


PLAN DE AMPLASMENT SI DE LIMITARE A IMOBILULUI
SCARA 1:500
- intravilan -

Nr cadastral al terenului	Suprafata masurata (m.p.)	Adresa imobilului
14.1580	496 m.p.	Aleea 1 Teilor nr.29
Cartea funciara		UAT Municipiul Craiova

31540C

INDICATORI TERITORIALI

S totala teren = 496,00 mp
S.c. existenta = 160,00 mp
S.c.d. existenta = 164,75 mp
S constr. prop. desfiintare = 51,00 mp (C2+C3)
S construita nou propusa = 39,15 mp
S constr. desfas. nou propusa = 39,15 mp
S. construita rezultata = 148,15 mp
S. constr. desfas. rezultata = 152,90 mp
POT propus = 29,9 %
CUT propus = 0,31

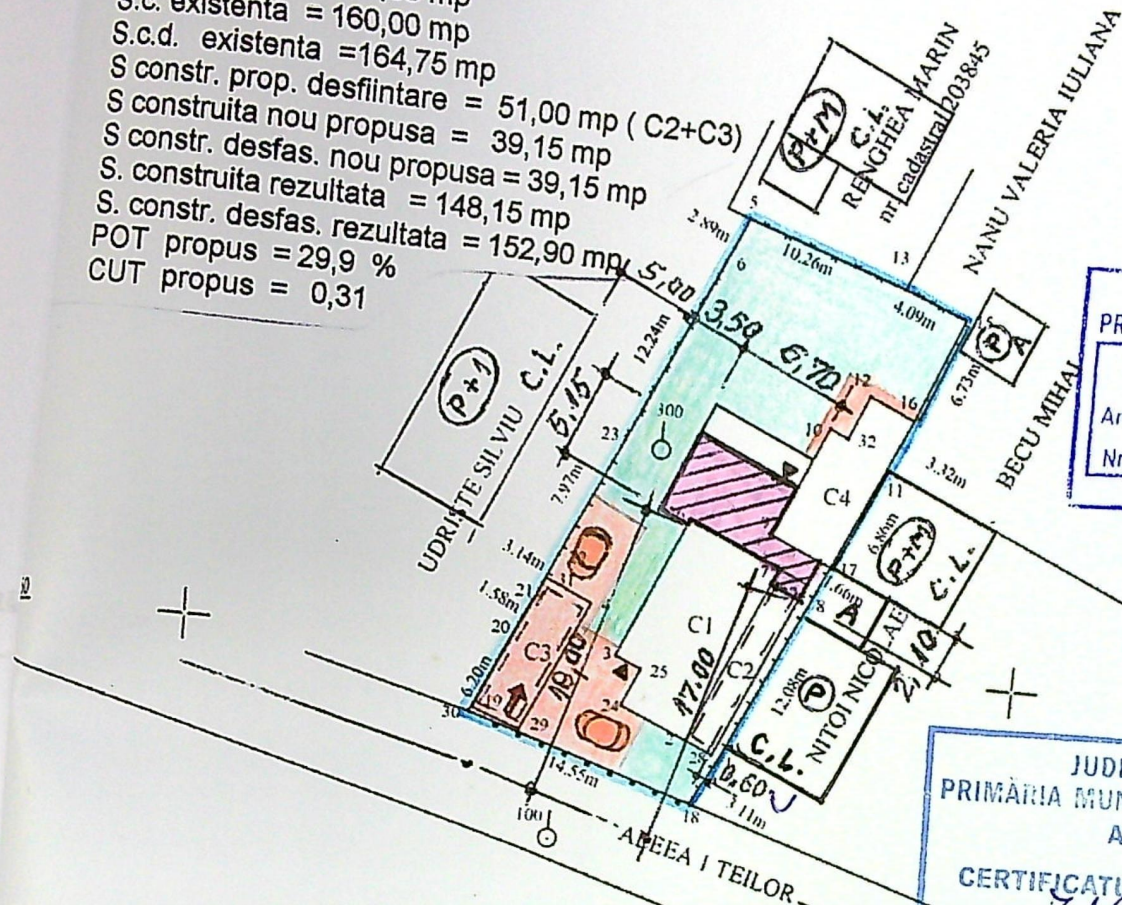

JUDETUL DOLJ
PRIMĂRIA MUNICIPIULUI CRAIOVA
VIZAT SPRE NESCHIMBARE
NR. 7
Anexa la autorizația de construire
Nr. 899 din 20.04.2014
Arhitect șef,

JUDETUL DOLJ
PRIMĂRIA MUNICIPIULUI CRAIOVA
ANEXA LA
CERTIFICATUL DE URBANISM
Nr. 719 din 20.04.2014
Arhitect șef,

31535C

LEGENDA


- EXTINDERE PARTER PROPUSA
- CONSTRUCTII PARTER PROPUSE DESFIINTARII
- CONSTRUCTII EXISTENTE LA CARE NU SE INTERVINE
- LIMITA PROPRIETATII SANDU GHEORGHE
- ALEE BETONATA PROPUSA IN INCINTA: 40 mp
- ACCES AUTO IN INCINTA
- LOCURI PARCARE IN INCINTA : 2
- SPATII VERZI IN INCINTA : 290 mp
- TERASE EXTER. PARTER ACOPERITE 0,00 mp
- TERASE EXT. PARTER NEACOPERITE 163,185 mp

A) Date referitoare la			
Nr	Categoria	Suprafata	
parcele	de folosinta	(m.p.)	
1	CC	496	imprejur
total		496	

B) Date referitoare la			
Cod Constructie	Destinatie	Suprafata construita la sol (m p)	
	CL	70	casa par
	CL	70	Anexa
C4	CL	160	Anexa garaj parter construita in anul 1965 Suprafata desfasurata = 28m.p.
	CL	160	Anexa parter si beci construita in anul 1965 Suprafata desfasurata = 46 m.p.
total		160	



28


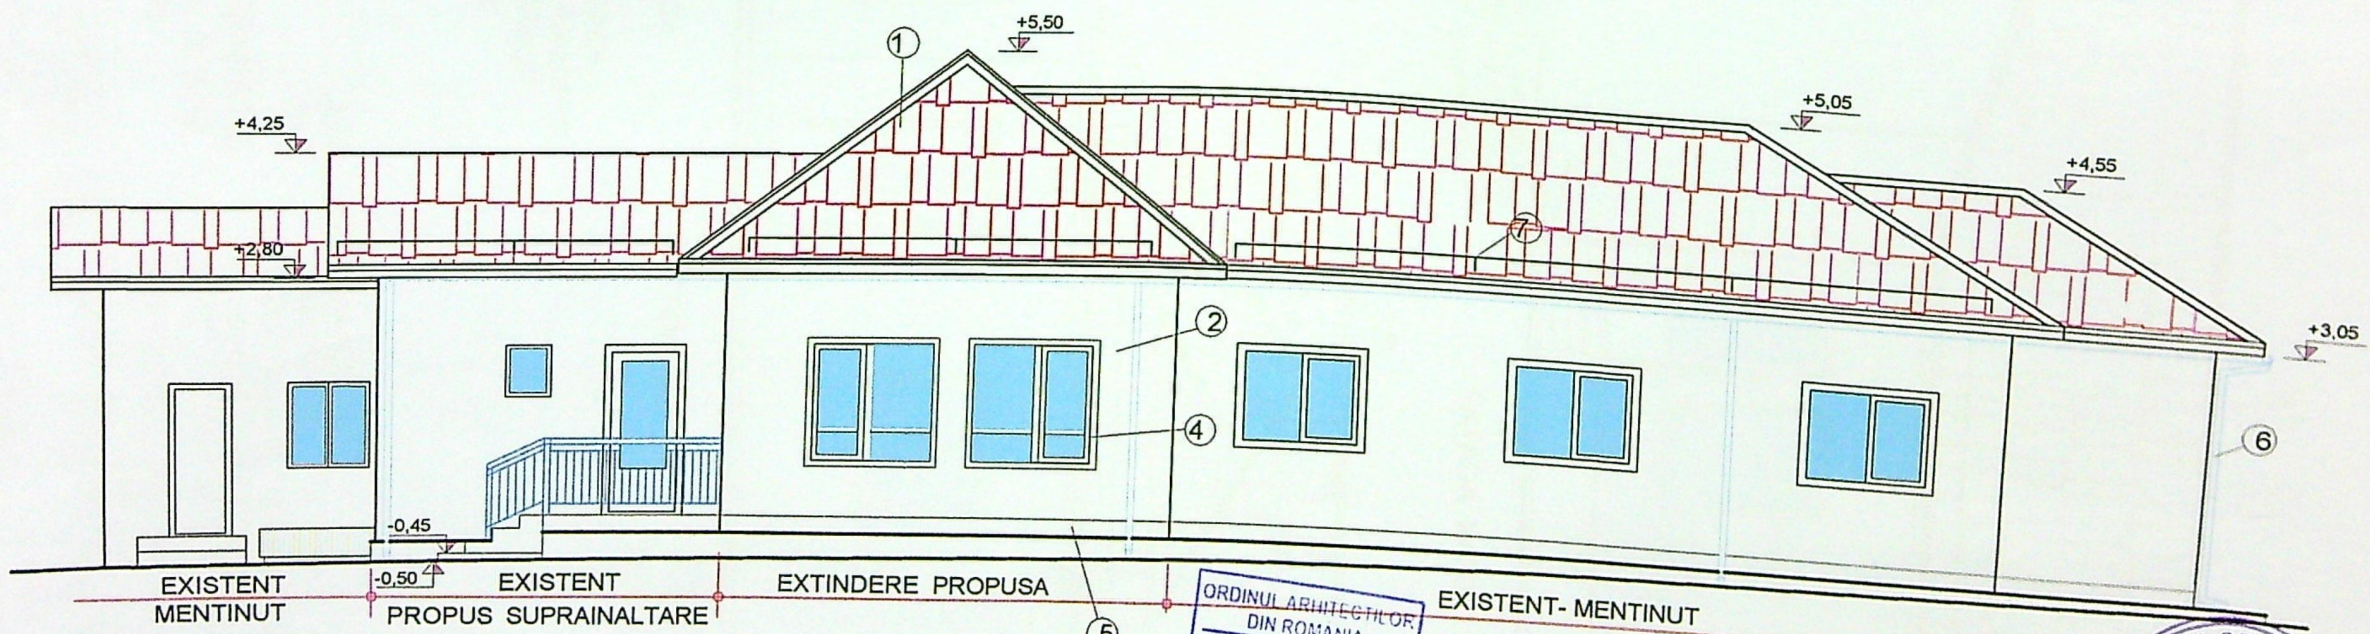


JUDEȚUL DOLJ
PRIMĂRIA MUNICIPIULUI CRAIOVA
VIZAT SPRE NESCHIMBARE
NR. 7
Anexa la autorizația de construire
desființare

ORDINUL ARHITECTILOR
DIN ROMANIA
00008
Marcel Ion

PROIECT INDIVIDUAL DE ARHITECTURA
CNP: 1621009163191
BERENDEI
ION MARCEL

JUDEȚUL DOLJ
PRIMĂRIA MUNICIPIULUI CRAIOVA
VIZAT SPRE NESCHIMBARE
NR. 7
Anexa la autorizația de construire
Nr. 899 din 2024
Arhitect șef,

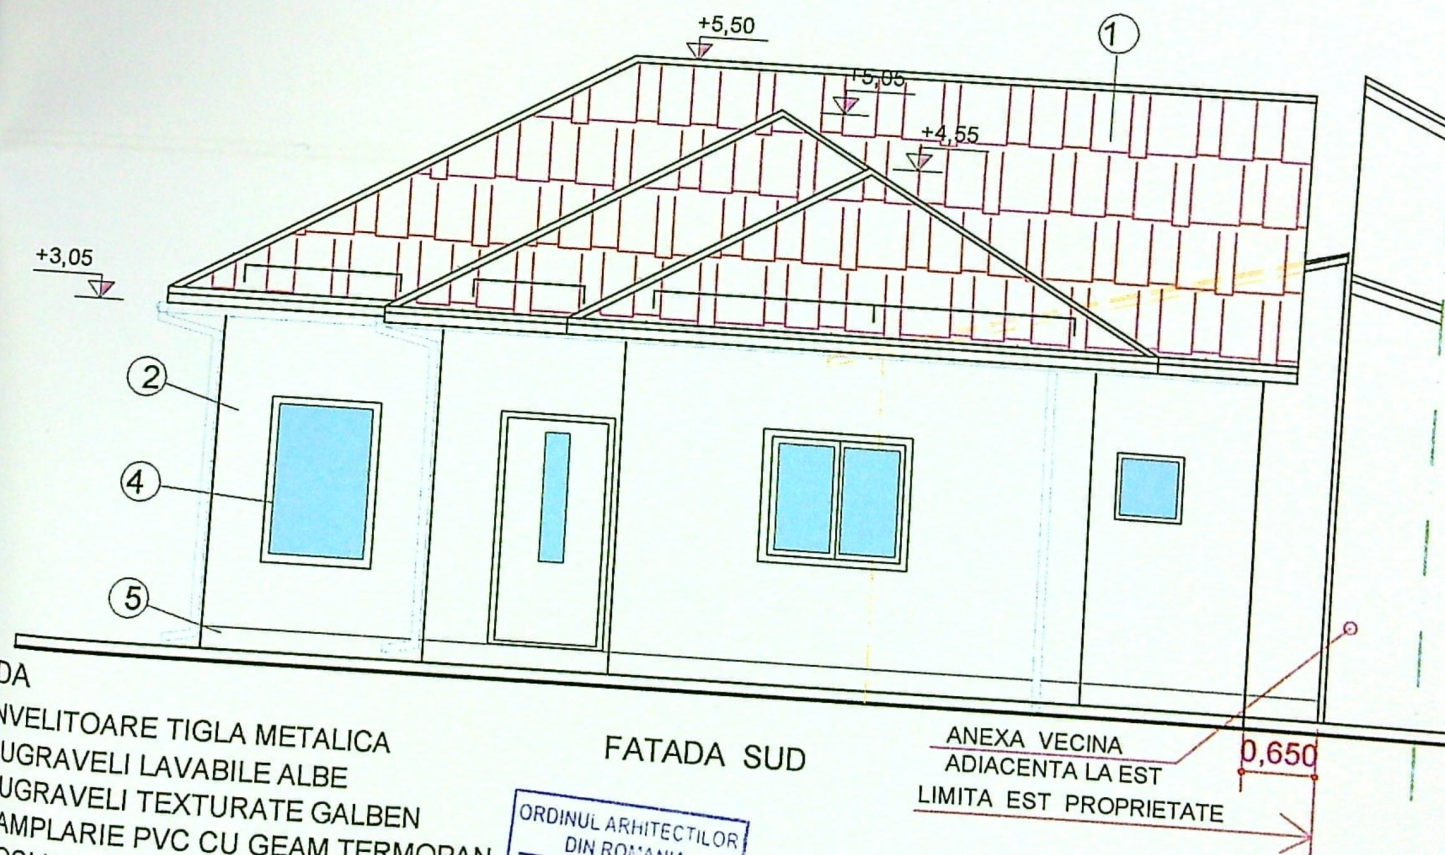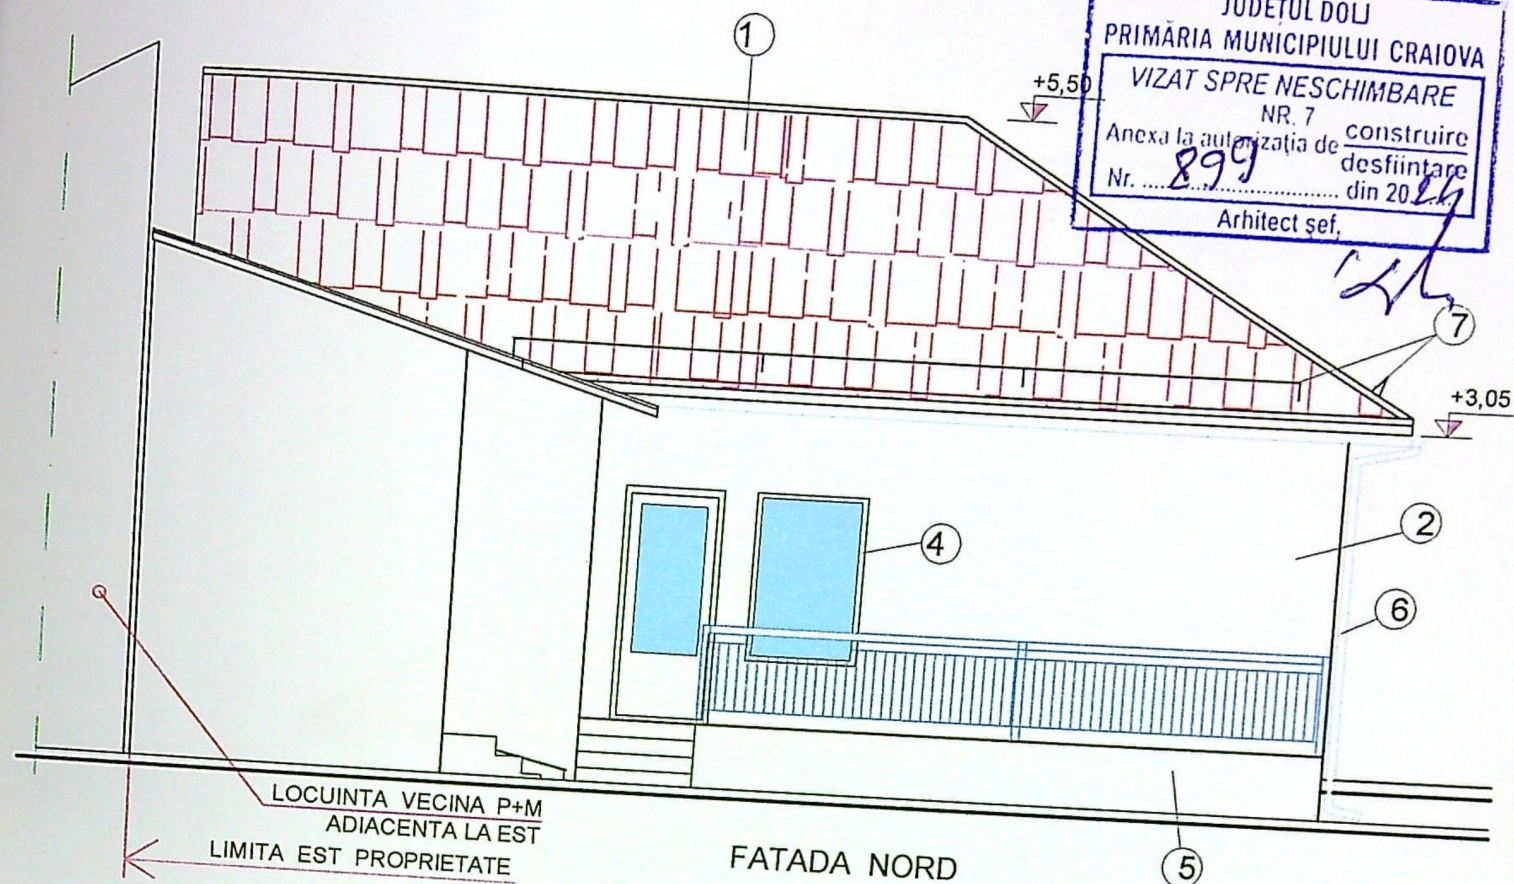


ENDA
INVELITOARE TIGLA METALICA
ZUGRAVELI LAVABILE ALBE
ZUGRAVELI TEXTURATE GALBEN
TAMPLARIE PVC CU GEAM TERMOPAN
SOCLU MOZAIC FRECAT LUSTRUIT
JGHEABURI SI BURLANE PVC
PARAZAPEZI METALICE

ORDINUL ARHITECTILOR
DIN ROMANIA
00008
Marcel Ion
BERENDEI
Arhitect cu drept la semnatura

BEROU INDIVIDUAL DE ARHITECTURA
CNP: 1521009163101
BERENDEI
ION MARCEL
* CRAIOVA *

ATOR	EXIG.	REFERAT Nr.	DATA
	EXIG.	REFERAT Nr.	DATA
		TITLUL LUCRARIII	DESEINARE ANEXE

JUDETUL DOLJ
PRIMĂRIA MUNICIPIULUI CRAIOVA
VIZAT SPRE NESCHIMBARE
NR. 7
Anexa la autorizația de construire
Nr. 899 din 20. 24
Arhitect șef,

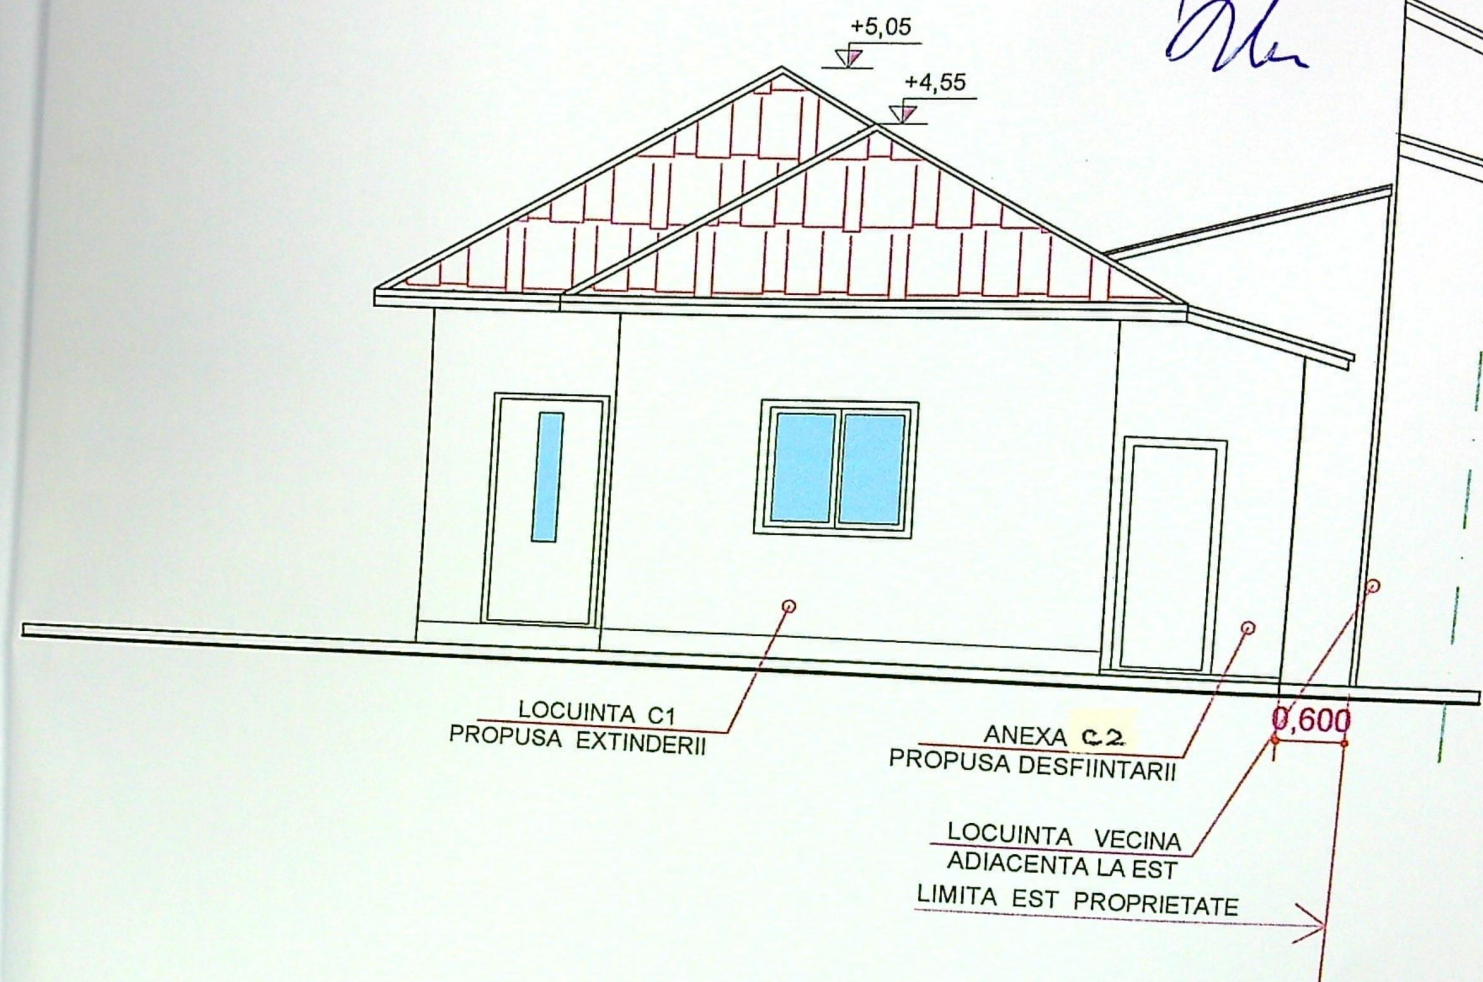

ORDINUL ARHITECTILOR
DIN ROMANIA
00008
Marcel Ion
BERENDEI
proiectat după semnatura

ORDINUL ARHITECTILOR
DIN ROMANIA
CNP: 1521009163191
BERENDEI
ION MARCEL