


STR. HENRI COANDA

STR. MIRCESTI

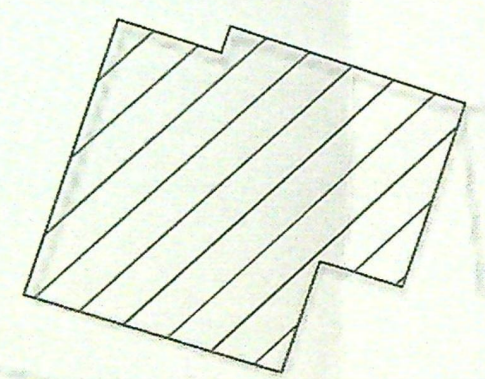

PLAN DE INCADRARE IN ZONA scara 1:2000



STR. HENRI COANDA

STR. MIRCESTI



959 / 23

CATEGORIA DE IMPORTANTA "C"  
CLASA DE IMPORTANTA III

PROIECTANT.

ASOCIAREA:

ENG



Şef proiect  
Relevat  
Desenat




data de  
vizare  
ind  
lui  
e


www.irislink.com



1 Solutie parapet tip 1 (SP1)  
Parapet din sticla armata pe structura  
se desface si se inlocuieste cu un parapet

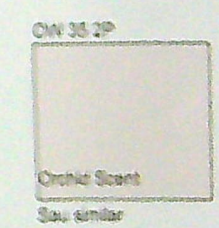

CATEGORIA DE IMPOZITARE

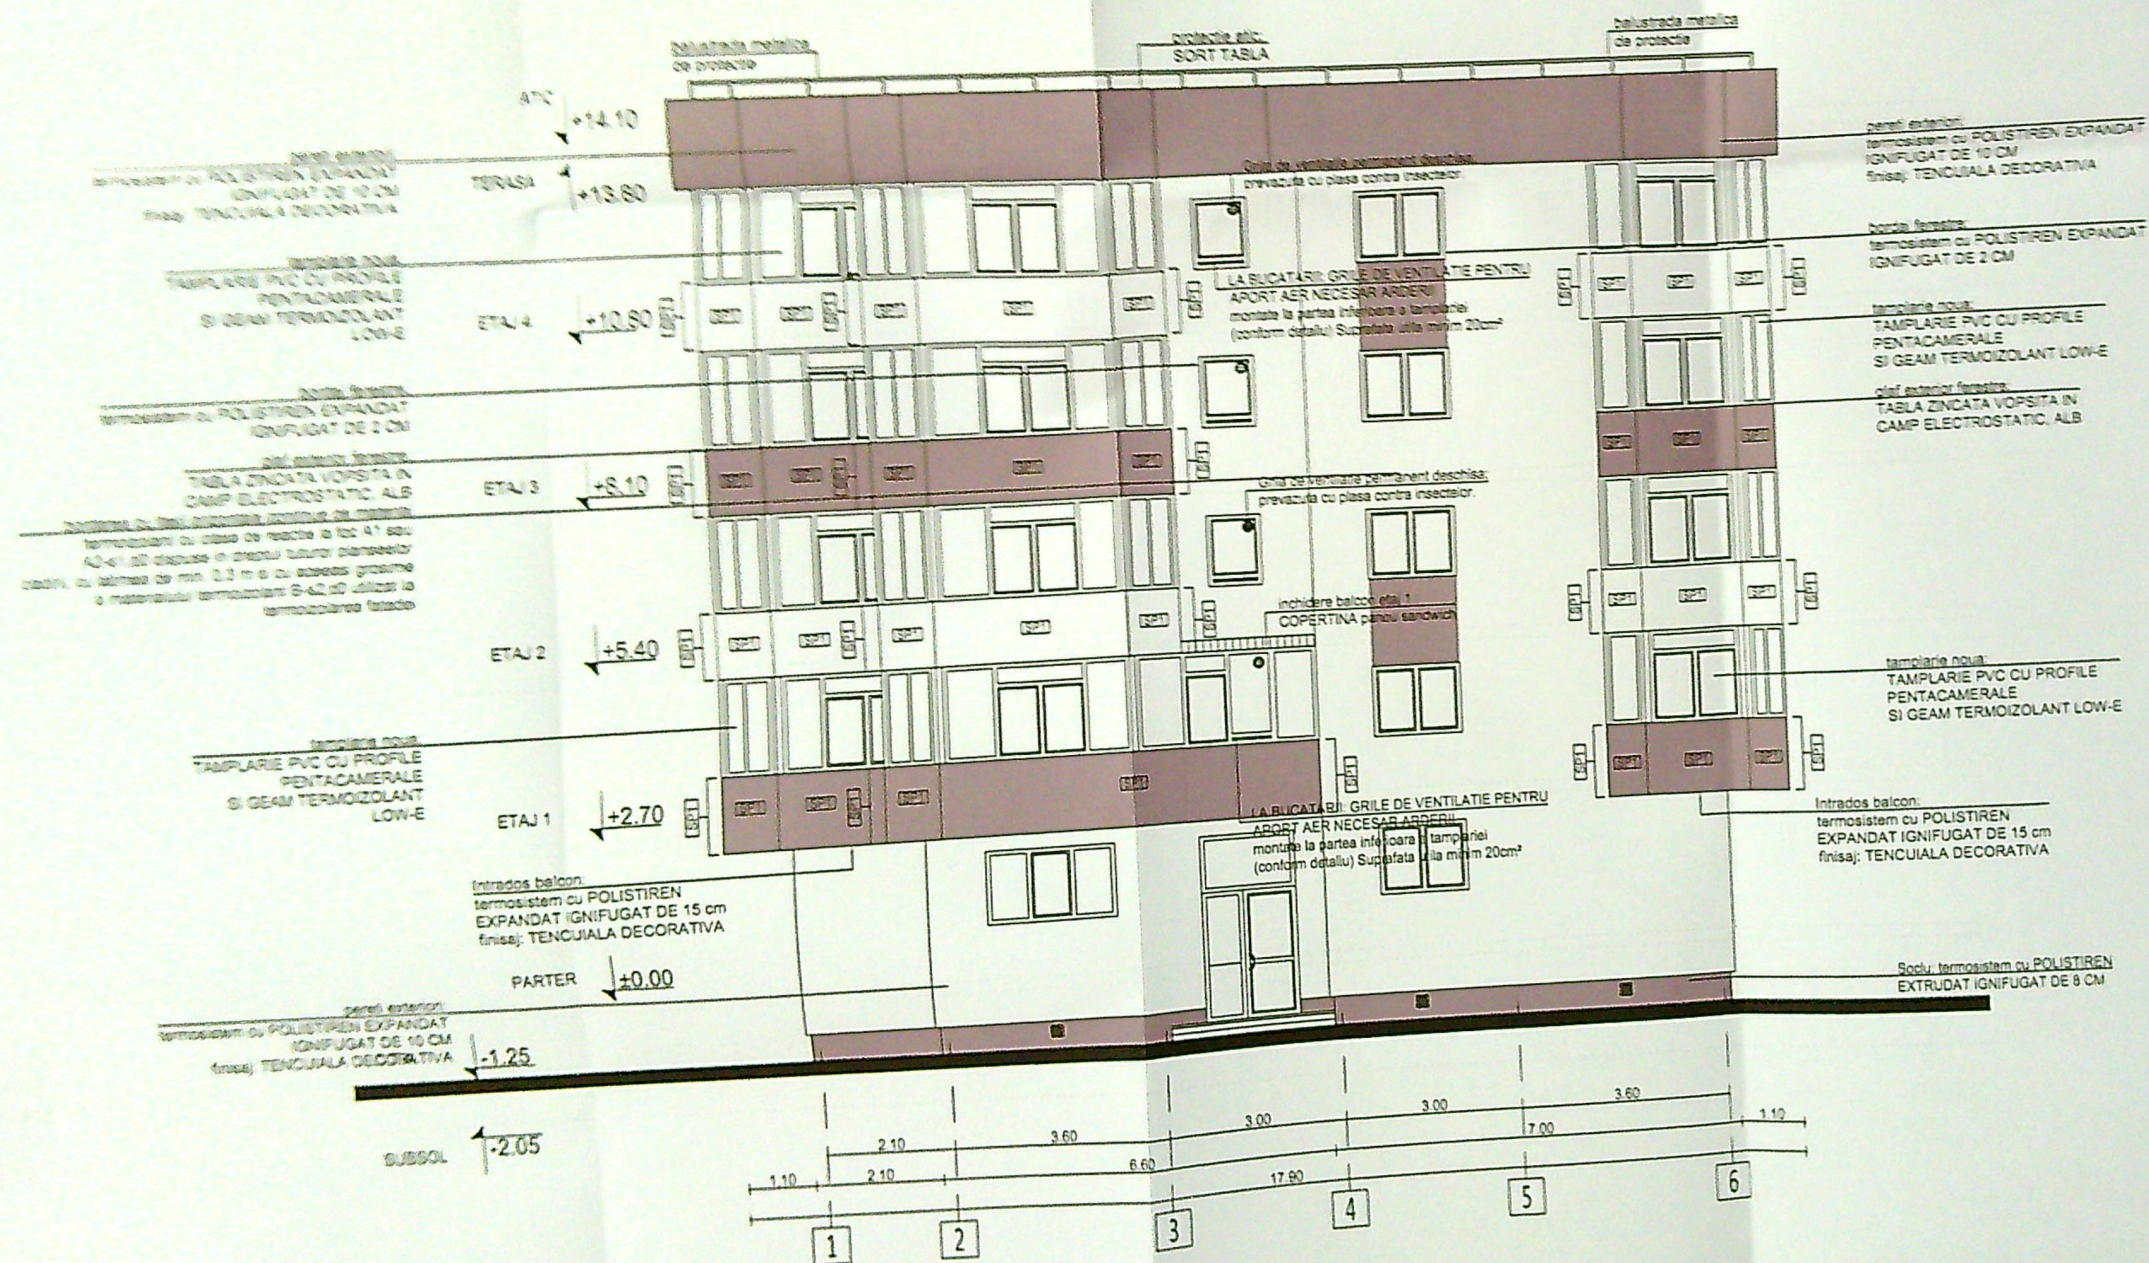



1 Soluție parapet tip 1 (SP1)  
Parapet din sticlă armată pe structură de beton, se desface și se înlocuiește cu un alt parapet de același tip.

OW 35 2P


Orbit Scant  
Sau similar



CATEGORIA DE IMPO  
CLASA DE IMPOR

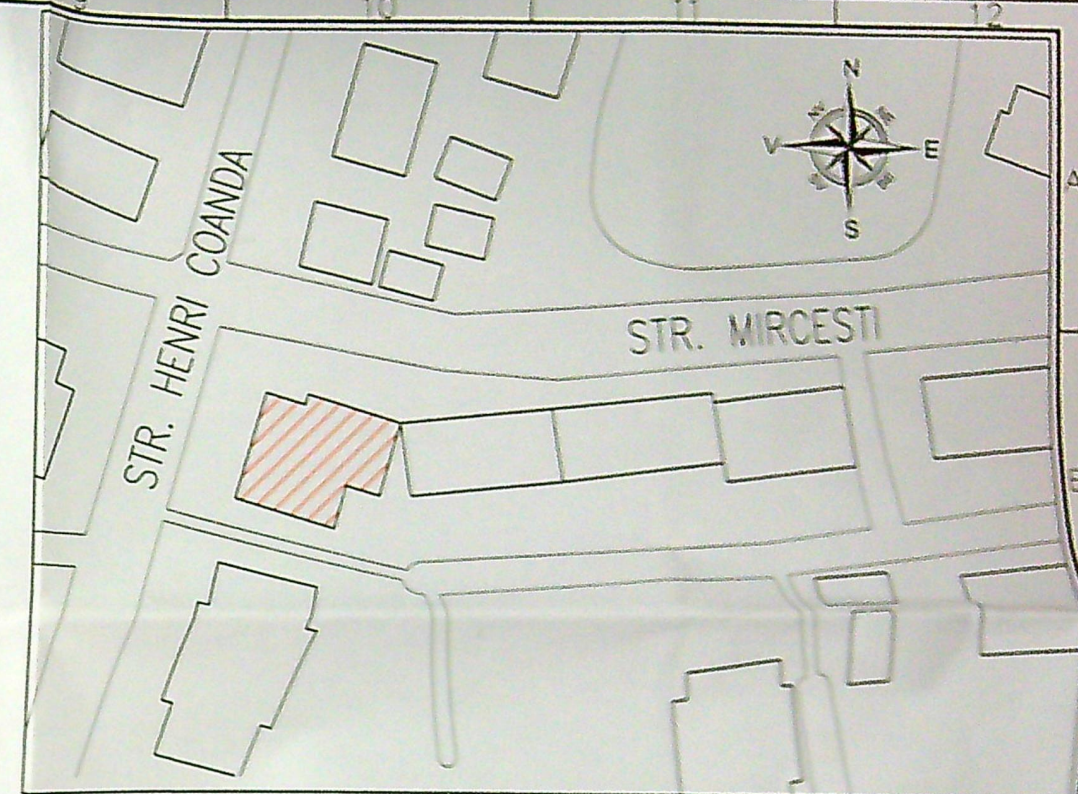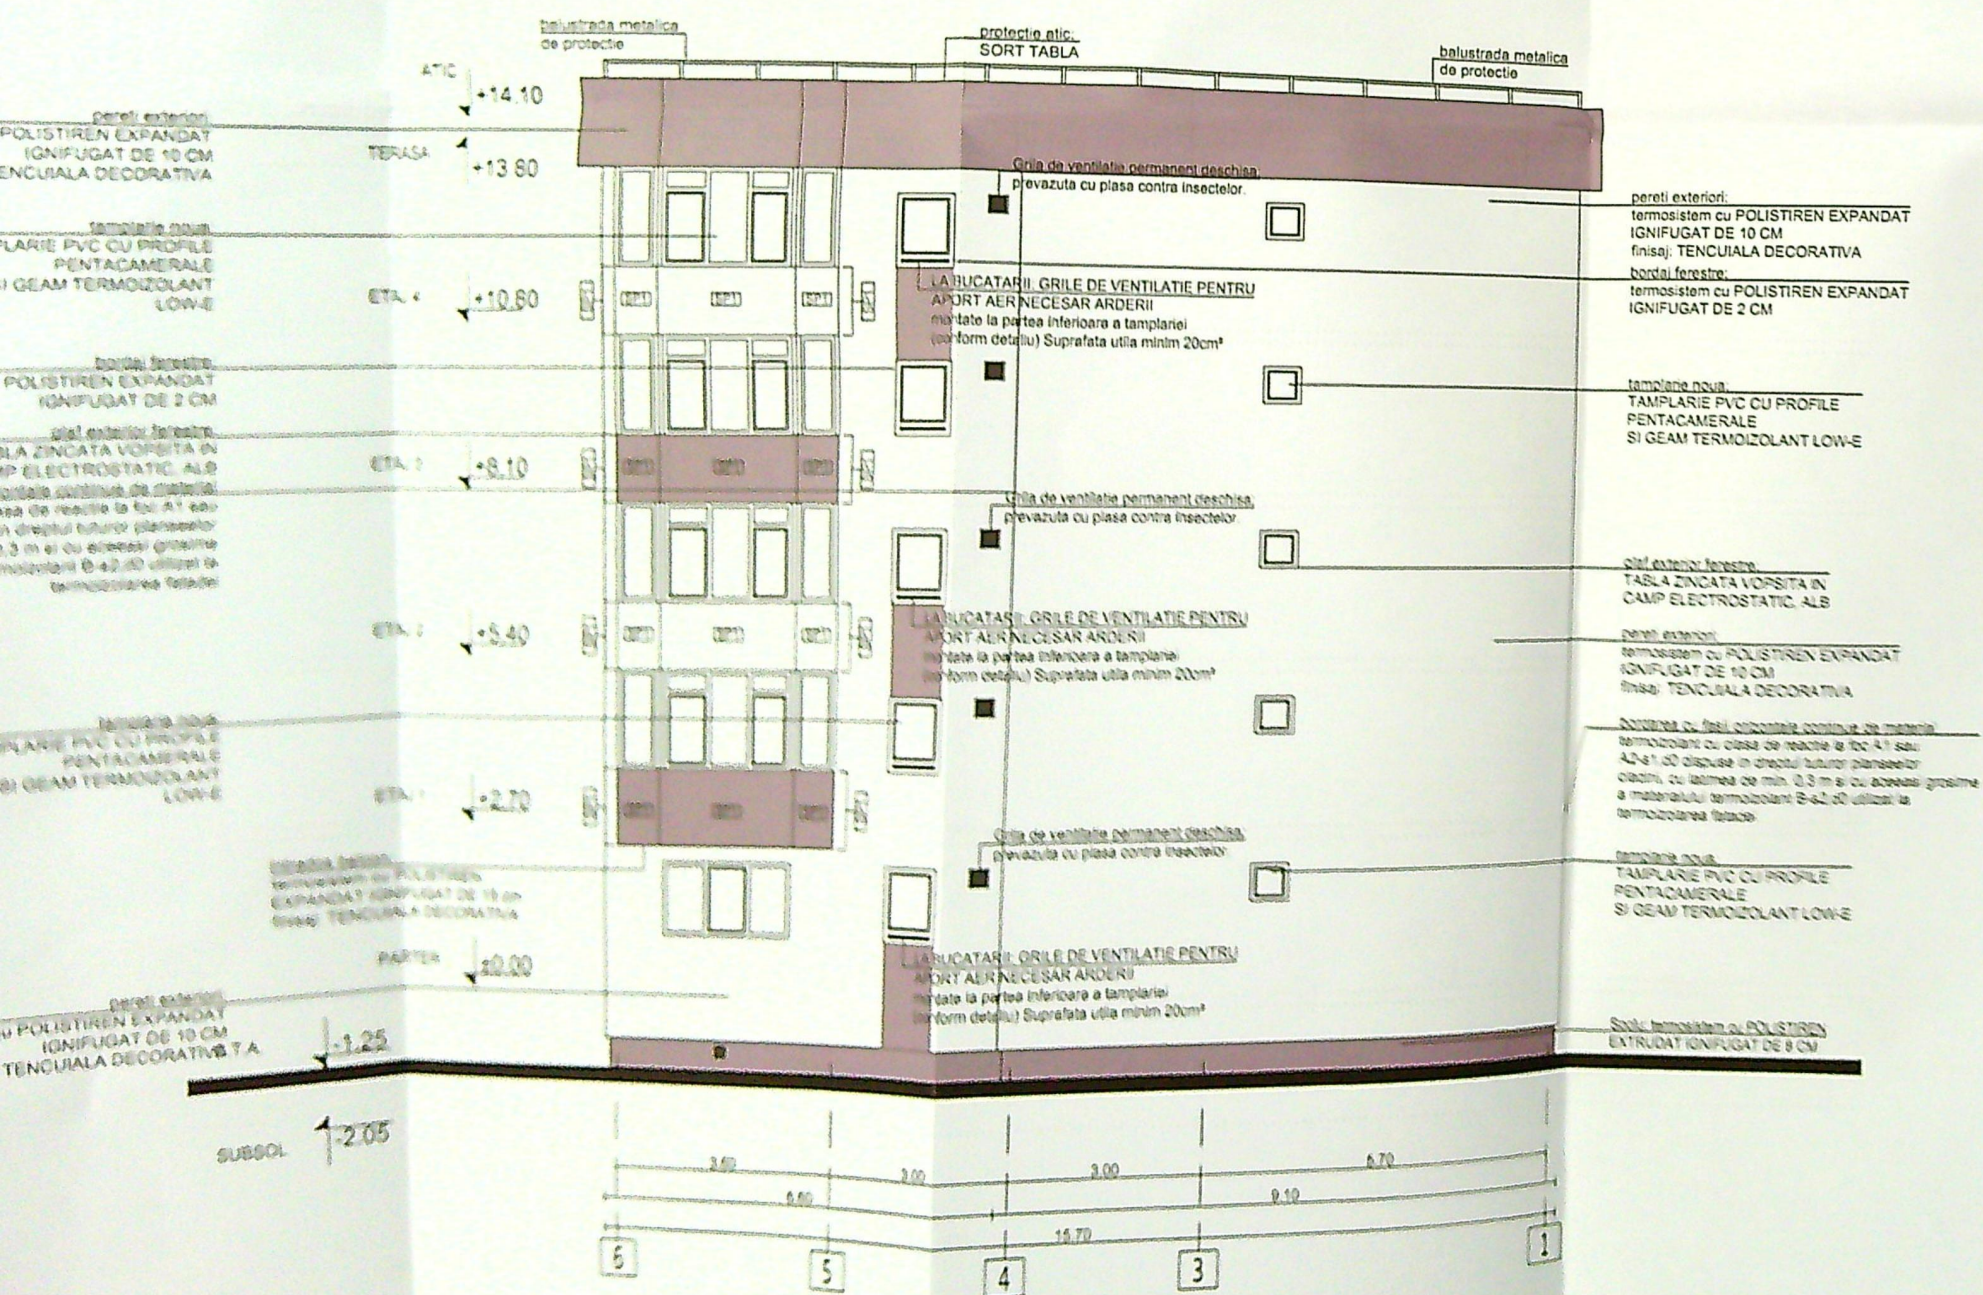

1 Soluție parapet tip 1 (SP1)  
Parapet din sticlă armată pe structură metalică ce se desface și se înlocuiește cu un parapet nou.

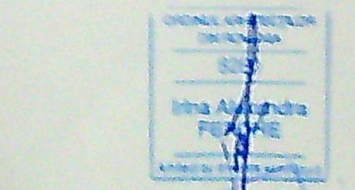

CATEGORIA DE IMPORTANTA "C"  
CLASA DE IMPORTANTA III

PROIECTANT: 959  
BENEFICIAR: