


Scara 1:500

Suprafata masurata a imobilului (mp)	450mp
Adresa imobilului	Str. Genistilor, nr.35 (T27,P30) Judetul Dolj
Unitatea Administrativ Teritoriala (UAT)	CRAIOVA

N-310550

F-405620

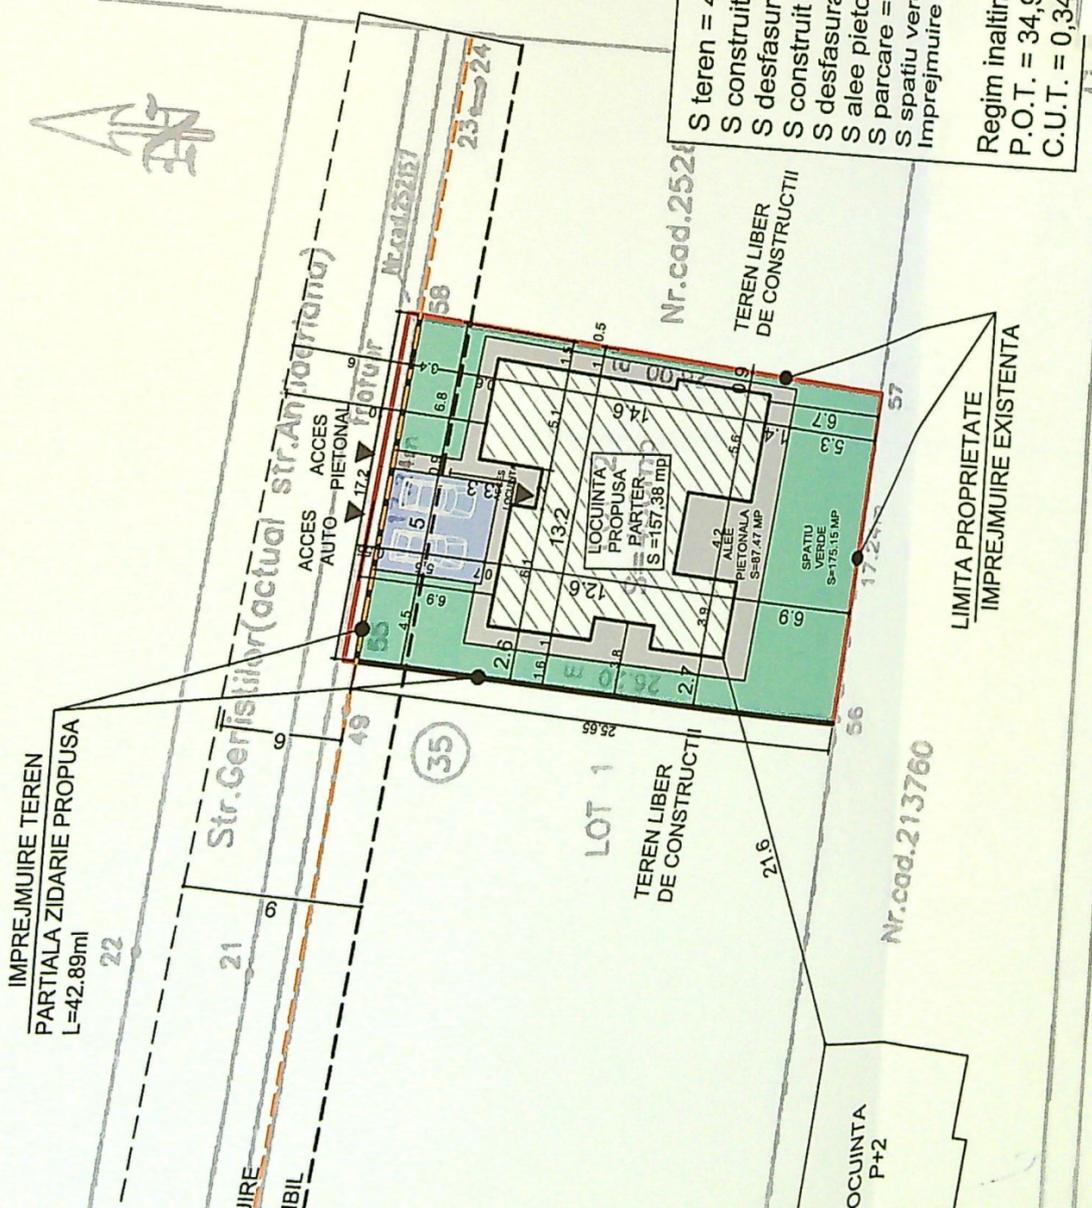

S teren = 450,0 mp
 S construit existent = 0,0 mp
 S desfasurat existent = 0,0 mp
 S construit propus = 157,38 mp
 S desfasurat propus = 157,38 mp
 S alee pietonala = 87,47 mp
 S parcare = 30,00 mp (2 parcari)
 S spatiu verde = 175,15 mp
 Imprejmuire partiala pe 2 laturi
 L = 42,89 ML
 Regim inaltime P
 P.O.T. = 34,9%
 C.U.T. = 0,349

N-310490

A. Date referitoare la teren	
Suprafata sinta	Mentiuni
450	Teren imprejmuit de gard de beton si limita conv. intre pct.56-55-58-57.
B. Date referitoare la constructii	
Destinatie	Suprafata construita la sol (mp)
	Mentiuni
Suprafata totala masurata a imobilului=450mp.	

TOPCOS SRL
 RO-B-J nr.2075/25.05.2021
 -Clasa II
 Data: SILISTEANU GEORGETA
 RO-B-F.nr.0534/06.11.2010
 -categoria A-
 cutarea masuratorilor la teren,
 emisi documentatiei cadastrale
 aceasta cu realitatea din teren
 13.03.2023

Inspec: 71211/2023


Confirm introducerea imobilului in baza de date integrata si atribuirea numarului cadastral

Semnatura
 Gabriela Bondel

Data: 16.03.2023

JUDETUL DOLJ
 PRIMARIA MUNICIPIULUI CRAIOVA
 VIZAT SPRE NESCHIMBARE
 NR 6 const
 Anexa la autorizatia de const
 Nr 494
 din 20
 Arhitec 201

Semnat digital de
 SILISTEANU GEORGETA
 Data: 2023.03.14
 16:39:14 +0200

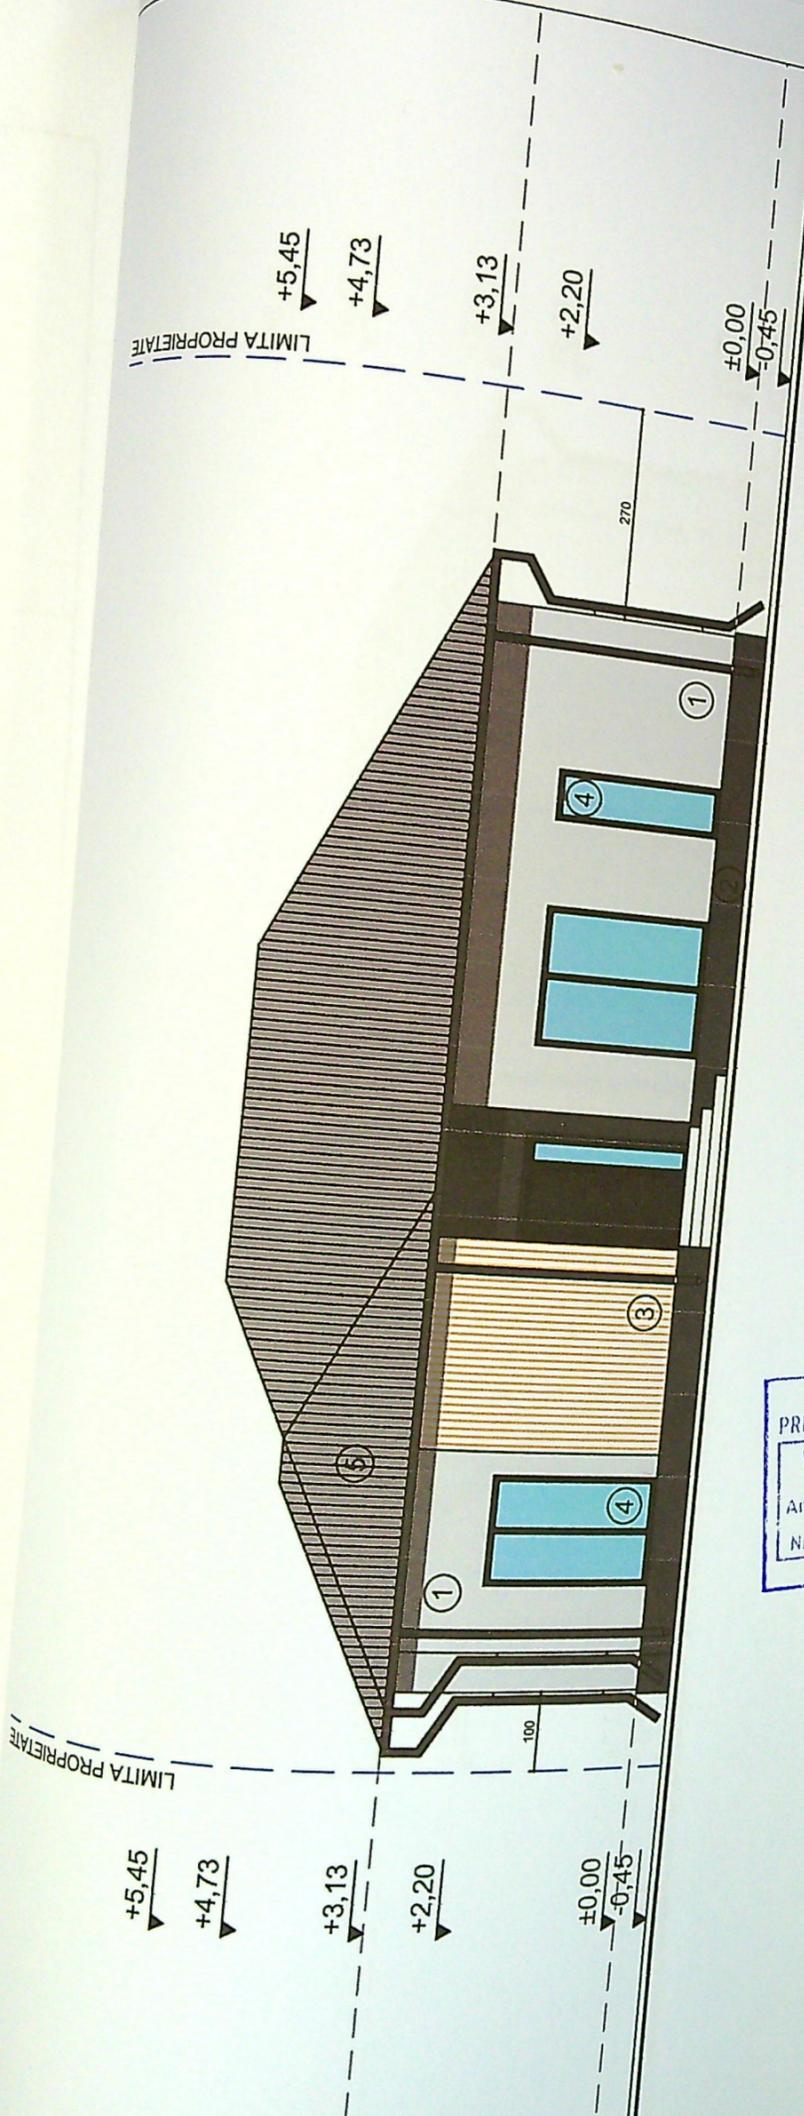

JUDETUL DOLOJ
 PRIMĂRIA MUNICIPIULUI GÂRBOAȘI
 VIZAT SPRE NESCĂMB
 NR. 6
 Anexa la autorizația de construcție
 Nr. 494 din 20.05.2011
 Arhitect gel

- ① - TENCUIALA DECORATIVA GRI DESCHIS
- ② - TENCUIALA DECORATIVA GRI ANTRACIT
- ③ - PROFILE DECORATIVE IMITATIE LEMN
- ④ - TAMPLARIE P.V.C. GRAM TERMOPAN GRI ANTRACIT
- ⑤ - INVELITOARE TABLA GRI ANTRACIT

NUMERUL DE
 SOCIETATEA COMERCIALA
 Numele
 Semnatura Carinta

+5,45

+4,73

+3,13

+2,20

±0,00

-0,45

+5,45


+4,73

+3,13

+2,20

±0,00

-0,45

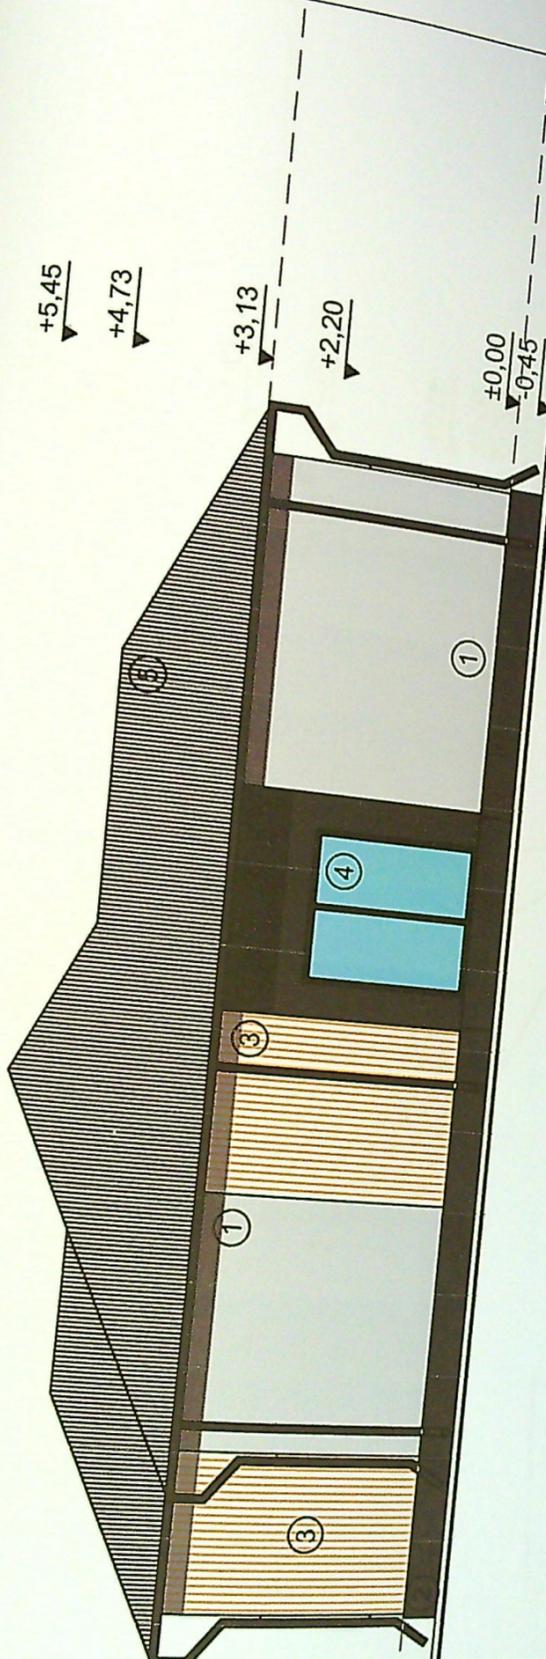

JUDETUL
PRIMĂRIA MUNICIPIULUI
VIZAT SPRE N
Nr. 496
Arhitect

- 1 - TENCUIALA DECORATIVA GRI DESI
- 2 - TENCUIALA DECORATIVA GRI ANTI
- 3 - PROFILE DECORATIVE IMITATIE LE
- 4 - TAMPLARIE P.V.C. GRAM TERMOP
- 5 - INVELITOARE TABLA GRI ANTRACI

+5,45

+4,73

+3,13

+2,20

±0,00

-0,45

panou obturator policarbonat

+5,45

+4,73

+3,13

+2,20

+0,60


±0,00

-0,45

panou obturator policarbonat

JUDE
 PRIMARIA MUN
 VIZAT SPRE
 Anexa la autor
 Nr.
 An

- ① - TENCUIALA DECORATIVA GRI DESC
- ② - TENCUIALA DECORATIVA GRI ANTR
- ③ - PROFILE DECORATIVE IMITATIE LEM
- ④ - TAMPLARIE P.V.C. GRAM TERMOPAI
- ⑤ - INVELITOARE TABLA GRI ANTRACIT

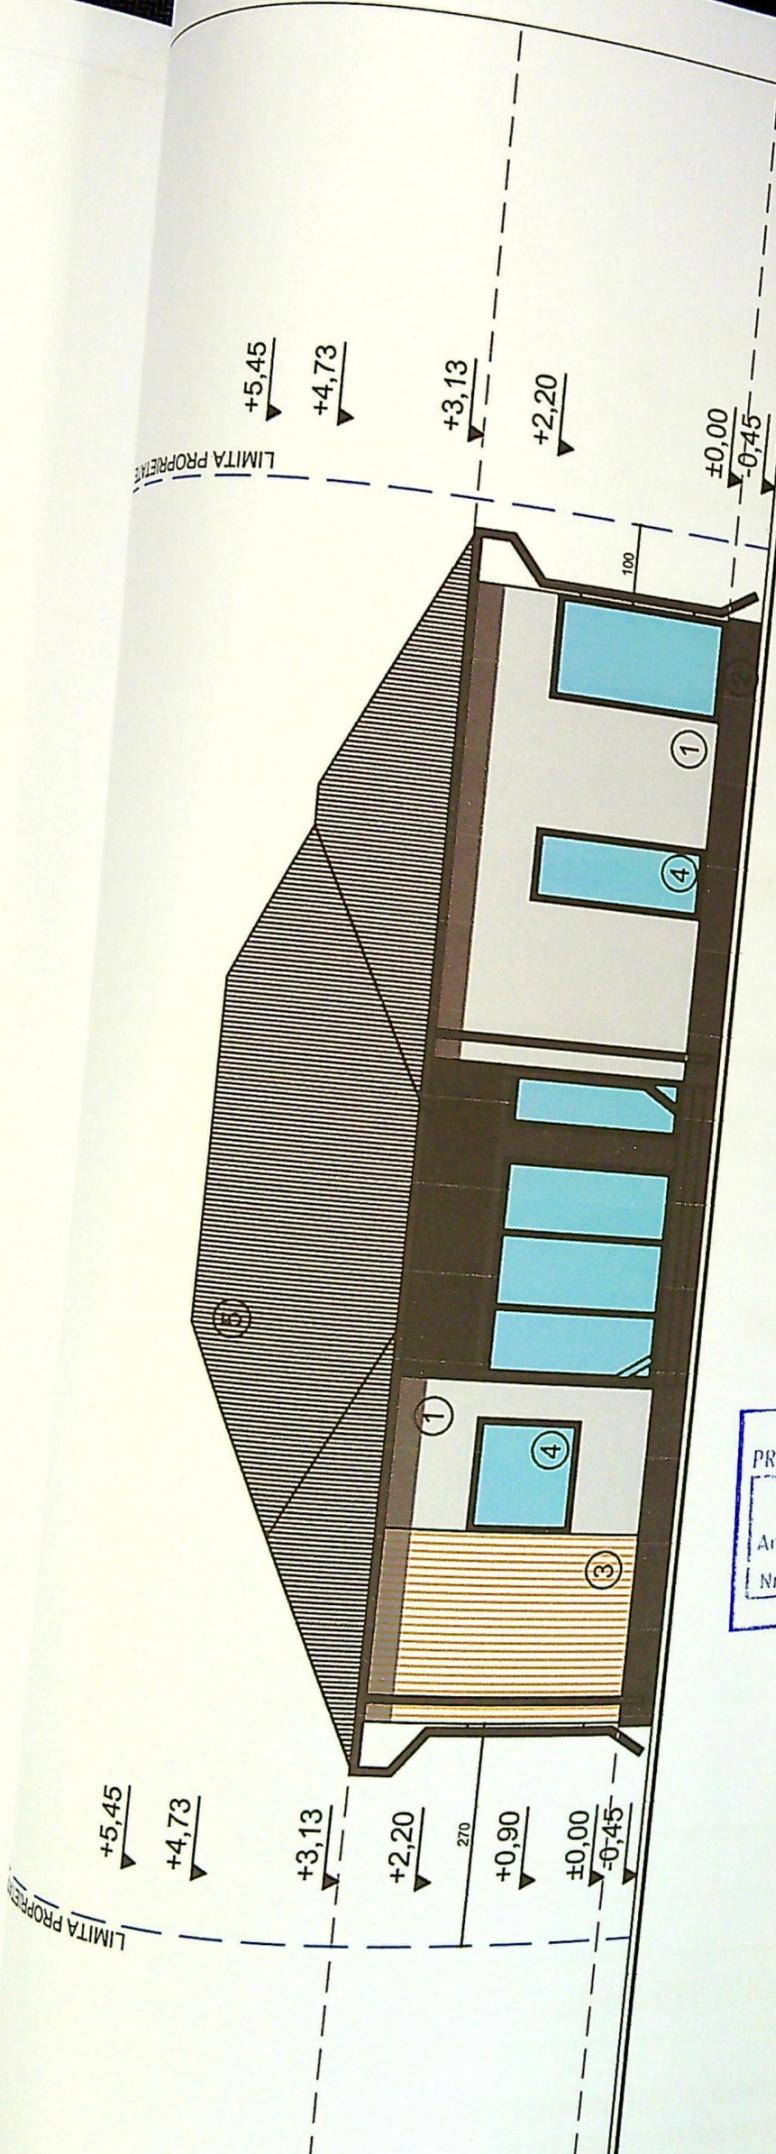

JUDEȚUL DOLOJ
 PRIMĂRIA MUNICIPIULUI
 VIZAT SPRE NESC
 NR. 6
 Anexa la autorizația de
 Nr. 499
 Arhitect sp.

- TENCUIALA DECORATIVA GRI DESC
- TENCUIALA DECORATIVA GRI ANTF
- PROFILE DECORATIVE IMITATIE LE
- TAMPLARIE P.V.C. GRAM TERMOPA
- INVELITOARE TABLA GRI ANTRACIT