


PLAN DE AMPLASAMENT SI DELIMITARE A IMOBILULUI - LOT 18

Sistem de proiectie STEREOGRAFIC 1970
Scara 1:500
- Intravilan

Nr. cad.	Suprafata masurata	Adresa imobil
237444	650mp	Mun Craiova, str. Stejarului, nr. 17, (fost T75, P5), jud. Dolj

Cartea funciara nr.	Unitatea Administrativ Teritoriala (UAT)
	Craiova

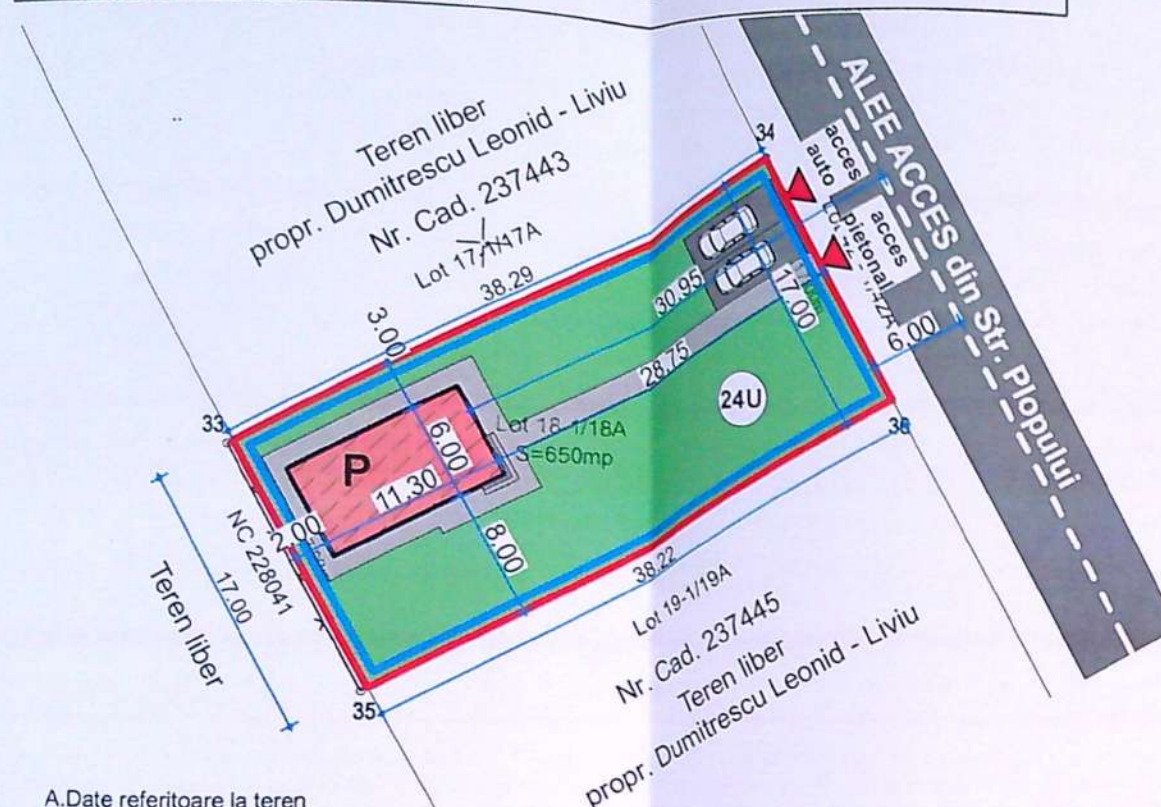

A. Date referitoare la teren

Nr. parcela	Categoria de folosinta	Suprafata [mp]	Mentiuni
1/18	A	650	Teren intravilan partial imprejmuit cu gard de sarma.
Total		650	

B. Date referitoare la constructii

Cod constr.	Destinatie	Supr. construita la sol [mp]	Mentiuni
Total			

Suprafata total masurata = 650 mp

Inspector
Confirm introducerea imobilului in baza de date integrata si atribuirea numarului cadastral

Semnatura si stampila


Executant:
Ing. Ciochia Andreea-Constanta
Confirm executarea masuratorilor la teren, corectitudinea intocmirii documentatiei cadastrale si corespondenta acestora cu realitatea din teren

Semnatura si stampila

CERTIFICAT DE AUTENTICARE
Seria RD 100/11.01.2019

184355/2019

PLAN DE SITUATIE SC. 1:500

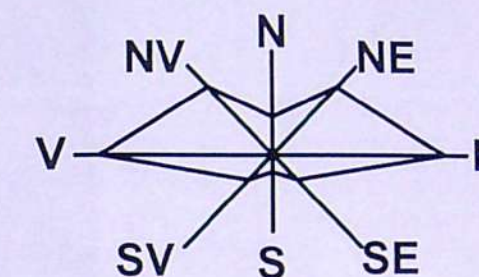

LEGENDA:

 Teren proprietate DUMITRESCU LEONID - LIVIU
S = 650,00 m²

 Constructie propusa P cu destinatia de locuinta
Sc = 67,80 m²
Sdesf = 67,80 m²

P.O.T. existent = 0,00 %
C.U.T. existent = 0,00

P.O.T. propus = 10,43 %
C.U.T. propus = 0,104

 2 locuri de parcare amenajate in incinta

 CIRCULATII AUTO S = 27.02 m² - amenajate in incinta

 CIRCULATII PIETONALE S = 108.86 m² - amenajate in incinta



 SPATII VERZI S = 446.32 m² - amenajate in incinta

▲ ACCESE



 IMPREJMUIRE L = 110.51 m²



VERIFICATOR/EXPERT	NUME:	SEMNTATURA:	CERINTA:	REFERAT / EXPERTIZA NR. DATA:	ORDINUL ARHITECTILOR DIN ROMANIA 00090 Emilian STEFARTA Arhitect cu drept de semnatura
BENEFICIARI					
EDILIA craiova, dolj proiect unirii, nr.196				DUMITRESCU LEONID - LIVIU Domiciliul: Str. Stejarului, nr.6, Mun.Craiova, Jud. Dolj	
ARHITECTURA:	NUME:	SEMNTATURA:	Scara:	TITLU PROIECT	
SEF PROIECT:	ARH. STEFARTA E.		1:500	CONSTRUIRE IMOBIL P CU DESTINATIA DE	
PROIECTAT:	COND. ARH. STAG. CONSTANTIN A. M.			LOCUINTA SI IMPREJMUIRE TEREN	
DESENAT:	COND. ARH. STAG. CONSTANTIN A. M.		Data: Ianuarie 2020	TITLU PLANSA	
				PLAN DE SITUATIE PE SUPT CADASTRAL	
				Proiect nr. 42/2020	
				Faza: D.T.A.C.	
				Plansa nr. A.01	

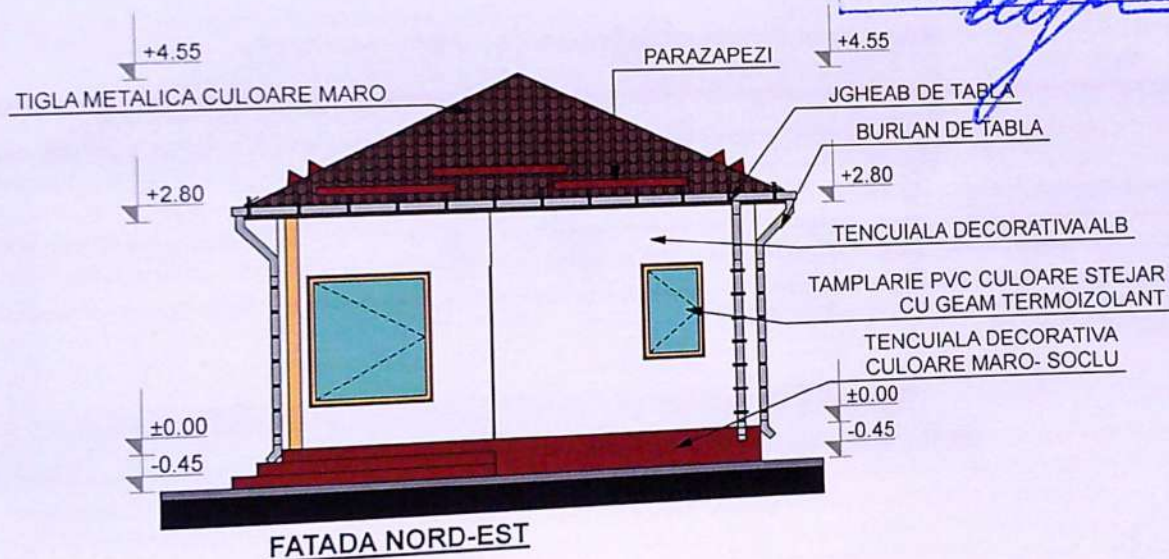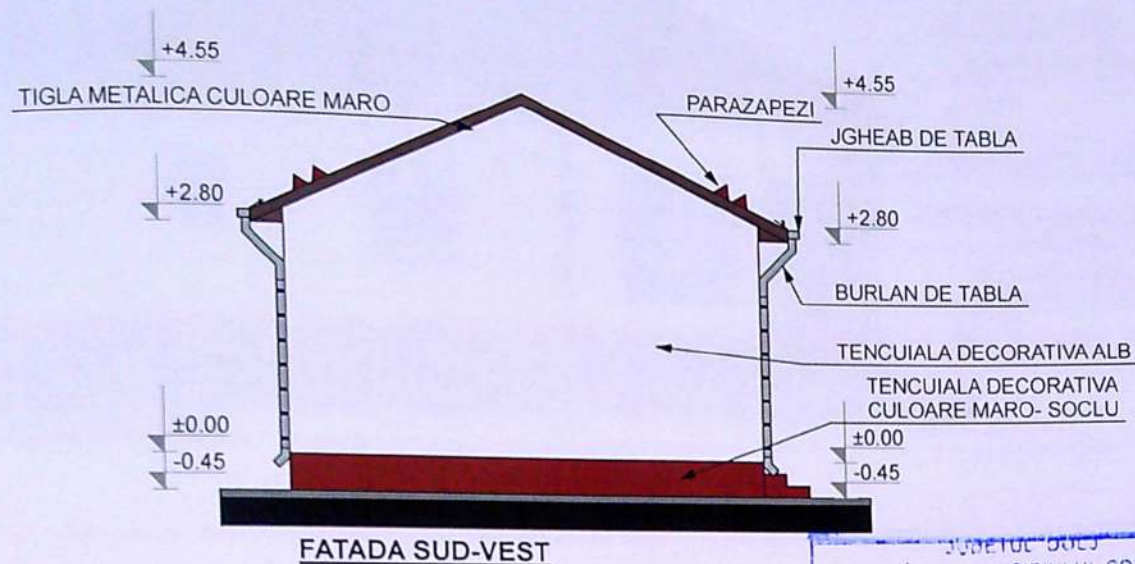

VERIFICATOR/ EXPERT		NUME:	SEMNATURA:	CERINTA:	REFERAT / EXPERTIZA NR. DATA:
craiova, dolj					
EDILIA proiect					
ARHITECTURA:		NUME:	SEMNATURA:	Scara: 1:100	BENEFICIARI
SEF PROIECT:		ARH. STEFARTA E.			DUMITRESCU LEONID - LIVIU
PROIECTAT:		COND. ARH. STAG. CONSTANTIN A. M.			Domiciliul: Str. Stejarului, nr.6, Mun.Craiova, Jud. Dolj
DESENAT:		COND. ARH. STAG. CONSTANTIN A. M.			TITLU PROIECT
					CONSTRUIRE IMOBIL P CU DESTINATIA DE LOCUINTA SI IMPREJMUIRE TEREN
					Adresa: Str. Plopului, Nr. 24U, Mun. Craiova, Jud. Dolj
					TITLU PLANSA
					FATADA SUD-VEST SI FATADA NORD-EST
					ORDINUL ARHITECTILOR DIN ROMANIA
					00090
					Emilian STEFARTA
					Proiect nr. 42/2020
					Faza: D.T.A.C.
					Plansa nr. A.06

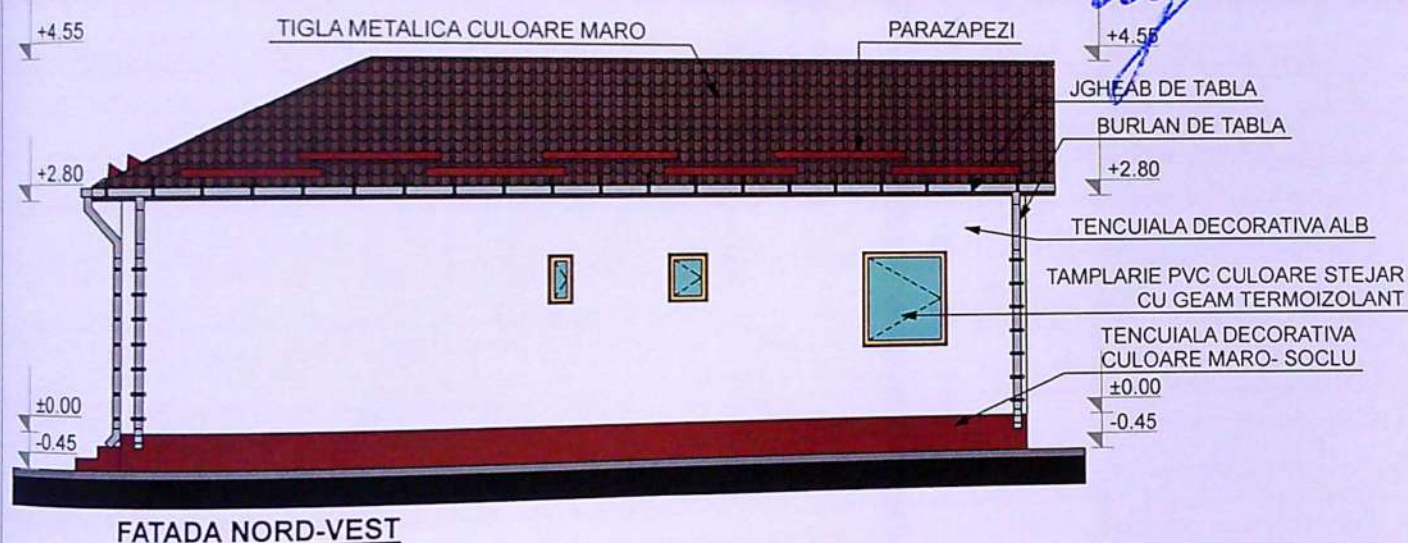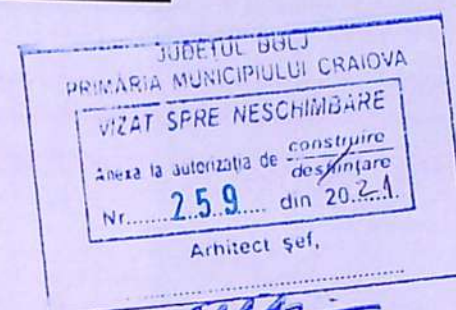

VERIFICATOR/ EXPERT	NUME:	SEMNATURA:	CERINTA:	REFERAT / EXPERTIZA NR. DATA:	ORDINUL ARHITECTILOR DIN ROMANIA 00090 Emilian STEFARTA Arhitect cu drept de semnatura
				BENEFICIARI DUMITRESCU LEONID - LIVIU Domiciliul: Str. Stejarului, nr.6, Mun.Craiova, Jud. Dolj	
				TITLU PROIECT CONSTRUIRE IMOBIL P CU DESTINATIA DE LOCUINTA SI IMPREJMUIRE TEREN Adresa: Str. Plopului, Nr. 24U, Mun. Craiova, Jud. Dolj	Proiect nr. 42/2020
ARHITECTURA:	NUME:	SEMNATURA:	Scara: 1:100	TITLU PLANSA FATADA SUD-EST SI FATADA NORD-VEST	Faza: D.T.A.C.
SEF PROIECT:	ARH. STEFARTA E.		Data: Ianuarie 2020		Plansa nr. A.07
PROIECTAT:	COND. ARH. STAG. CONSTANTIN A. M.				
DESENAT:	COND. ARH. STAG. CONSTANTIN A. M.				