

Plan de amplasament si delimitare a imobilului

Scara 1 : 500

Nr. cadastral	Suprafata masurata a imobilului (mp)	431	238325
Adresa imobilului		Intravilan, Craiova, str. Mihail Drumes, nr. 11A, fost 127, P. 1, Jud. Dolj.	
Nr. carte funciara		238325	
Unitatea Administrativ Teritoriala (UAT)		Craiova	

Parcela (1A)

Nr. pct.	Coordonate puncte		Lungime latit.	L (±1)
	X [m]	Y [m]		
1	318117.564	400154.963	25.354	1318117.564 400154.963 P=88.102 m
2	318092.258	400156.523	20.700	
3	318085.094	400137.102	17.048	
4	318102.052	400135.357	25.000	


INDICI TEREN EXISTENT

S. Teren = 431,00 mp
S. Constructia = 0,00 mp
S. Destasurata = 0,00 mp
P.O.I.ex = 0,00%
C.U.I.ex = 0,00

INDICI TEREN PROPUS

S. Teren = 431,00 mp
S. Constructia = 150,27 mp
S. Destasurata = 150,27 mp
(P=150,27 mp)
P.O.I.pr = 34,87%
C.U.I.pr = 0,35


- Locuinta P propusa
- Bazin etans vidanabil tip "metro" (prefabricat)
- Imprejmuire plasa bordurata pe stalpi metalici L=45,96 ml
- Spatii parcare
- Spatii verde amenajati

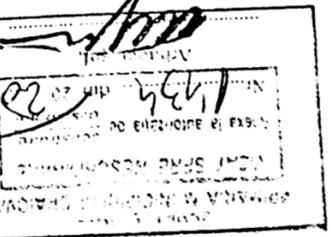


CHIRCA
STEFAN-
CONSTANTIN
Semnat digital de
CHIRCA STEFAN-
CONSTANTIN
Data: 2020.05.30
15:47:33 +03'00"


A. Date referitoare la teren

Nr. Categoria	Suprafata	431
parcela de fotosiat (mp)		
I	A	431
Teren intravilan, arabil, neimprejmuat		
TOTAL		431

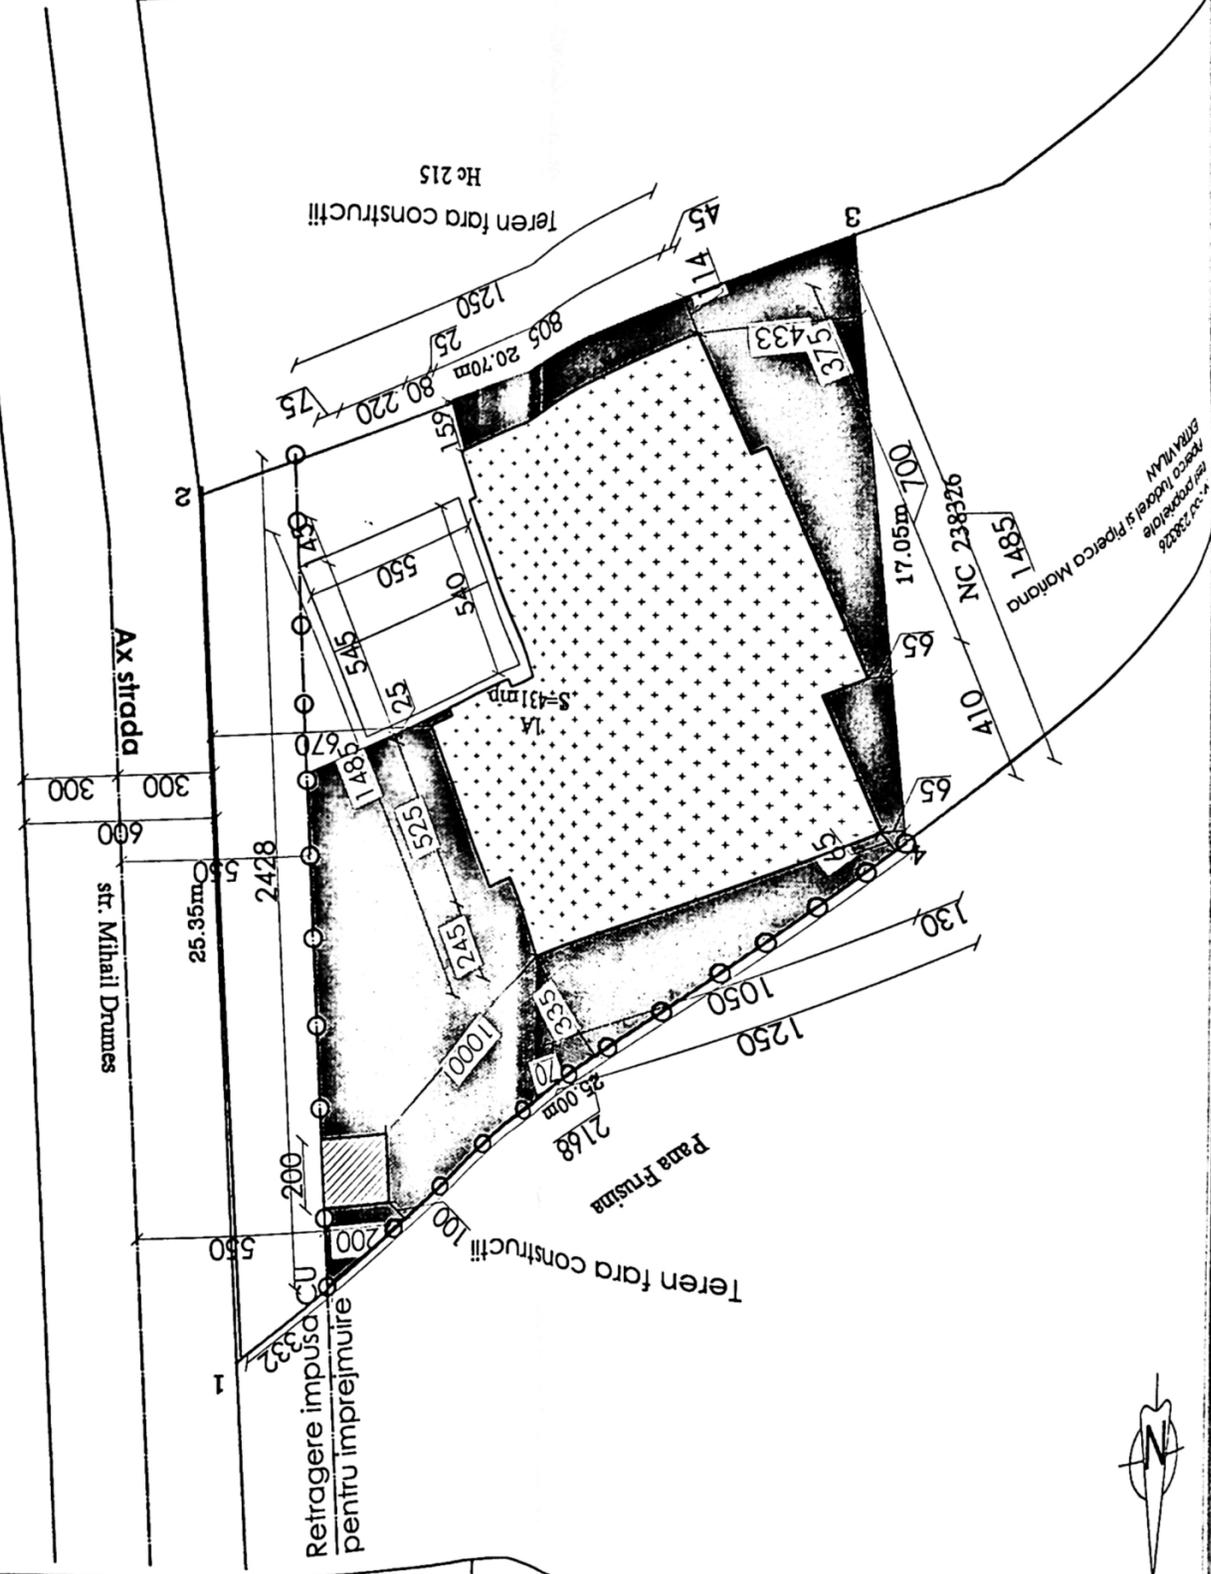

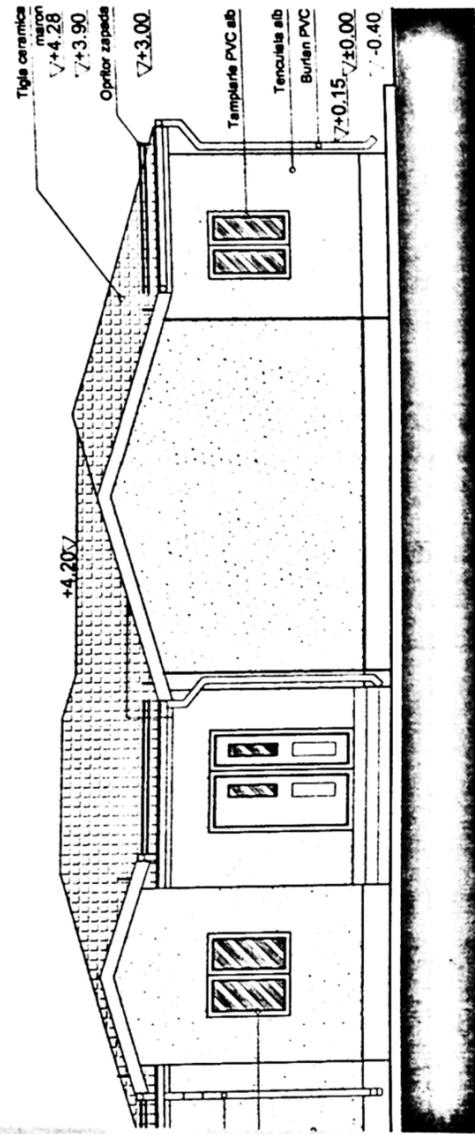

FATADA SUD-VEST

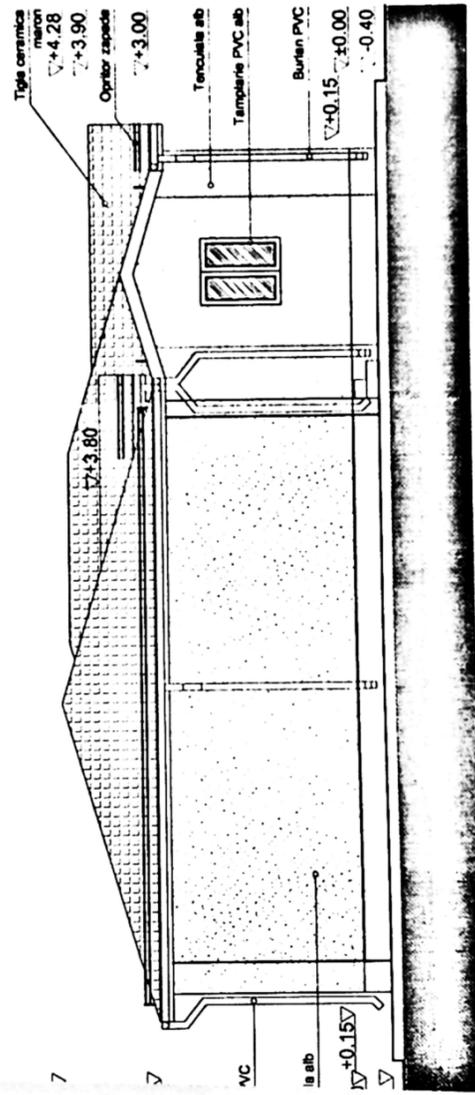


FATADA NORD-VEST

JUDEȚUL BACĂU
 PRIMĂRIA MUNICIPIULUI CRAIOVA
 VIZAT ȘEFUL ÎNSUȘIRII
 Anexa la autorizația de construire
 Nr. 152/2010 din 20.10.2010
 șef,


OFICIUL ARHITECTURILOR
 ÎN ROMÂNIA
 6473
 Bogdan

OFICIUL ARHITECTURILOR
 ÎN ROMÂNIA
 MARINICA
 CRAN


Limba propretata	+4.40
	+3.90
	+3.30
Burlui PVC	+3.00
Templari PVC alb	±0.00
Tencuiala alb	-0.40

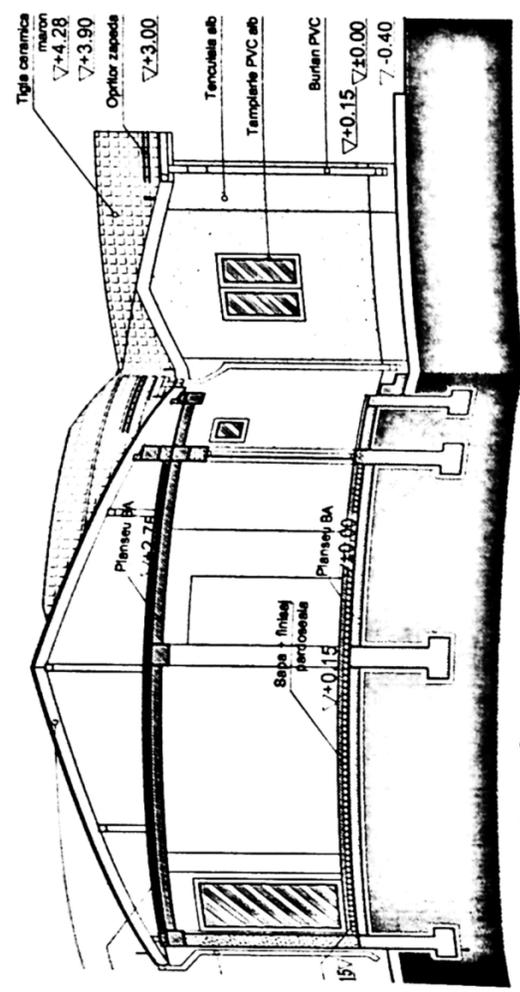

SECTIUNE CARACTERISTICA

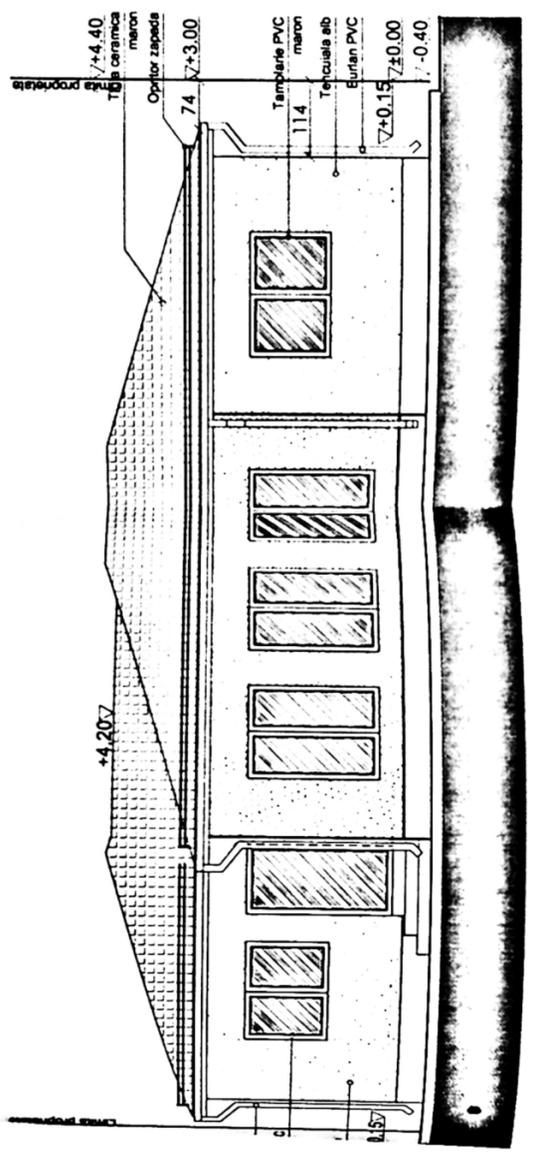

FATADA NORD-EST

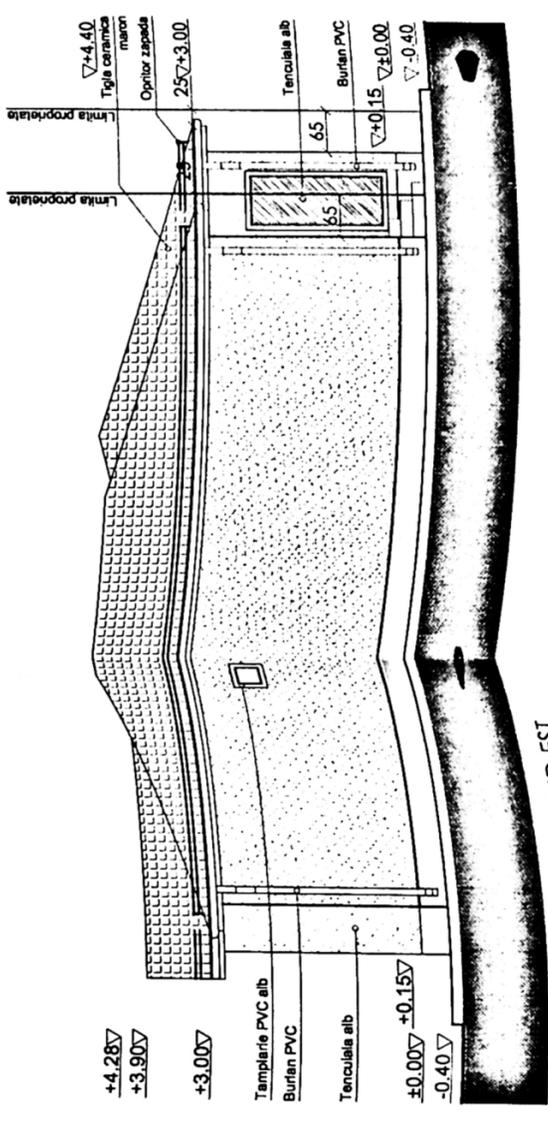

FATADA SUD-EST