


Nota:

- Probele de presiune se fac in regim de MEDIE presiune, astfel:
1. proba de rezistenta - la presiune de 9 bar timp de 1 ora;
 2. proba de etanseitate - la presiune de 6 bar timp de 24 ore.

1. Conducta distributie gaze naturale propusa, presiune redusa PE100, SDR11, Dn125mm, L=370,00m
 2. Conducta distributie gaze naturale existenta, presiune redusa, PE100, sdr11, Dn 125mm
 3. P C Punct de cuplare TEU electrofuziune PE100, sdr11, Dn125/125/125mm
 4. C T Cap trminal dop sudabil PE100, SDR11, Dn125mm
 5. Record proiectat din PE 100 SDR 11, Dn 32 mm, L=4,00 m
 6. P R M Post reglare masurare propus 10,0 mc/h
- Rasufatoare cu capac

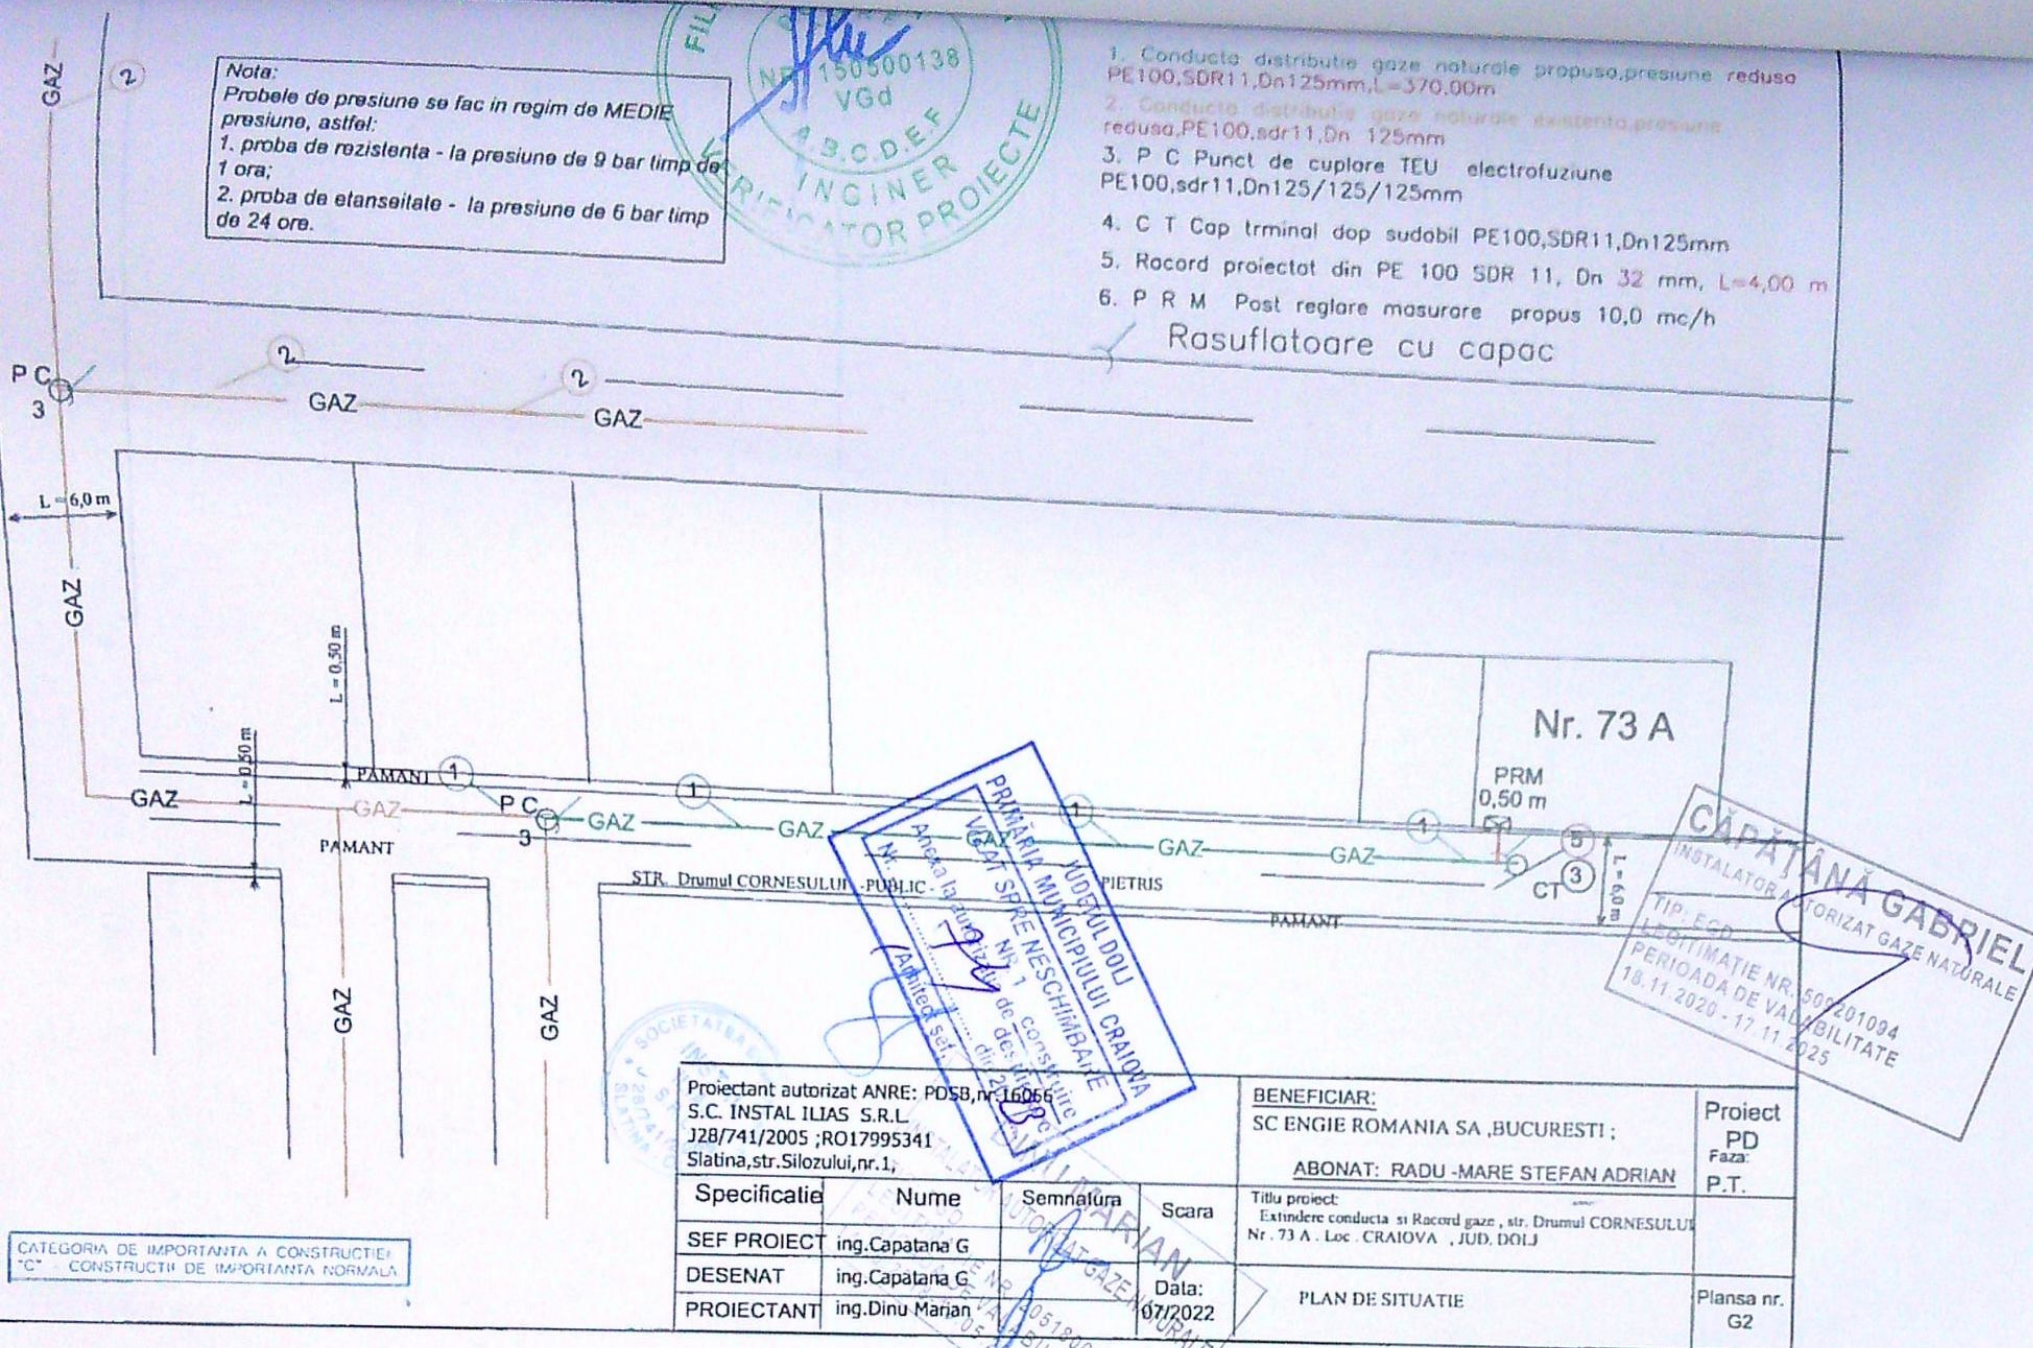

Proiectant autorizat ANRE: PDSB, nr. 16066
S.C. INSTAL ILIAS S.R.L.
J28/741/2005 ; RO17995341
Slatina, str. Silozului, nr. 1,

BENEFICIAR:
SC ENGIE ROMANIA SA ,BUCURESTI ;
ABONAT: RADU -MARE STEFAN ADRIAN

Proiect
PD
Faza:
P.T.

Specificatie	Nume	Semnatura	Scara
SEF PROIECT	ing. Capatana G		
DESENAT	ing. Capatana G		
PROIECTANT	ing. Dinu Marian		

Titlu proiect:
Extindere conducta si Racord gaze , str. Drumul CORNESULUI
Nr. 73 A . Loc . CRAIOVA , JUD. DOLJ

PLAN DE SITUATIE

Plansa nr.
G2

CATEGORIA DE IMPORTANTA A CONSTRUCTIEI
"C" - CONSTRUCTII DE IMPORTANTA NORMALA

CAPĂȚĂNĂ GABRIEL
INSTALATOR AUTORIZAT GAZE NATURALE
TIP: EGD
LEGITIMATIE NR. 500201094
PERIOADA DE VALABILITATE
18.11.2020 - 17.11.2025

PRIMĂRIA JUDEȚUL DOLJ
VICE-PRIMĂR
Nr. 1 de consiliu
Abilitat
Sfatul Local
Nr. 1 de consiliu
Abilitat
Sfatul Local

SOCIETATEA
S.C. INSTAL ILIAS S.R.L.

05180013
VALABILITATE:
05.12.23

22