


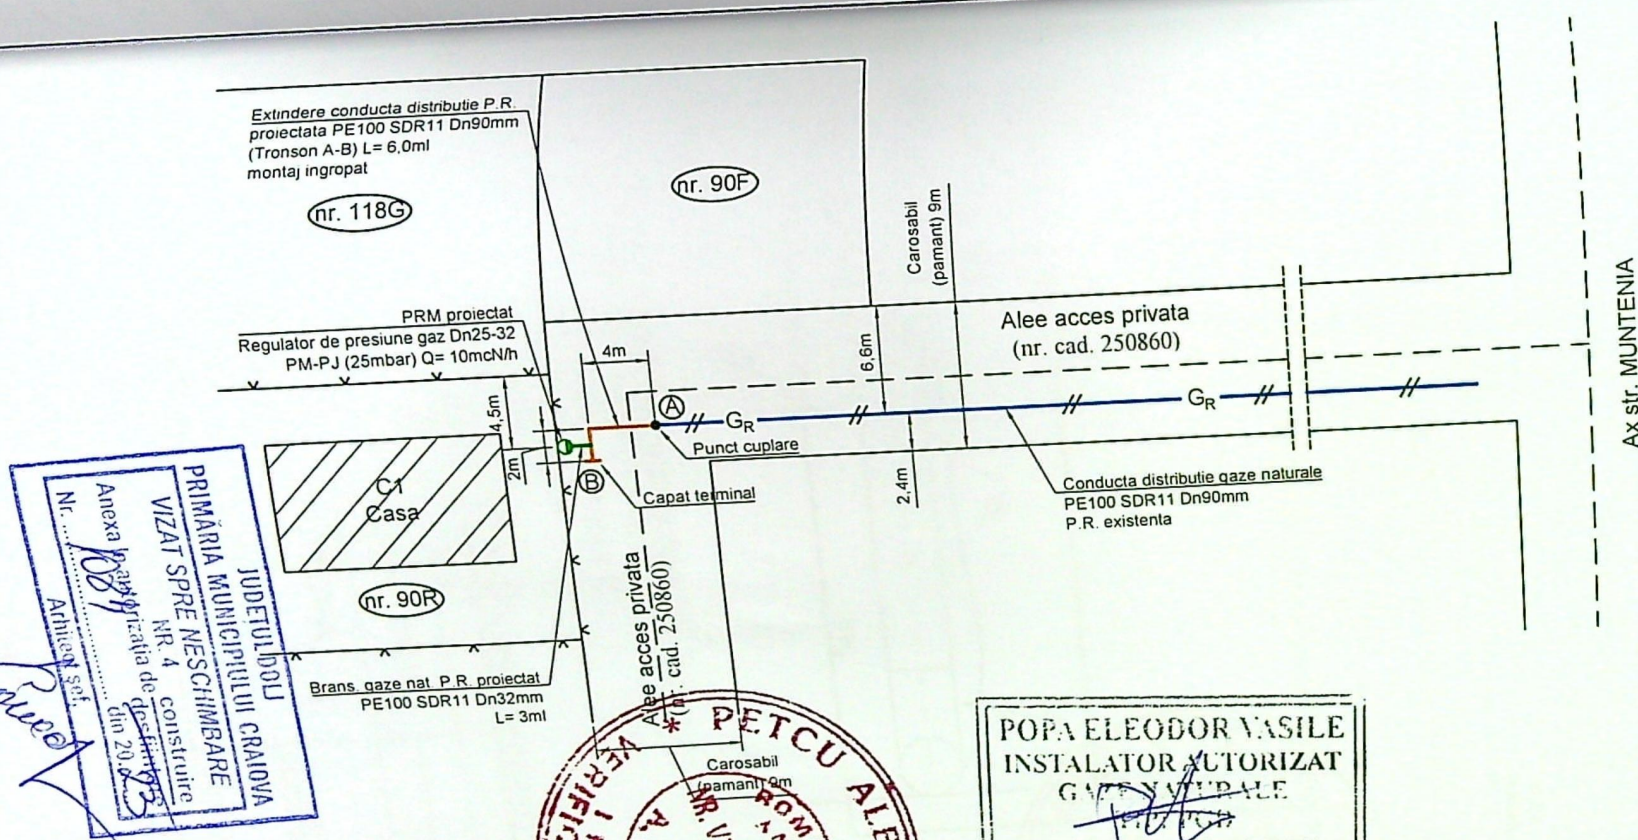

PRIMĂRIA MUNICIPIULUI CRAIOVA
VIZAT SPRE NESCIMBARE
NR. 4
Anexa la proiectul de execuție
din 20.08.2025
Nr. 1089
Arhitect Ștefan

PETCU ALEXANDRA
INGINIER
VERIFICATOR
NR. 10311000
ROMANIA

POPA ELEODOR VASILE
INSTALATOR AUTORIZAT
GAZE NATURALE
Legitimatie nr. 211228100
Data: 17.11.2025

EXECUTANT: S.C. KOFALM S.R.L.
Inst. aut.: Ing. MUHU ȘTEFAN
Autoriz. nr.: 509201634/2025 Tip EGD

MUHU ȘTEFAN
CNP: 1630405181147
INSTALATOR AUTORIZAT GAZE NATURALE
Tip EGIU
LEGITIMATIE NR. 409201247 DATA: 17.11.2025
Tip EGD
LEGITIMATIE NR. 509201634 DATA: 17.11.2025

LEGENDA:
— G_R — Conducta distributie gaze naturale PR existenta, montata ingropat
— G_R — Conducta distributie gaze naturale PR proiectata, montata ingropat
— G_R — Bransament gaze naturale PR proiectat, montat ingropat
— g — Post de reglare-masurare proiectat, amplasat in firida agrementata la limita de proprietate
— Limita incinta imobil: Craiova, str. Muntenia, nr. 90R, jud. Dolj
— Imobil la care se executa instalatia de gaze naturale

NOTA:
1. Constructorul, in timpul executiei, va lua toate masurile care se impun pentru respectarea "NTPEE-2018"
2. Se vor efectua probe de presiune cu aer in conformitate cu NTPEE-2018 pentru regim de presiune, astfel:
- Proba de rezistenta la presiune de 9 bar, timp de 1 ora;
- Proba de etansitate la presiune de 6 bar, timp de 1 ora;
3. Se monteaza rasuflatori in dreptul imbinarilor sudate si la capatul tuburilor de protectie

REFERAT / EXPERTIZĂ NR./DATA		
Client:	ENGIE ROMANIA S.A. pentru CIOBANU ALEXANDRA	Proiect nr. 100
Locașament:	Craiova, str. Muntenia, nr. 90R, jud. Dolj	
Proiect:	INDERE REȚEA DISTRIBUTIE GAZE NATURALE PRESIUNE REDUSA DIN PE	Faza: D.T.A.C.
Planșă:	PLAN DE SITUATIE	Planșa nr. G 1