

37/3

PLAN DE AMPLASAMENT SI DELIMITARE A CORPULUI DE (Intravilan) SCARA 1:500

Județul: DOLJ

Unitatea administrativ-teritorială:
PRIMĂRIA MUNICIPIULUI CRAIOVA

Cod SIRUTA

Adresa corpului de proprietate:
STR. GH. BIBESCU NR.1Nr. cadastral al corpului de
proprietateNumele și pre
S.C. ICEME
SUCURSALA
Domiciliul: STR
Localitatea: C
Județul: DOLJ

Nr. înregistrare ziua 29 luna X anul 201
Cople conformă cu exemplarul din arhiva BCPI,
eliberată la data de
Tariful cu onțanța nr.
Referent
L.S.

LEGENDĂ:


- Limita de proprietate
- Construcția studiată
- Construcții învecinate
- Platformă betonată
- Zid de sprijin
- Platformă de colectare separată a deșeurilor
- Scări metalice pentru evacuare în caz de incendiu
- Spațiu verde 61,84 m²
- Parcare cu pavaj ecologic 298,98 m²

JUDEȚUL DOLJ
PRIMĂRIA MUNICIPIULUI CRAIOVA
VILAT SPRE NESCHIMBARE
NR. 4 constatare
Anexa la autorizația de
Nr. 1260 din 20.23
Arhitect șef

ORDINUL ARHITECȚILOR
DIN ROMÂNIA
5947
Bogdan Gabriel
NIȚĂ
Arhitect cu drept de semnătură


SOCIETATEA COMERCIALĂ
J16/2076/2018
MADSOR PROIECT
S.R.L.

CLASA DE IMPORT
CATEGORIA DE IM
GRAD DE REZISTE
RISC DE INCENDIU

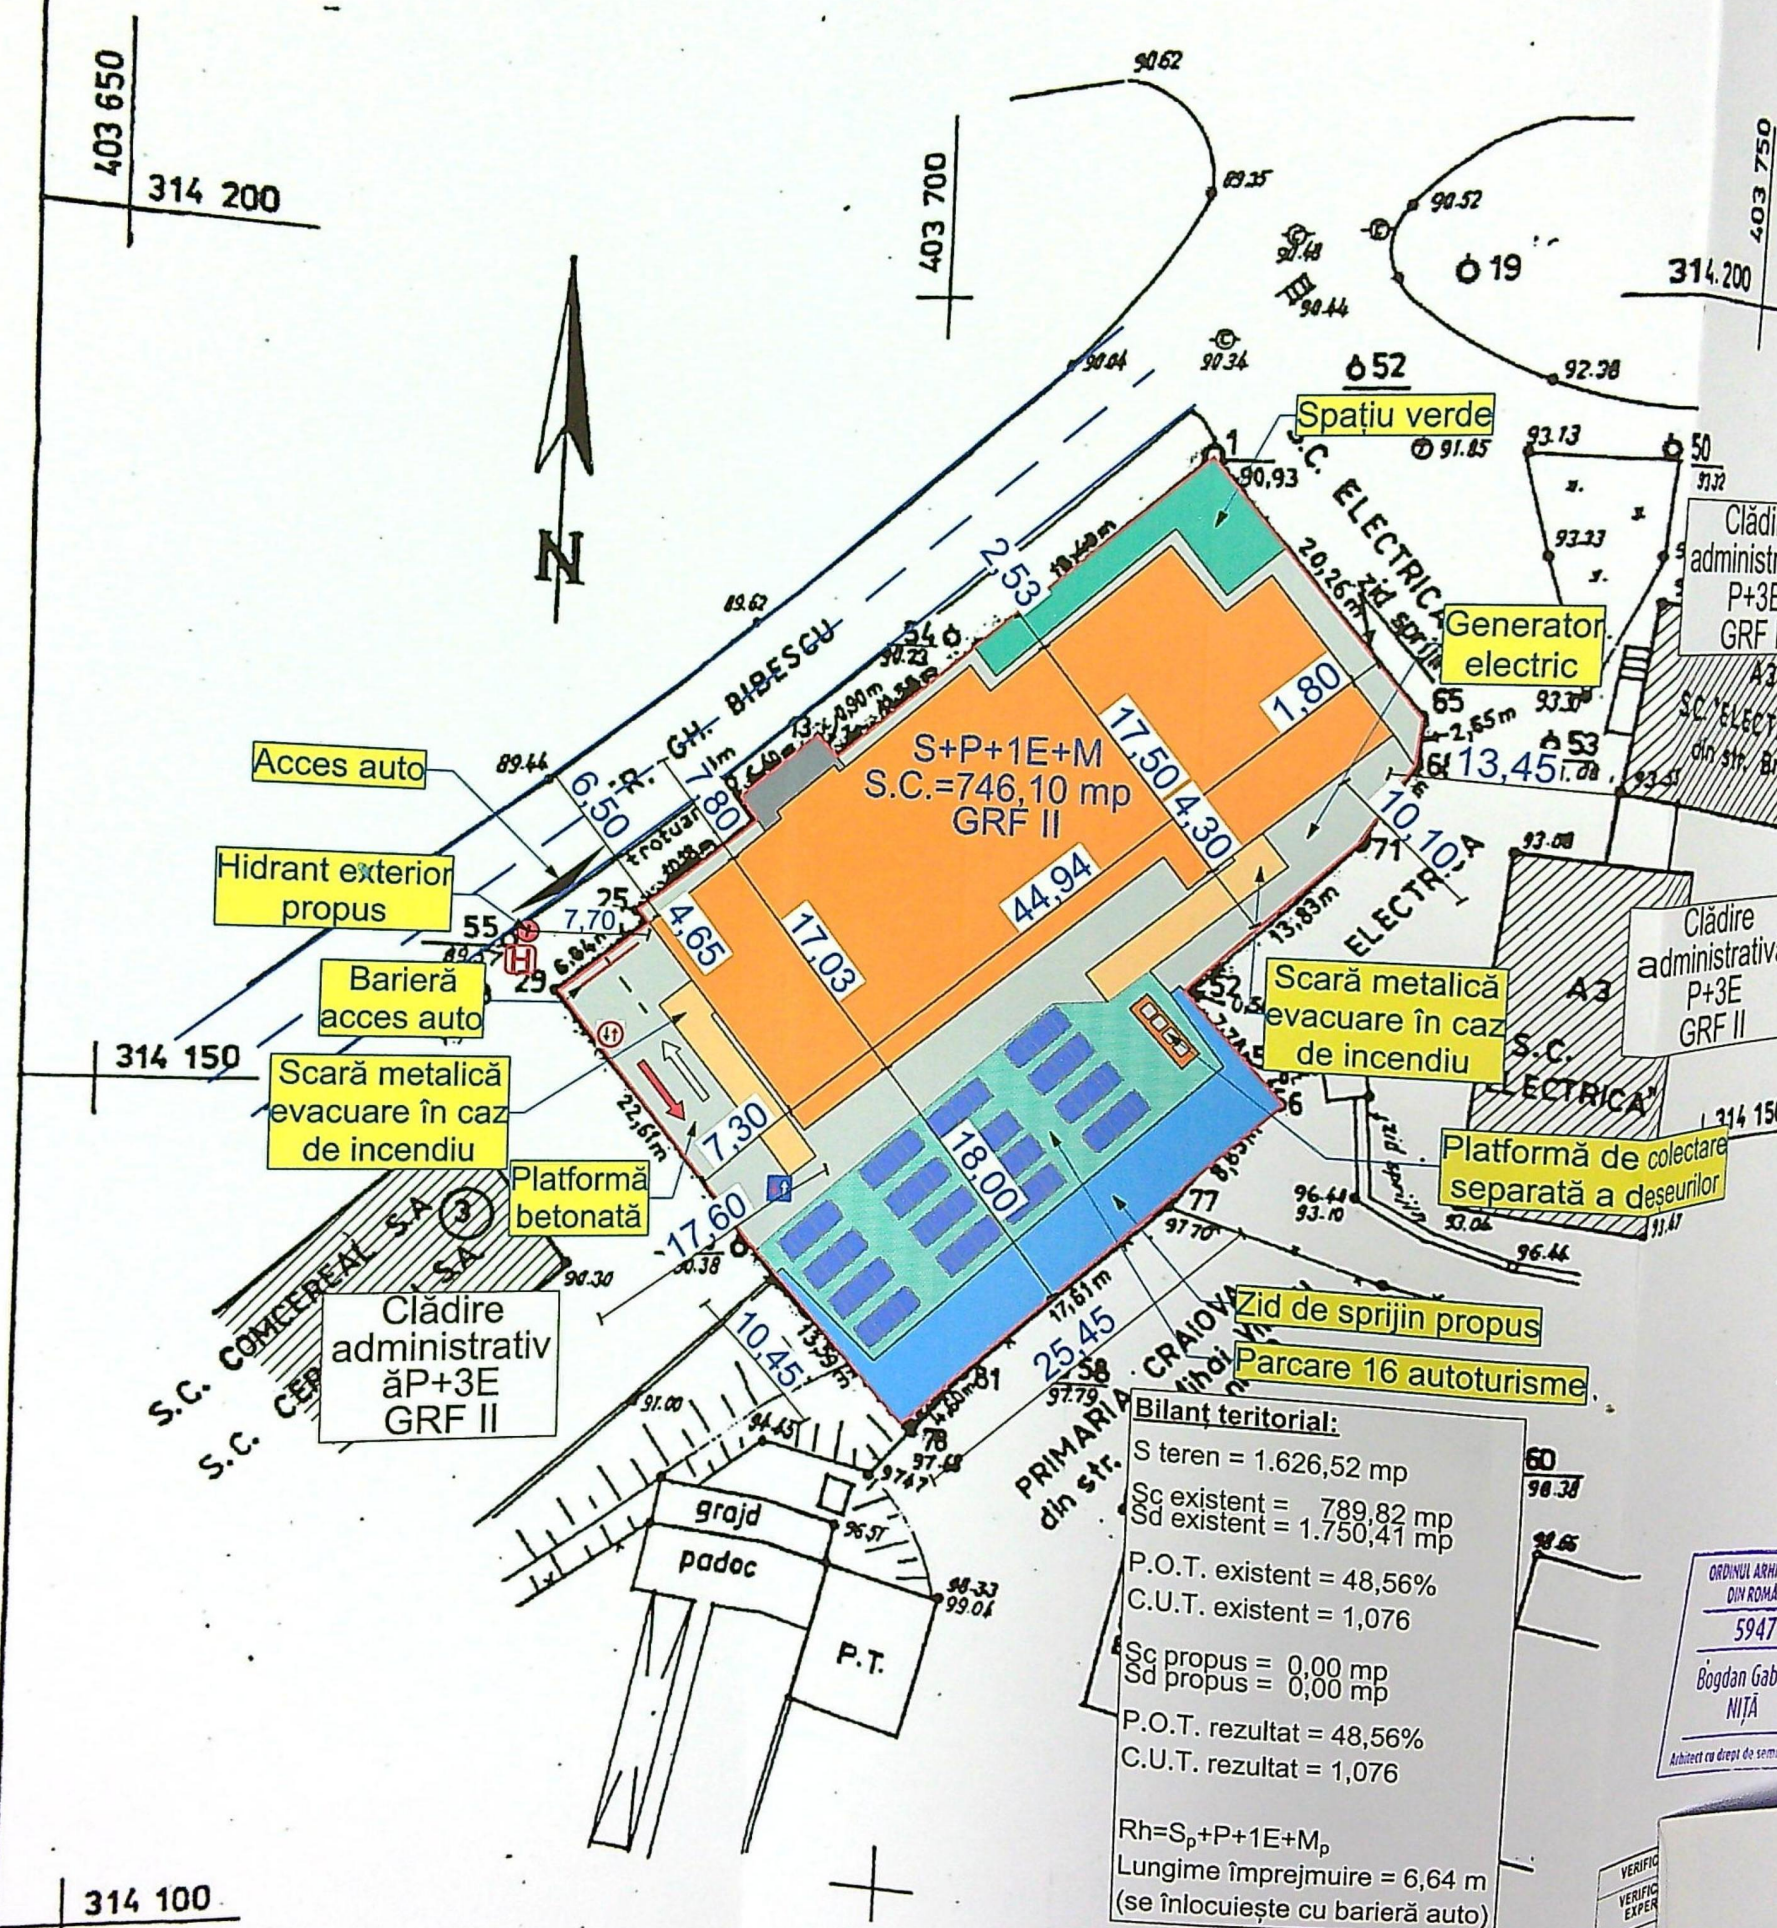


NOTĂ:
Pentru evitarea ambuteiajelor bariera pentru acces
auto va contoriza numărul de vehicule din incintă

FAȚADA PRINCIPALĂ NORD-VEST

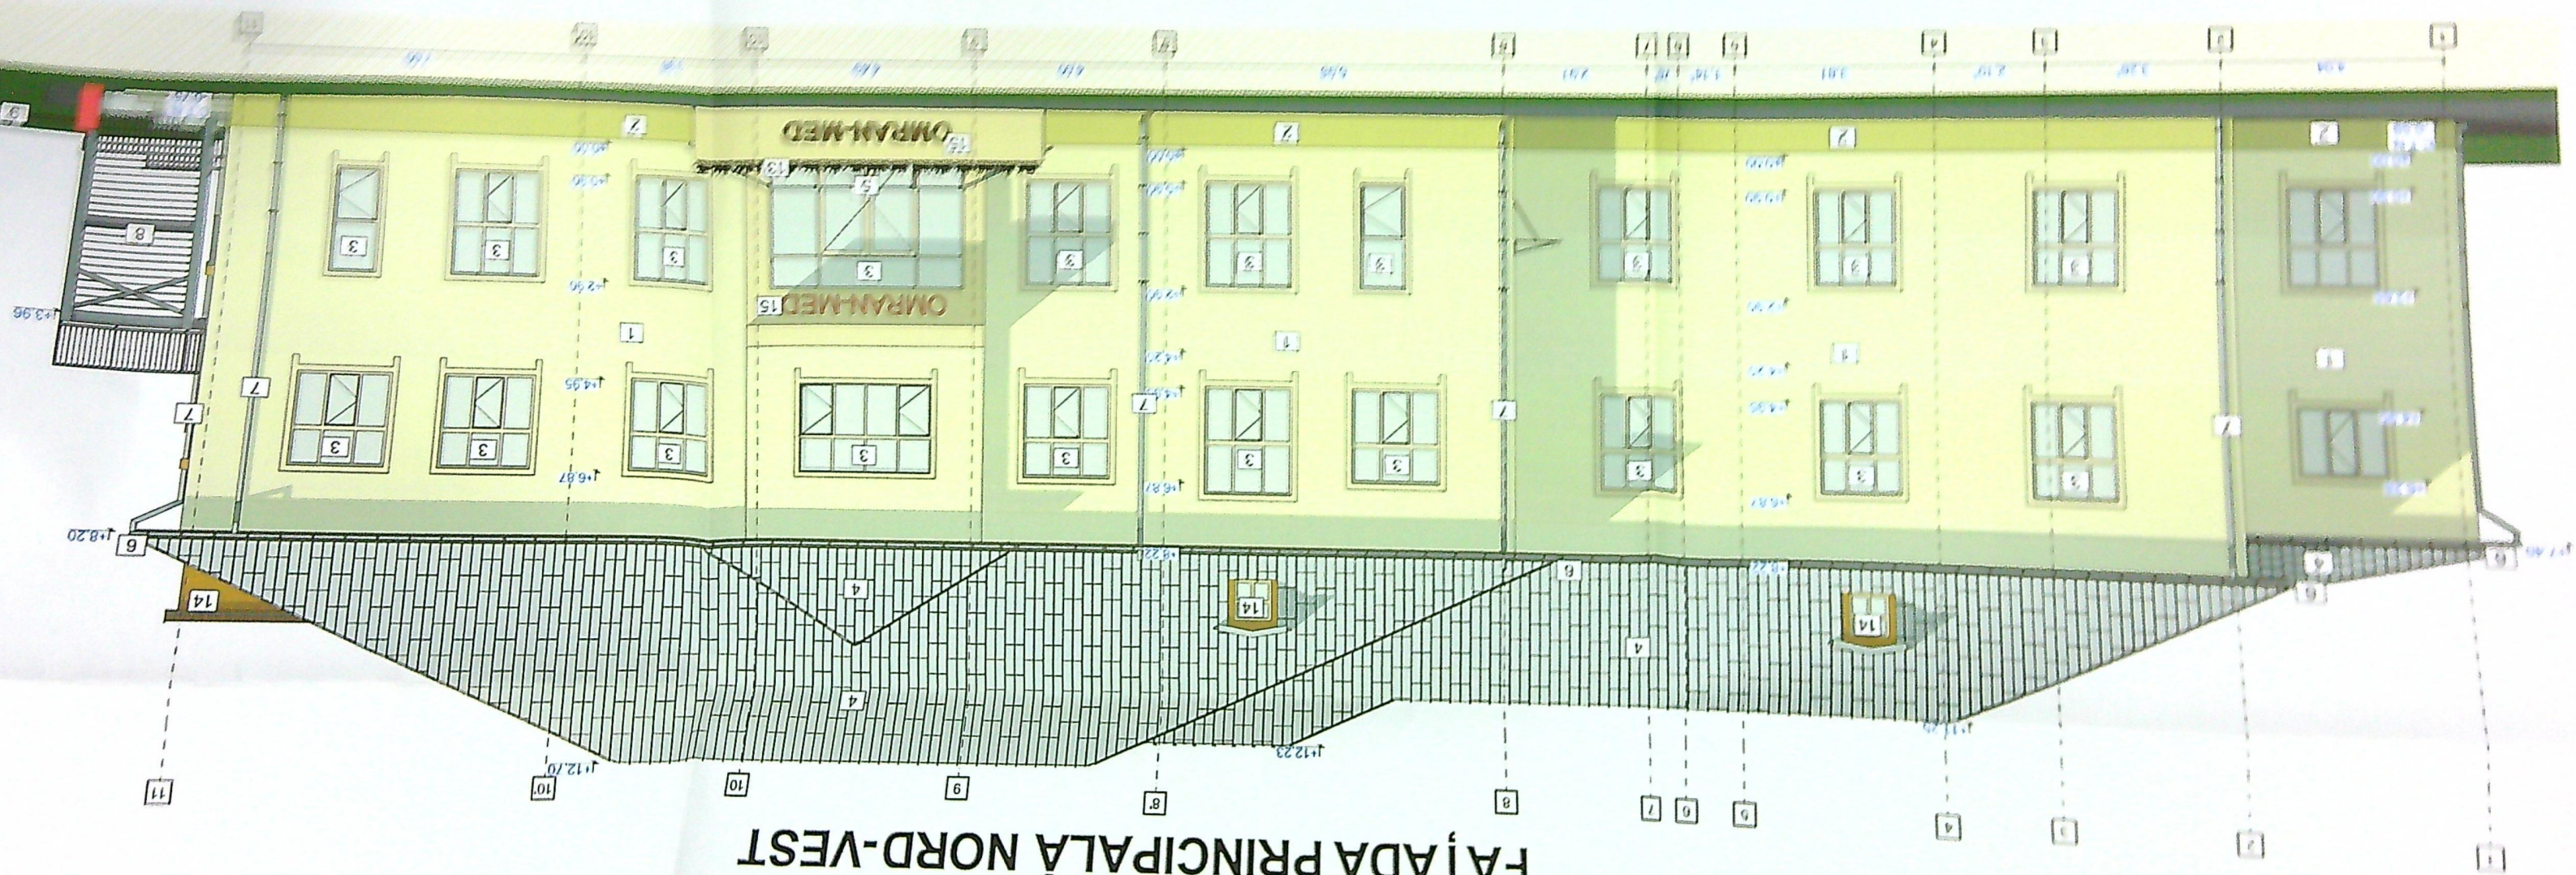


- Legend:
1. Fațada în fața și în spate a corpului principal
 2. Fațada în fața și în spate a corpului principal
FAȚADA LATERALĂ NORD-EST

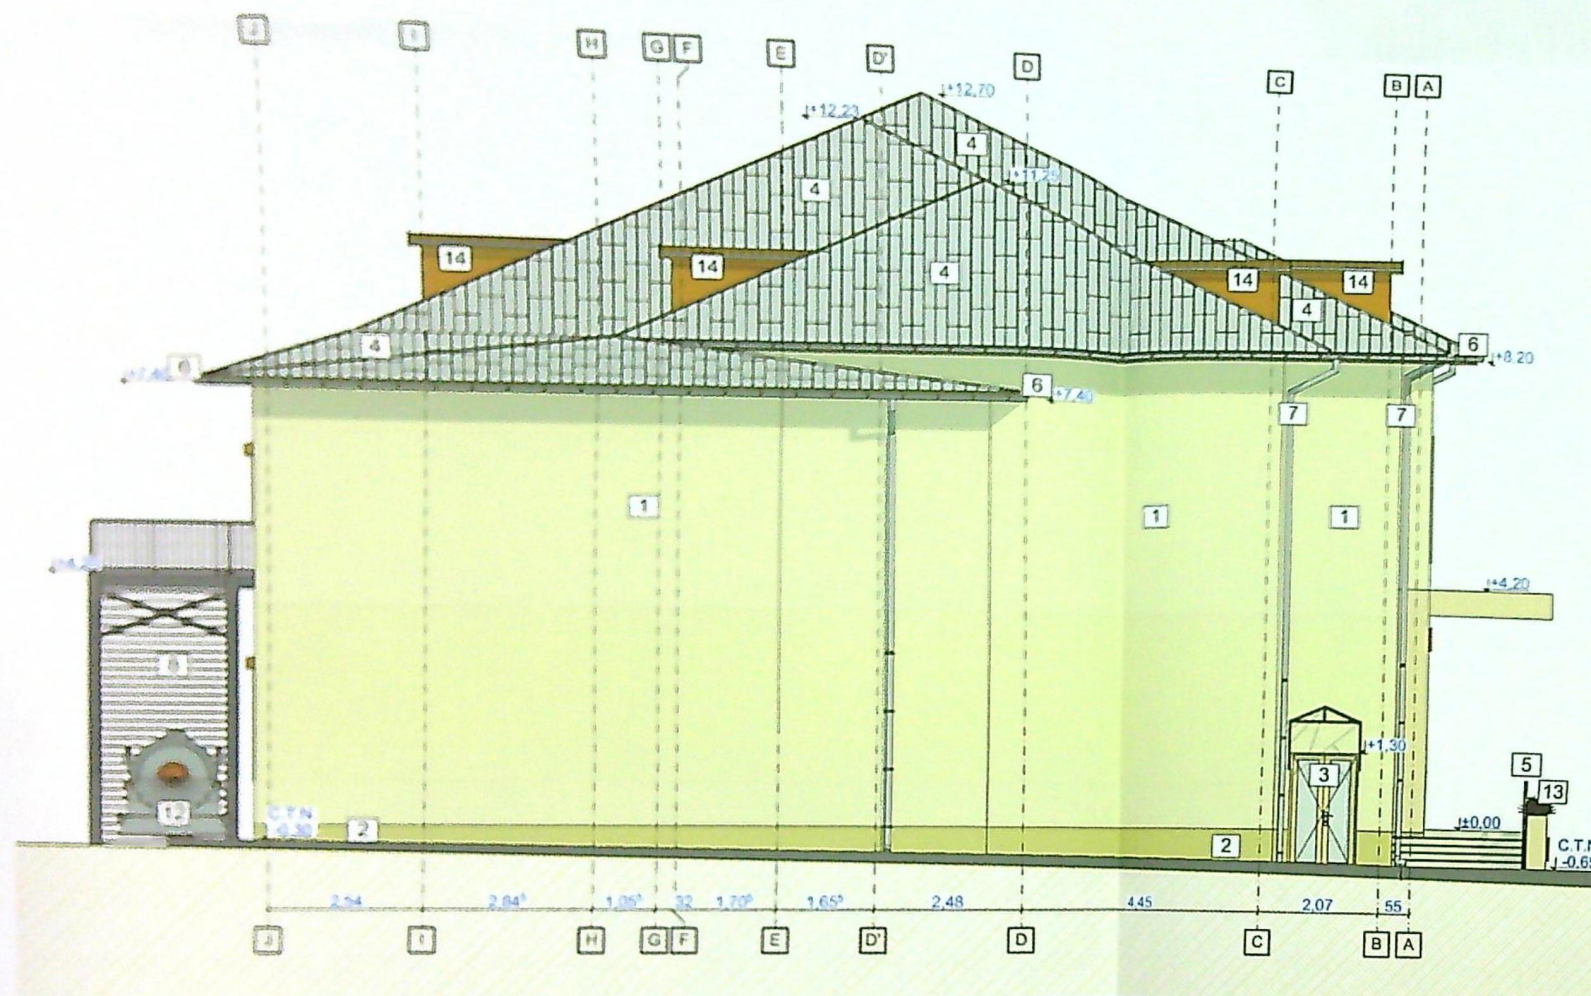


FAȚADA LATERALĂ SUD-VEST

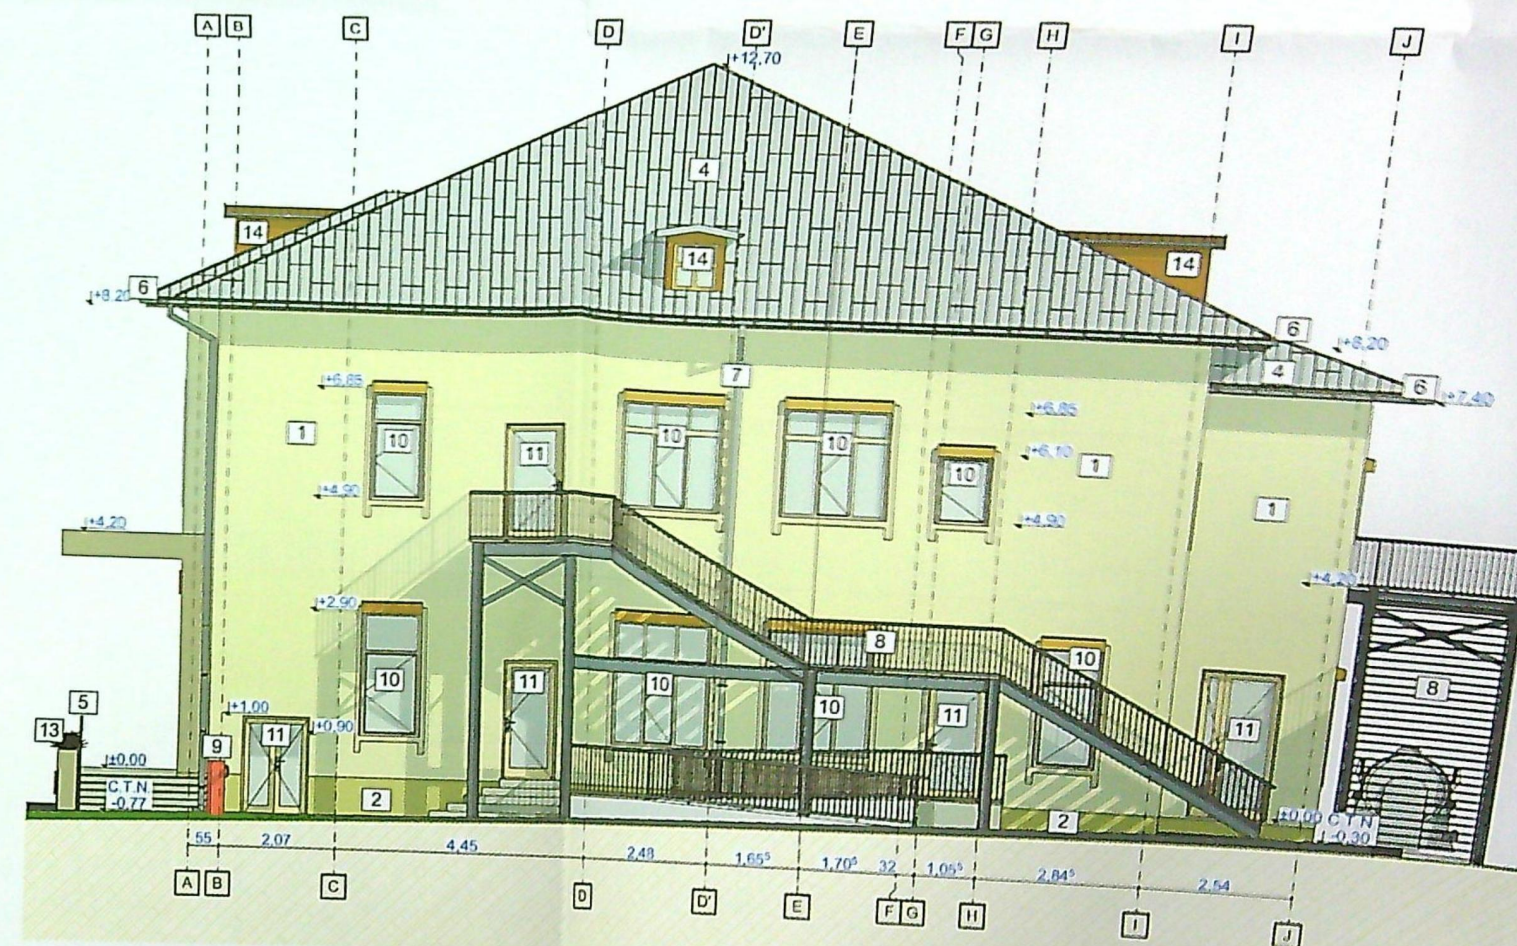


Legenda:

1. Tencuială fin drișcuită vopsită cu vopsea lavabilă crem deschis
2. Tencuială fin drișcuită vopsită cu vopsea lavabilă maron
3. Tâmplărie din profile PVC alb
4. Învelitoare din tablă fălțuită
5. Mână curentă
6. Jgheaburi
7. Burlane
8. Scară metalică de evacuare în caz de incendiu clasa EI15
9. Barieră de acces auto
10. Tâmplărie din profile PVC alb cu rulouri rezistente la foc clasa EI30
11. Uși de evacuare cu autoînchidere clasa EI15-C
12. Generator electric
13. Jardinieră
14. Lucarne pentru aerisire pod

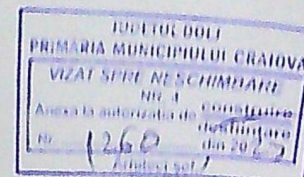



CLASA DE IMPORTANȚĂ - III
CATEGORIA DE ÎNCĂLZIRE

S.C.
PROIECT
DESE

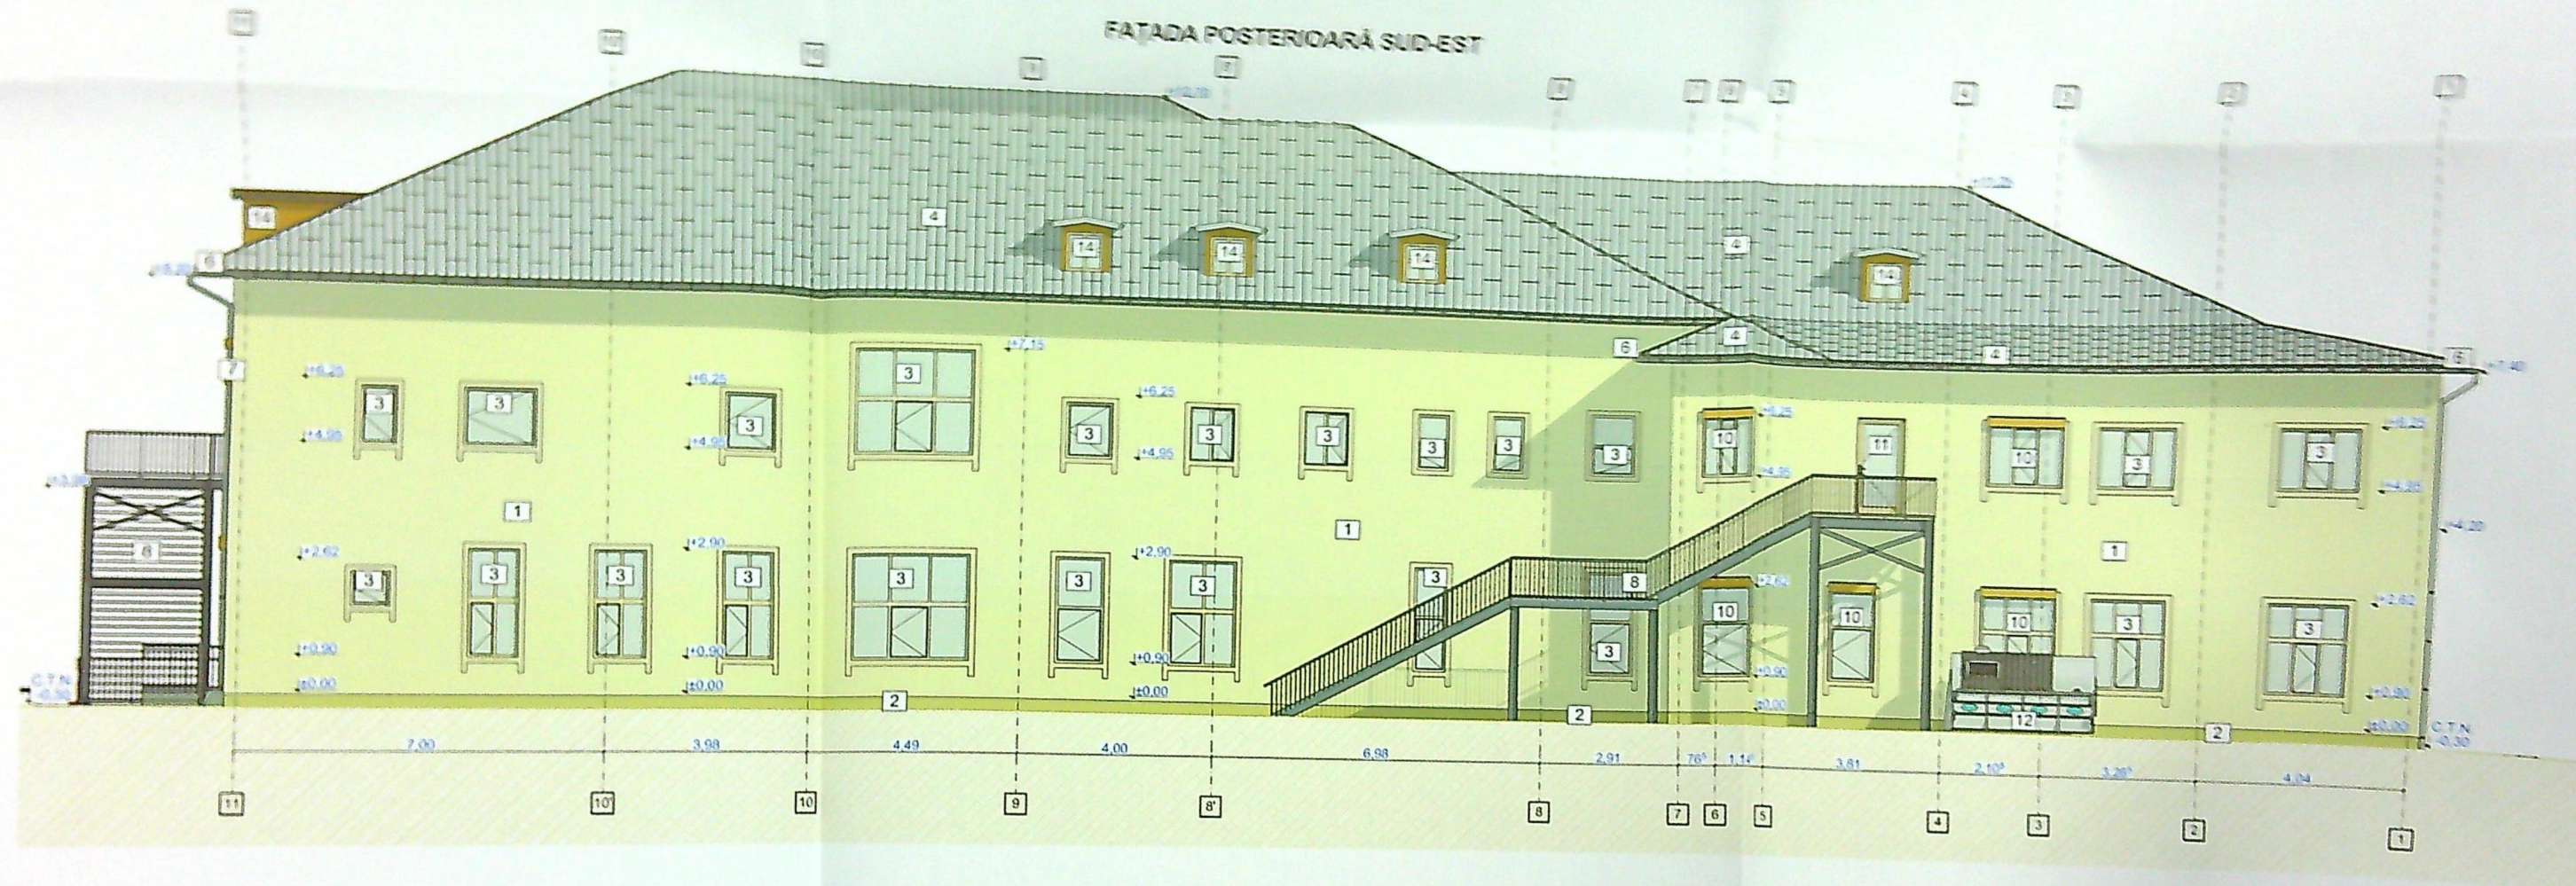

Legenda:

1. Tencuială fin drișcuită vopsită cu vopsea lavabilă crem deschis
2. Tencuială fin drișcuită vopsită cu vopsea lavabilă maron
3. Tâmplărie din profile PVC alb
4. Învelitoare din tablă fălțuită
5. Mână curentă
6. Jgheaburi
7. Burlane
8. Scară metalică de evacuare în caz de incendiu clasa EI15
9. Barieră de acces auto
10. Tâmplărie din profile PVC alb cu rulouri rezistente la foc clasa EI30
11. Uși de evacuare cu autoînchidere clasa EI15-C
12. Generator electric
14. Lucarne pentru aerisire po

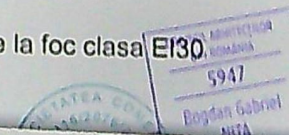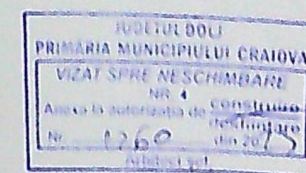

CLASA DE IMPORTANȚĂ - III
CATEGORIA DE IMPORTANȚĂ - C