

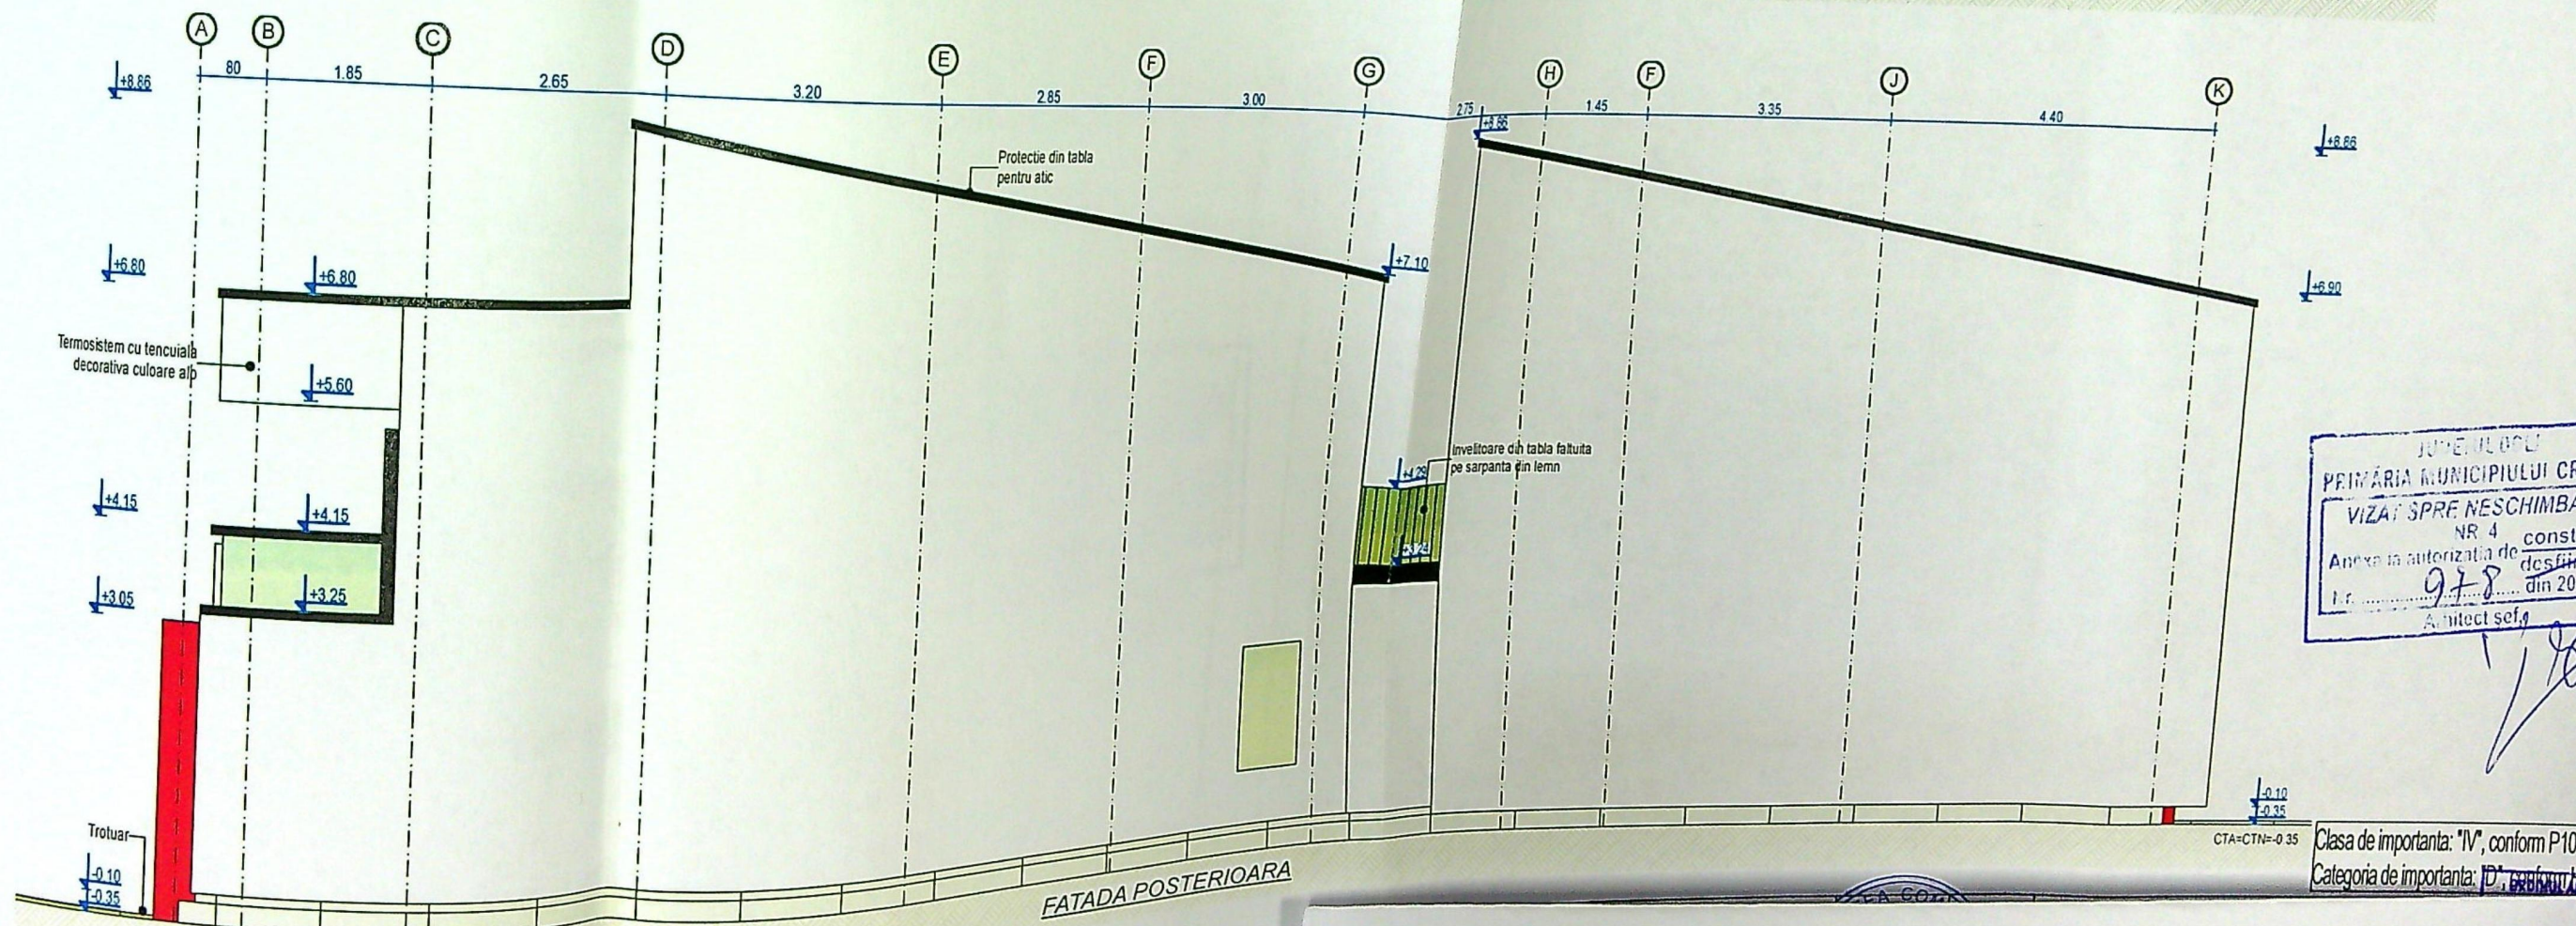
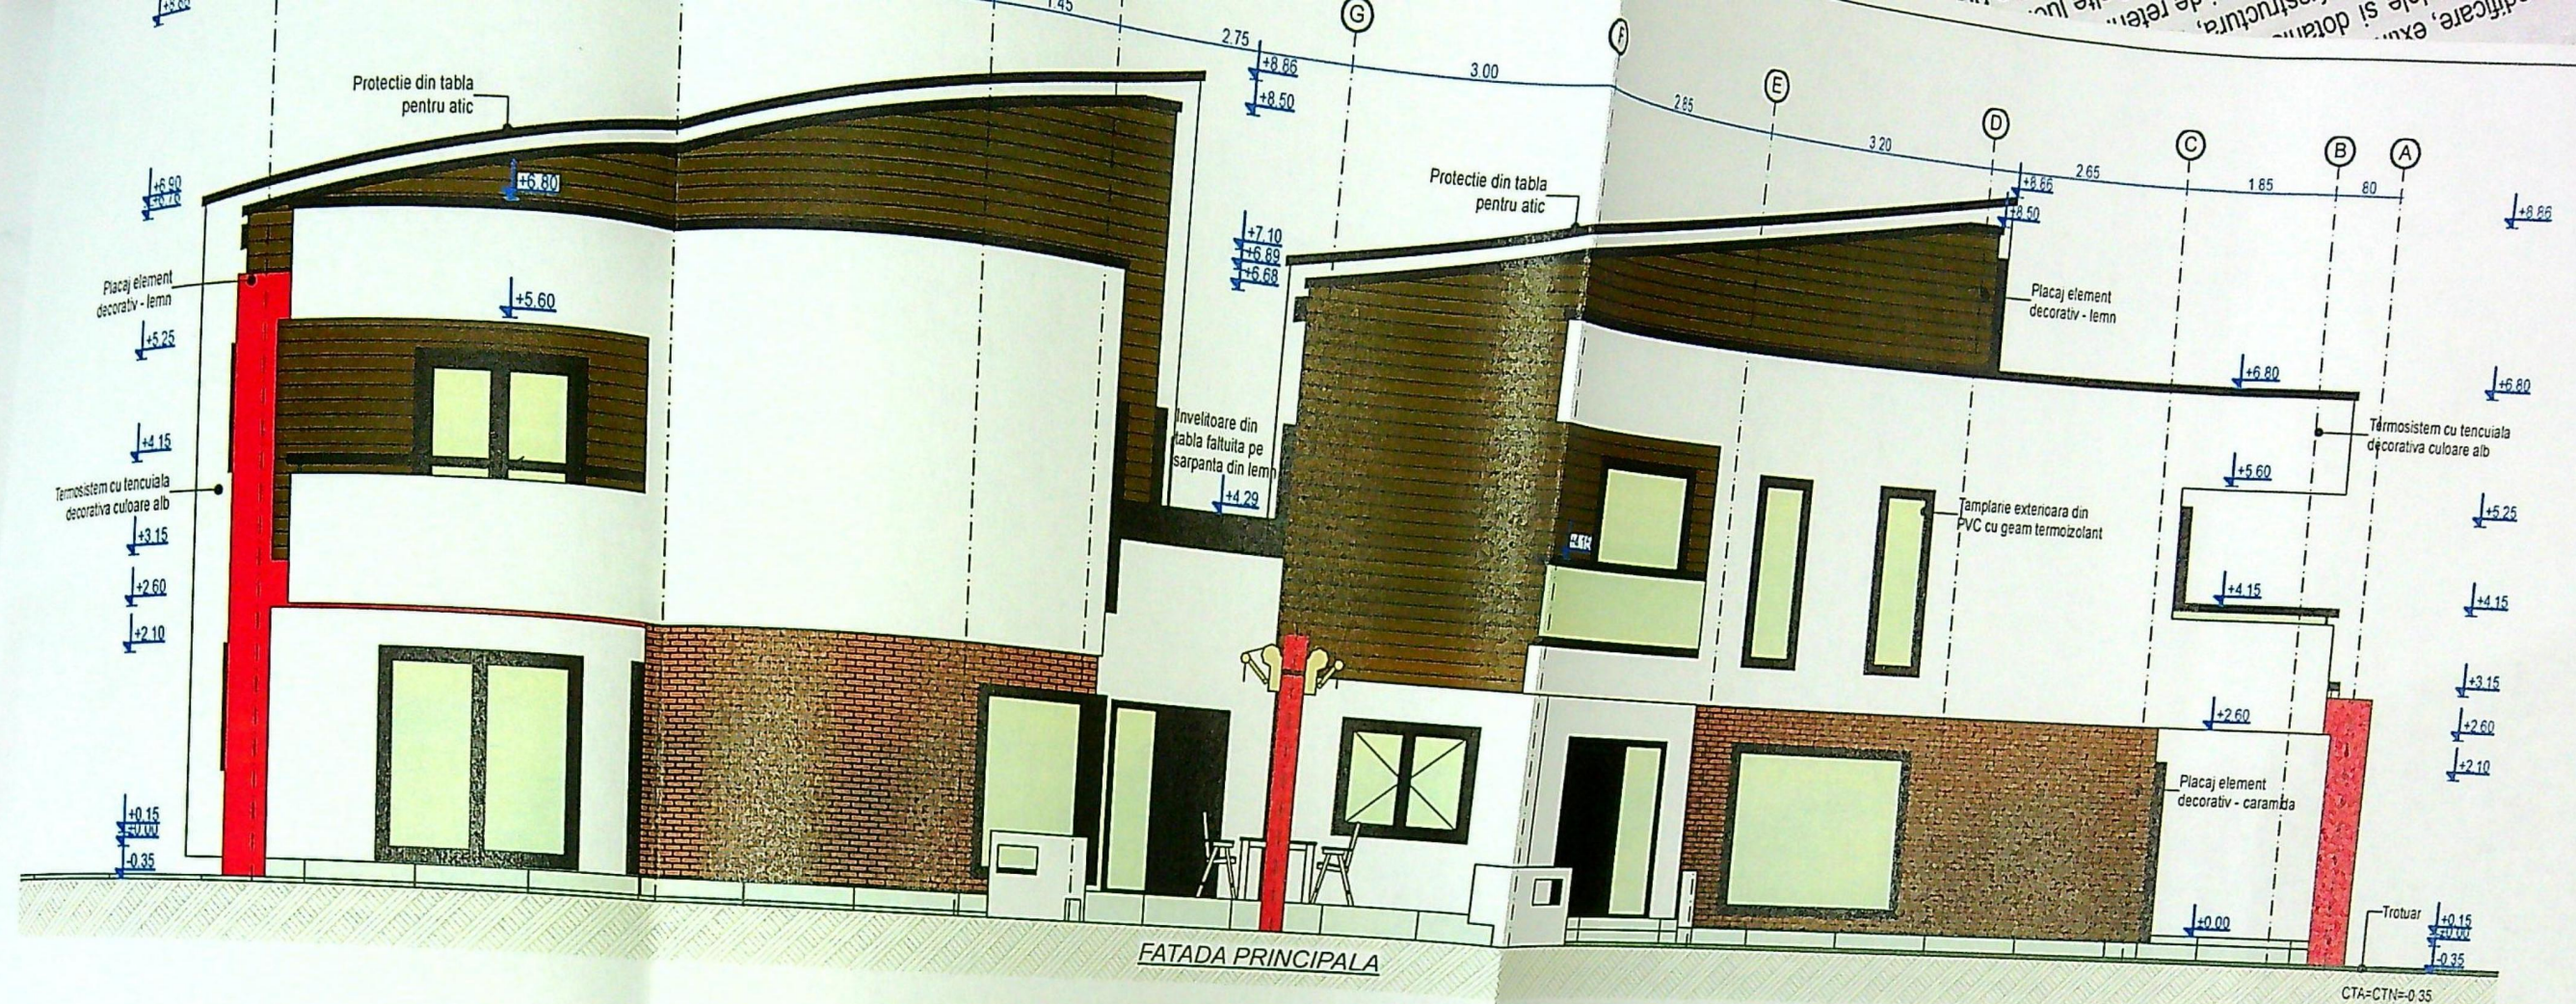


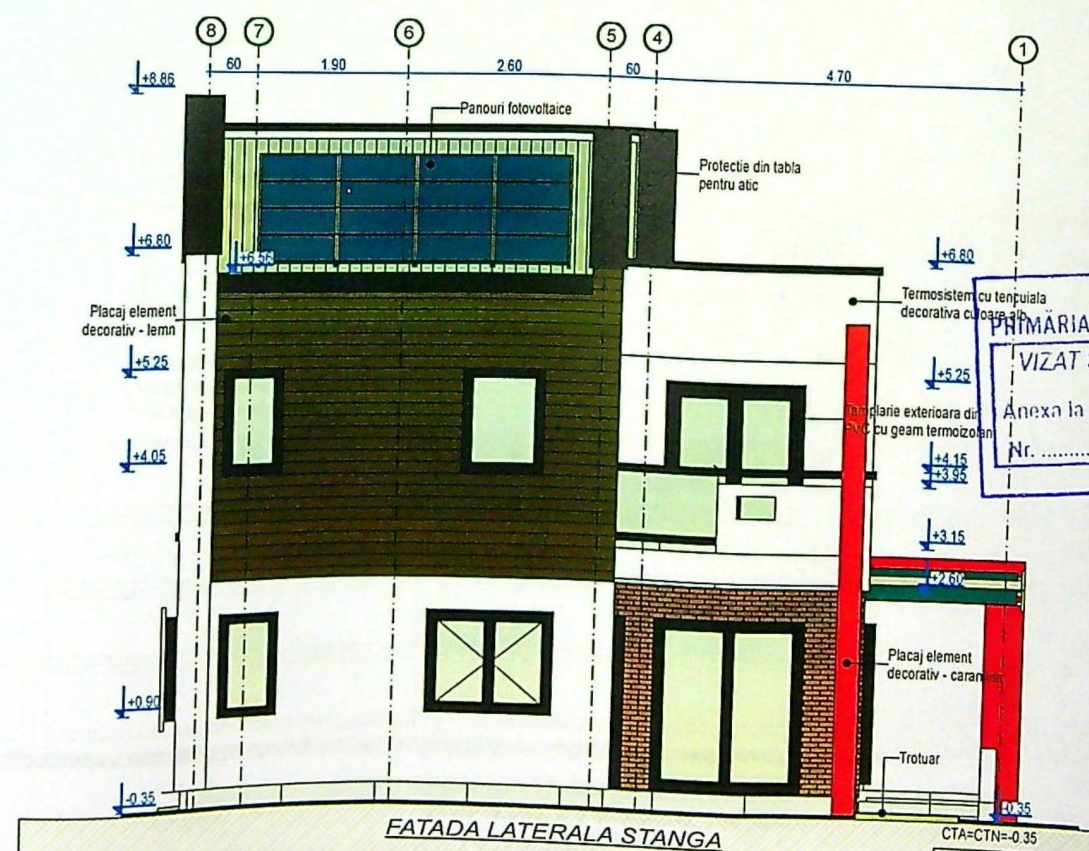

JUDEȚUL
 PRIMĂRIA MUNICIPIULUI CR.
 VIZAT SPRE NESCHIMBARE
 NR. 4 constr.
 Anexa la autorizația de
 9.7.8 din 20.
 Arhitect sef.

Clasa de importanta: "IV", conform P100
 Categoria de importanta: "D", conform P100

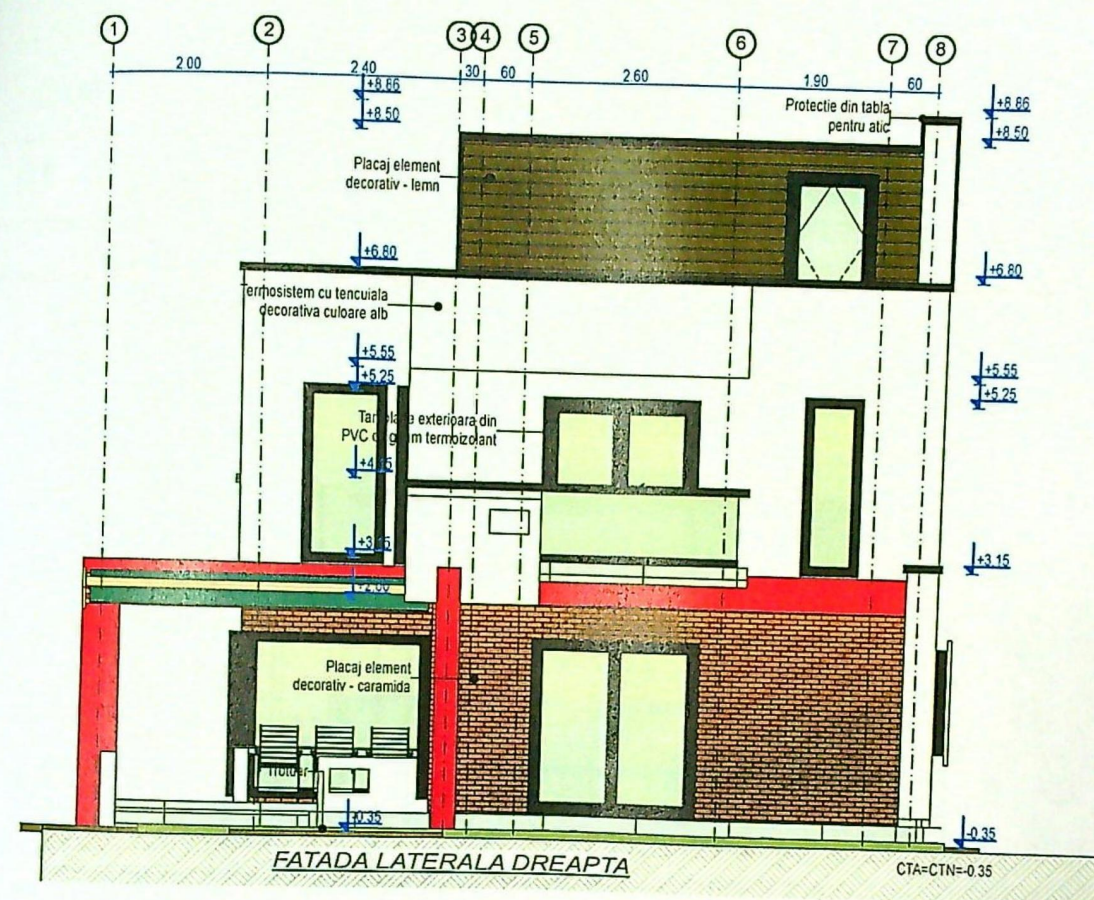

JUDEȚUL DOLU
 PRIMĂRIA MUNICIPIULUI CRAIOVA
 VIZAT SPRE NESCHIMBARE
 NR. 4
 Anexa la autorizația de construire
 Nr. 978 din 20.12.2013
 Arhitect șef.

Clasa de importanță: "IV", conform P100/2013
 Categoria de importanță: "D", conform HGR 766/97

VERIFICATOR/
EXPERT

NUME:

SEMNATURA: CERINȚA

REFERAT / EXPERTIZA NR. DATA:

BENEFICIAR

ORDINUL ARHITECȚILOR
DIN ROMÂNIA

00051