

PLAN DE AMPLASAMENT SI DELIMITARE A IMOBILULUI
scara 1:500

Adresa terenului	Suprafata masurata	Adresa imobilului	
219833	2067mp	Craiova, B-dul Nicolae Romanescu, nr 176, (fosta str Nicolae Romanescu, nr 186, fosta str Bechetului, nr 34) - intravilan, jud Dol	
Funciara nr.	UAT	Craiova	


A. Date referitoare la teren

Categorie de folosinta	Suprafata (mp)	Mentluni
Cc	1115	teren imprejuiuit cu gard metalic, gard de beton, scandura si plasa de sarma
A	952	
	2067	

B. Date referitoare la constructii

Destinatia	Suprafata construita la sol (mp)	Mentuni
CL	123	locuinta parter constr. in 1980 Sc 123mp, Scd 123mp
CA	20	anexa parter constr. in 1980 Sc 20mp, Scd 20mp
-	143	-

Suprafata totala masurata a imobilului=2067mp
Suprafata din act=1800mp

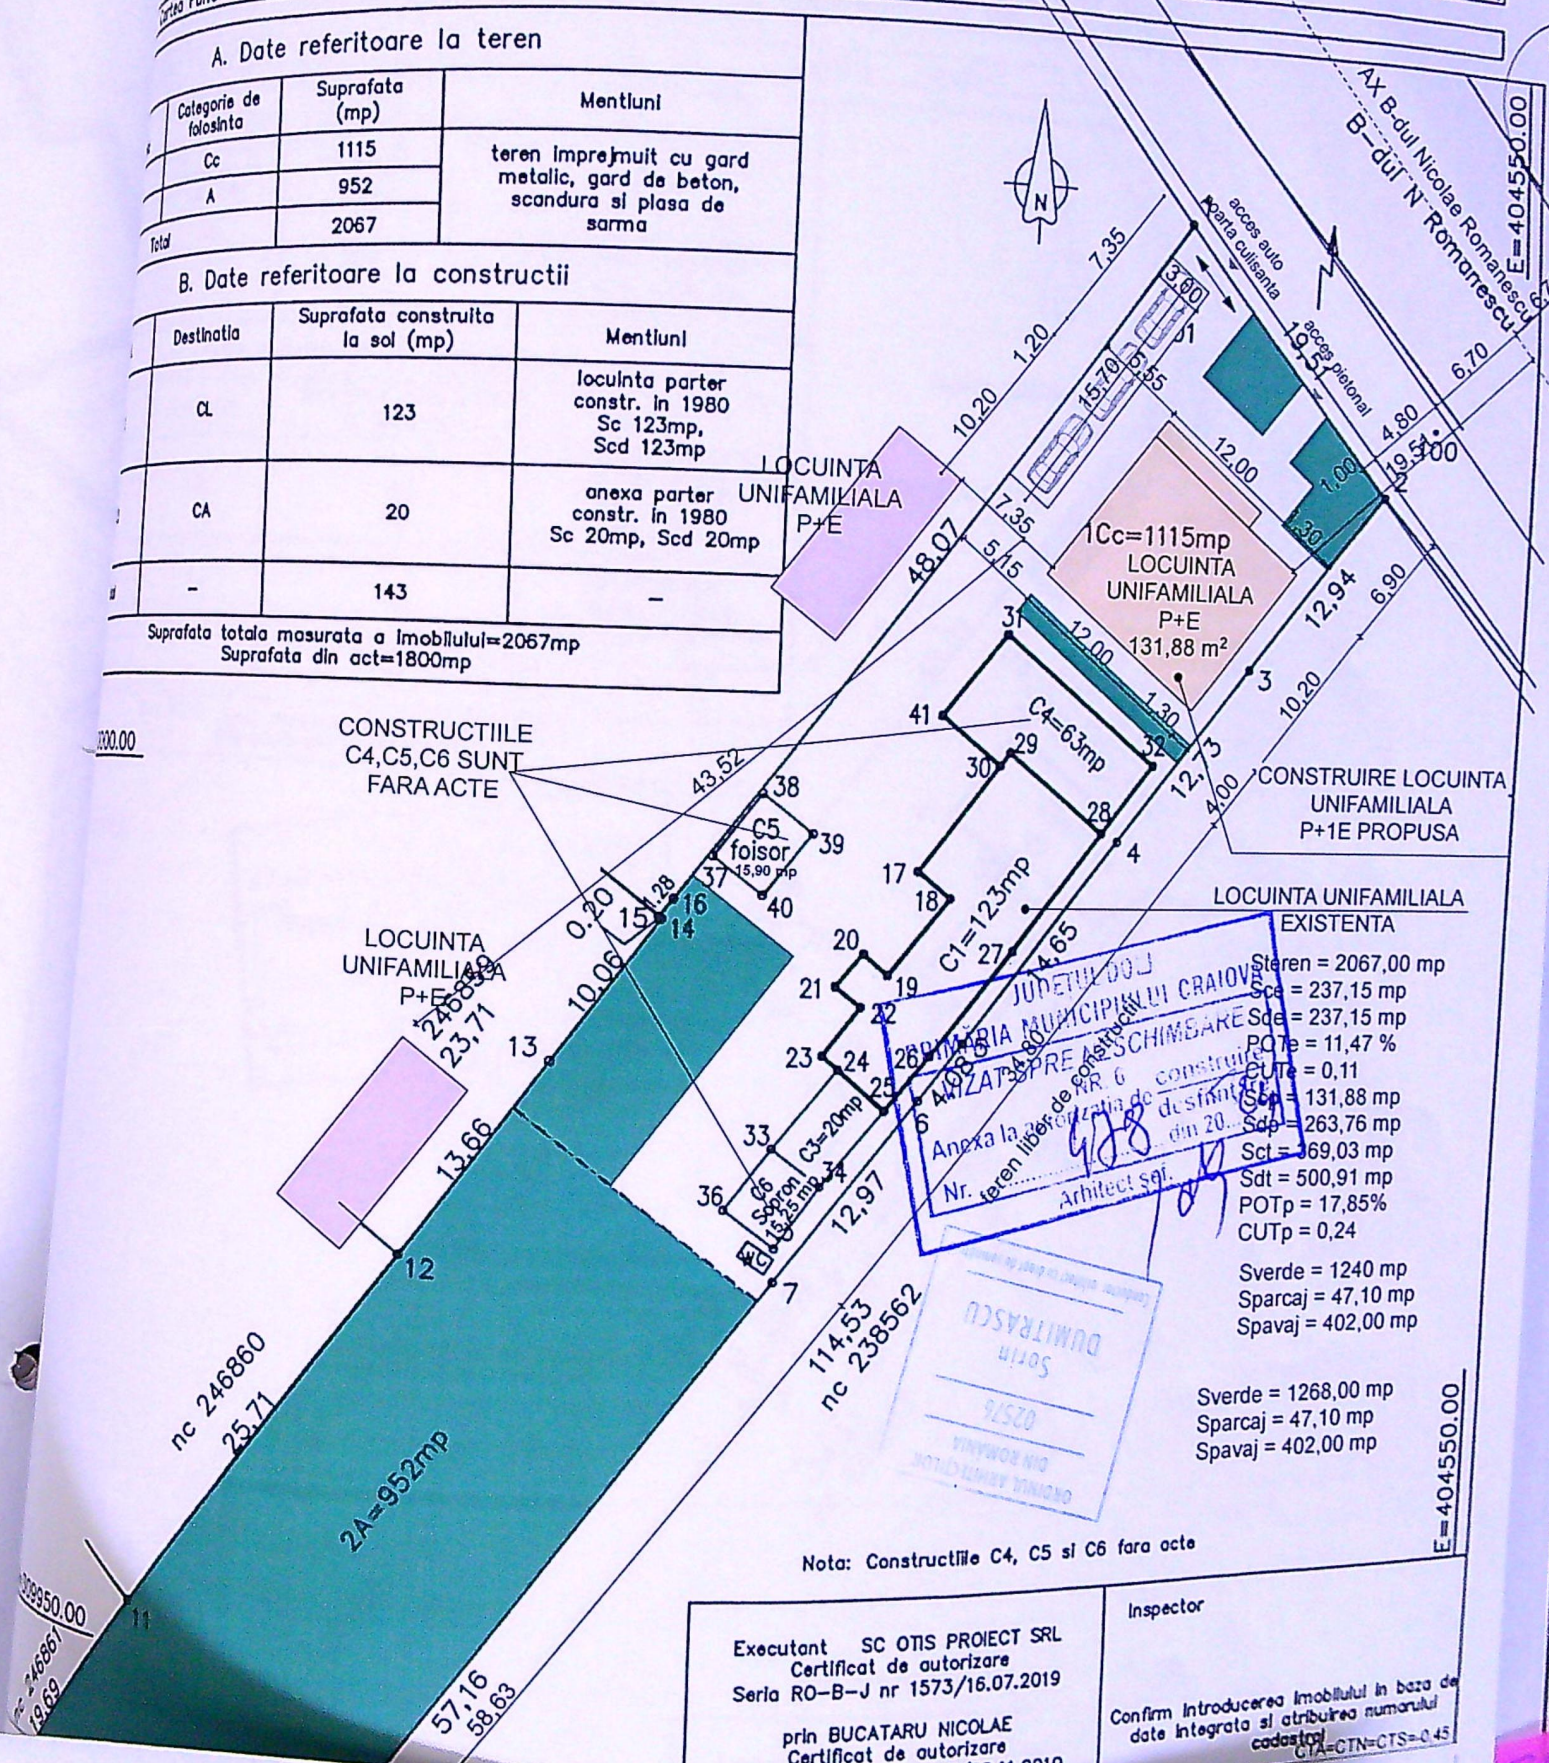

Nota: Constructiile C4, C5 si C6 fara acte

Executant SC OTIS PROIECT SRL
Certificat de autorizare
Seria RO-B-J nr 1573/16.07.2019

prin BUCATARU NICOLAE
Certificat de autorizare
Seria RO-DJ-F nr 0062/22.11.2010


Inspector

Confirm introducerea imobilului in baza de
date integrata si atribuirea numarului
cadastral
C/G=C/TN=C/TS=0.45

...antanta "D"-redusa (conform HGR nr. 766/1997)
...da protectia seismică P-100/1-2013)



FATADA NORD

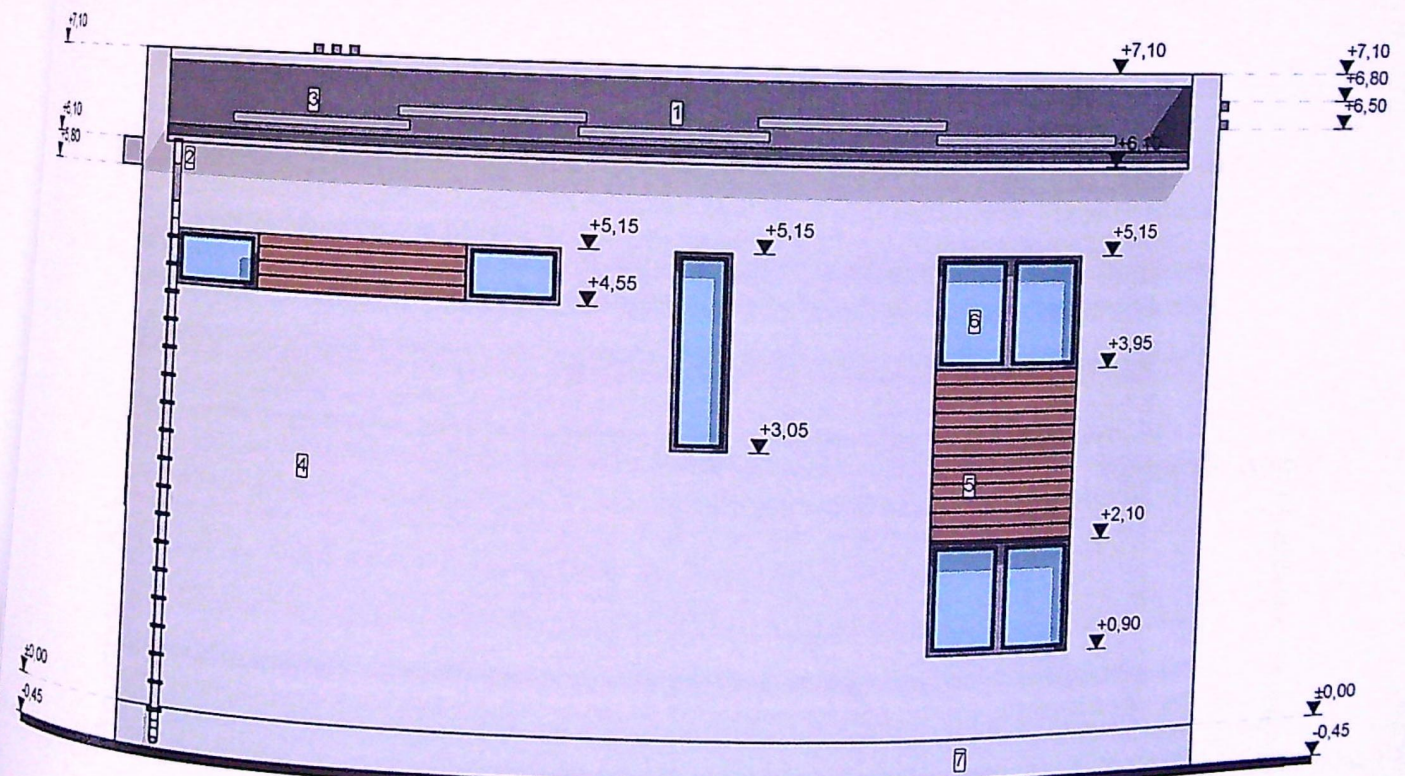

FATADA SUD


1. Invelitoare din tabla pe sarpanta de lemn
2. Jgheaburi si burlane din tabla
3. Oportori zapada
4. Tencuiala decorativa pe termosistem
5. Ornamente decorative
6. Timplarie PVC cu geam termoizolant
7. Tencuiala decorativa de soclu
8. Balustrada din sticla

JUDETUL DOLJ
PRIMARIA MUNICIPIULUI CRAIOVA
VIZAT SPRE NESCHIMBARE
NR. 6 construire
Anexa la autorizatia de construire
Nr. 488 din 20.04
Arhitect se

ORDINUL ARHITECTURILOR
DIN ROMANIA
02576
Sorin


CTA=CTN=CTS=-0.45

ica P-100/1-2013)

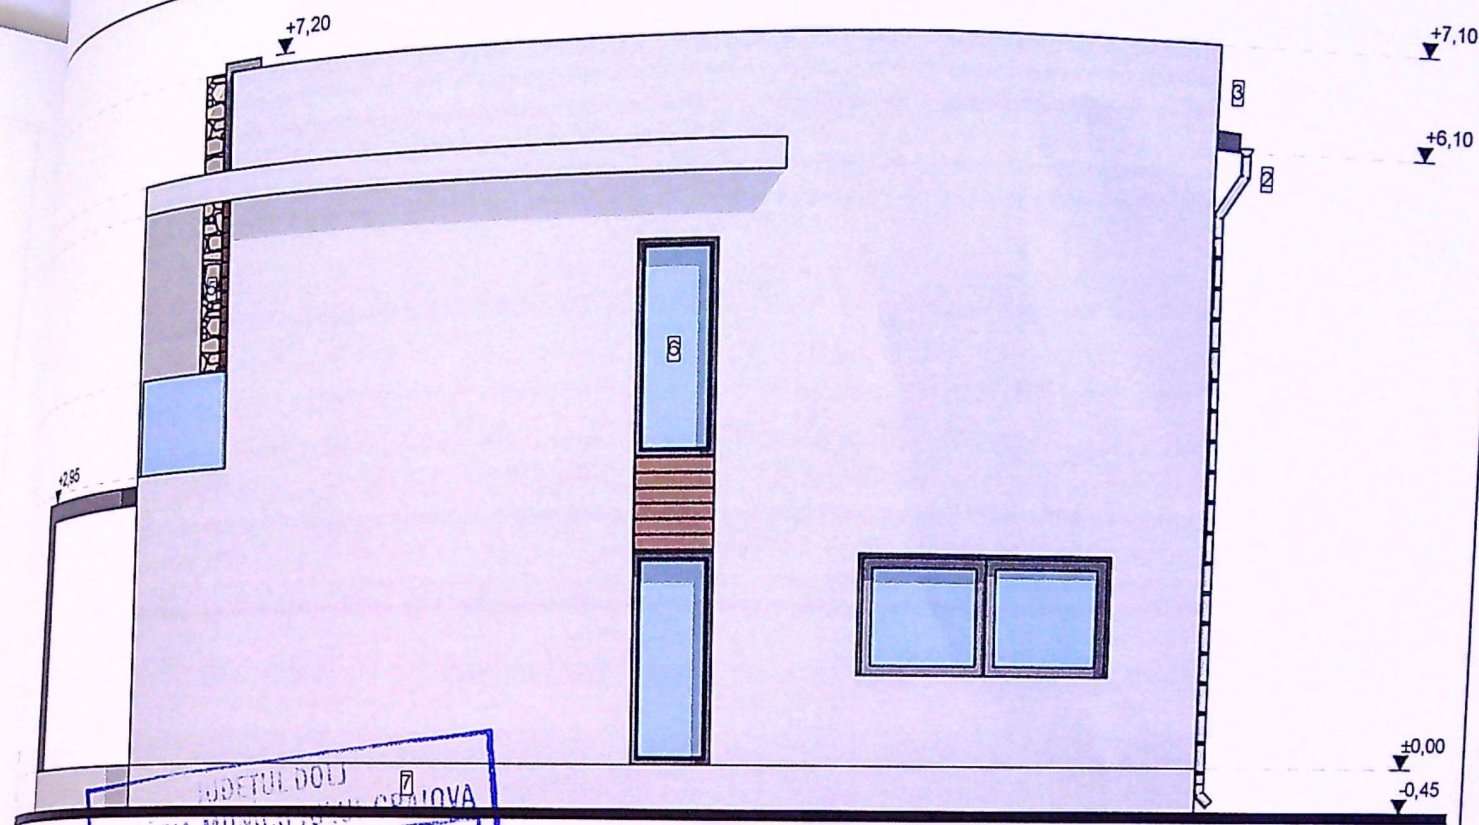

FATADA VEST

DETALIU
 PRIMĂRIA MUNICIPIULUI
 VIZAT SPRE NESCHIMBARE
 NR. 6 construire
 Anexa la autorizația de
 Nr. 458 din 20.04.2014
 în acest sat.

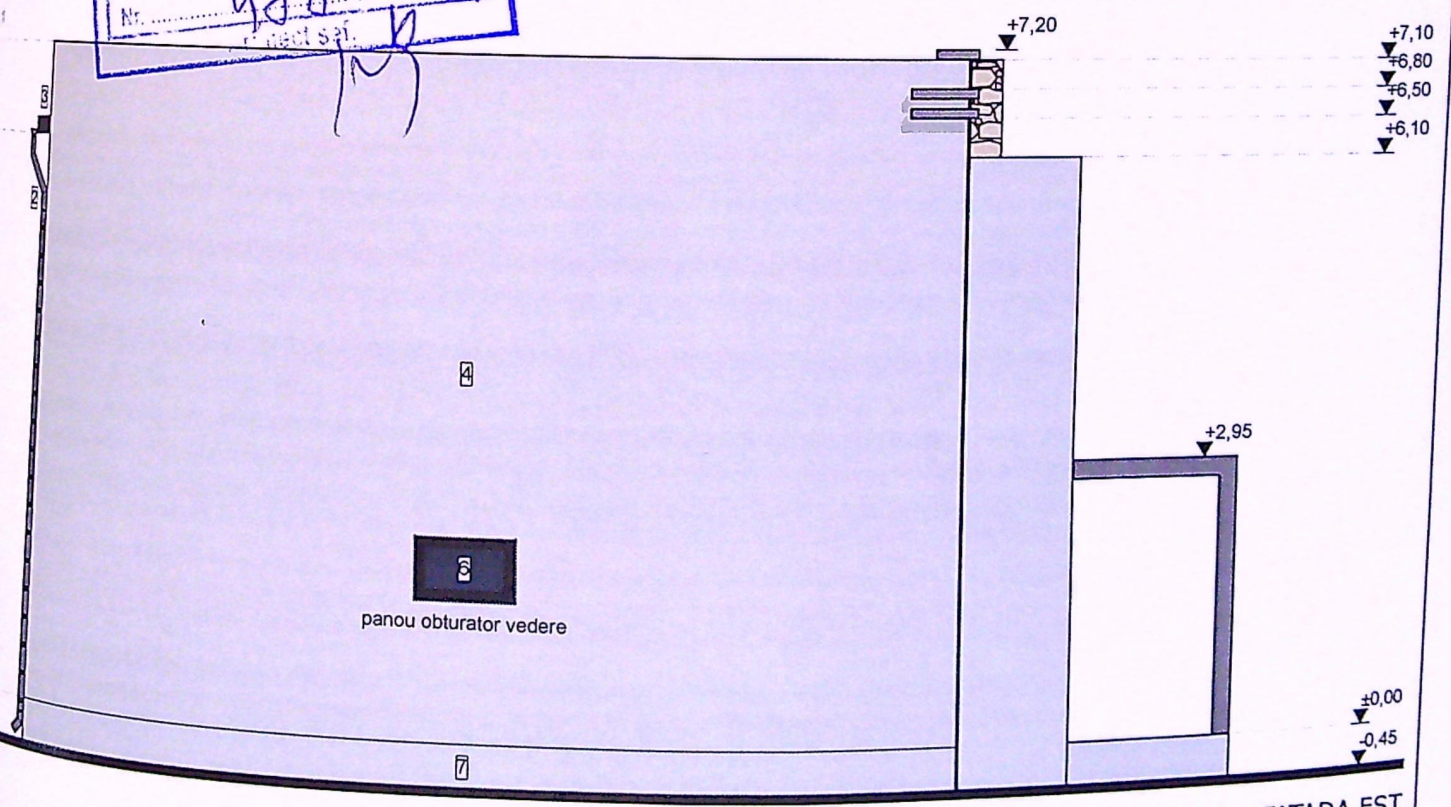

FATADA EST

acoperitoare din tabla pe sarpanta de lemn
 scuturi si burlane din tabla
 scuturi zapada
 elemente decorative pe termosistem
 elemente decorative
 panouri PVC cu geam termoizolant
 scuturi decorative de soclu
 balustrada din sticlă

TN=CTS=-0,45

P-100/1-2013)

Fatada