




JUDEȚUL DOLJ
PRIMĂRIA MUNICIPIULUI CRAIOVA
VIZAT ÎNPRE NEȘCHIMBARE
1106

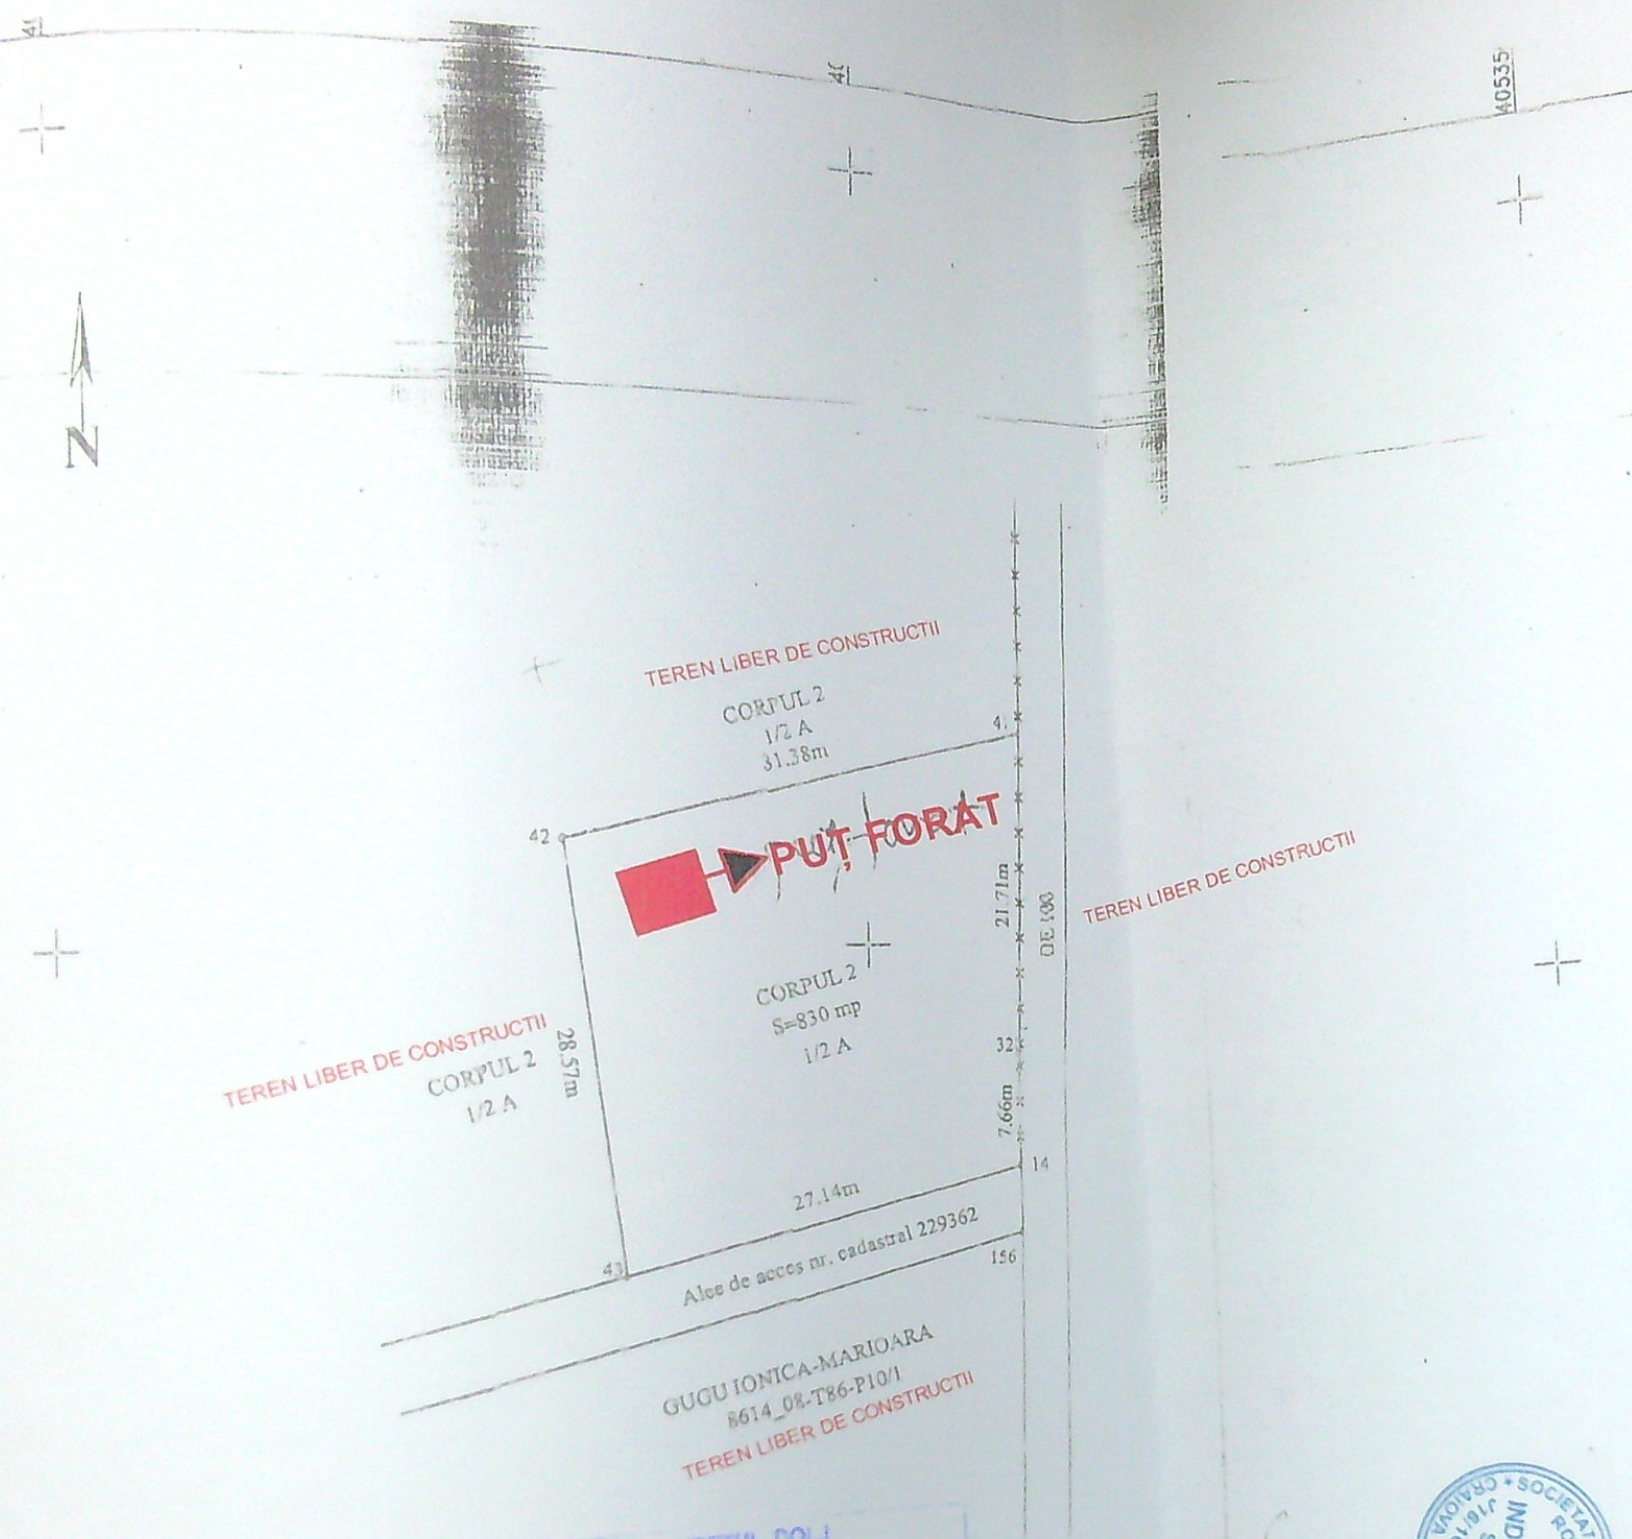

REFERAT / EXPERTIZA NR. / DATA:	A3
BENEFICIAR: PETCU VIRVOREANU ION	PROIECT NR. 03/19
CRAIOVA T 86, P 10	FAZA P.TAC.
PROIECT CONSTRUIRE PUȚ FORAT	PLANȘA NR. A1
TITLU PLANȘA: PLAN DE SITUAȚIE	

DE AMPLASAMENT SI DELIMITARE A IMOBILULUI		
CORPUL II DE PROPRIETATE		
Scara 1:500		
Nr. parcelă	Suprafața măsurată	Adresa imobilului
23156	830	Mun. Craiova, T86, P10, Jud. Dolj -extravilan
Cartea	UAT	CRAIOVA

74 21
74

Suprafața din acte S=830mp.
Suprafața din măsurători S=830mp.

A. Date referitoare la teren				
Nr. parcelă	Categoria de folosință	Suprafața (mp)	Valoarea de impozitare (lei)	Mentii
1/2	A	830	-	Teren extravilan parțial împrejmuit cu gard de sârmă ghimpată.
Total		830		
B. Date referitoare la construcții				
Cod constr.	Suprafața construită la sol (mp)	Valoarea de impozitare (lei)	Mentii	
Total				

Executant:
CERTIFICAT
Uta Alexandru-Cristian
AUTORIZAȚIE
Seria RO-43-11-0125
Alexandru-Cristian
UTA
Data: 2018

Inspector:
Oficiul de Cadastru și Publicitate Imobiliară
ROXANA-MARIA
CONSILIER

87373/2018
Confirm introducerea imobilului în baza de date integrată și atribuirea numărului cadastral.
Data: 2018