

LEGENDA

Limita proprietati particulare cu documentatie ca	Usa acces bloc	Stulp iluminat strada	Prota palmara e esenta
Usa acces	Alee acces	Relele gaz	Firida E 2-4 existenta
Stulp iluminat strada	Relele apa	Firida palier e sistenta	Firida palier ex (contor sumplat utilitat comune)
Firida palier e sistenta	Firida palier ex (contor sumplat utilitat comune)		




JUDETUL DOLJ
 PRIMARIA MUNICIPIULUI CALTAGIR
 VIZAT SFRE NESCHIMBARE
 NR 6
 Anexa la autorizatia de constructii
 Nr. 653
 Arhitect sef. [Signature]

Autoritatea Nationala de Reglementare
 in domeniul Energiei
MARCUȘAND MIHAI
 Verificator de proiecte in domeniul
 instalatiilor electrice tehnologice
 Autorizati nr. 202320026/08.12.2023

VERIFICATOR/ [Signature]


JUDETUL DOLJ
 PRIMĂRIA MUNICIPIULUI CRAIOVA
 VIZAT SPRE NESCHIŢARE
 NR. 6
 Anexa la autorizația de
 Nr. 650
 din 20.12.2023

Autoritatea Națională de Reglementare
 în domeniul Energiei
MĂRCUȘANU MIHAEL
 Verificator de proiecte în domeniul
 instalațiilor electrice tehnologice
 Autorizația nr. 202320026 / 08.12.2023

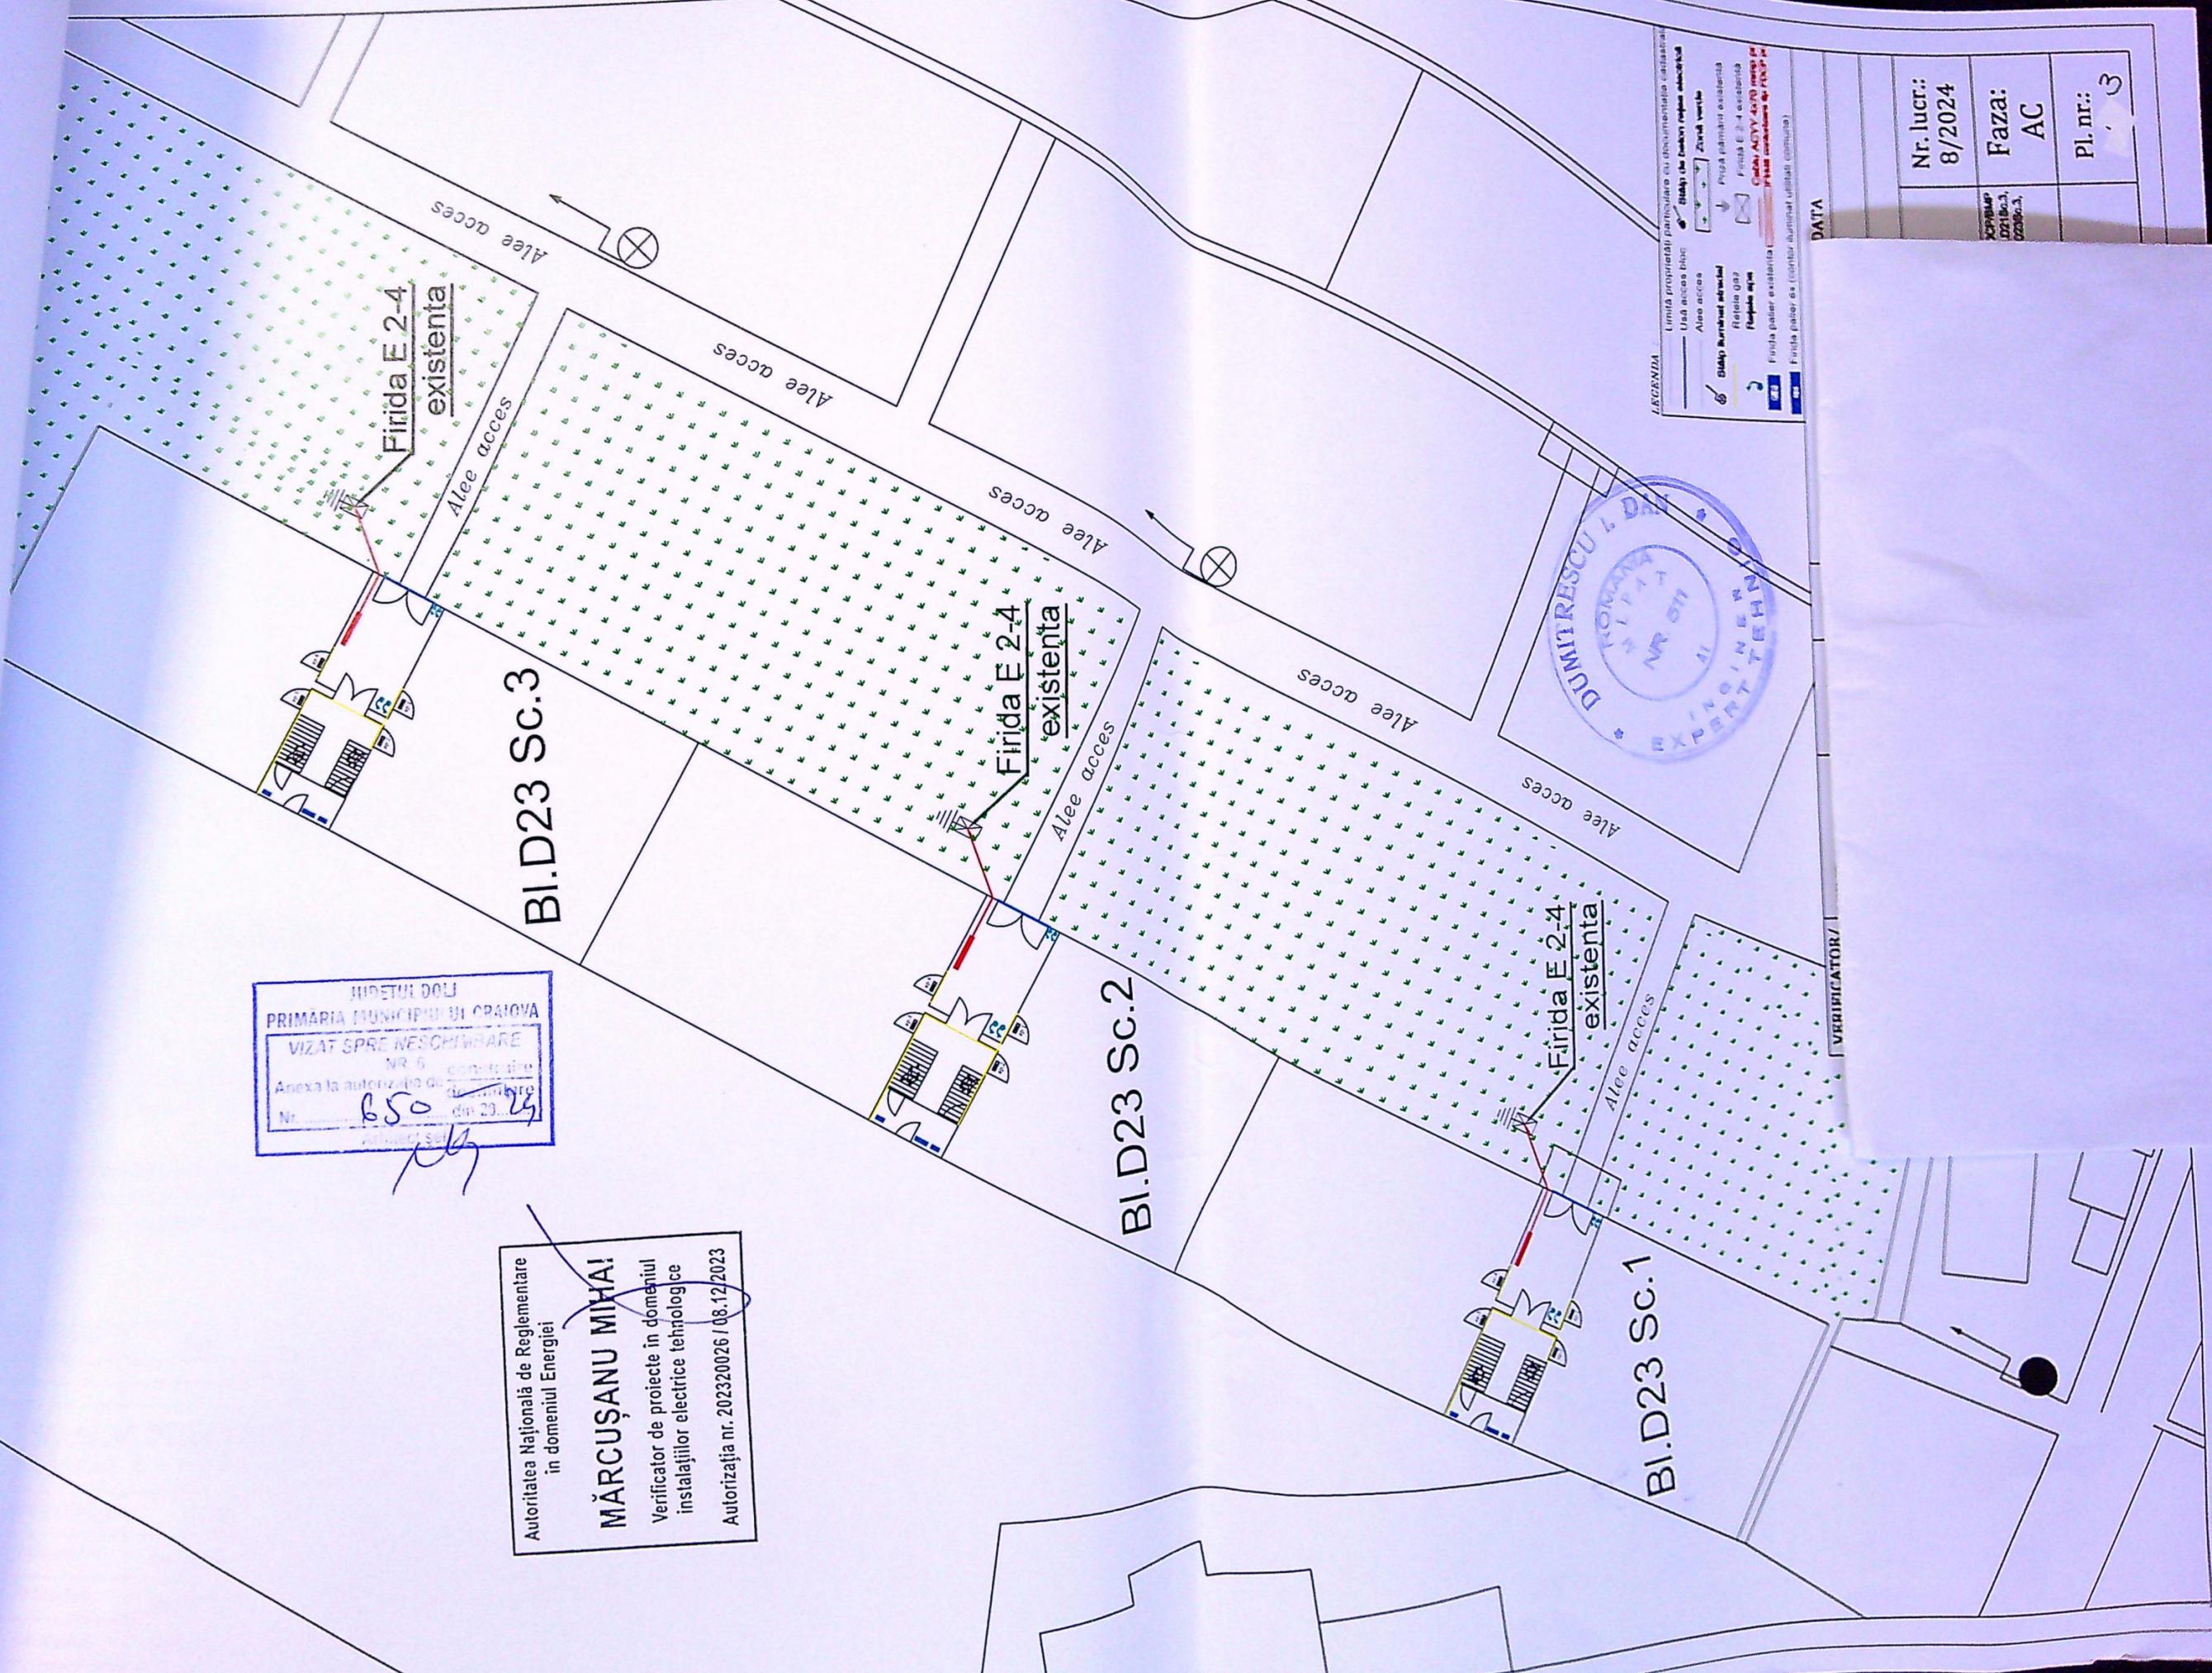

LEGENDA

- Limita proprietății particulare sau documentația urbanistică
- Ușă acces
- Alee acces
- Stăpînire actuală
- Rețea gaz
- Rețea apă
- Firida palier existentă
- Firida palier ex. (conținut marșrut utilitată comună)
- Zonă verde
- Priza palierului existentă
- Firida E 2-4 existentă
- Cablu ADTY 4x70 mm² în PVC
- Priză comună de PCP în PC

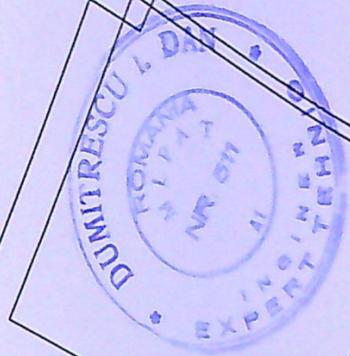

DATA	
Nr. luct.:	8/2024
Faza:	AC
Pl. nr.:	3