

PLAN DE AMPLASAMENT SI DELIMITARE scara 1:500


Nr. cadastral 4240	Suprafata masurata (mp)	Adresa imobilului:
Cartea Funciara nr. 2490	131 mp	Craiova, Str. Doljului, Nr.1 A (fost Nr. 1)
		Unitatea Administrativ Teritoriala(UAT): CRAIOVA

INDICI TEHNICI

	Ac	Acd
constructie P+1	117.00mp	244.00mp
TOTAL	117.00mp	244.00mp
POT existent	89%	
CUT existent	1.86	
POT propus	89%	
CUT propus	1.86	
S teren	131.00	

LEGENDA

INVELITOARE PROPUSA

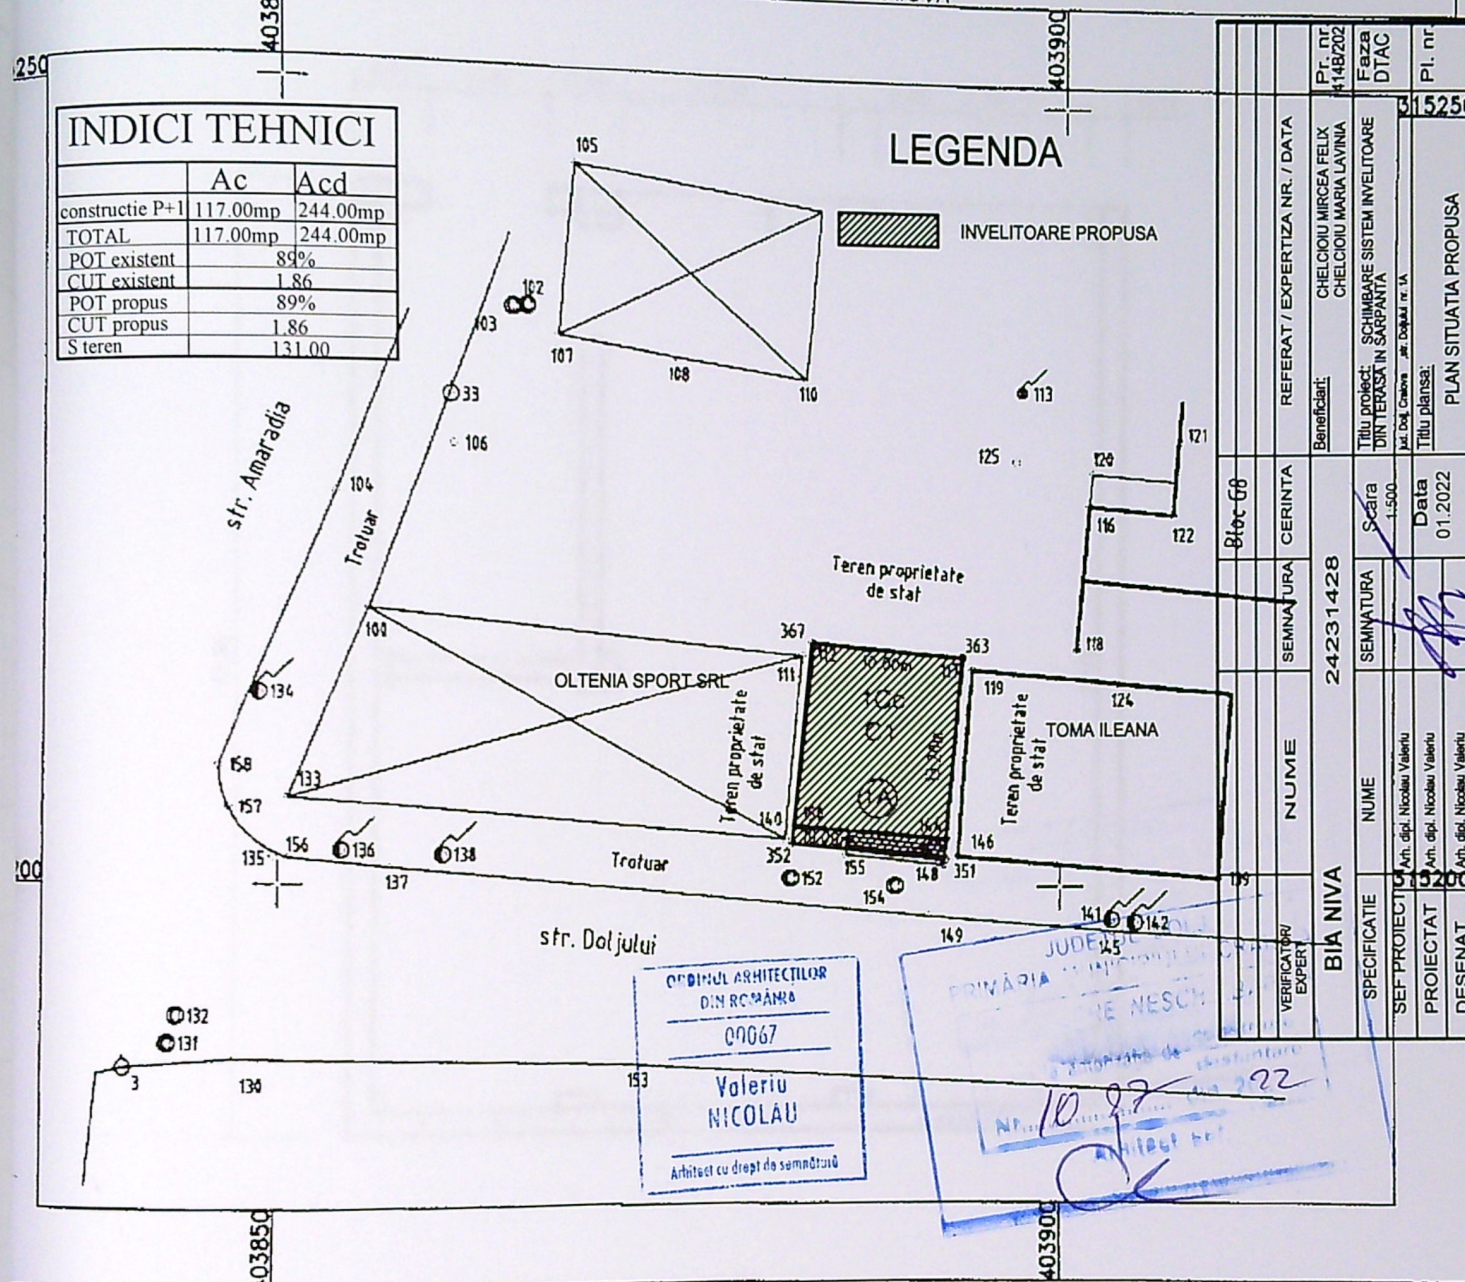

INVENTAR DE COORDONATE		
Sistem de proiectie: STEREO '70		
Nr. Pct.	Coordonate pct.de contur	
	E [m]	N [m]
367	403883.56	315215.78
363	403893.53	315214.95
351	403892.42	315201.80
352	403882.47	315202.83
Suprafata totala masurata= 131 mp		
Suprafata din act= 131mp		


A. Date referitoare la teren				
Nr. parcela	Categoria de folosinta	Suprafata (mp)	Valoarea de impozitare (lei)	Mentuni
1	Cc	131		Impozit Limita conventionala
Total		131	73.07	
B. Date referitoare la constructii				
Cod constr.	Suprafata construita la sol (mp)	Valoarea de impozitare (lei)	Mentuni	
C 1	117		S constr. desfasurata= 244 mp	
Total		117	378922	

Executant, PFA Negrila Alexandru


Data: Martie 2007

Se confirma suprafata din masuratori si introducerea imobilului in baza de date

GABRIELA
L. NICOLAU

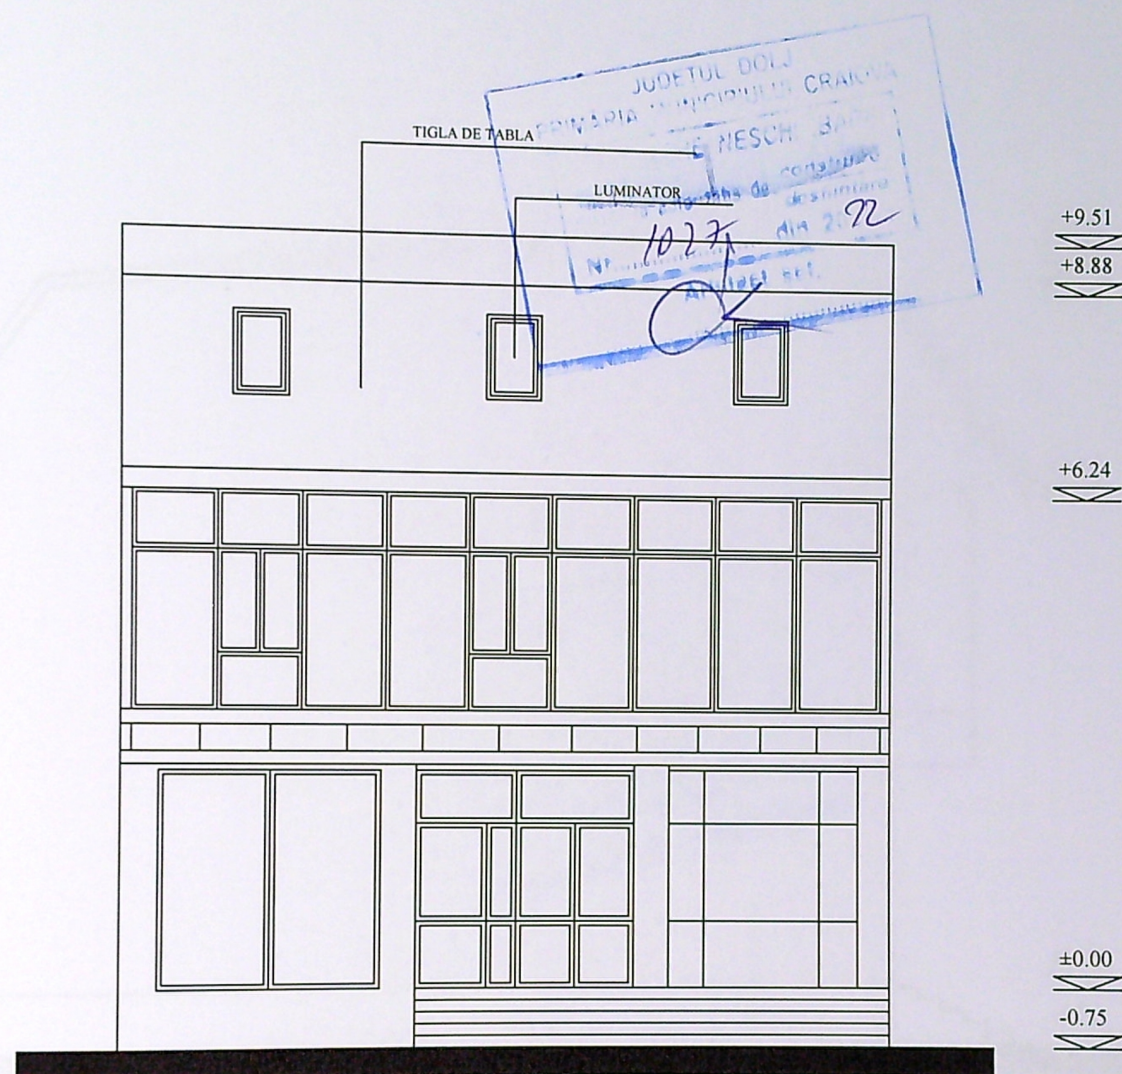

FATADA SUD

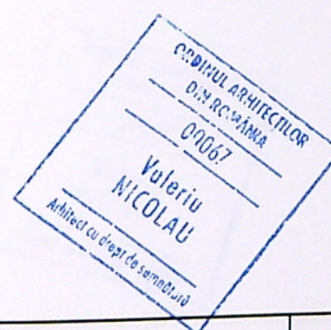


VERIFICATOR/ EXPERT	NUME	SEMNATURA	CERINTA	REFERAT / EXPERTIZA NR. / DATA
BIA NIVA	24231428			Beneficiari: CHELCIOIU MIRCEA- FELIX
SPECIFICATIE	NUME	SEMNATURA	Scara 1:100	Titlu proiect: SCHIMBARE SISTEM INVELITOARE DIN TERASA IN SARPANTA DE LEMN ACOPERITA CU TABLA
SEF PROIECT	Arh. dipl. Nicolau Valeriu			Jud. Dolj, Craiova ,str.Doljului nr.1A
PROIECTAT	Arh. dipl. Nicolau Valeriu		Data 01/2022	Titlu plansa: FATADA SUD
DESENAT	Arh. dipl. Nicolau Valeriu			

Pr. nr.
414B/2021

Faza

DTAC

Pl. nr.

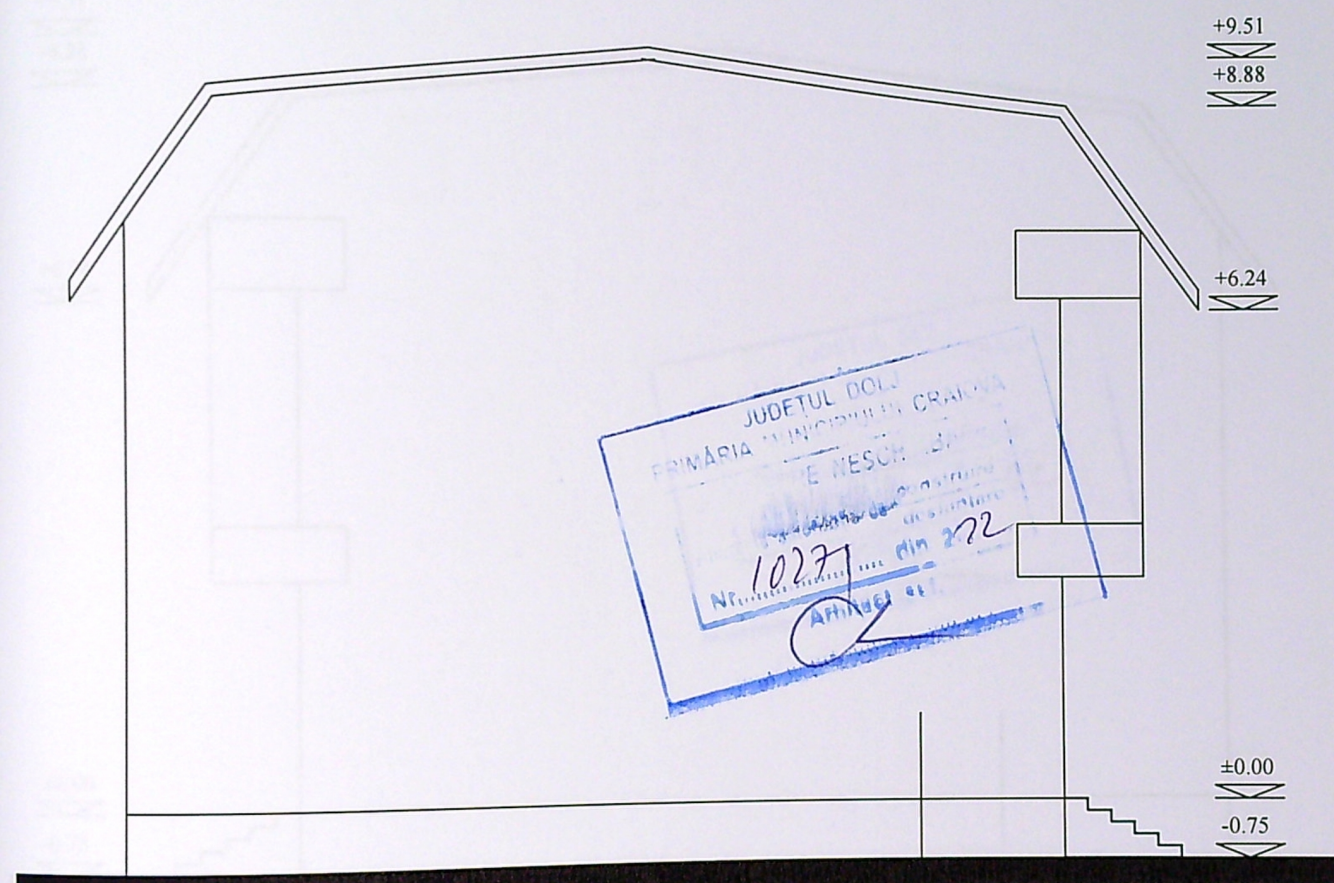

FATADA VEST

LAVABILA ALBA



VERIFICATOR/ EXPERT	NUME	SEMNATURA	CERINTA	REFERAT / EXPERTIZA NR. / DATA	
				Beneficiari:	Pr. nr.
				CHELICIOIU MIRCEA- FELIX	4148/2021
				Titlu proiect: SCHIMBARE SISTEM INVELITOARE DIN TERASA IN SARPANTA DE LEMN ACOPERITA CU TABLA	Faza
				Jud. Dolj, Craiova ,str.Doljului nr.1A	DTAC
				Titlu plansa:	Pl. nr.
				FATADA VEST	

BIA NIVA

24231428

SPECIFICATIE

NUME

SEMNATURA

Scara
1:100

SEF PROIECT

Arh. dipl. Nicolau Valeriu

PROIECTAT

Arh. dipl. Nicolau Valeriu

DESENAT

Arh. dipl. Nicolau Valeriu

Data
01/2022


Titlu plansa:

FATADA VEST

+9.51
+8.88


+6.24

±0.00
-0.75

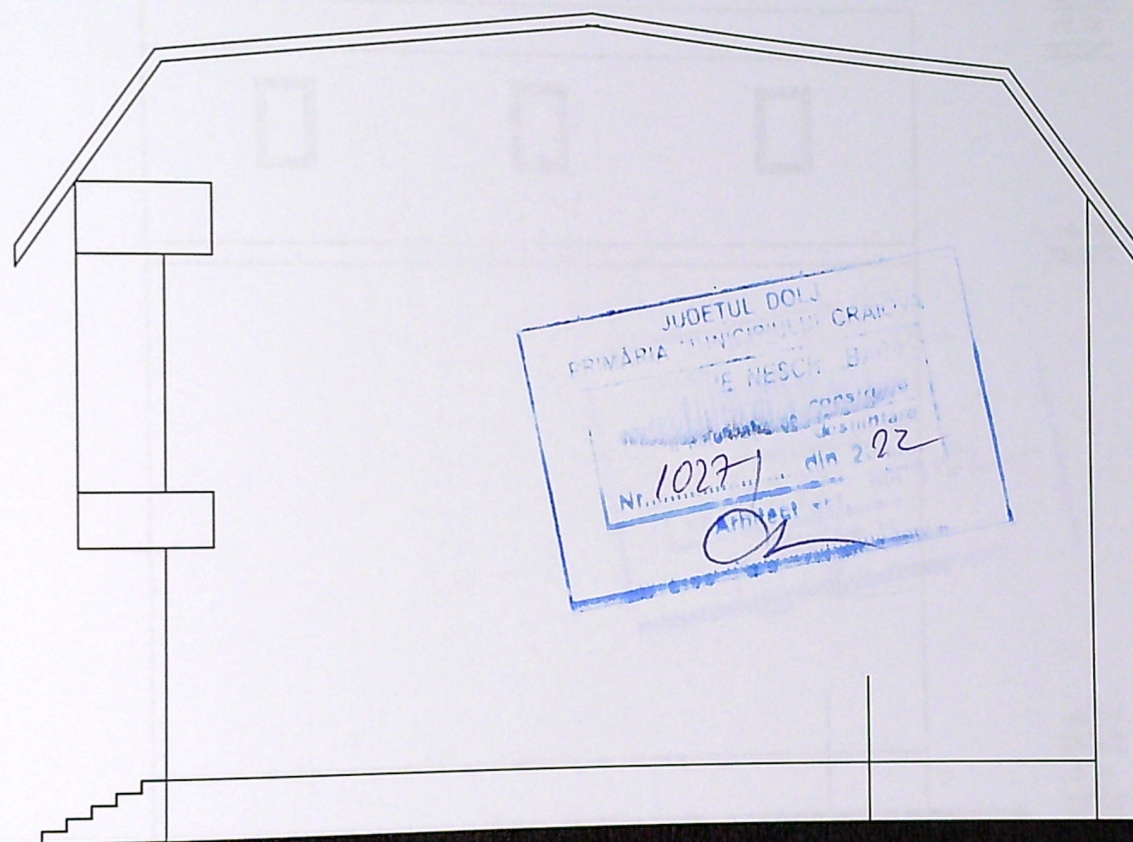

FATADA EST

LAVABILA ALBA

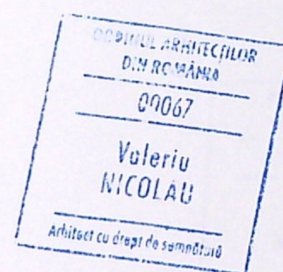

VERIFICATOR/ EXPERT	NUME	SEMNATURA	CERINTA	REFERAT / EXPERTIZA NR. / DATA	
BIA NIVA		24231428		Beneficiari: CHELCIOIU MIRCEA- FELIX	Pr. nr. 4148/2021
SPECIFICATIE	NUME	SEMNATURA	Scara 1:100	Titlu proiect: SCHIMBARE SISTEM INVELITOARE DIN TERASA INS ARPANTA DE LEMN ACOPERITA CU TABLA SI ANVELOPARE jud. Dolj, Craiova ,str.Doljului nr.1A	Faza DTAC
SEF PROIECT	Arh. dipl. Nicolau Valeriu		Data 01/2022	Titlu plansa:	Pl. nr.
PROIECTAT	Arh. dipl. Nicolau Valeriu			FATADA EST	
DESENAT	Arh. dipl. Nicolau Valeriu				