
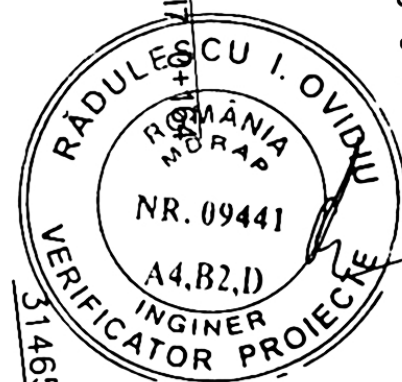


LEGENDA - elemente proiectate

- ax proiectat
- Bordura 20x25
- suprafata carosabila
- trotuar proiectat

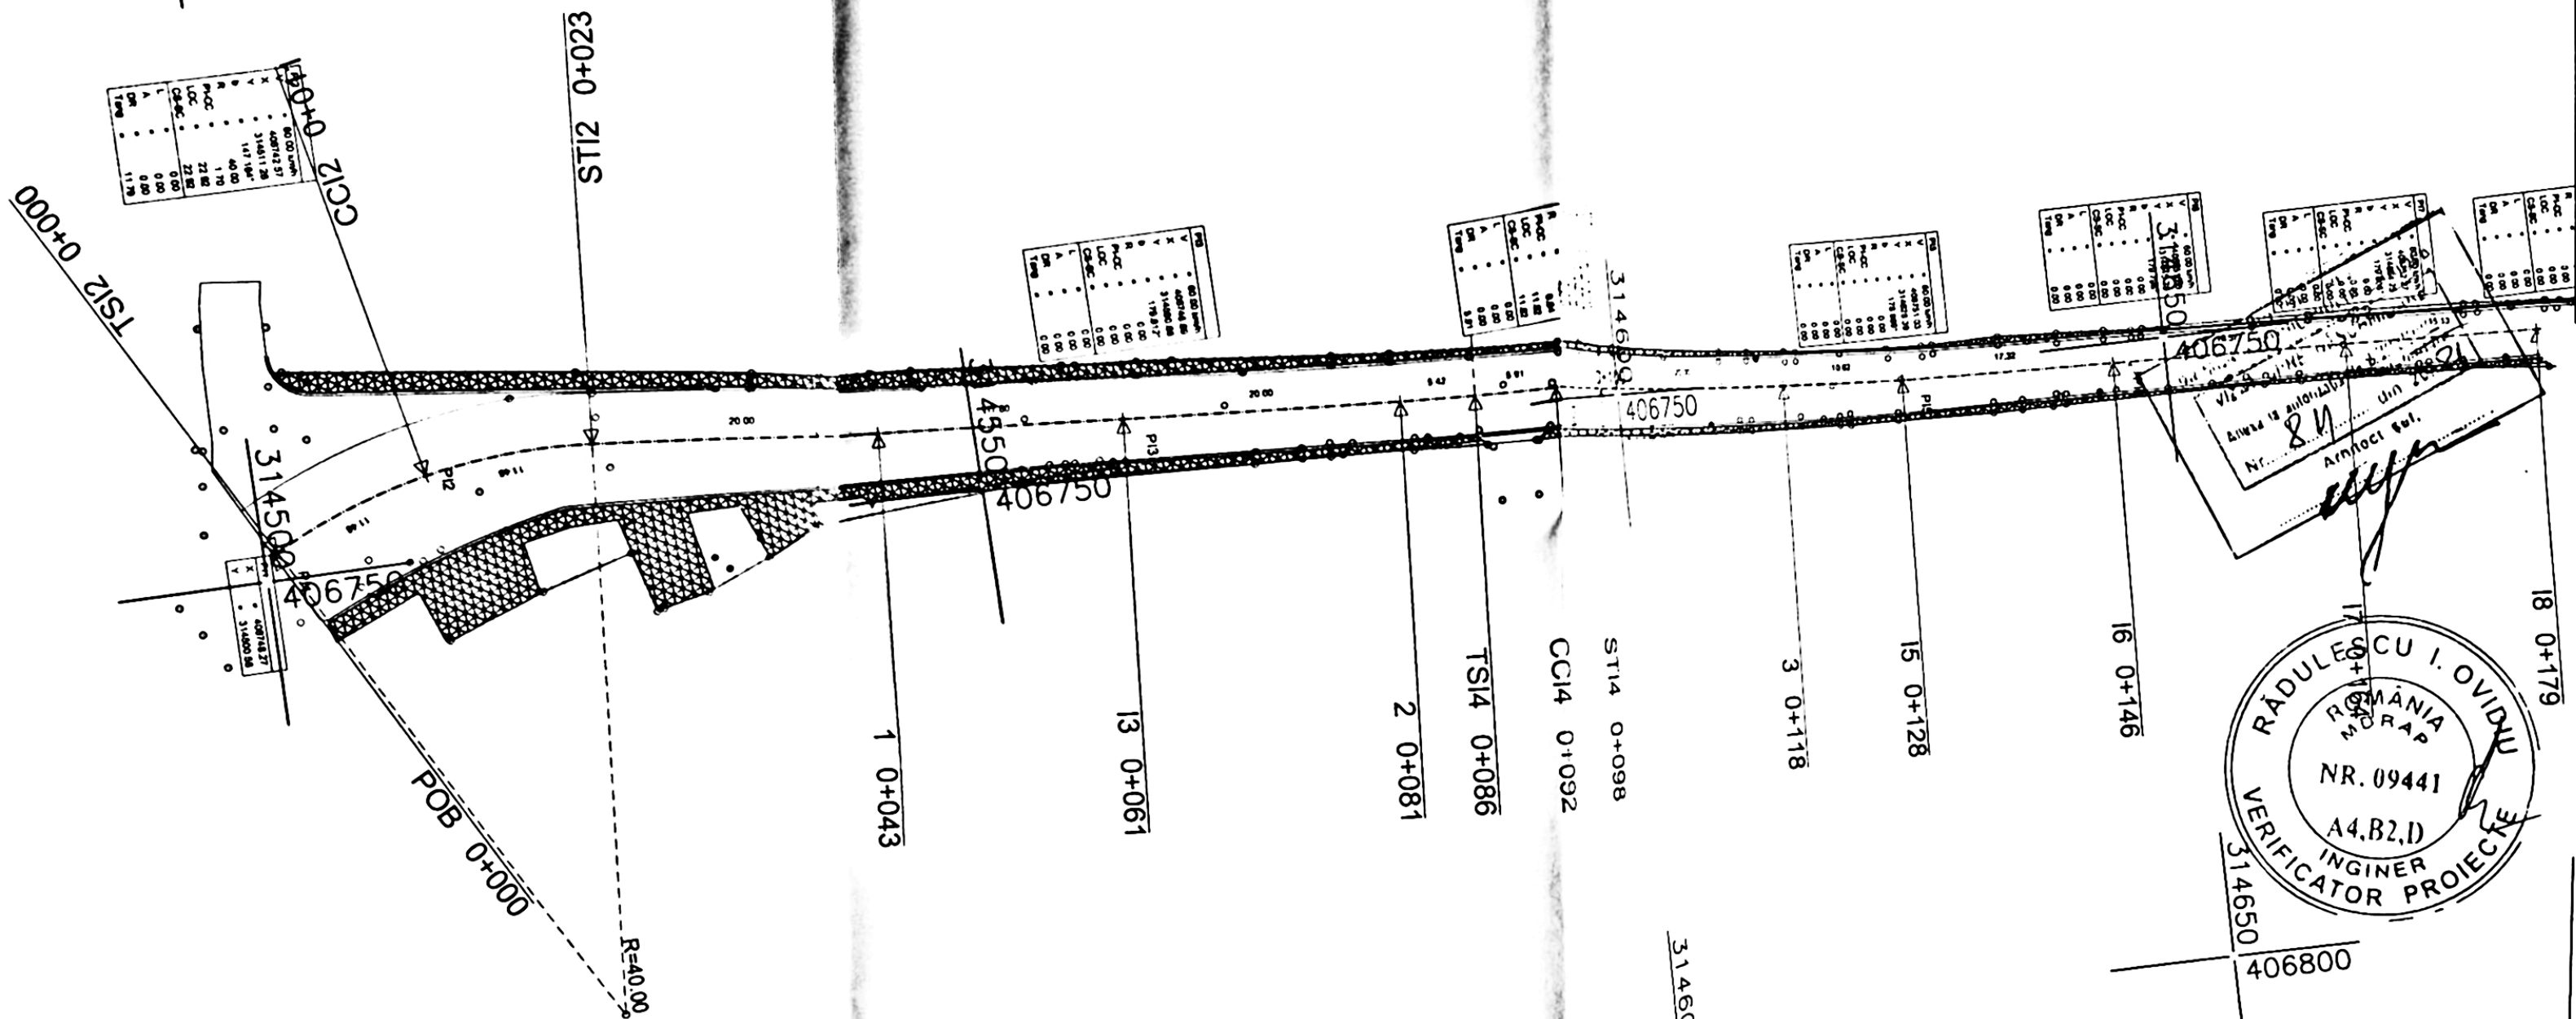

SC. DOMARCONS - SRL CRAIOVA		Beneficiar: MUNICIPIUL CRAIOVA		Nr. Proiect: D.08
CERTIFICAT NR 016		Denumire proiect: Modernizare Alea II Cantonului		FAZA: D.T.A.C.
SR EN ISO 9001:2001		Plansa: PLAN DE SITUATIE ALEA II CANTONULUI		Nr. Planşa: P.S01
SEF PROIECT	ING. Andrei Ionescu	DATA: 2021		
PROIECTAT	ING. Monica Ionescu			
DESEINAT	ING. Valeriu Ionescu			