
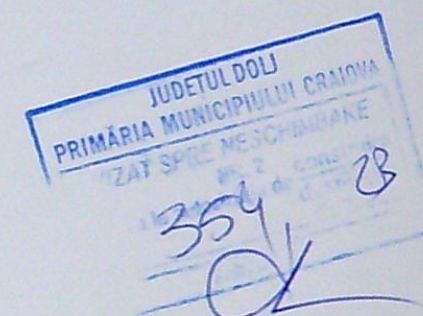



FATADA PRINCIPALA

sc. 1:50

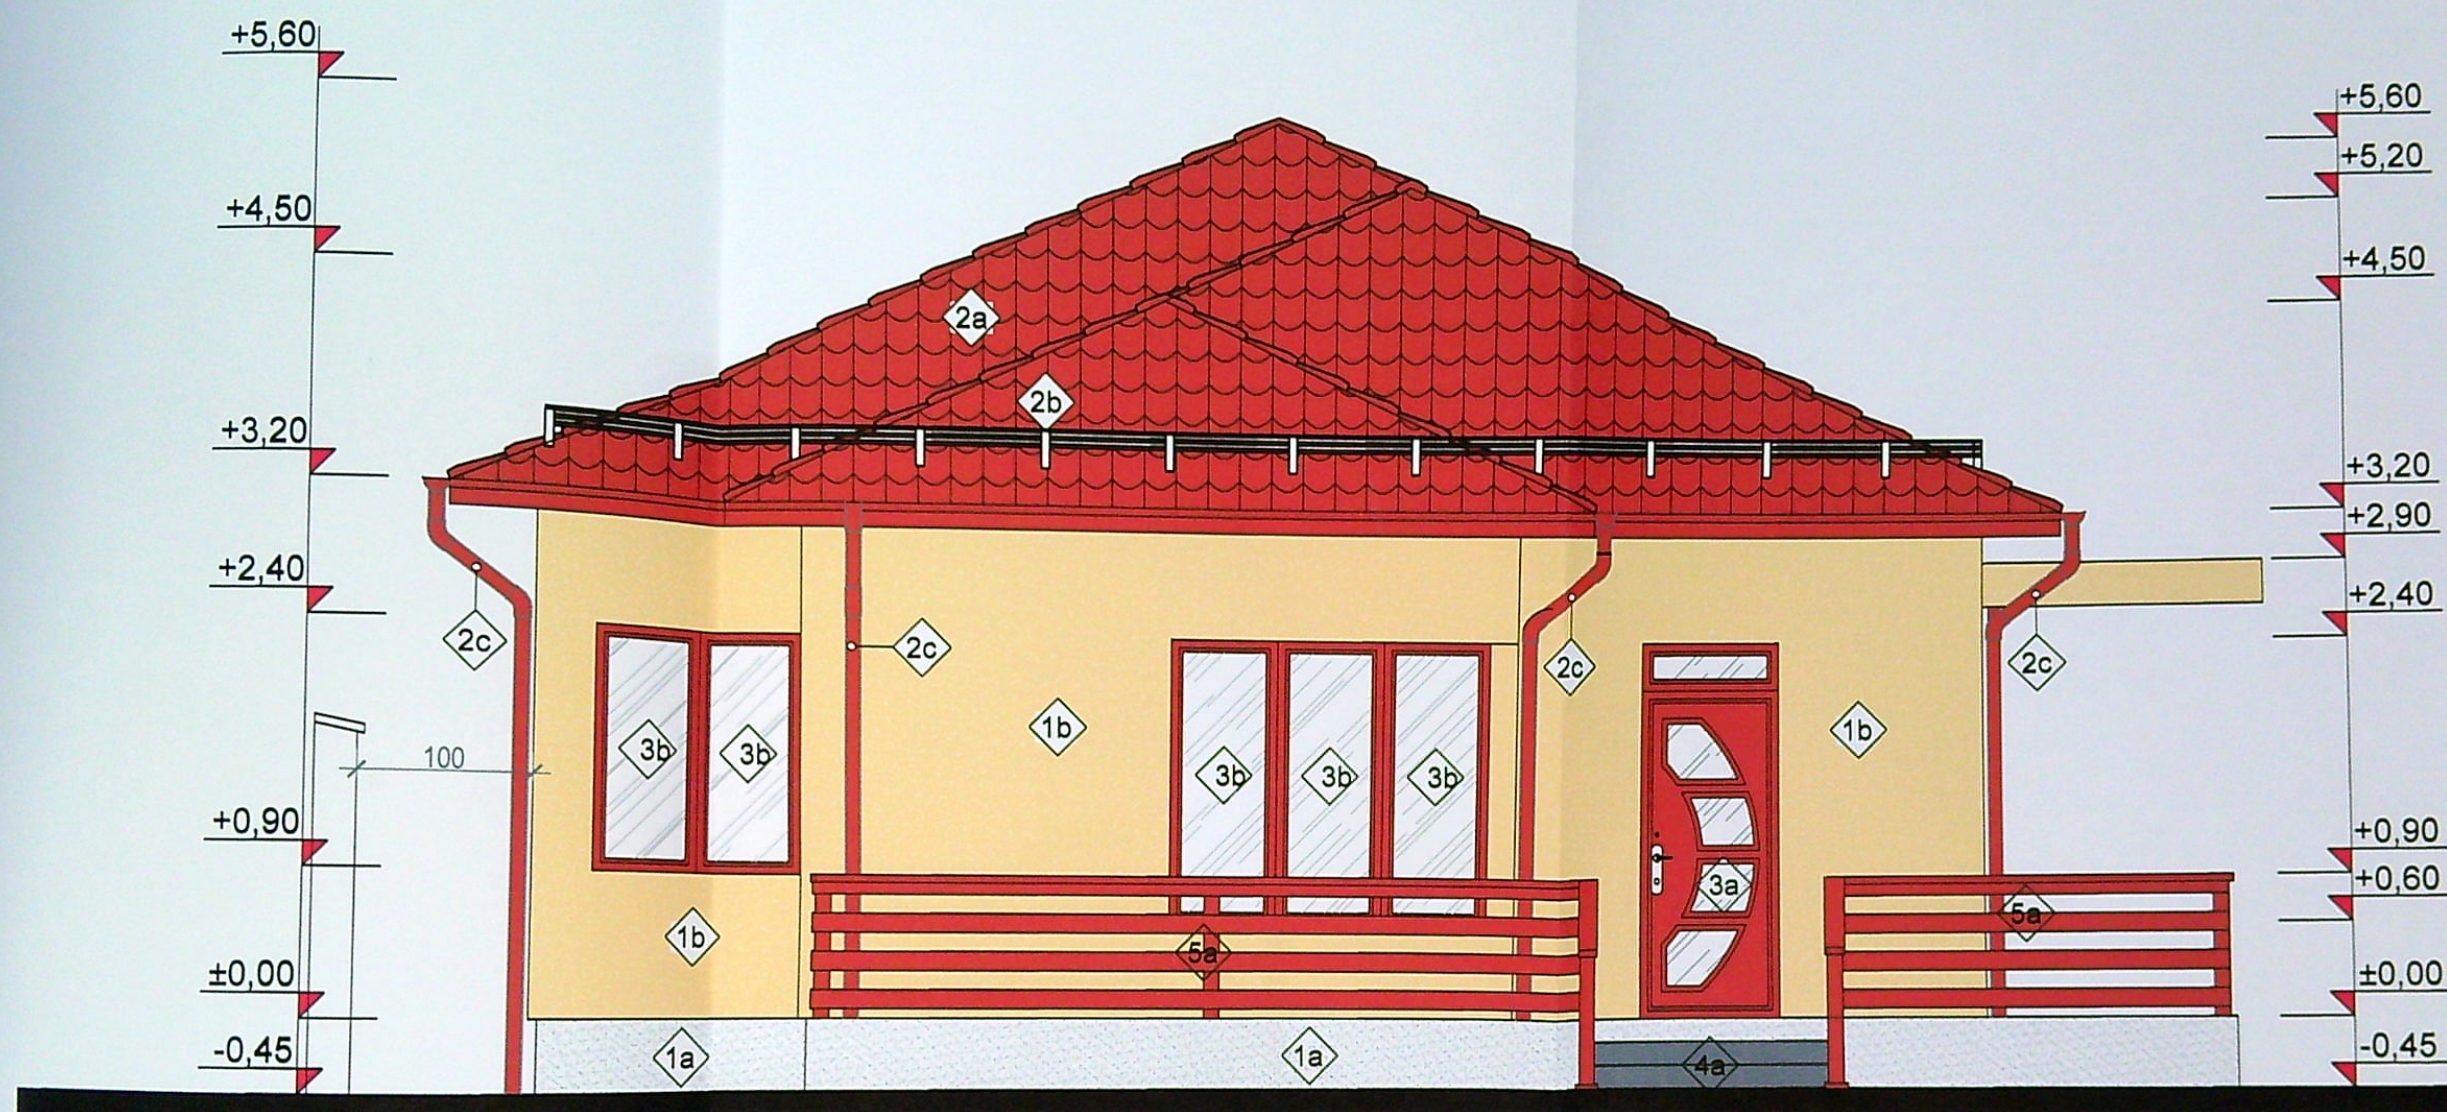

LEGENDA FINISAJE

1. PERETI
 - 1a. Soclu tencuit cu ciment rolat gri si trotuar de garda
 - 1b. Fatada din zidarie tencuita, placata cu termosistem de 10cm vopsita cu vopsea decorativa culoare crem
2. INVELITORI
 - 2a. Invelitoare tigla metalica culoare maro
 - 2b. Parazapezi metalice culoare maro
 - 2c. Jgheaburi si burlane din PVC sau metalice inoxidabile culoare maro
3. TAMPLARII
 - 3a. Usi acces/exteroare tamplarie din PVC si geam termoizolant, culoare maro
 - 3b. Ferestre tamplarie din PVC si geam termoizolant, culoare maro
 - 3c. Panou obturator culoare crem
4. PARDOSELI
 - 4a. Trepte din gresie antiderapanta trafic mediu
5. BALUSTRADE
 - 5a. Balustrada din lemn culoare maro

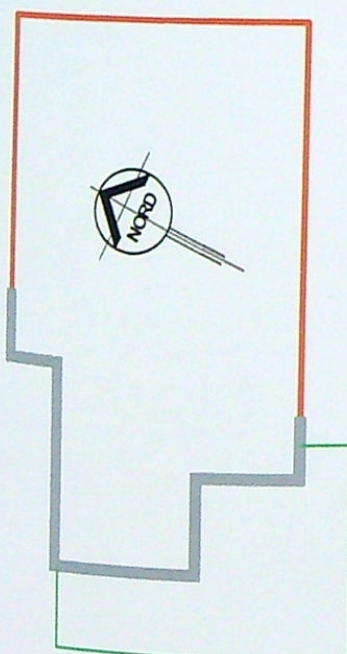

5a

ORDINUL ARHITECTILOR
DIN ROMANIA
6482
Liviu
SBURLAN


CATEGORIA DE IMPORTANTA "D" REDUSA CONFORM HG 766/1997
CLASA DE IMPORTANTA "IV" CONFORM P100/2006
NIVEL DE STABILITATE LA FOC "I" CONFORM P118/99

Expert/Verificator	Nume	Semnatura	Cerinta	Referat/Expertiza	nr./data
	C.U.I 31579930; J16/743/2013; TEL: 0766 104 951 SC STRUCTURAL CJ PROIECT SRL Gradiste, nr.17, Craiova, Dolj			CONSTRUIRE LOCUINTA PARTER si IMPREJMUIRE TEREN AMPLAS: CRAIOVA, STR. MARIA ZAHARIA, NR.21H	Faza D.T.A.C.
Specificatie	Nume	Semnatura	Scara	Beneficiar	Proiect nr.
Sef proiect	Arh. Liviu Sburlan		1:50	MUNTEANU ADRIAN CATALIN SI MUNTEANU EUGENIA	9/2021
Proiectat	Arh. Liviu Sburlan		Data	Titlu planșă:	Planșă nr.
Desenat	Ing. Catalin Jerdolu		08.2021	FATADA PRINCIPALA	A5 modificare

* CONSTRUCTORUL VA LUA TOATE MASURILE DE PROTECTIE A MUNCII SI P.S.I. PREVAZUTE DE LEGISLATIA IN VIGOARE.
* CONSTRUCTORUL VA VERIFICA TOATE COTELE SI DIMENSIUNILE. EVENTUALELE ERORI SAU OMISIUNI VOR FI SEMNALATE PROIECTANTULUI
* DIMENSIUNILE NU SE MASOARA DIRECT PE DESEN.
Informația conținută în acest document este proprietatea "S.C. STRUCTURAL CJ PROIECT SRL" și nu poate fi copiată sau utilizată în alt scop decât cel pentru care a fost elaborată (parțial sau în întregime). Orice modificare a acestui document, fără acordul scris al "S.C. STRUCTURAL CJ PROIECT SRL", îl absolve de orice responsabilitate.



FATADA LATERALA STANGA

SC. 1:50

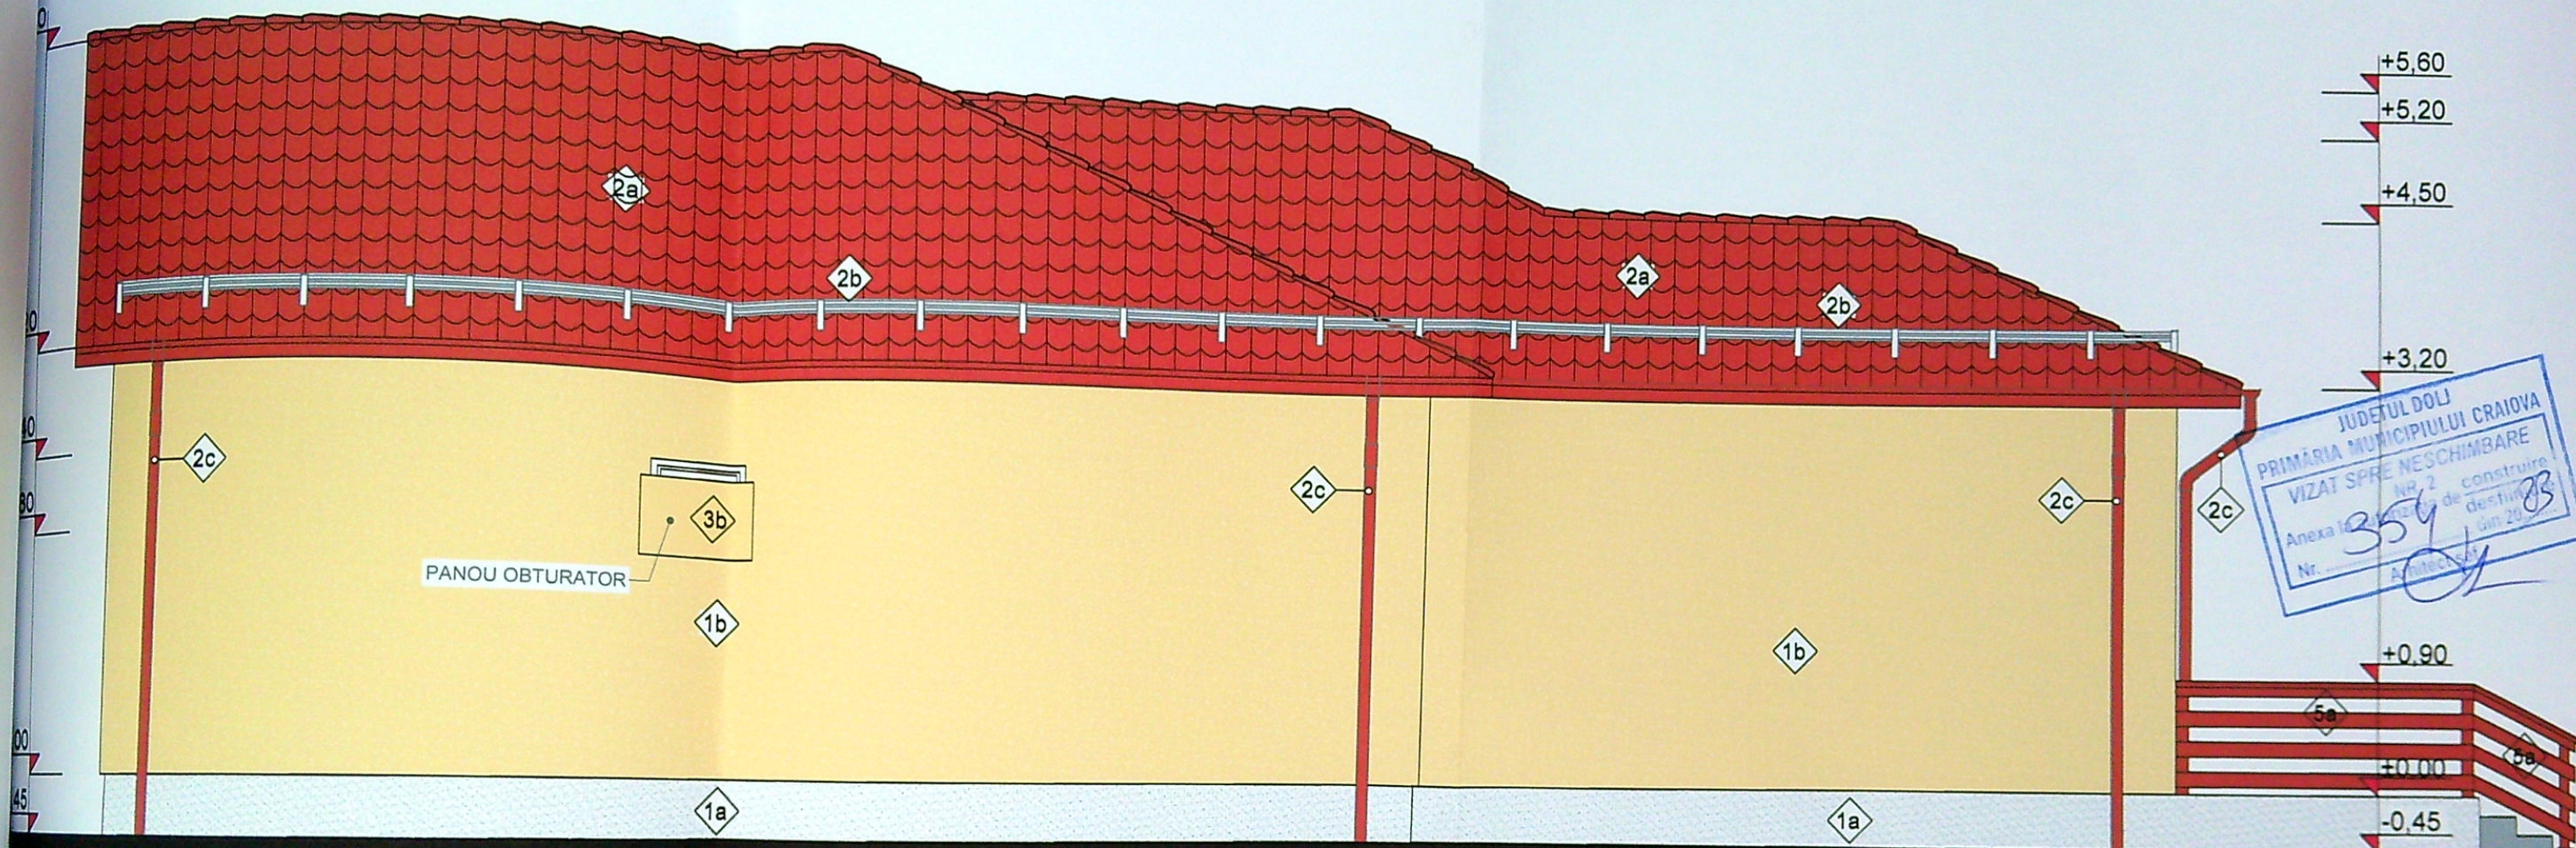

LEGENDA FINISAJE

1. PERETI
 - 1a. Soclu tencuit cu ciment rolat gri si trotuar de garda
 - 1b. Fatada din zidarie tencuita, placata cu termosistem de 10cm vopsita cu vopsea decorativa culoare crem
2. INVELITORI
 - 2a. Invelitoare tigla metalica culoare maro
 - 2b. Parazapezi metalice culoare maro
 - 2c. Jgheaburi si burlane din PVC sau metalice inoxidabile culoare maro
3. TAMPLARII
 - 3a. Usi acces/exterioare tamplarie din PVC si geam termoizolant, culoare maro
 - 3b. Ferestre tamplarie din PVC si geam termoizolant, culoare maro
 - 3c. Panou obturator culoare crem
4. PARDOSELI
 - 4a. Trepte din gresie antiderapanta trafic mediu
5. BALUSTRADE
 - 5a. Balustrada din lemn culoare maro

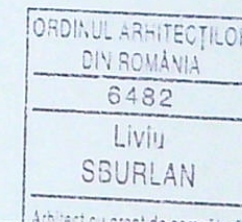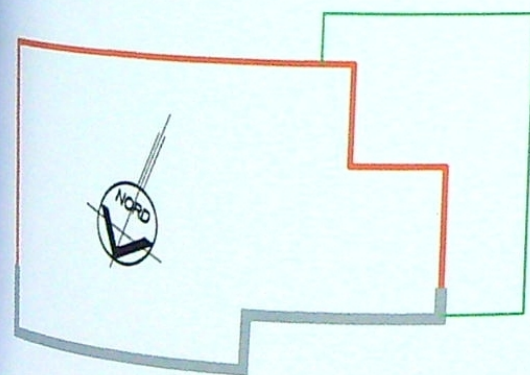



CATEGORIA DE IMPORTANTA "D" REDUSA CONFORM HG 766/1997
CLASA DE IMPORTANTA "IV" CONFORM P100/2006
NIVEL DE STABILITATE LA FOC "I" CONFORM P118/99

Expert/Verificator	Nume	Semnatura	Cerinta	Referat/Expertiza nr./data	Faza D.T.A.C.
C.U.I. 31579930; J16/743/2013; TEL: 0766 104 951 SC STRUCTURAL CJ PROIECT SRL Gradiste, nr.17, Craiova, Dolj				CONSTRUIRE LOCUINTA PARTER si IMPREJMUIRE TEREN AMPLAS: CRAIOVA, STR. MARIA ZAHARIA, NR.51H	
Specificatie	Nume	Semnatura	Scara	Beneficiar	Proiect nr.
Sef proiect	Arh. Liviu Sburlan		1:50	MUNTEANU ADRIAN CATALIN SI MUNTEANU EUGENIA	9/2021
Proiectat	Arh. Liviu Sburlan		Data		Planşa nr.
Desenat	Ing. Catalin Jerdolu		01.2023	FATADA LATERALA STANGA	A6 modificare

* CONSTRUCTORUL VA LUA TOATE MASURILE DE PROTECTIE A MUNII SI P.S.I. PREVĂZUTE DE LEGISLAȚIA ÎN VIGOARE.
* CONSTRUCTORUL VA VERIFICA TOATE COTELE SI DIMENSIUNILE. EVENTUALELE ERORI SAU OMSIUNI VOR FI SEMNALATE PROIECTANTULUI
* DIMENSIUNILE NU SE MASOARĂ DIRECT PE DESEN.
Informația conținută în acest document este proprietatea "S.C. STRUCTURAL CJ PROIECT SRL" și nu poate fi copiată sau utilizată în alt scop decât cel pentru care a fost elaborată (parțial sau în întregime). Orice modificare a acestui document, fără acordul scris al "S.C. STRUCTURAL CJ PROIECT SRL", îl absolvă de orice responsabilitate.


FATADA POSTERIOARA

SC. 1:50

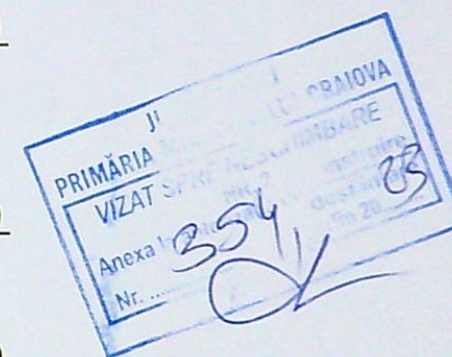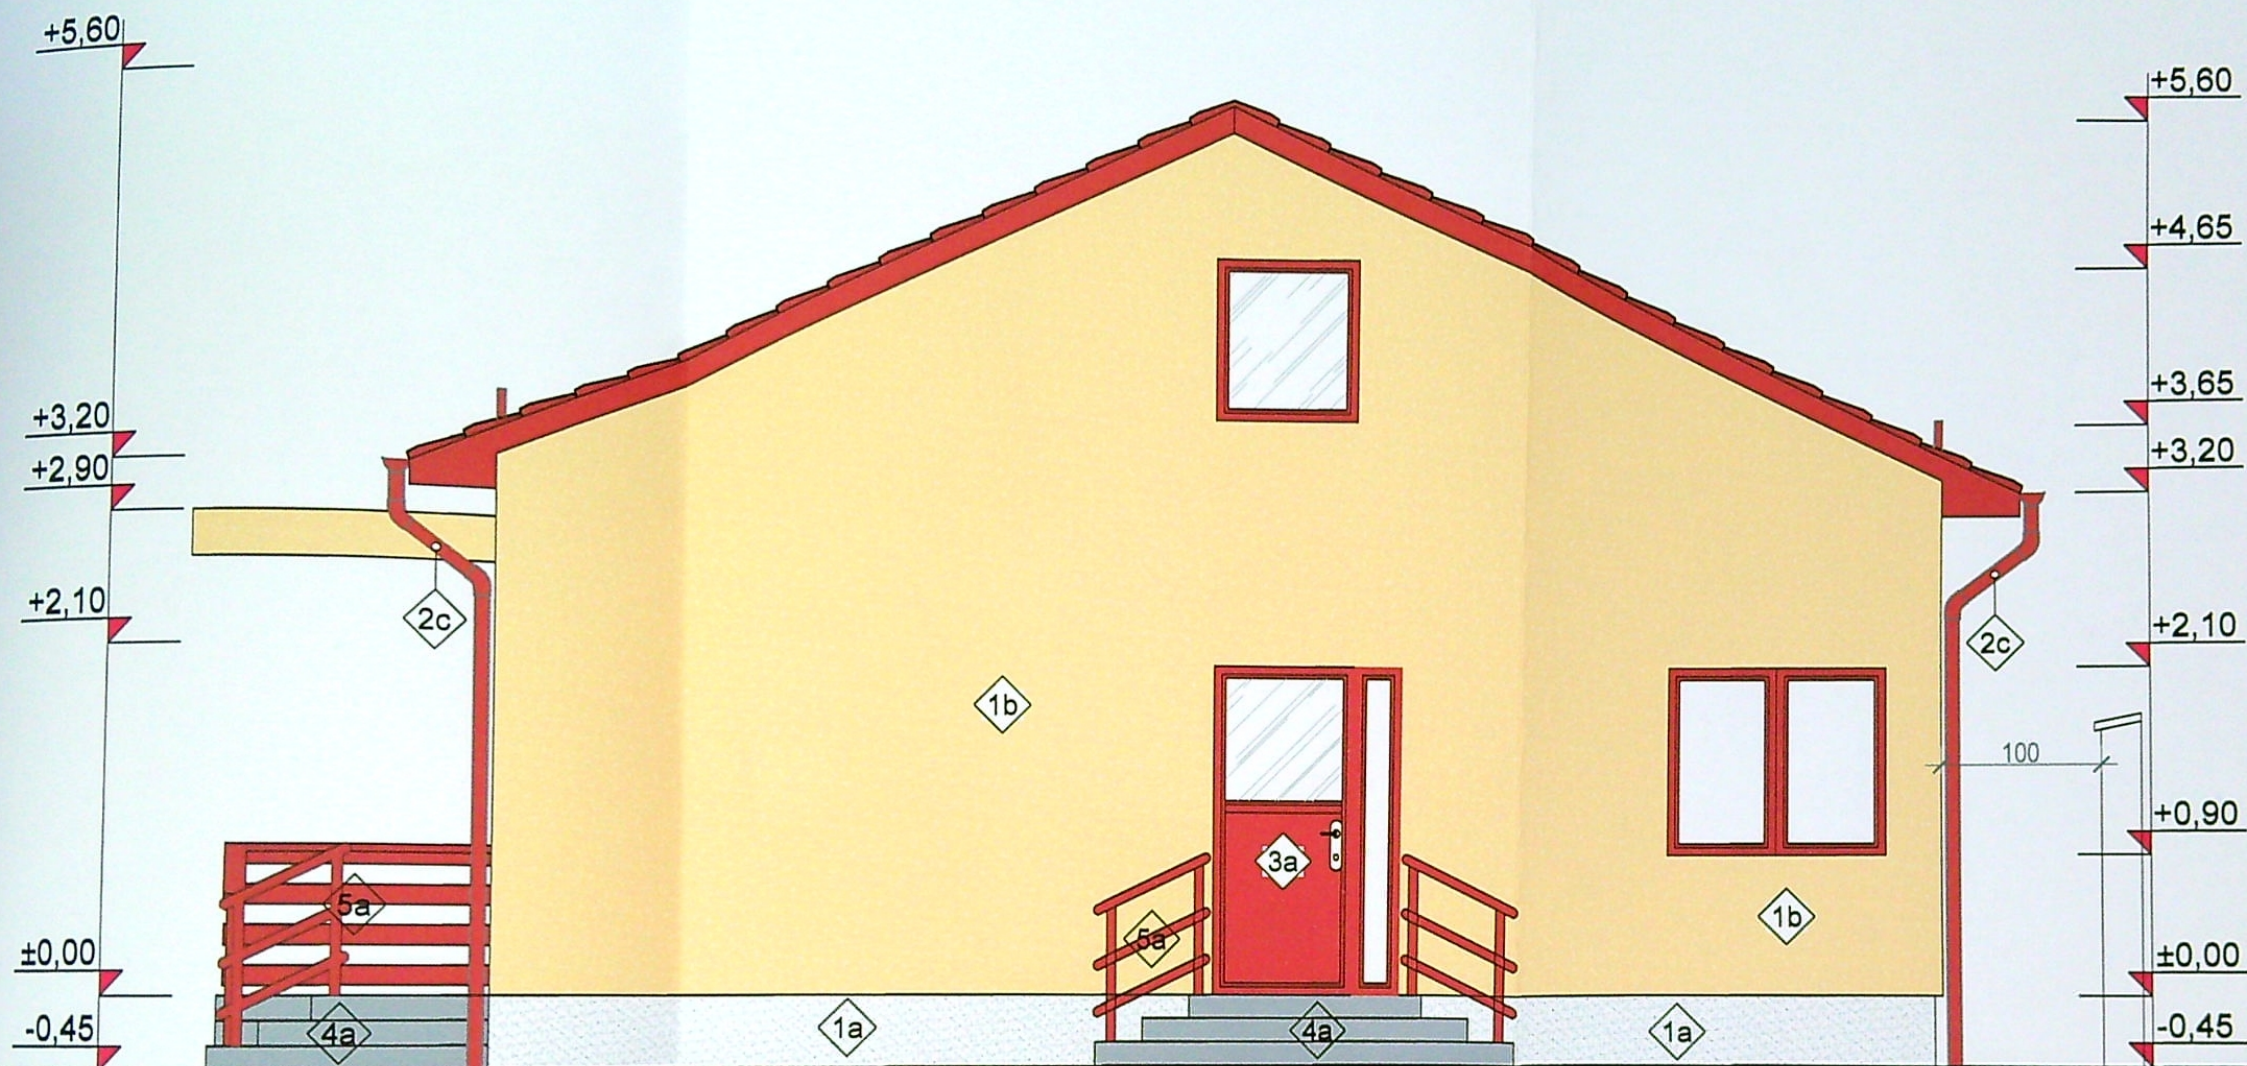

LEGENDA FINISAJE

1. PERETI
 - 1a. Soclu tencuit cu ciment rolat gri si trotuar de garda
 - 1b. Fatada din zidarie tencuita, placata cu termosistem de 10cm vopsita cu vopsea decorativa culoare crem
2. INVELITORI
 - 2a. Invelitoare tigla metalica culoare maro
 - 2b. Parazapezi metalice culoare maro
 - 2c. Jgheaburi si burlane din PVC sau metalice inoxidabile culoare maro
3. TAMPLARII
 - 3a. Usi acces/exterioare tamplarie din PVC si geam termoizolant, culoare maro
 - 3b. Ferestre tamplarie din PVC si geam termoizolant, culoare maro
 - 3c. Panou obturator culoare crem
4. PARDOSELI
 - 4a. Trepte din gresie antiderapanta trafic mediu
5. BALUSTRADE
 - 5a. Balustrada din lemn culoare maro

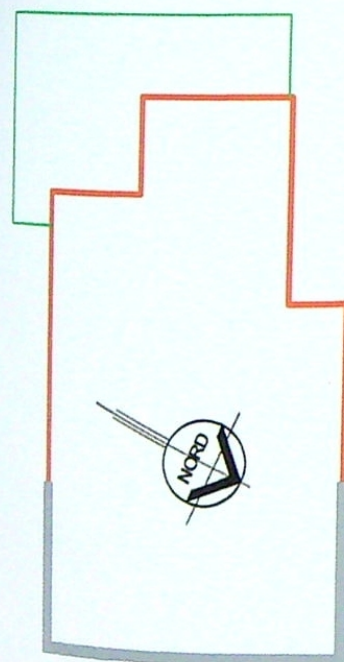


CATEGORIA DE IMPORTANTA "D" REDUSA CONFORM HG 766/1997
CLASA DE IMPORTANTA "IV" CONFORM P100/2006
NIVEL DE STABILITATE LA FOC "I" CONFORM P118/99

Expert/Verificator	Nume	Semnatura	Cerinta	Referat/Expertiza nr./data	Faza D.T.A.C.
	C.U.I 31579930; J16/743/2013; TEL: 0766 104 951 SC STRUCTURAL CJ PROIECT SRL Gradiste, nr.17, Craiova, Dolj			CONSTRUIRE LOCUINTA PARTER si IMPREJMUIRE TEREN AMPLAS: CRAIOVA, STR. MARIA ZAHARIA, NR.21H	Proiect nr. 9/2021
Specificatie	Nume	Semnatura	Scara	Beneficiar	Planşa nr.
Sef proiect	Arh. Liviu Sburian		1:50	MUNTEANU ADRIAN CATALIN SI MUNTEANU EUGENIA	A7 modificari
Proiectat	Arh. Liviu Sburian		Data		
Desenat	Ing. Catalin Jerdolu		01.2023		

* CONSTRUCTORUL VA LUA TOATE MASURILE DE PROTECTIE A MUNCII SI P.S.I. PREVAZUTE DE LEGISLATIA IN VIGOARE.
* CONSTRUCTORUL VA VERIFICA TOATE COTELE SI DIMENSIUNILE. EVENTUALELE ERORI SAU OMISIUNI VOR FI SEMNALATE PROIECTANTULUI
* DIMENSIUNILE NU SE MASOARA DIRECT PE DESEN.
Informația conținută în acest document este proprietatea "S.C. STRUCTURAL CJ PROIECT SRL" și nu poate fi copiată sau utilizată în alt scop decât cel pentru care a fost elaborată (parțial sau în întregime). Orice modificare a acestui document, fără acordul scris al "S.C. STRUCTURAL CJ PROIECT SRL", îl absolve de orice responsabilitate.



FATADA LATERALA DREAPTA

sc. 1:50

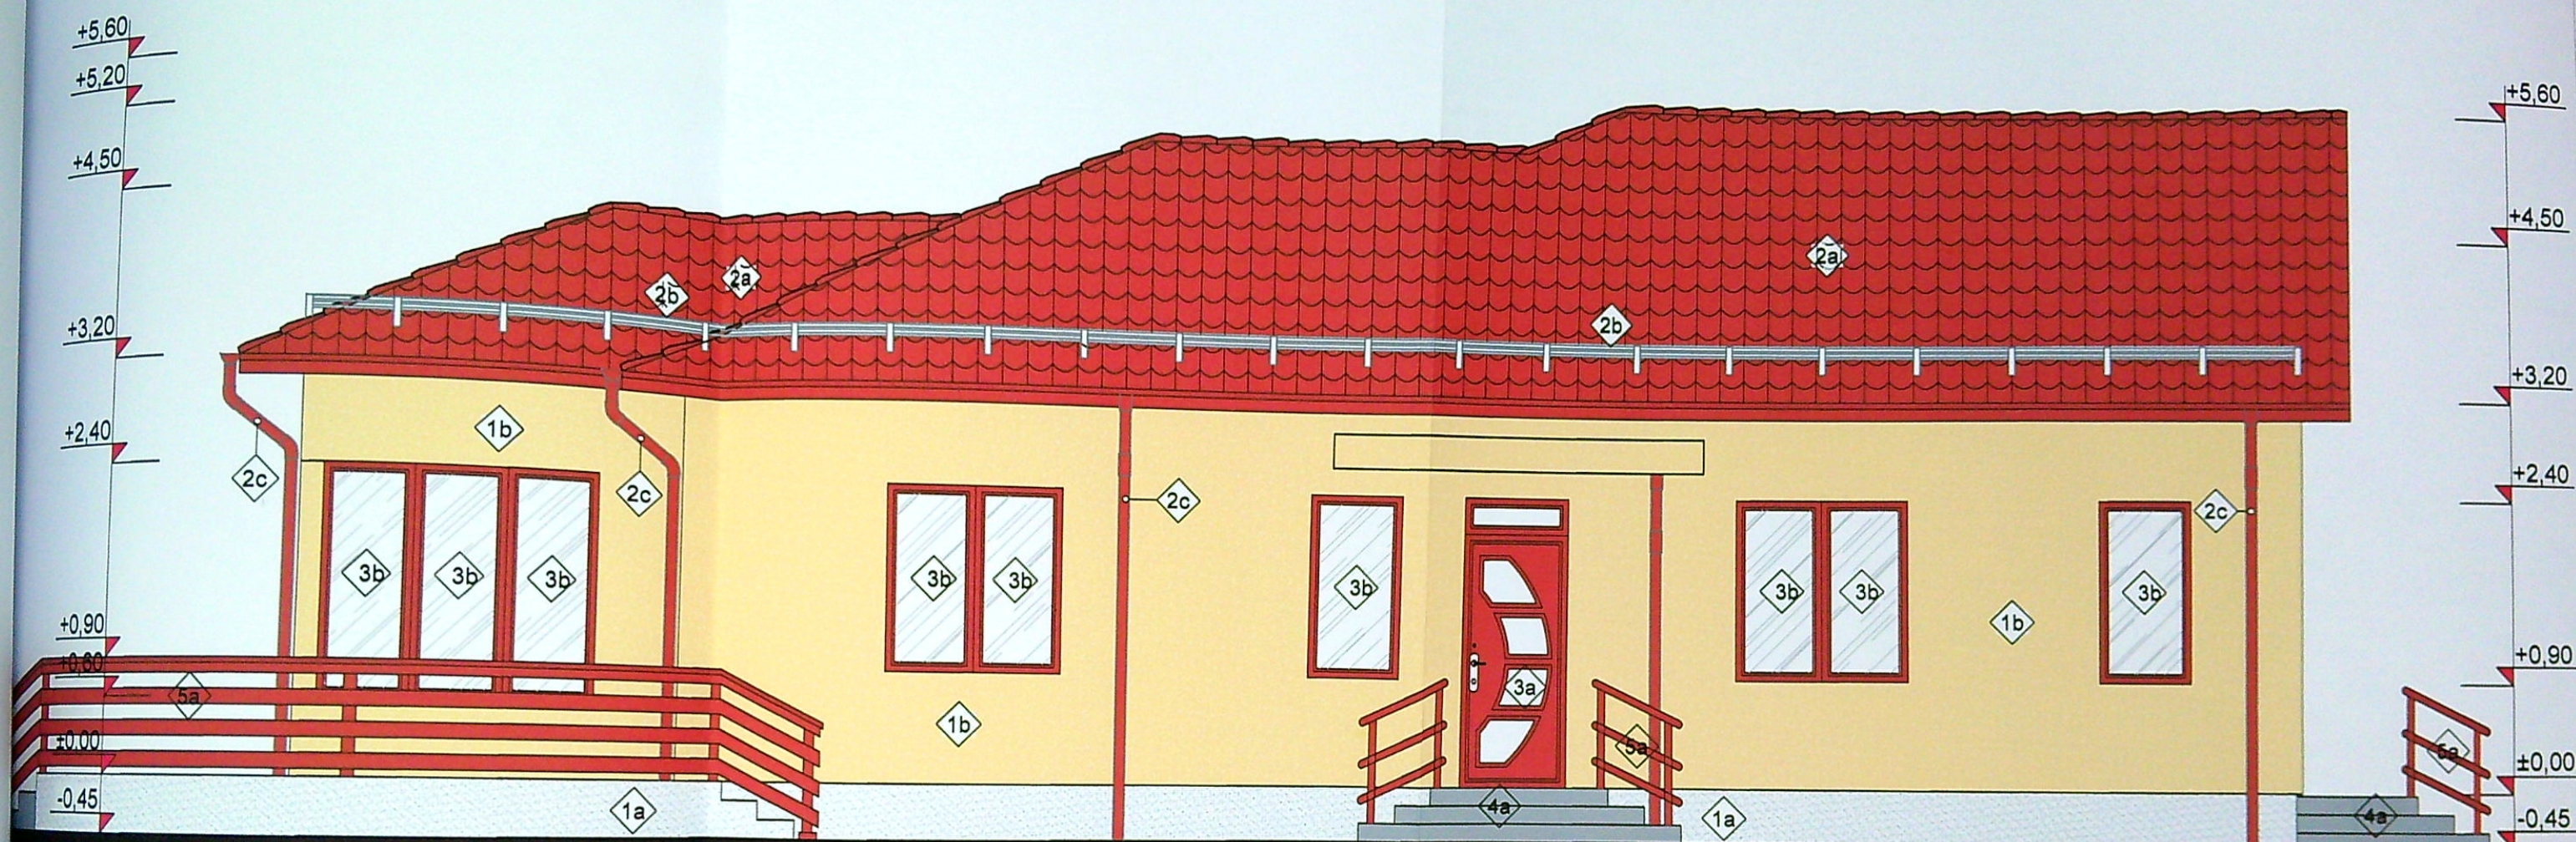

LEGENDA FINISAJE

1. PERETI
 - 1a. Soclu tencuit cu ciment rotat gri si trotuar de garda
 - 1b. Fatada din zidarie tencuita, placata cu termosistem de 10cm vopsita cu vopsea decorativa culoare crem
2. INVELITORI
 - 2a. Invelitoare tigla metalica culoare maro
 - 2b. Parazapezi metalice culoare maro
 - 2c. Jgheaburi si burlane din PVC sau metalice inoxidabile culoare maro
3. TAMPLARII
 - 3a. Usi acces/exteroare tamplarie din PVC si geam termoizolant, culoare maro
 - 3b. Ferestre tamplarie din PVC si geam termoizolant, culoare maro
 - 3c. Panou obturator culoare crem
4. PARDOSELI
 - 4a. Trepte din gresle antiderapanta trafic mediu
5. BALUSTRADE
 - 5a. Balustrada din lemn culoare maro

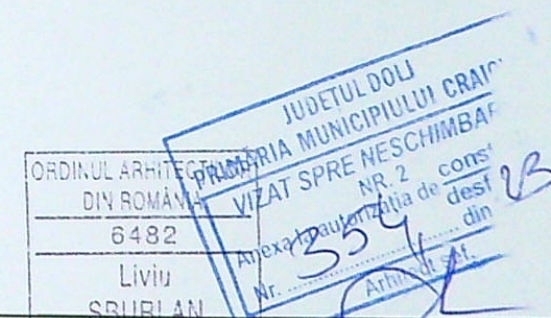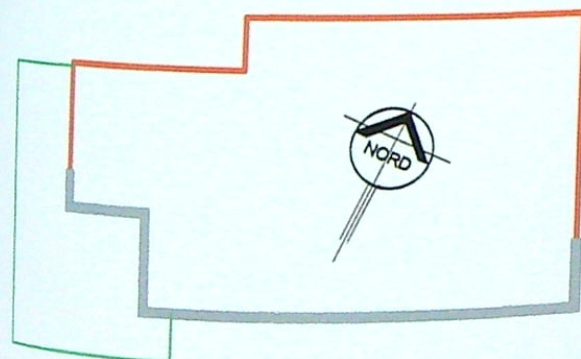

CATEGORIA DE IMPORTANTA "D" REDUSA CONFORM HG 766/1997
CLASA DE IMPORTANTA "IV" CONFORM P100/2006
NIVEL DE STABILITATE LA FOC "I" CONFORM P118/99

Expert/Verificator	Nume	Semnatura	Cerinta	Referat/Expertiza nr./data
C.U.I 31579930; J16/743/2013; TEL: 0766 104 951 SC STRUCTURAL CJ PROIECT SRL Gradiste, nr.17, Craiova, Dolj				Titlu proiect: CONSTRUIRE LOCUINTA PARTER si IMPREJMUIRE TEREN AMPLAS: CRAIOVA, STR. MARIA ZAHARIA, NR.21H
Specificatie	Nume	Semnatura	Scara	Beneficiar: MUNTEANU ADRIAN CATALIN SI MUNTEANU EUGENIA
Sef proiect	Arh. Liviu Sburian		1:50	Proiect nr. 9/2021
Proiectat	Arh. Liviu Sburian		Data	Titlu planșă: FATADA LATERALA DREAPTA
Desenat	Ing. Catalin Jerdolu		08.2021	Planșă nr. A8 modificare

• CONSTRUCTORUL VA LUA TOATE MASURILE DE PROTECTIE A MONCII SI R.S.T. PREVAZUTE DE LEGISLATIA IN VIGOARE.
• CONSTRUCTORUL VA VERIFICA TOATE COTELE SI DIMENSIUNILE. EVENTUALELE ERORI SAU OMISIUNI VOR FI SEMNALATE PROIECTANTULUI
• DIMENSIUNILE NU SE MASOARA DIRECT PE DESEN.
Informația conținută în acest document este proprietatea "S.C. STRUCTURAL CJ PROIECT SRL" și nu poate fi copiată sau utilizată în alt scop decât cel pentru care a fost elaborată (parțial sau în întregime). Orice modificare a acestui document, fără acordul scris al "S.C. STRUCTURAL CJ PROIECT SRL", îl absolvează de orice responsabilitate.