



SCHEMA IZOMETRICA

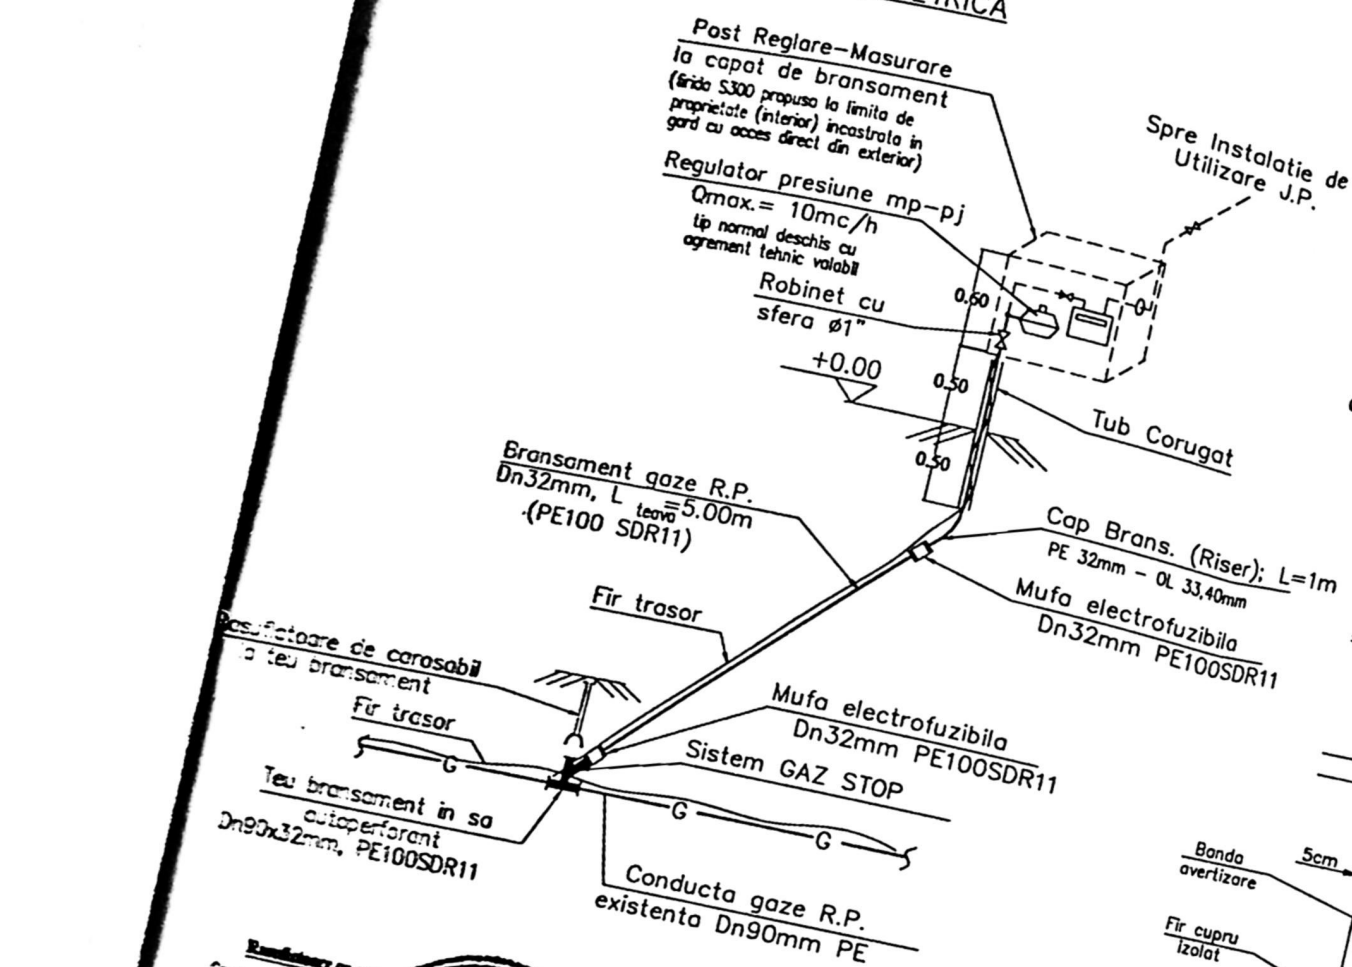


Nota 1:
Conducta si bransamentele de GN se vor monta in tuburi de protectie la traversarea retelelor de utilitati, instalatiilor si constructiilor subterane atunci cand distanta dintre acestea este mai mica de 200mm in conf. cu prevederile NTPEE - 2018.
Tipul de material pentru tuburile de protectie va fi ales in conf. cu prevederile din NTPEE - 2018.

Nota 2:
La conductele din PE, tuburile de protecție se prevad la capete, la partea superioara cu gauri si rasuflatori, iar capetele se etanseaza pe teava din PE.

SECTIUNE TRANSVERSALA B-B
Traseu Bransament PE Proiectat
Montat in carosabil si trotuar

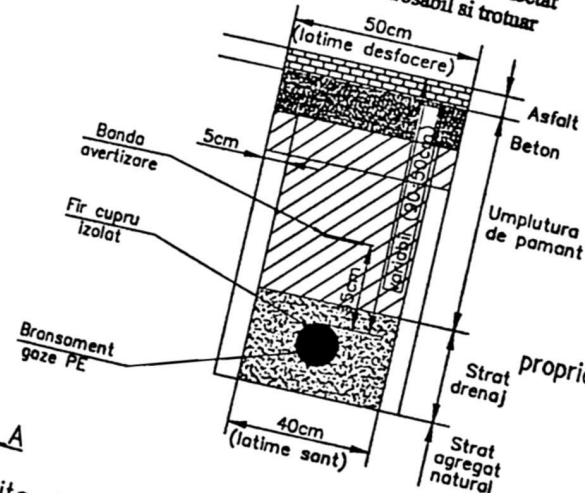

SECTIUNE LONGITUDINALA A A

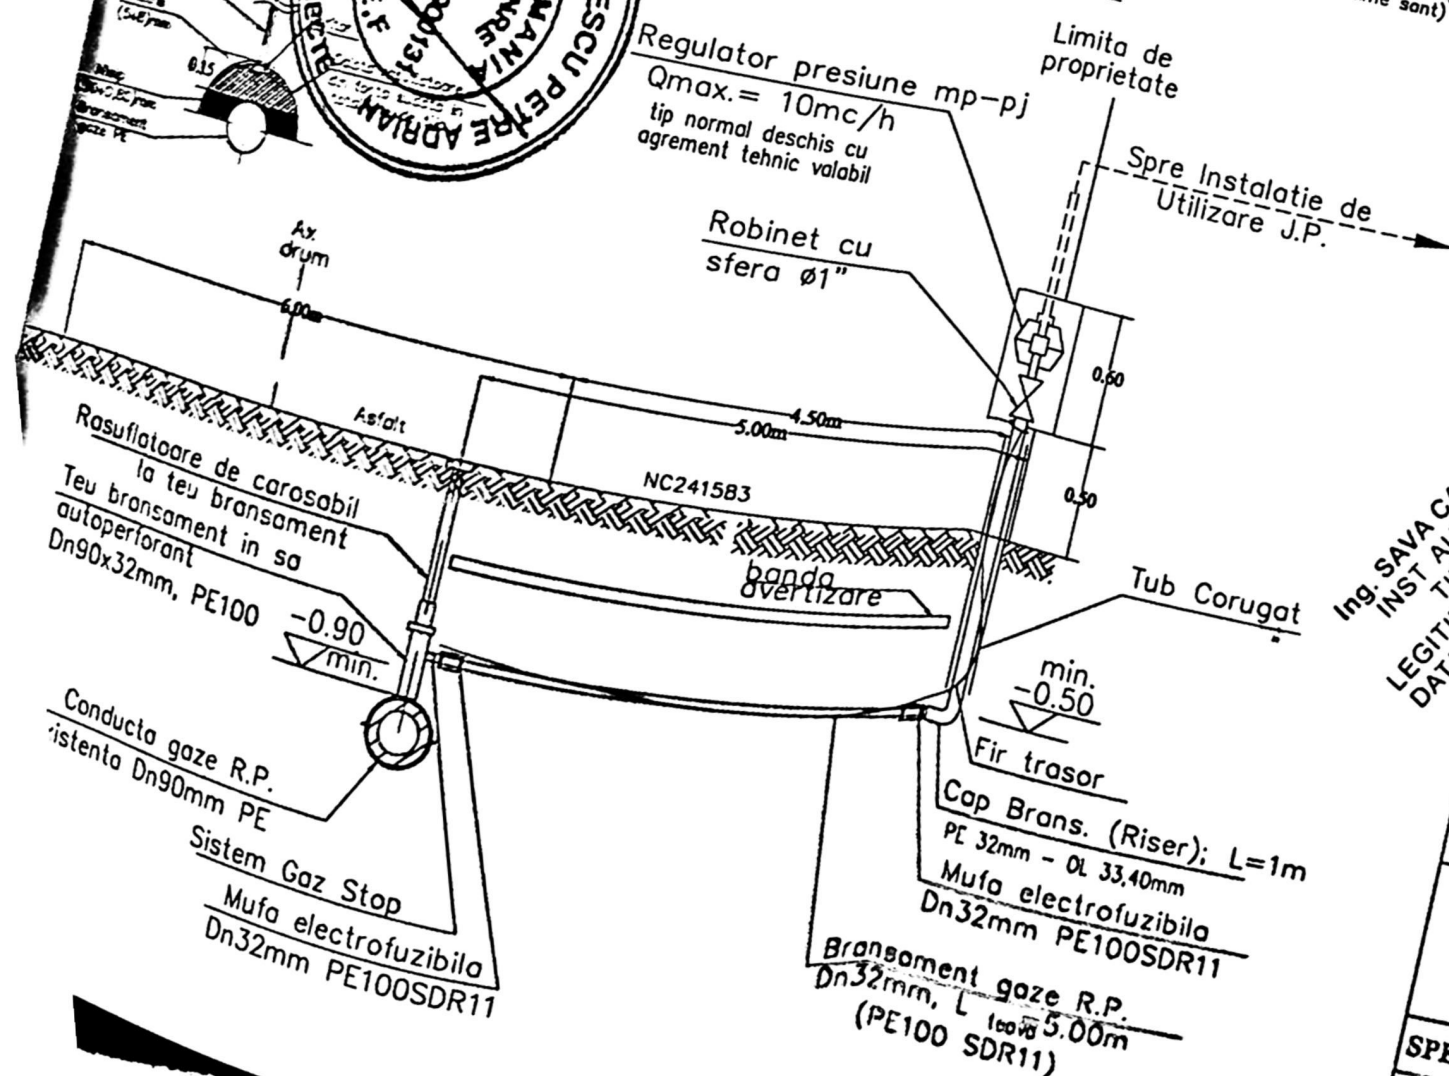

Ing SAVA CAMELIA IRINA
INST AUT ANREG.N.
TIP AUT P.D.
LEGITIMATIE NR 205210071
DATA EXPIRATIE 27.03.2026

INSTALATOR
PROIECTARE

INSTALATOR AUTORIZAT
EXECUTIE

PROBE DE PRESTIUNE CU AER

1. Proba de rezistență $p=5\text{bar}$; $t=1\text{h}$
2. Proba de etanșeitate $p=6\text{bar}$; $t=24\text{h}$
Densitatea egalizării a temperaturii $0,75\text{h}$