

PLAN DE AMPLASAMENT SI DELIMITARE A BUNULUI IMOBIL

(intravilan)
Scara 1:500

Județul DOLJ
Teritoriul adm CRAIOVA
Cod SIRUTA: 017069900
Adresa imobil
(raiova, str. Noua, nr 18 (fost nr. 16))


Numele si prenumele proprietarilor:
Ionescu Niculina;
Adresa: Craiova, str. Noua, nr.18
Ionescu Valcea;
Adresa: Craiova, str. Noua, nr.18
Pala Constanta
Adresa: Craiova, str. Brestei, nr.216
Adresa: Craiova, str. Scolii, nr.21
Inscriere in cartea funciara
Cadastral al bunului imobil.



- LEGENDA:**
- Linia de proprietate - S=268 mp
N. Cad. 20404;
 - MOBIL P+2E - propus;
S_c = 89,86 mp;
S_f = 220,45 mp;
P.O. / asistent / propus = 33,45%;
C.U.T. / asistent / propus = 0,82;
 - S_c = 87m x 20m + 15m = 122m²
incalzire demolate cu AC Nr. 519/31.05.2020;
 - Construcții existente invecinate;
 - Locuri de parcare amenajate in incinta;
 - Circulații pietonale;
 - Platforma betonata circulații auto;
 - Spatiu verde propus;
 -) Acces auto
 -) Acces pietonal



PROIECTANT
PROIECTANT
8.28
Incepe Gabriela GAGIU

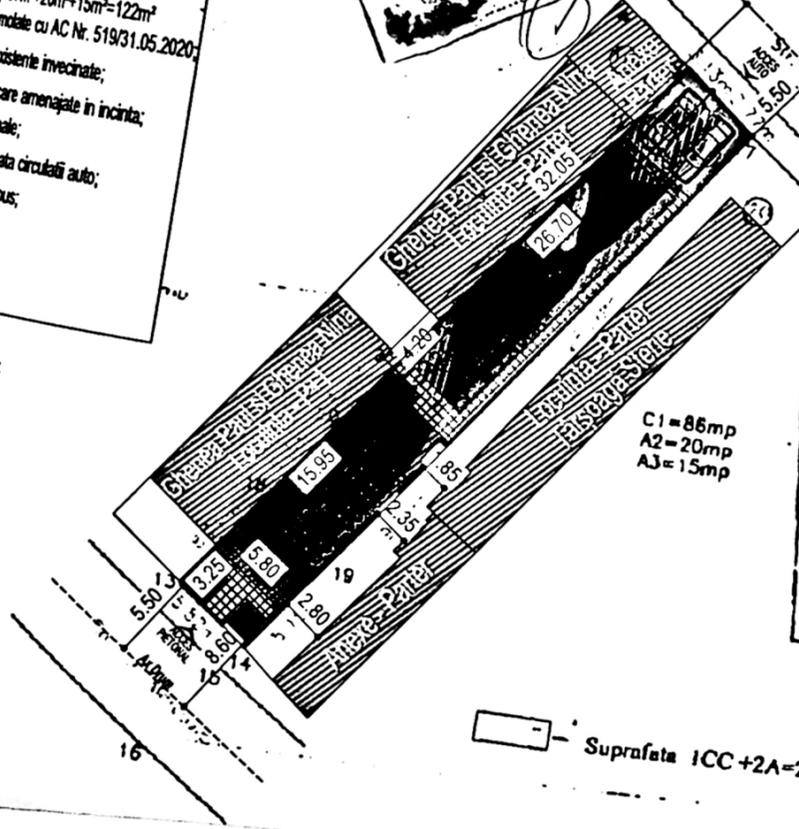

Agencia Națională de Comerț și Publicitate Imobiliară
- Oficiul Județean de Comerț și Publicitate Imobiliară
Nr. de inregistrare 24107
14.06.20
Verificat și recepționat
Consilier POPESCU MA




Suprafata ICC+2A=268mp.

10.08.2022
Data emiterii: 10.08.2022
Seria CA V Nr. 10114
Scema tehnica a terenului
Profesional de expert tehnic / verficator de proiecte de amenajare tehnico-

06/2020 pentru

solicit participarea unui reprezentant al lucrărilor ce urmează a fi efectuată la

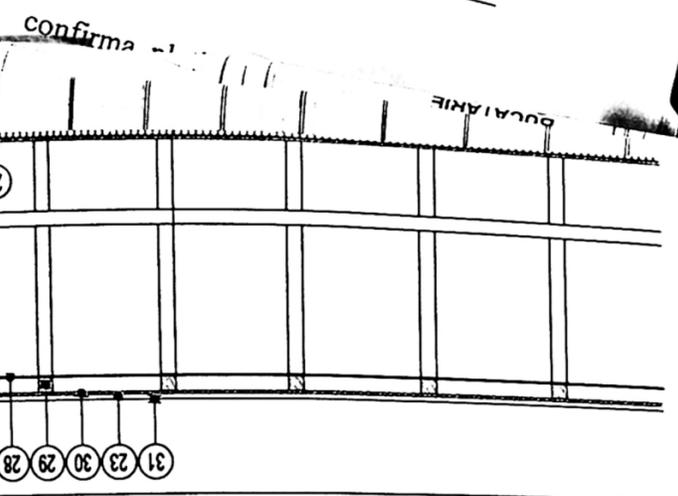

- (11) Sapa de egalizare beton simplu - gros.8cm
- (12) Adziv pardoseala - gros.0.5cm
- (13) Strat de uzura - parchet laminat
- (14) Termosistem cu lot sistemul de montare - polistiren expandat - gros.10cm
- (15) Zidarie de caramida - gros.25cm
- (16) Grinda din beton armat - h=50cm
- (17) Placa din beton armat - gros.13cm
- (18) Centura beton armat - 20x20cm
- (19) Sort tabla zincata lisa
- (20) Hidrozidatie orizontala si verticala a soclului din beton carton asfaltat 2 straturi lipiti la cald

+10.25
Invelitoare tigla metalica - culoare maro
Sort tabla - culoare maro

+8.25
+7.80

+6.48
Balustrada metalica hp=90

+5.60
+5.58
+5.00




+3.68
Tencuiala decorativa - culoare alba

+2.80
+2.78
+2.20

Tamplarie PVC cu
geam termoizolant - culoare alba

+0.00
-0.02
-0.54

FATA SUD - VEST

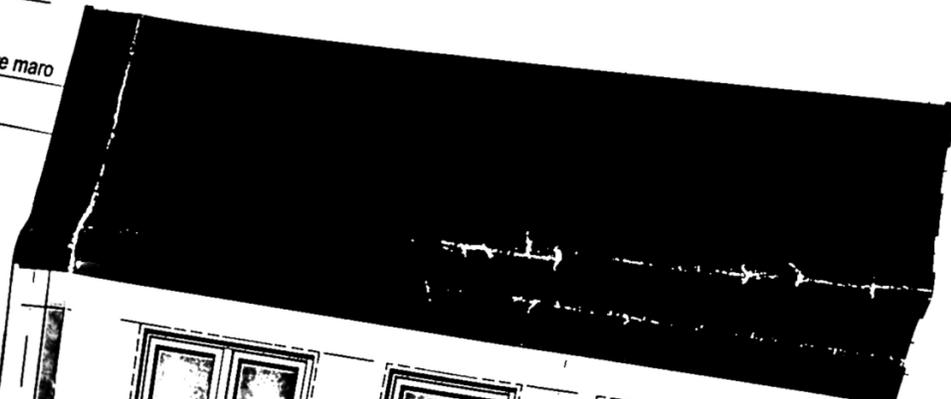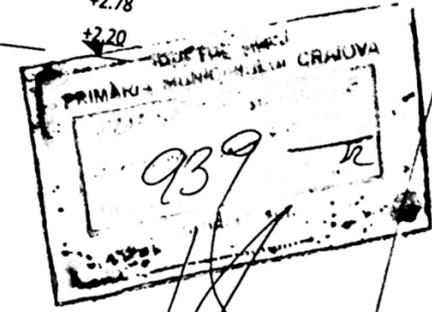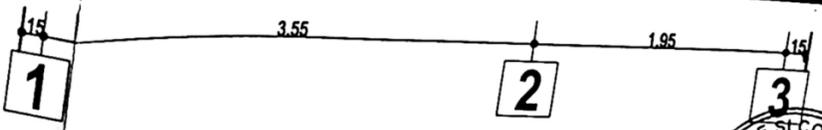

LIMITA DE PROPRIETATE

LIMITA DE PROPRIETATE

+10.25

+8.25
+7.80

+6.48

+5.60
+5.58
+5.00

+3.68


+2.80
+2.78
+2.20

+0.00
-0.02
-0.54



2008 pentru

solicit participarea unui reprezentant al
lucrărilor ce urmează a fi efectuată la

onie

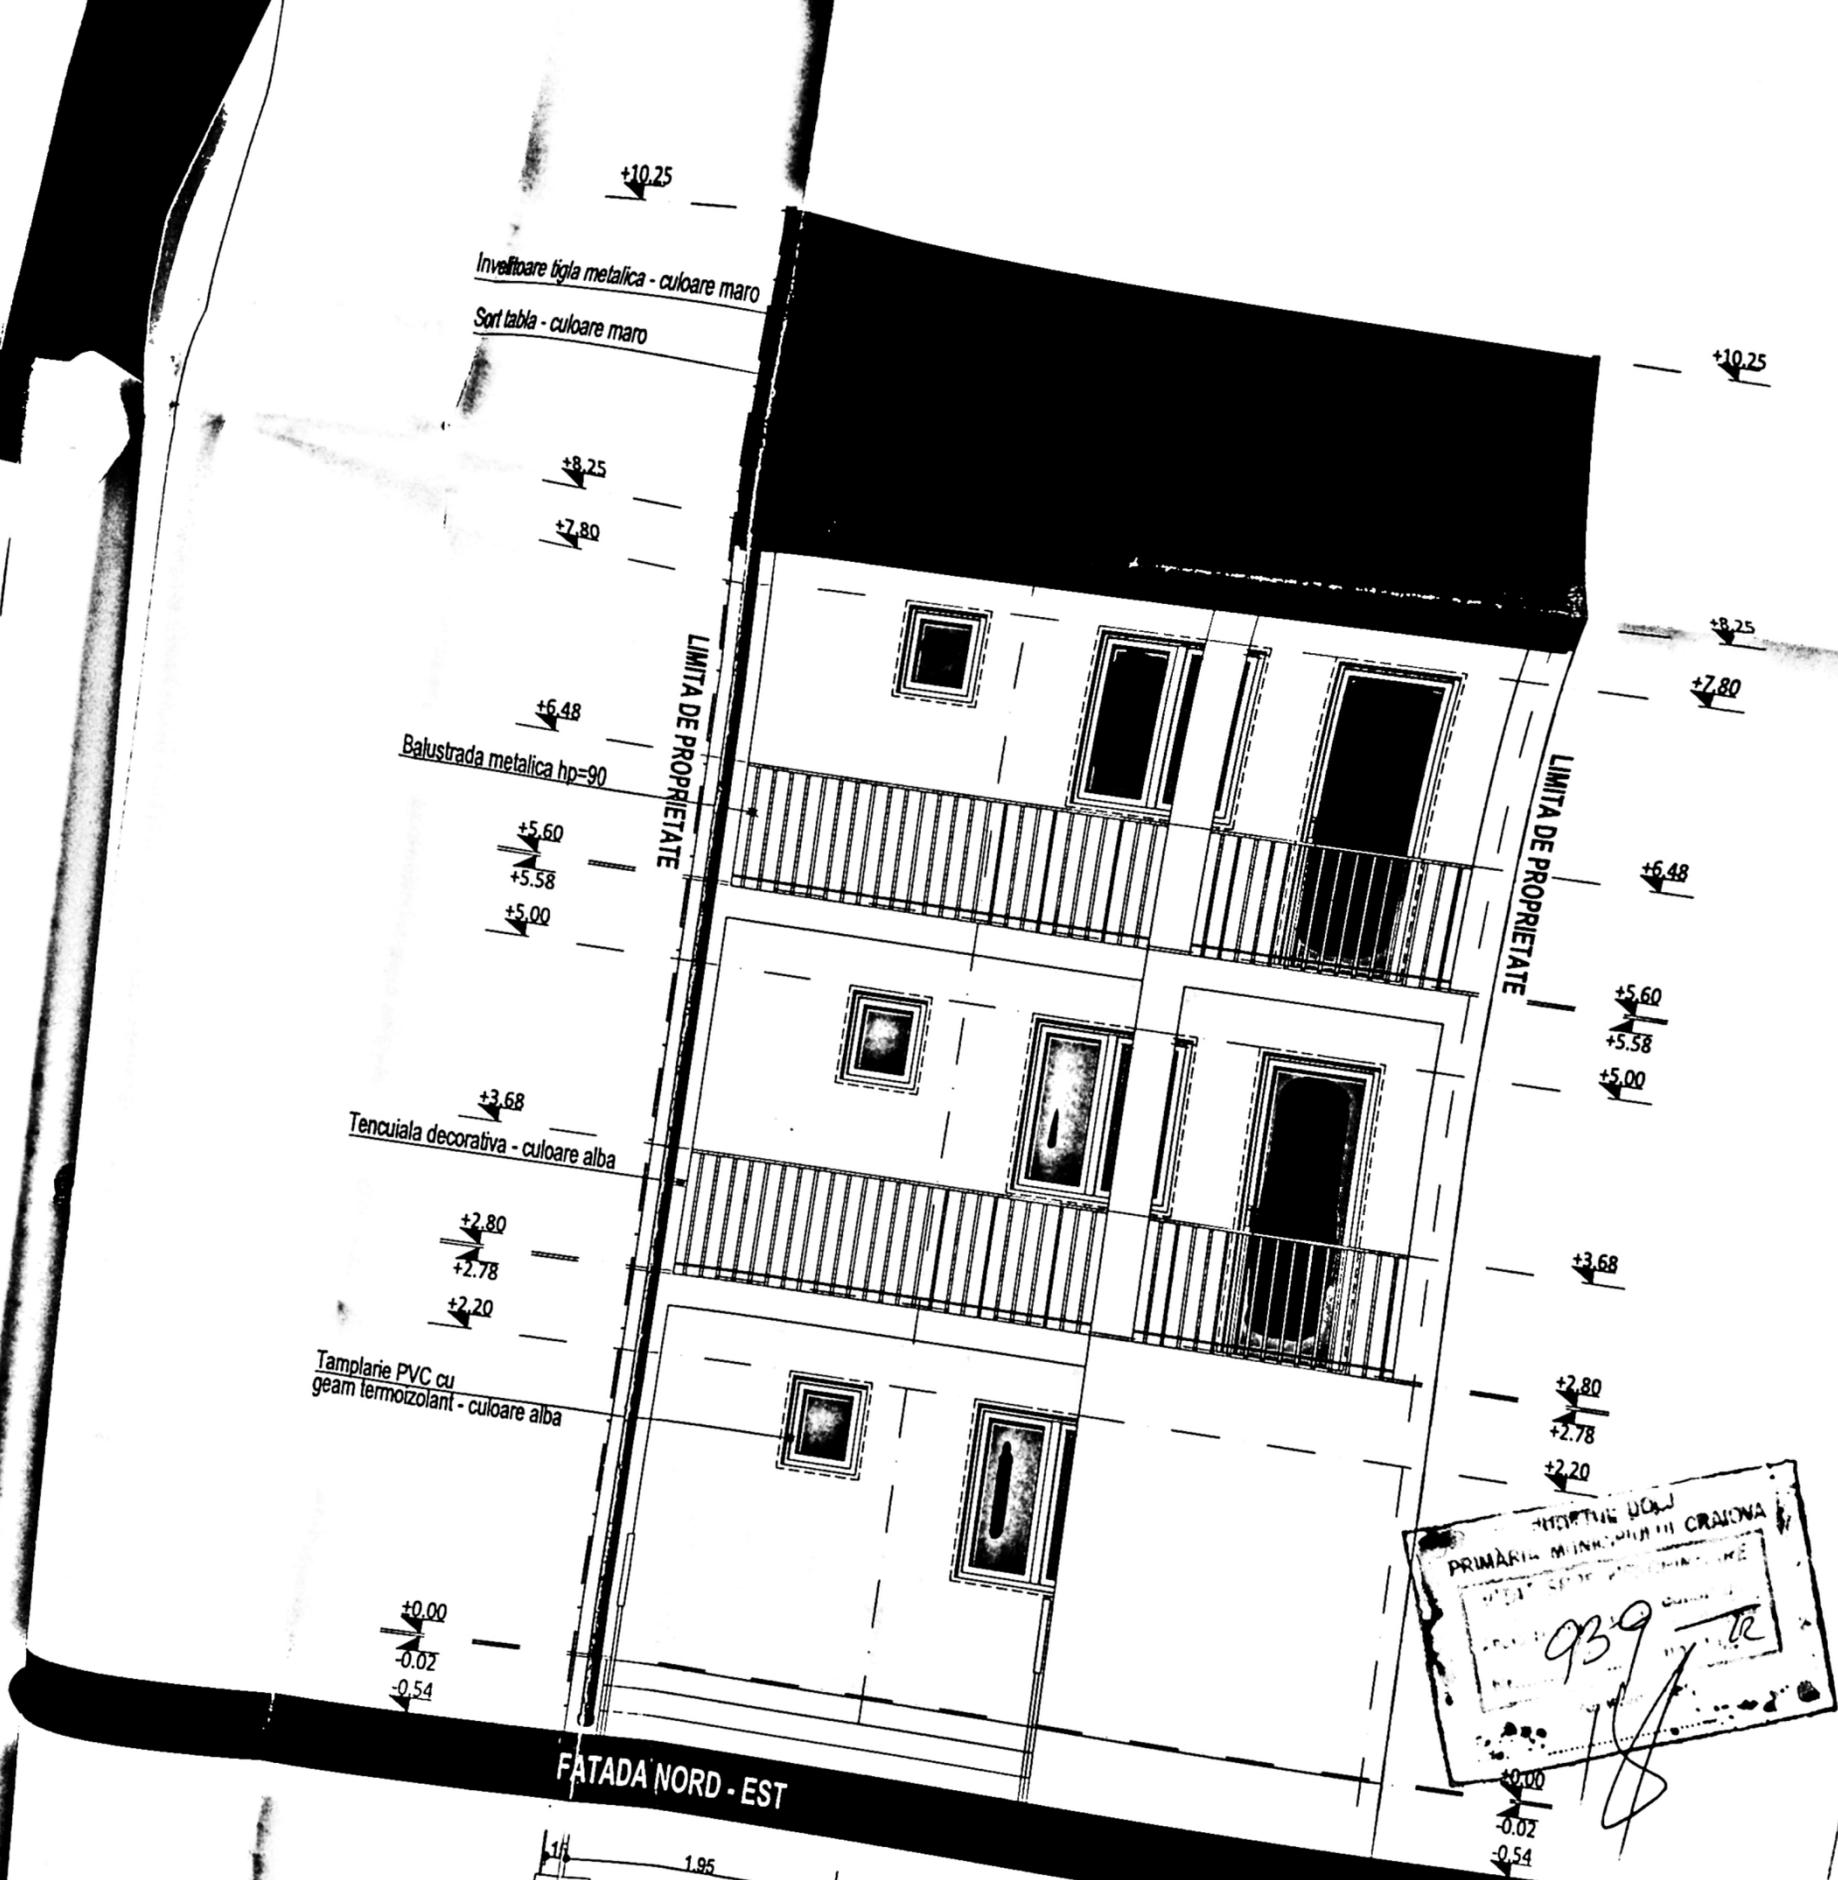

FATADA NORD - EST

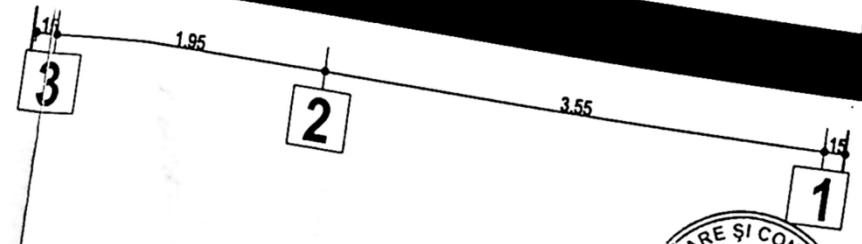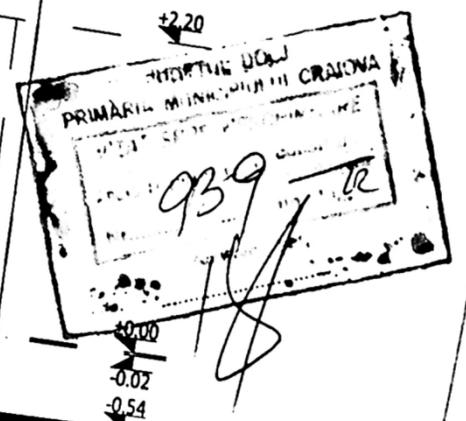

VERIFICATOR

+8.25
+7.80

+6.48

+5.60
+5.58

+3.68

+2.80
+2.78

±0.00
-0.02
-0.54

FATADA NORD - VEST

D

2.85

C

5.45

B

5.55

A

A'

1.80

Tamplarie fixa PVC cu
geam opac - culoare alba

Sort table - culoare maro

+8.25
+7.80

Tamplarie fixa PVC cu
geam opac - culoare alba

+6.48


+5.60
+5.58

Tencuiala decorativa - culoare alba

+3.68
+2.80
+2.78

±0.00
-0.02
-0.54



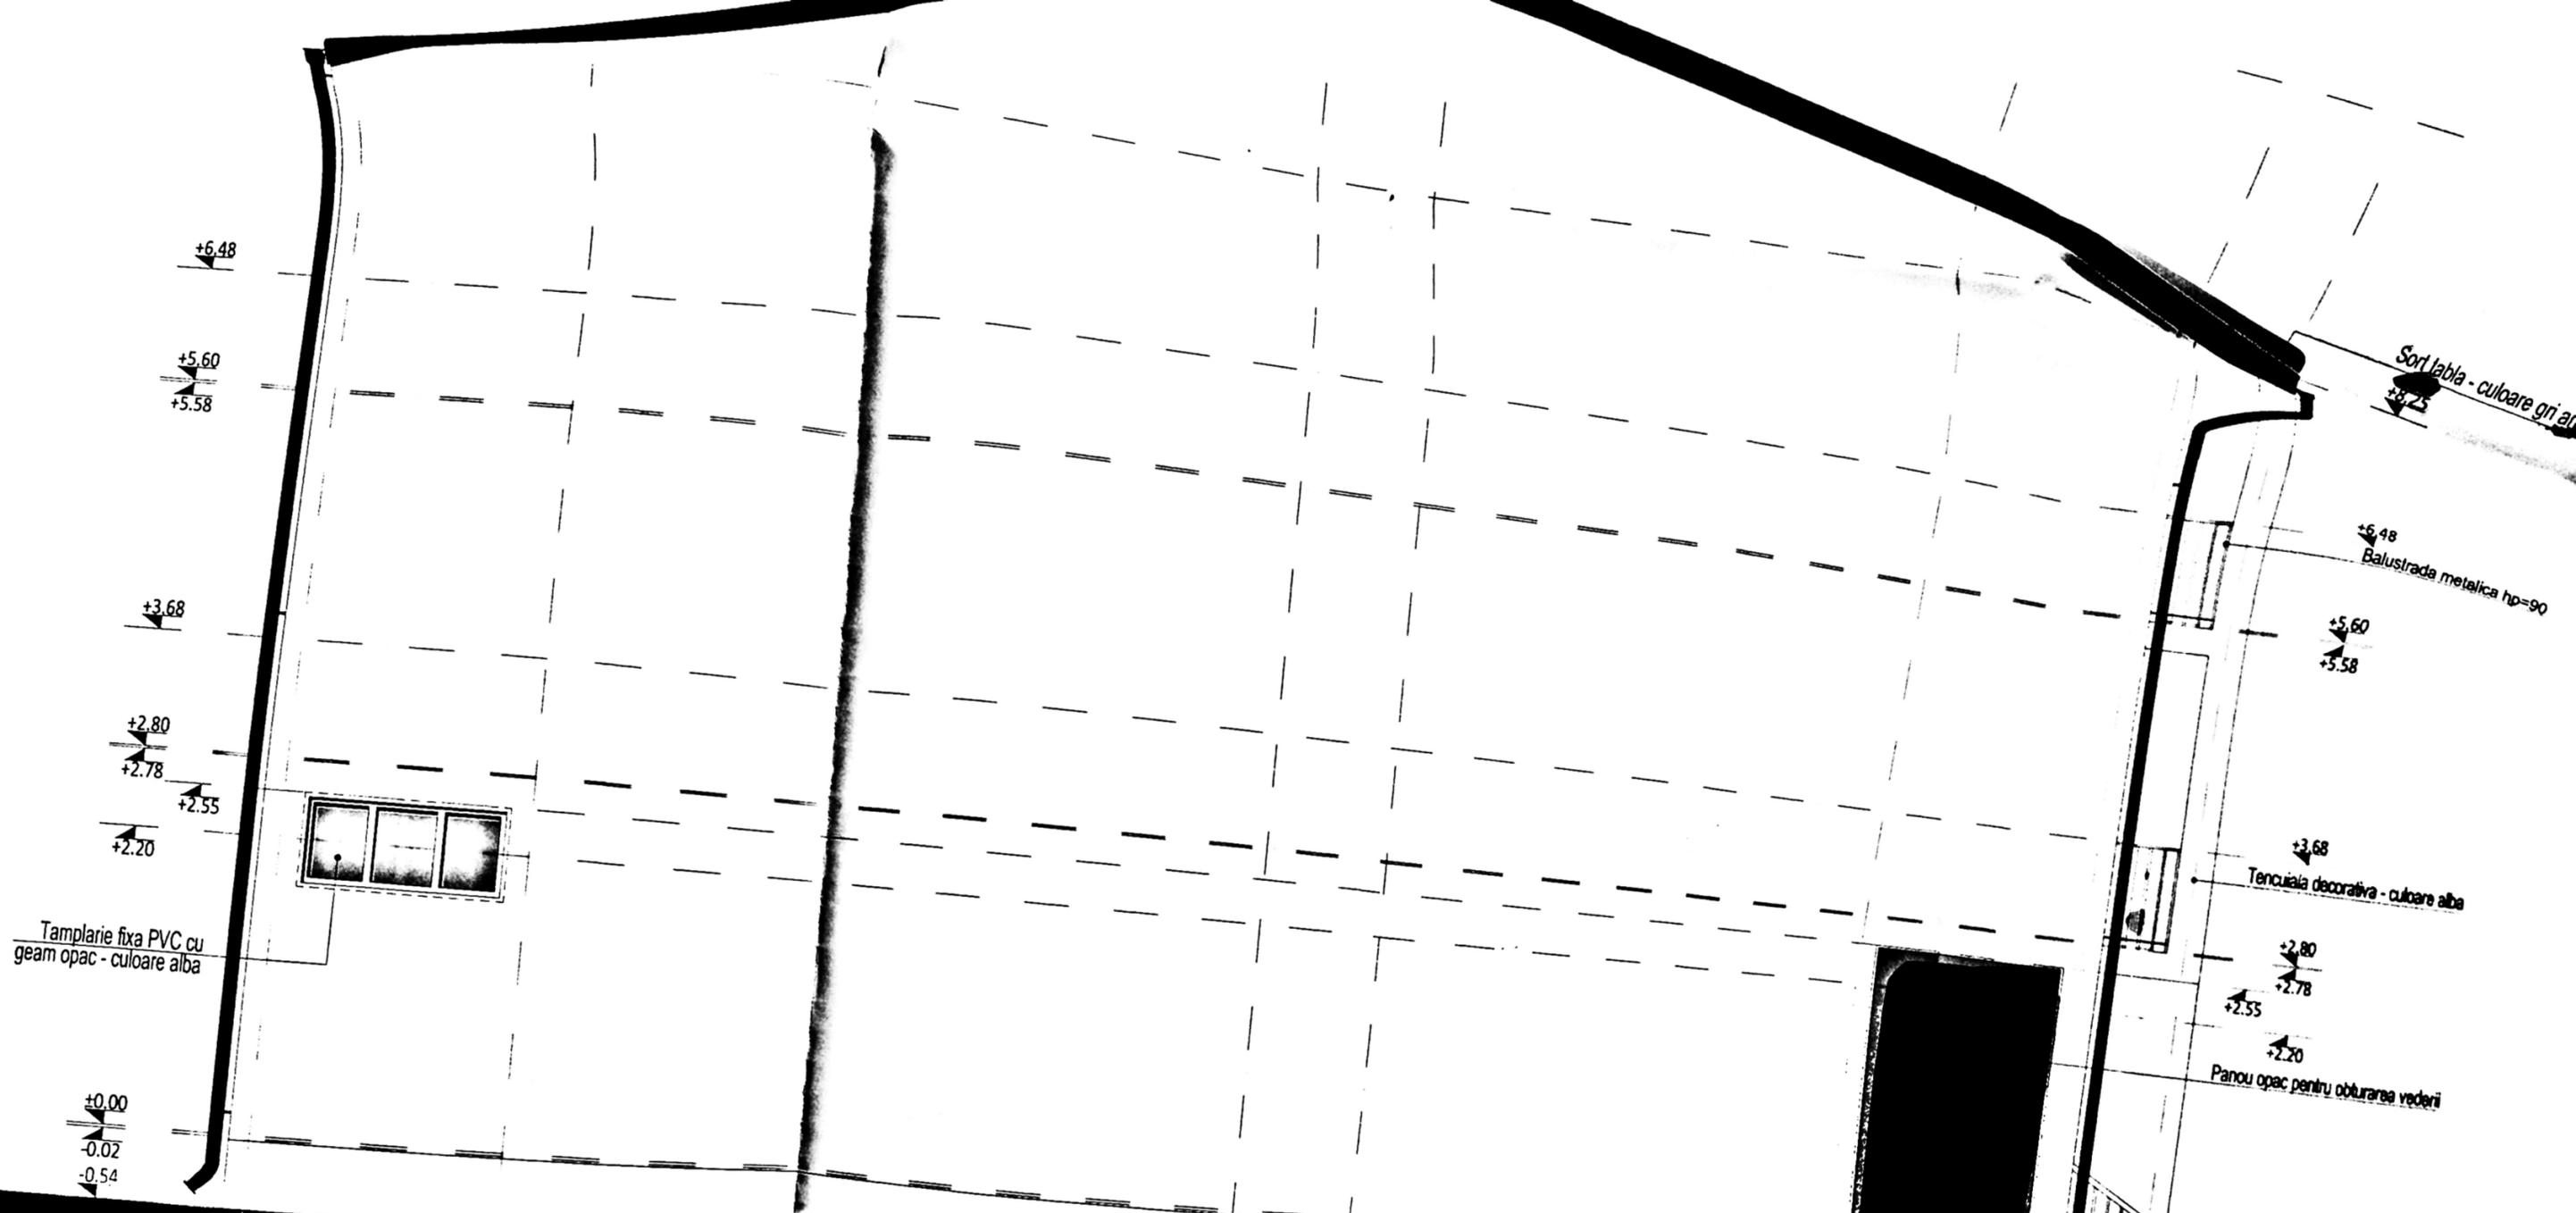

FATADA SUD - EST

