



PRIMĂRIA MUNICIPIULUI CRAIOVA  
VIZAT SPRE NESCHIMBARE  
NR. 6  
Anexa la autorizația de construcții  
Nr. 87 din 24  
Arhitect șef




placaj piatra gri  
tamplarie pvc gri  
tencuiala similipiatra gri  
tencuiala decorativa gri deschis

Categoria de importanță: „D”, conform HG 766/97  
Clasa de importanță: IV, conform STAS 10100/0-75 și P100-1/2013

ORDINUL ARHITECTILOR  
DIN ROMANIA  
4191  
Radu Gabriel  
POPESCU  
Arhitect cu drept de semnare

ct nr.  
2023  
za:  
A.C.  
nr  
14

Anexa la autorizația de construire  
Nr. 87  
destinată  
din 20.04  
Arhitect sef

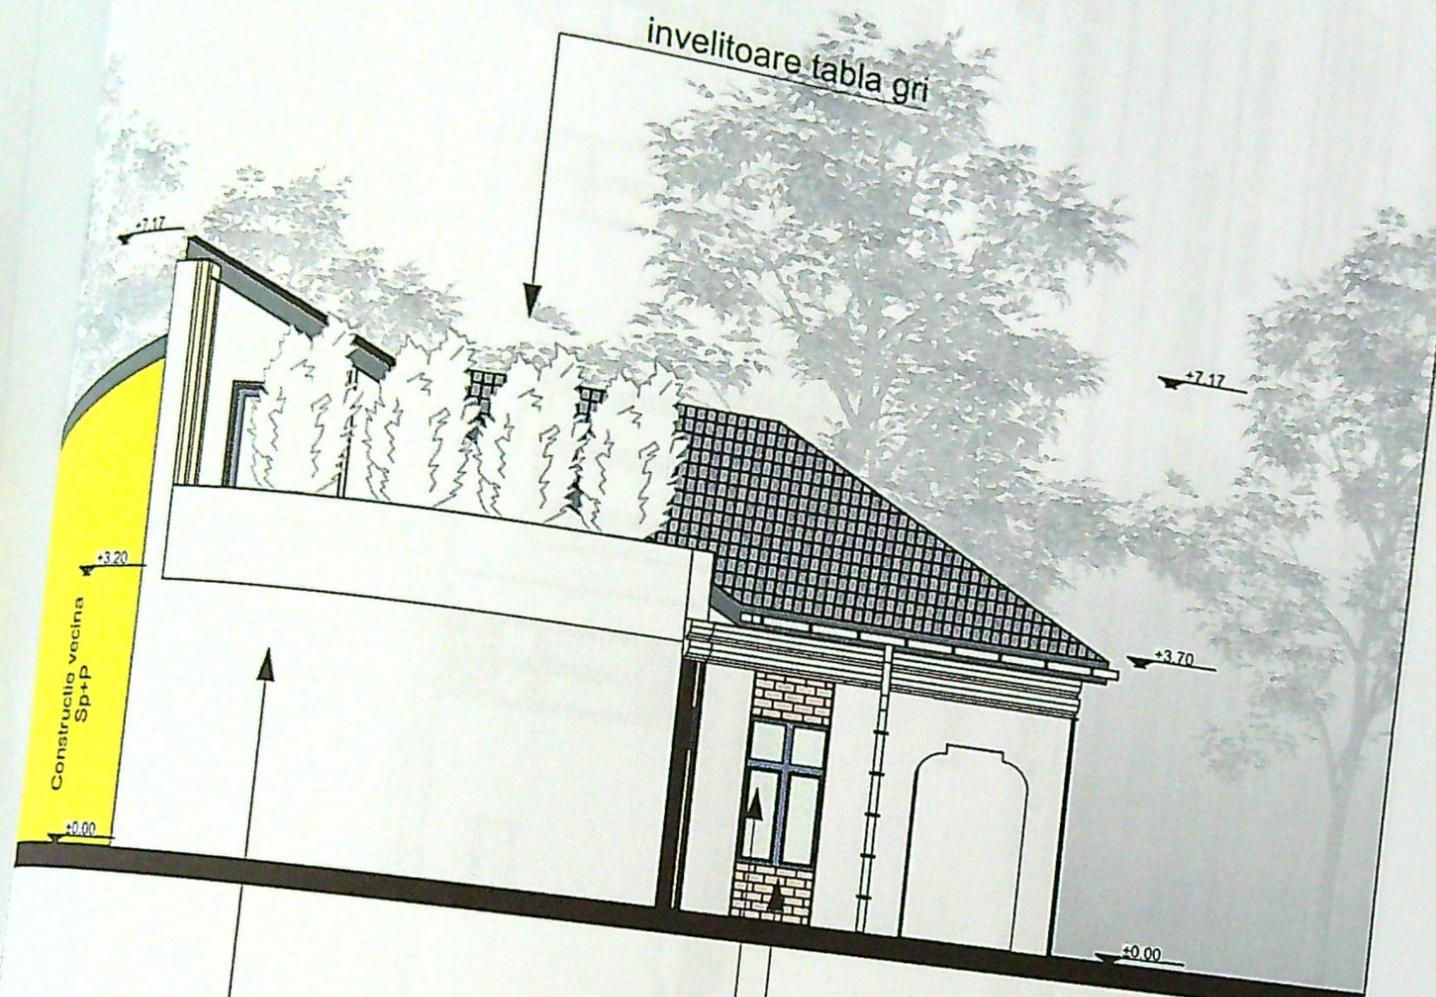

placaj piatra gri  
tamplarie pvc gri




fenestrala decorativa gri deschis

Categoria de importanță: „D”, conform HG 766/97  
Clasa de importanță: IV, conform STAS 10100/0-75 și P100-1/2013

VERIFICATOR

ORDINUL ARHITECTILOR  
DIN ROMANIA  
4191  
Radu Gabriel  
POPESCU  
Arhitect cu drept de semnatura

iect nr.  
1/2023  
aza:  
T.A.C.  
1. or  
A.15

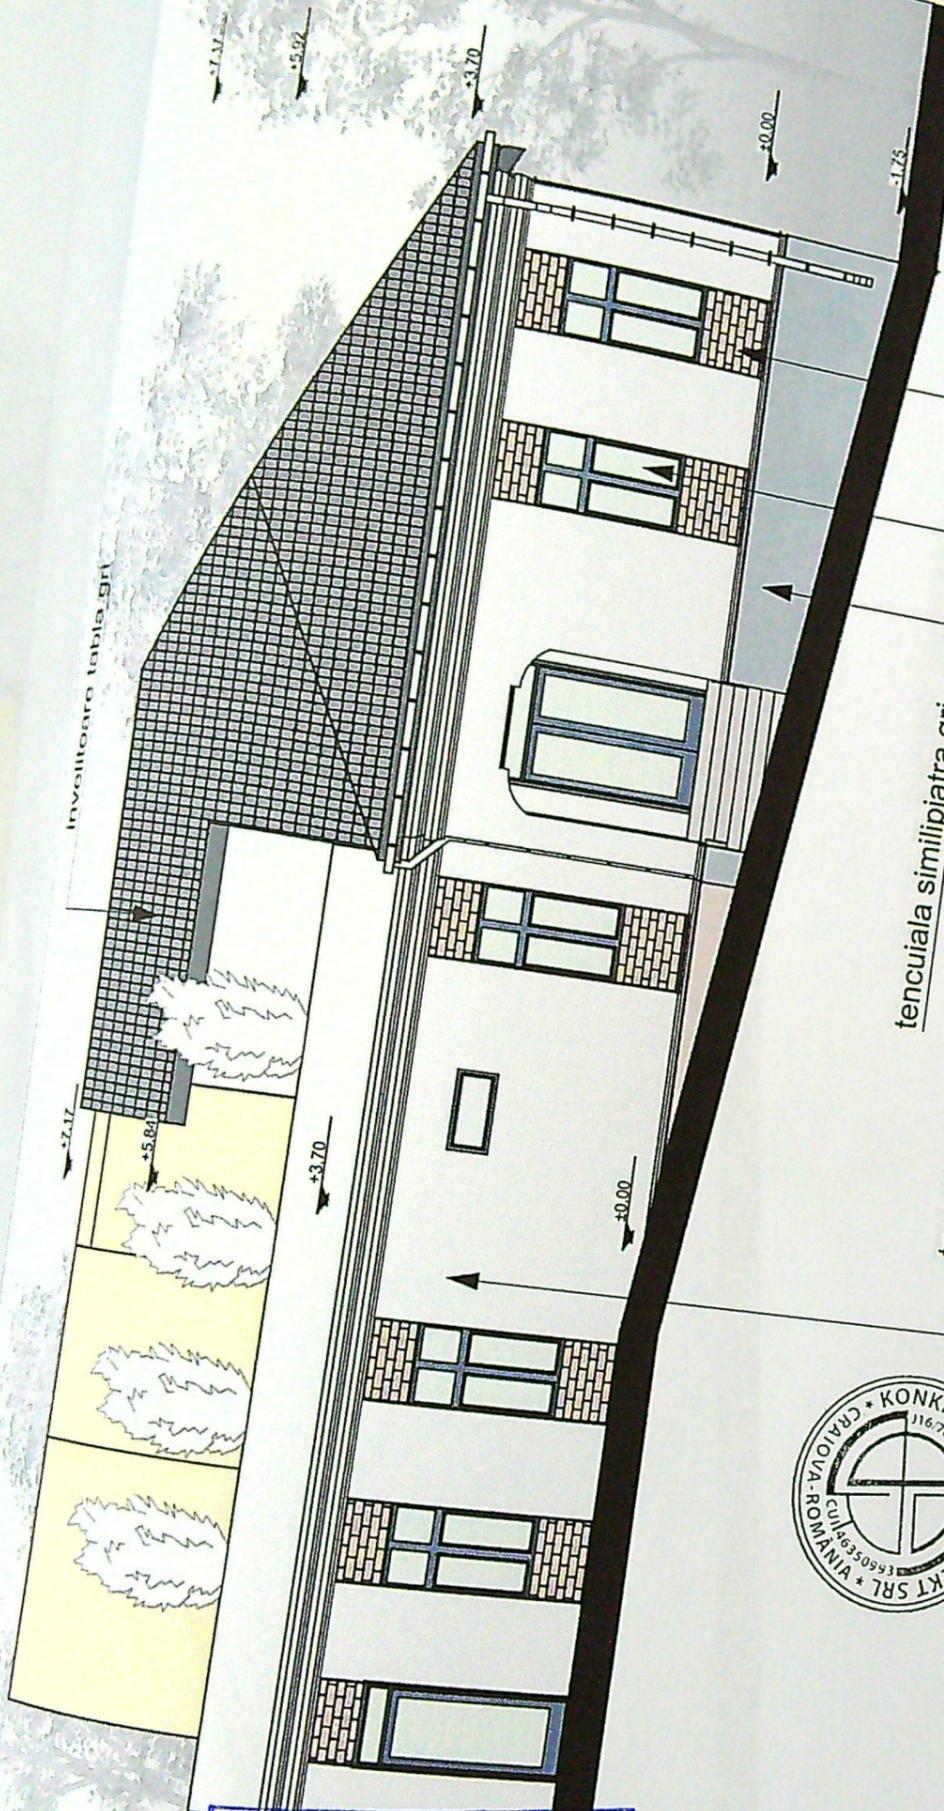

placaj piatra gri  
tamplarie pvc gri

tencuiala similipiatra gri  
tencuiala decorativa gri deschis




DESENAT	
PROIECT	
ŞEF PRO	
SPECIFIC	

Categoria de importanta: „D”, conform HG 766/97  
Clasa de importanta: IV, conform STAS 10100/0-75 și P100-1/2013

JUDEȚUL DOLOJ  
PRIMĂRIA MUNICIPIULUI CRAIOVA  
VIZAT SPRE NESCHIMBARE  
NR. 6  
Anexa la autorizația de construire  
Nr. 87 din 2019  
Arhitect șef.

135 127

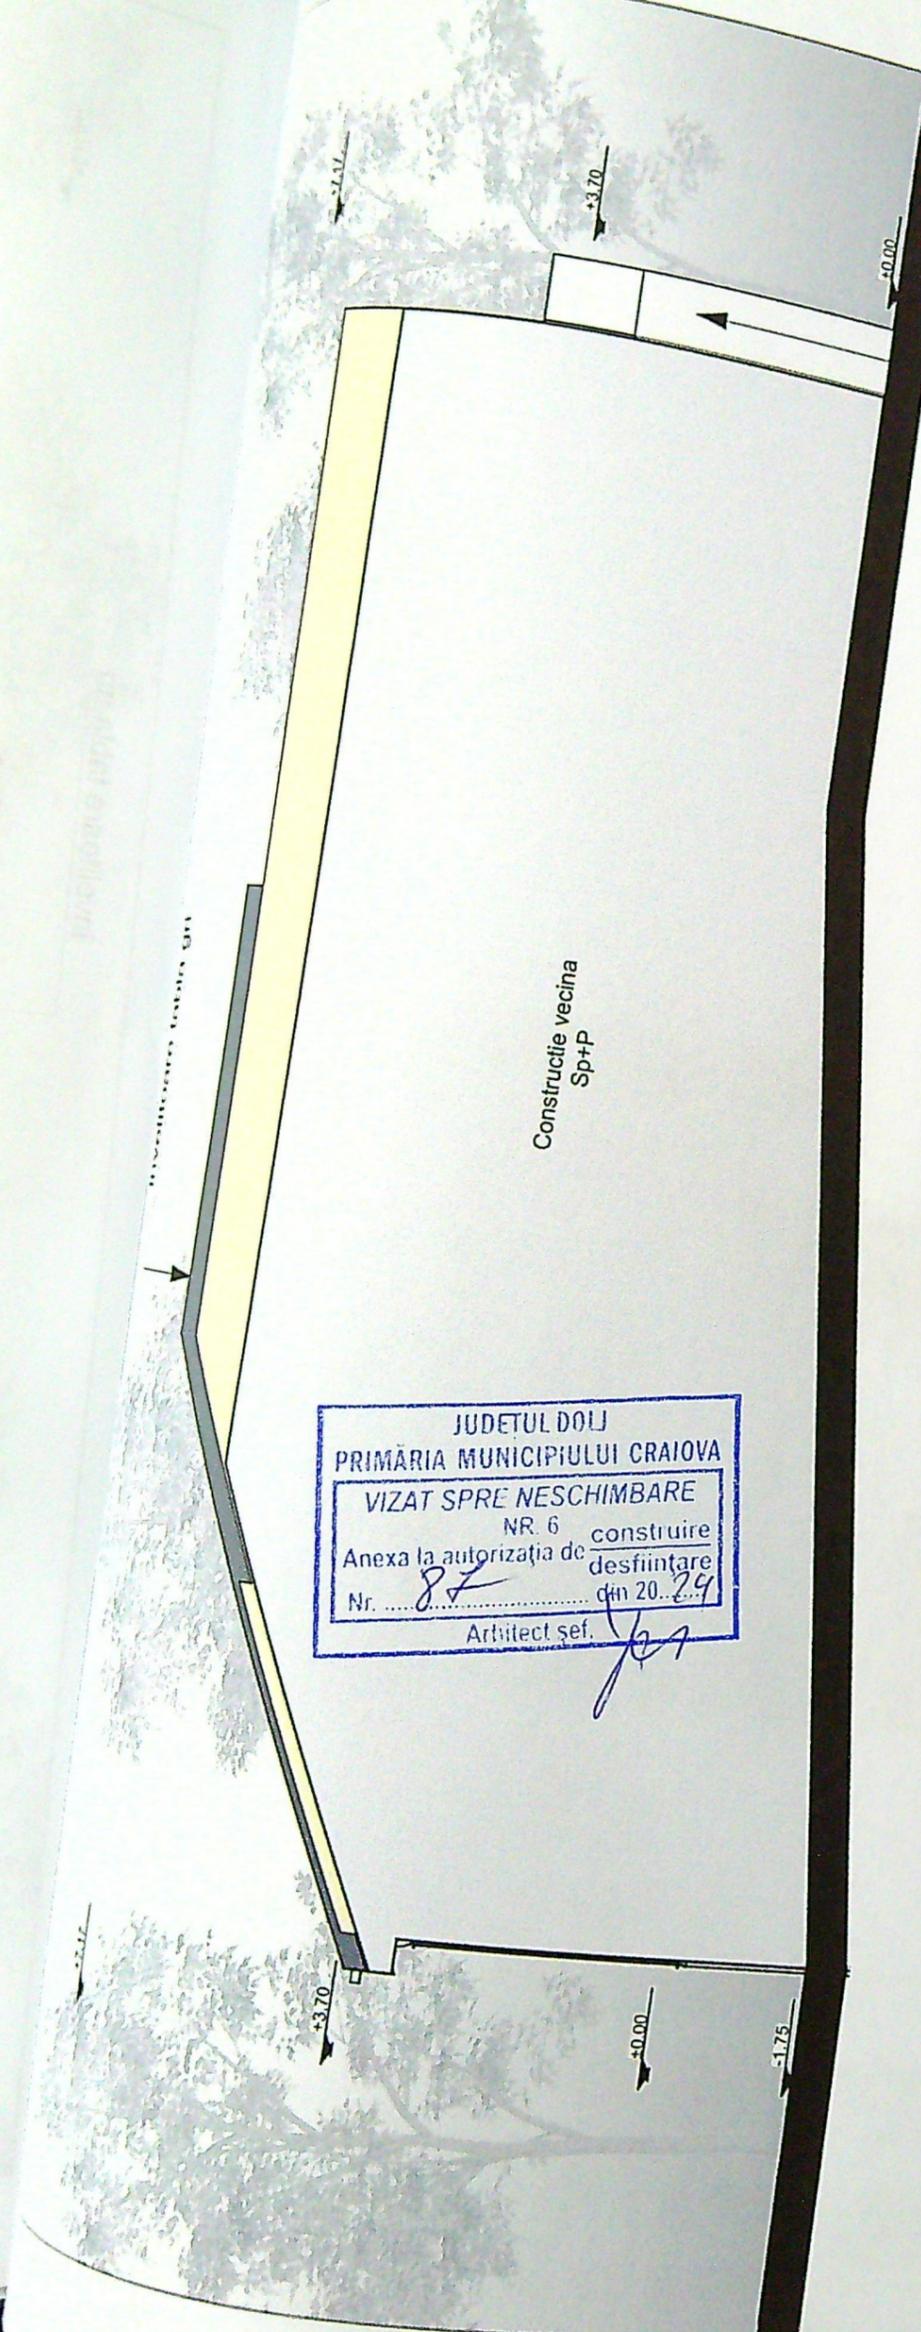

ORDINELE ȘEFULUI  
 Nr. 4191  
 Radu Gabriel  
 POPESCU

Proiect nr.  
 141/2023

Faza:  
 DTAC  
 Pl. nr.  
 A.17

136  
 137

tencuiala decorativa gri deschis

Construcție vecina  
 Sp+P

JUDETUL DOIJ  
 PRIMĂRIA MUNICIPIULUI CRAIOVA  
 VIZAT SPRE NESCHIMBARE  
 NR. 6  
 Anexa la autorizația de construire  
 Nr. 87 din 20. 29  
 Artitect șef.



Categoria de importanță: „D”, conform HG 766/97  
 Clasa de importanță: IV, conform STAS 10100/0-75 și P100-1/2013