


PLAN DE AMPLASAMENT SI DELIMITARE A IMOBILULUI - LOT II Sistem de proiectie STEREOGRAFIC 1970 Scara 1:500 - Intravilan

Nr. cad.	Suprafata masurata	Adresa imobil
2504/9	1051 mp	Mun Craiova, Soseaua Popoveni, nr. 206, (fost T1, P42, 214, 213), jud. Dolj.
Cartea funciara nr.	Unitatea Administrativ Teritoriala (UAT)	
	Craiova	

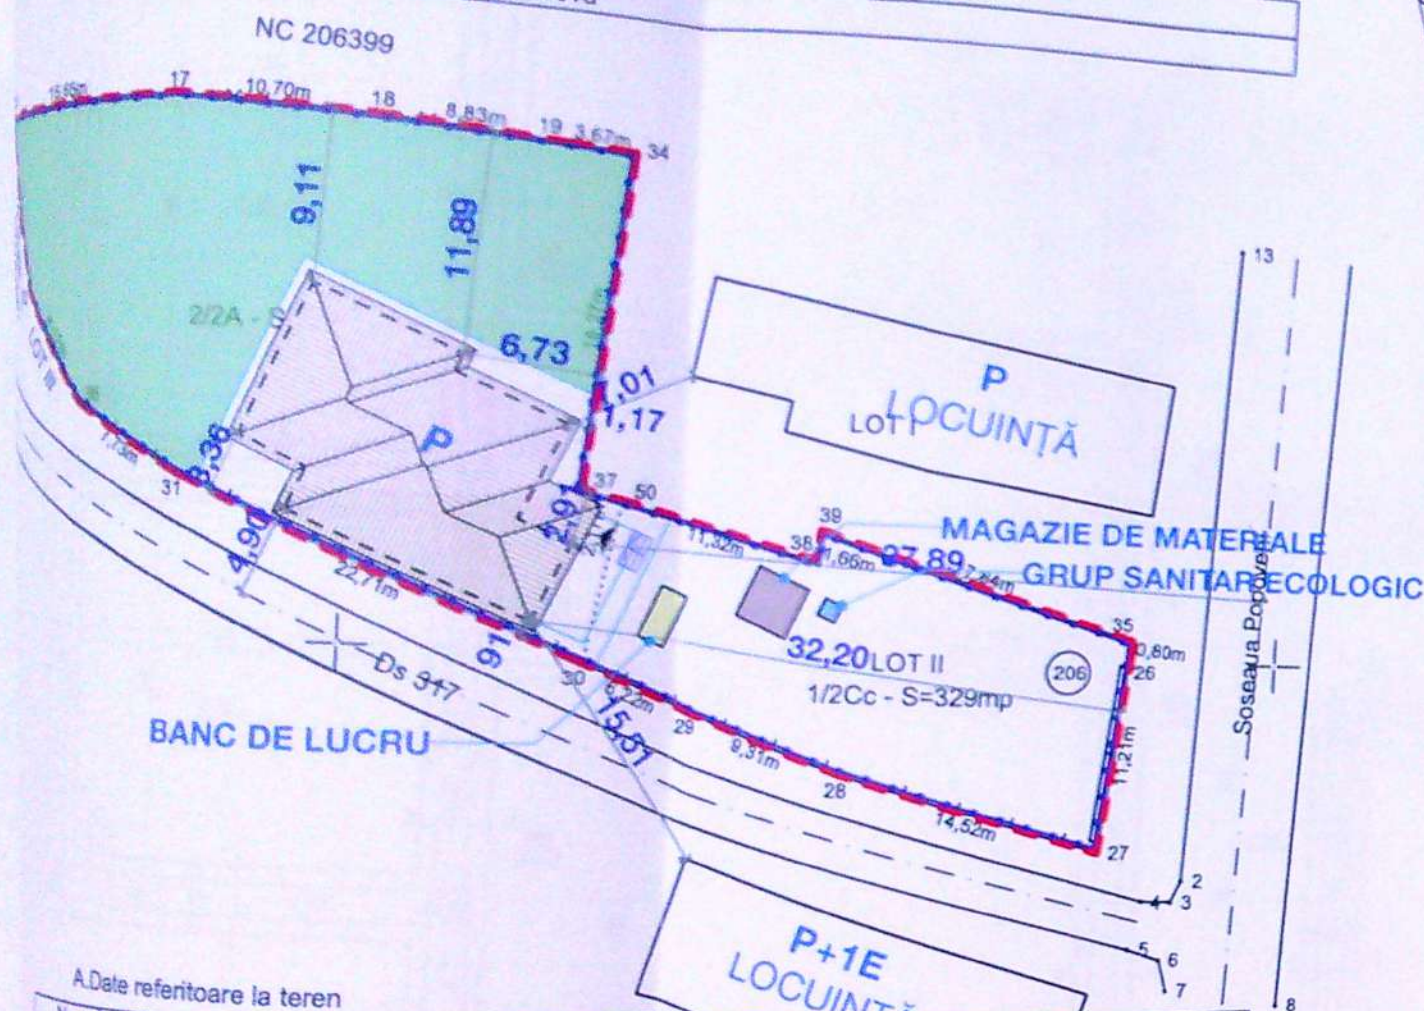

A. Date referitoare la teren			
Nr. parcela	Categoria de folosinta	Suprafata [mp]	Mentuni
1/2	Cc	329	LOT II - Teren intravilan partial imprejmuit cu gard de metal, lemn, beton si sarma. Accesul se face pe Soseaua Popoveni si Ds 317.
2/2	A	722	
Total		1051	

B. Date referitoare la constructii			
Cod constr.	Destinatie	Supr. construita la sol [mp]	Mentuni
Total			

Suprafata total masurata = 1051 mp

Executant:


08/315/2017
Oficiul de Cadastru si Publicitate Imobiliară Dolj
ADRIAN ILIE IOSIF
CONSILIER

CERTIFICAT DE EXECUTARE
de ANCPISă execute lucrări de cadastru

310250



310200

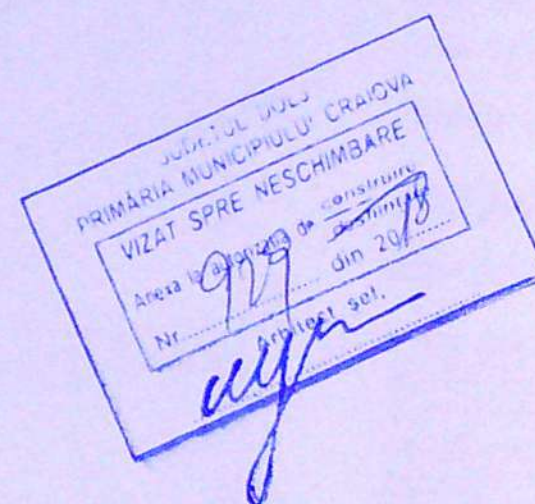

INDICI DE OCUPARE SI UTILIZARE AI TERENULUI

EXISTENT

S_{teren} = 1051 mp
S_{c existentă} = 0,00 mp
S_{d existentă} = 0,00 mp
P.O.T. existent = 0,00%
C.U.T. existent = 0,00

PROPUȘ

S_{c propusă} = 165,10 mp
S_{d propusă} = 165,10 mp
R_{h propusă} = P
P.O.T. propus = 15,70%
C.U.T. propus = 0,15

LEGENDĂ:

Limita de proprietate

Construcție propusă cu funcțiunea de LOCUINȚĂ, cu:

S = 165,10 mp S_c = 165,10 mp R_h = P

NOTE:

CLASA DE IMPORTANȚĂ - D
CATEGORIA DE IMPORTANȚĂ - IV
GRAD DE REZISTENȚĂ LA FOC - III
SUPRAFAȚA CONSTRUITĂ = 165,10 mp
SUPRAFAȚA DESFĂȘURATĂ = 165,10 mp
SUPRAFAȚA UTILĂ = 128,85 mp
REGIM DE ÎNĂLȚIME = P

DENUMIRE PROIECT:

CONSTRUIRE LOCUINȚĂ P ȘI ÎMPREJMUIRE TEREN

Adresa: JUD. DOLJ, MUN. CRAIOVA, STR. POPOVENI, NR. 178A

BENEFICIAR:

CIOBANU CRISTIAN MARIUS

Adresa: JUD. DOLJ, MUN. CRAIOVA, STR. BIBESCU, NR. 31, BL. P7, SC. 1, AP. 1

PROIECTANT GENERAL:

BIAAS - BIROU INDIVIDUAL DE ARHITECTURĂ -
ALEXANDRU STĂNCESCU
C.I.F.: 35154355
ADRESA: ROMÂNIA, JUD. DOLJ, MUN. CRAIOVA,
Str. Făgăraș, nr. 22, bl. D15, sc. 1, ap. 1
Tel.: +4 0752 188 540
E-mail: bia.alexandru.stancescu@gmail.com

PROIECTANT SPECIALITATE ARHITECTURĂ:

BIAAS - BIROU INDIVIDUAL DE ARHITECTURĂ -
ALEXANDRU STĂNCESCU
C.I.F.: 35154355
ADRESA: ROMÂNIA, JUD. DOLJ, MUN. CRAIOVA,
Str. Făgăraș, nr. 22, bl. D15, sc. 1, ap. 1
Tel.: +4 0752 188 540
E-mail: bia.alexandru.stancescu@gmail.com

COORDONATOR PROIECT:
arh. Alexandru Stăncescu

ȘEF PROIECT:
arh. Alexandru Stăncescu

PROIECTAT:
arh. Alexandru Stăncescu

DESENAT:
arh. Alexandru Stăncescu


VERIFICATOR:

ORDINUL ARHITECTURILOR
DIN ROMÂNIA
8158

Alexandru
STĂNCESCU

Arhitect cu drept de semnătură

Arhitect

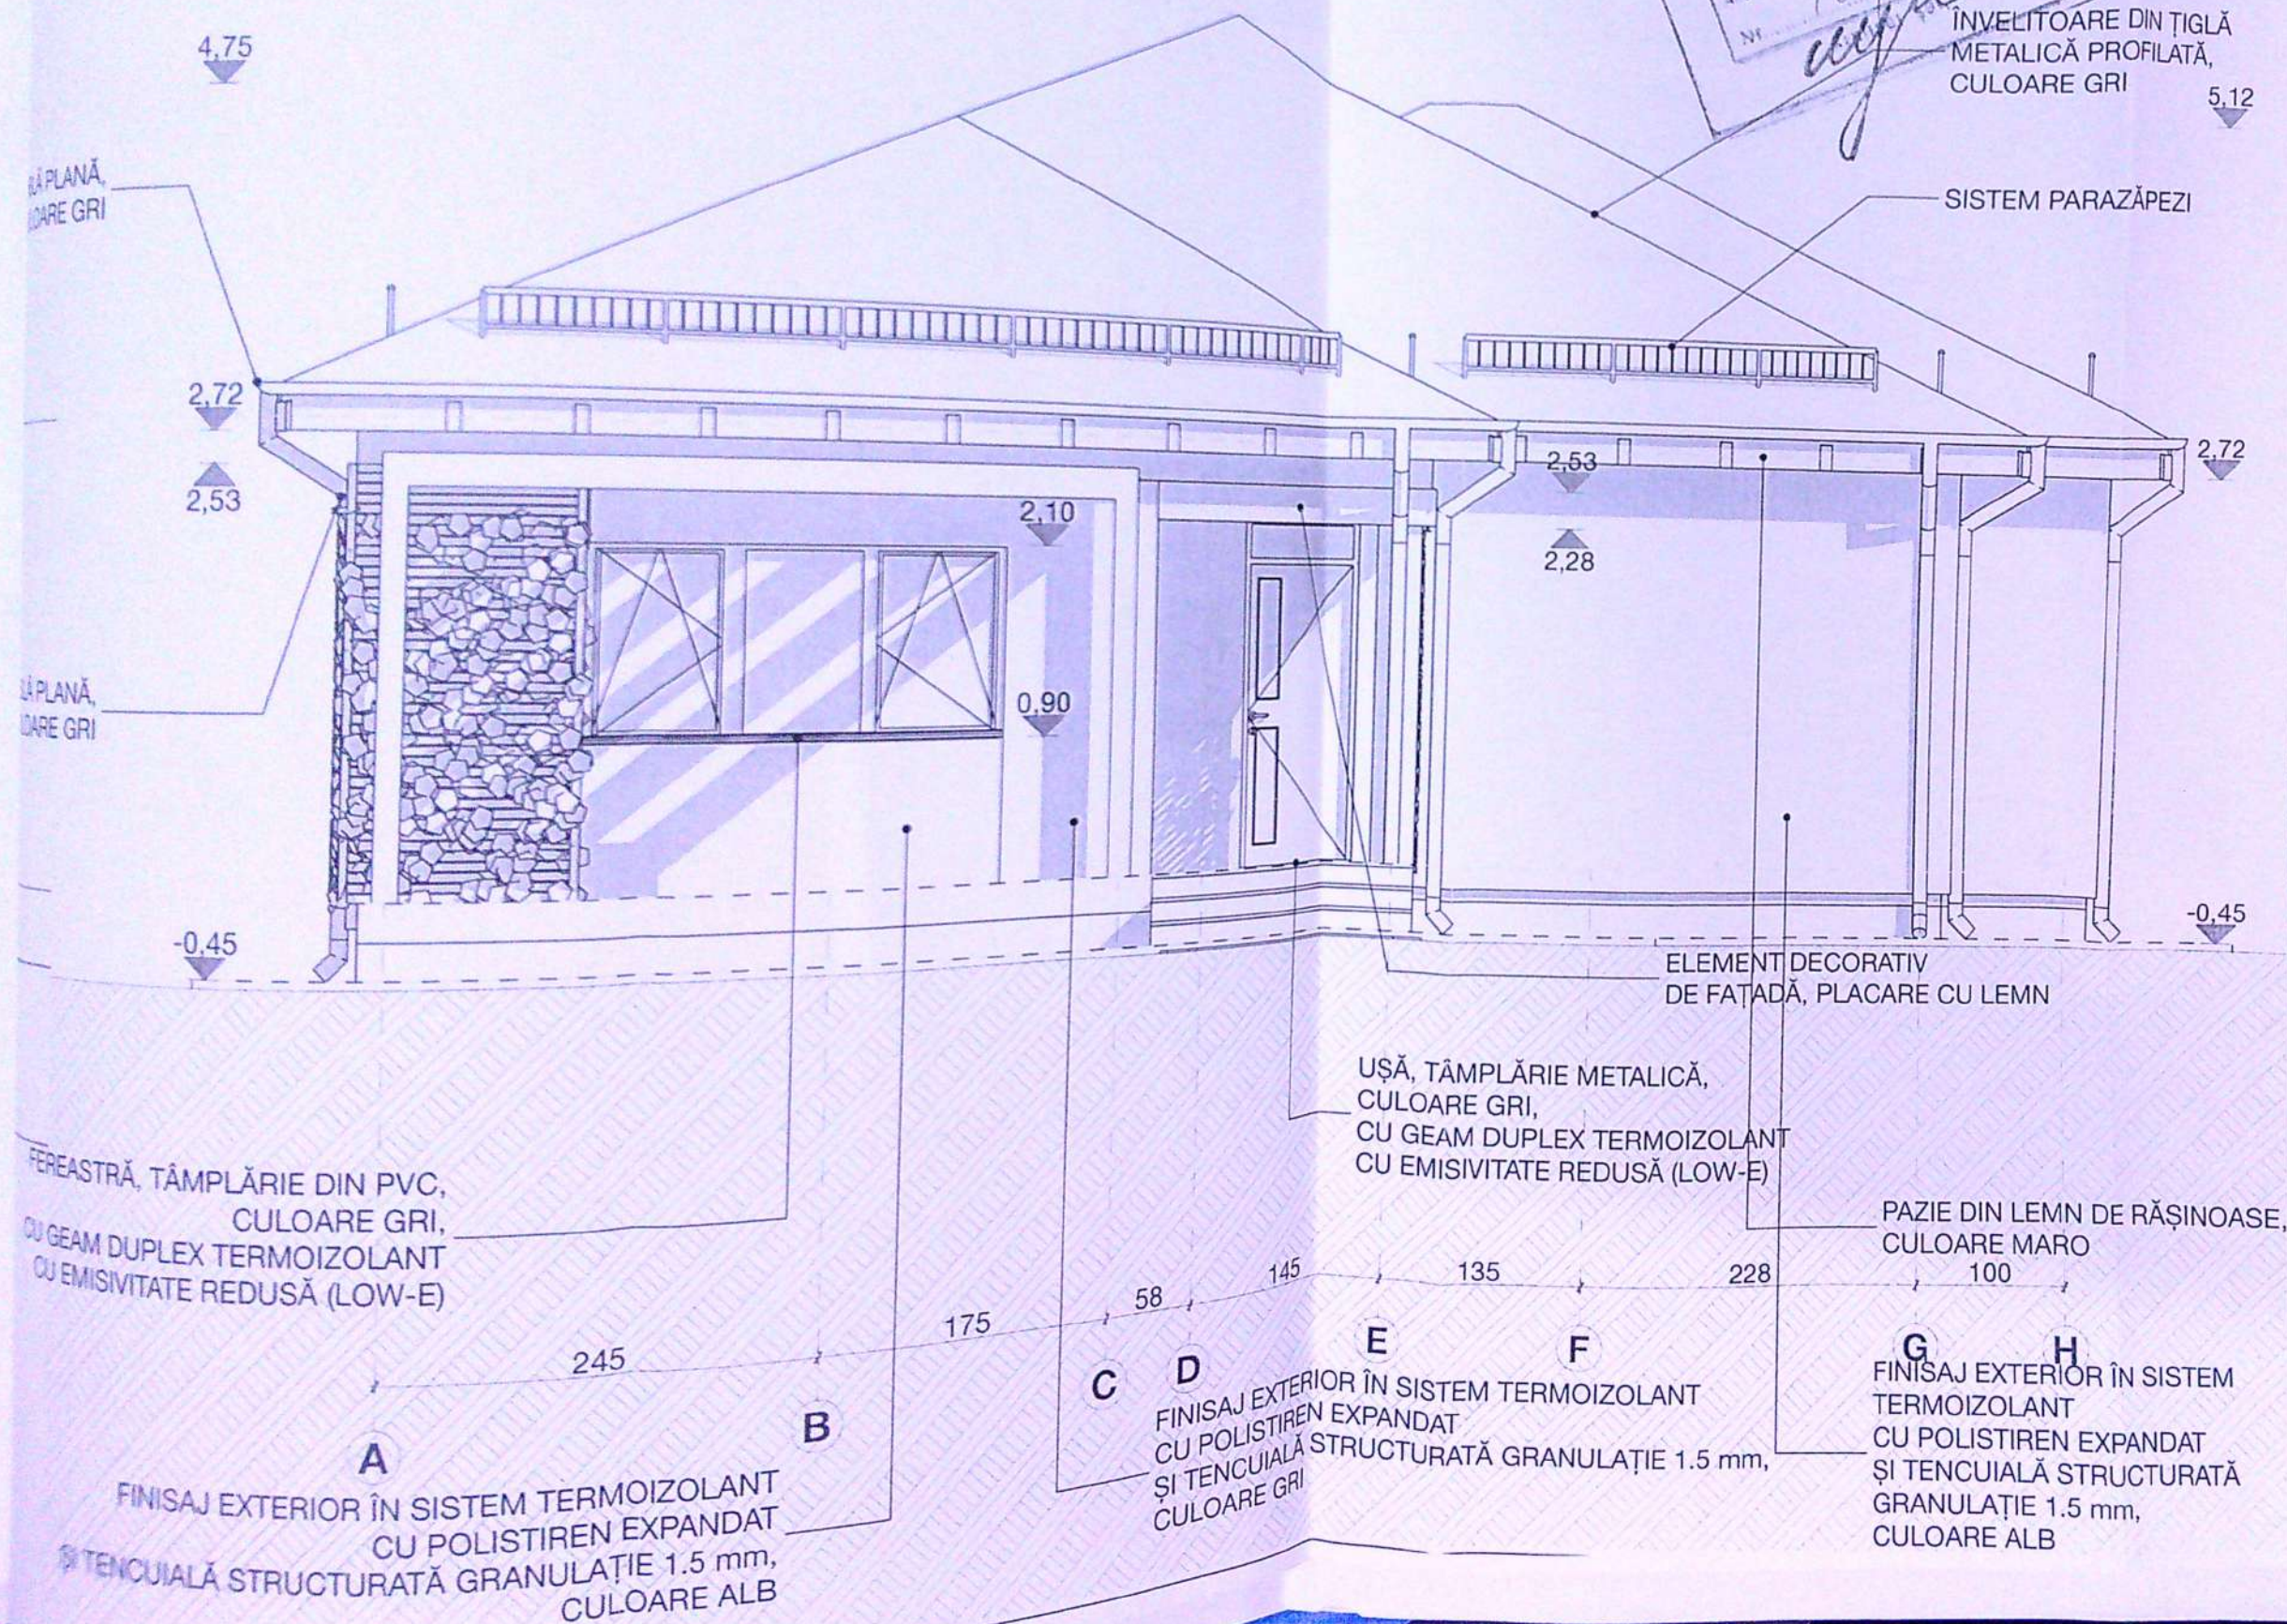

NOTE:

CLASA DE IMPORTANȚĂ - D
CATEGORIA DE IMPORTANȚĂ - IV
GRAD DE REZISTENȚĂ LA FOC - III
SUPRAFAȚA CONSTRUITĂ = 165,10 mp
SUPRAFAȚA DESFĂȘURATĂ = 165,10 mp
SUPRAFAȚA UTILĂ = 128,85 mp
REGIM DE ÎNĂLȚIME = P

DENUMIRE PROIECT:

**CONSTRUIRE LOCUINȚĂ P
ȘI ÎMPREJMUIRE TEREN**

Adresa: JUD. DOLJ, MUN. CRAIOVA, STR. POPOVENI, NR. 178A

BENEFICIAR:

**CIOBANU CRISTIAN
MARIUS**

Adresa: JUD. DOLJ, MUN. CRAIOVA, STR. BIBESCU, NR. 31, BL. P7, SC. 1, AP. 1

PROIECTANT GENERAL:

BIAS - BIROU INDIVIDUAL DE ARHITECTURĂ
ALEXANDRU STĂNCESCU
C.I.F.: 35154355
ADRESA: ROMÂNIA, JUD. DOLJ, MUN. CRAIOVA,
Str. Făgăraș, nr. 22, bl. D15, sc. 1, ap. 1
Tel.: +4 0752 188 540
E-mail: bia.alexandru.stancescu@gmail.com

PROIECTANT SPECIALITATE ARHITECTURĂ:

BIAS - BIROU INDIVIDUAL DE ARHITECTURĂ -
ALEXANDRU STĂNCESCU
C.I.F.: 35154355
ADRESA: ROMÂNIA, JUD. DOLJ, MUN. CRAIOVA,
Str. Făgăraș, nr. 22, bl. D15, sc. 1, ap. 1
Tel.: +4 0752 188 540
E-mail: bia.alexandru.stancescu@gmail.com

COORDONATOR PROIECT:
arh. Alexandru Stăncescu

ȘEF PROIECT:
arh. Alexandru Stăncescu

PROIECTAT:
arh. Alexandru Stăncescu

DESENAT:
arh. Alexandru Stăncescu

VERIFICATOR:

FAȚADA EST


Faza:
D.T.A.C./P.T.

Data:
FEB. 2018

Proiect nr:
14/2018

Scara:
1:50

Planșa nr:
A 07

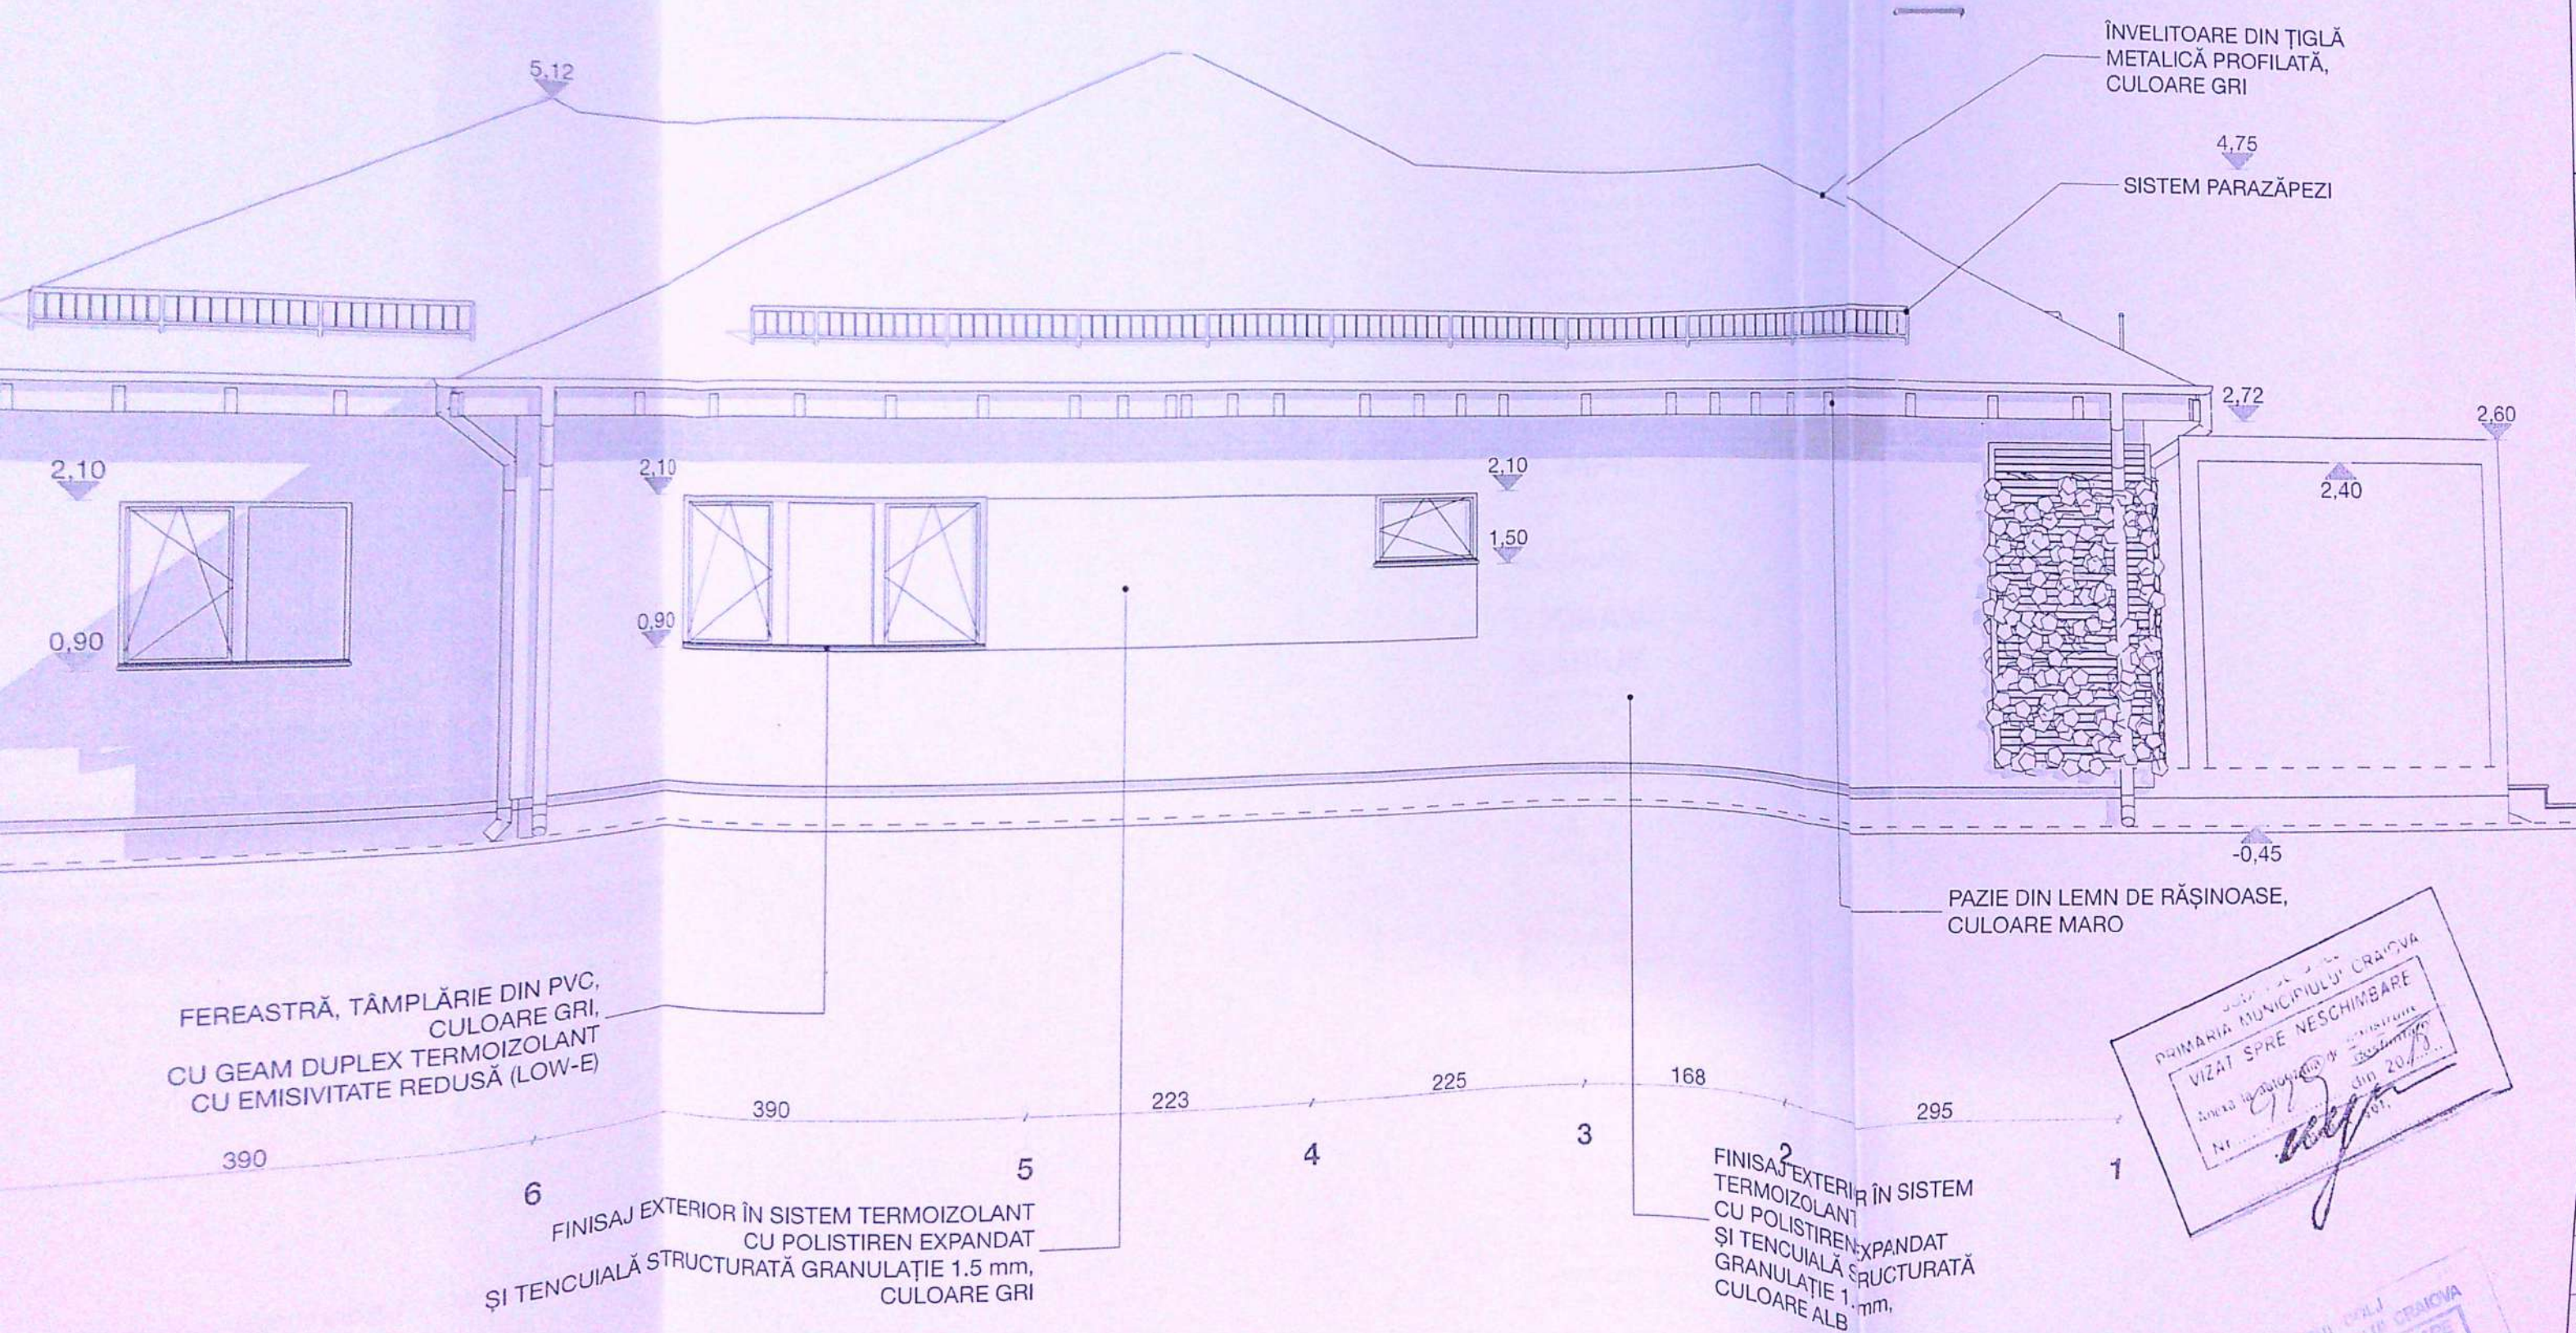

CLASA DE IMPORTANȚĂ -
CATEGORIA DE IMPORTANȚĂ
GRAD DE REZISTENȚĂ LA
SUPRAFAȚA CONSTRUITĂ
SUPRAFAȚA DESFĂȘURĂ
SUPRAFAȚA UTILĂ = 128
REGIM DE ÎNĂLȚIME = P

DENUMIRE PROIECT:

**CONSTRUIRE
ȘI ÎMPREJMUIRE**

Adresa: JUD. DOLJ, MUN. CRAIOVA, 178A

BENEFICIAR:

**CIOBANU CRISTIAN
MARIUS**

Adresa: JUD. DOLJ, MUN. CRAIOVA, 31, BL. P7, SC. 1, AP. 1

PROIECTANT GENERAL

BIAAS - BIROU INDIVIDUAL
ALEXANDRU STĂNCESCU
C.I.F.: 35154355
ADRESA: ROMÂNIA, JUDEȚUL DOLJ, Str. Făgăraș, nr. 22, bl. D
Tel.: +4 0752 188 540
E-mail: bia.alexandru.stancescu@gmail.com


PROIECTANT SPECIALIZAT

BIAAS - BIROU INDIVIDUAL
ALEXANDRU STĂNCESCU
C.I.F.: 35154355
ADRESA: ROMÂNIA, JUDEȚUL DOLJ, Str. Făgăraș, nr. 22, bl. D
Tel.: +4 0752 188 540
E-mail: bia.alexandru.stancescu@gmail.com

COORDONATOR PROIECT
arh. Alexandru Stăncescu

ȘEF PROIECT:
arh. Alexandru Stăncescu

PROIECTAT:
arh. Alexandru Stăncescu

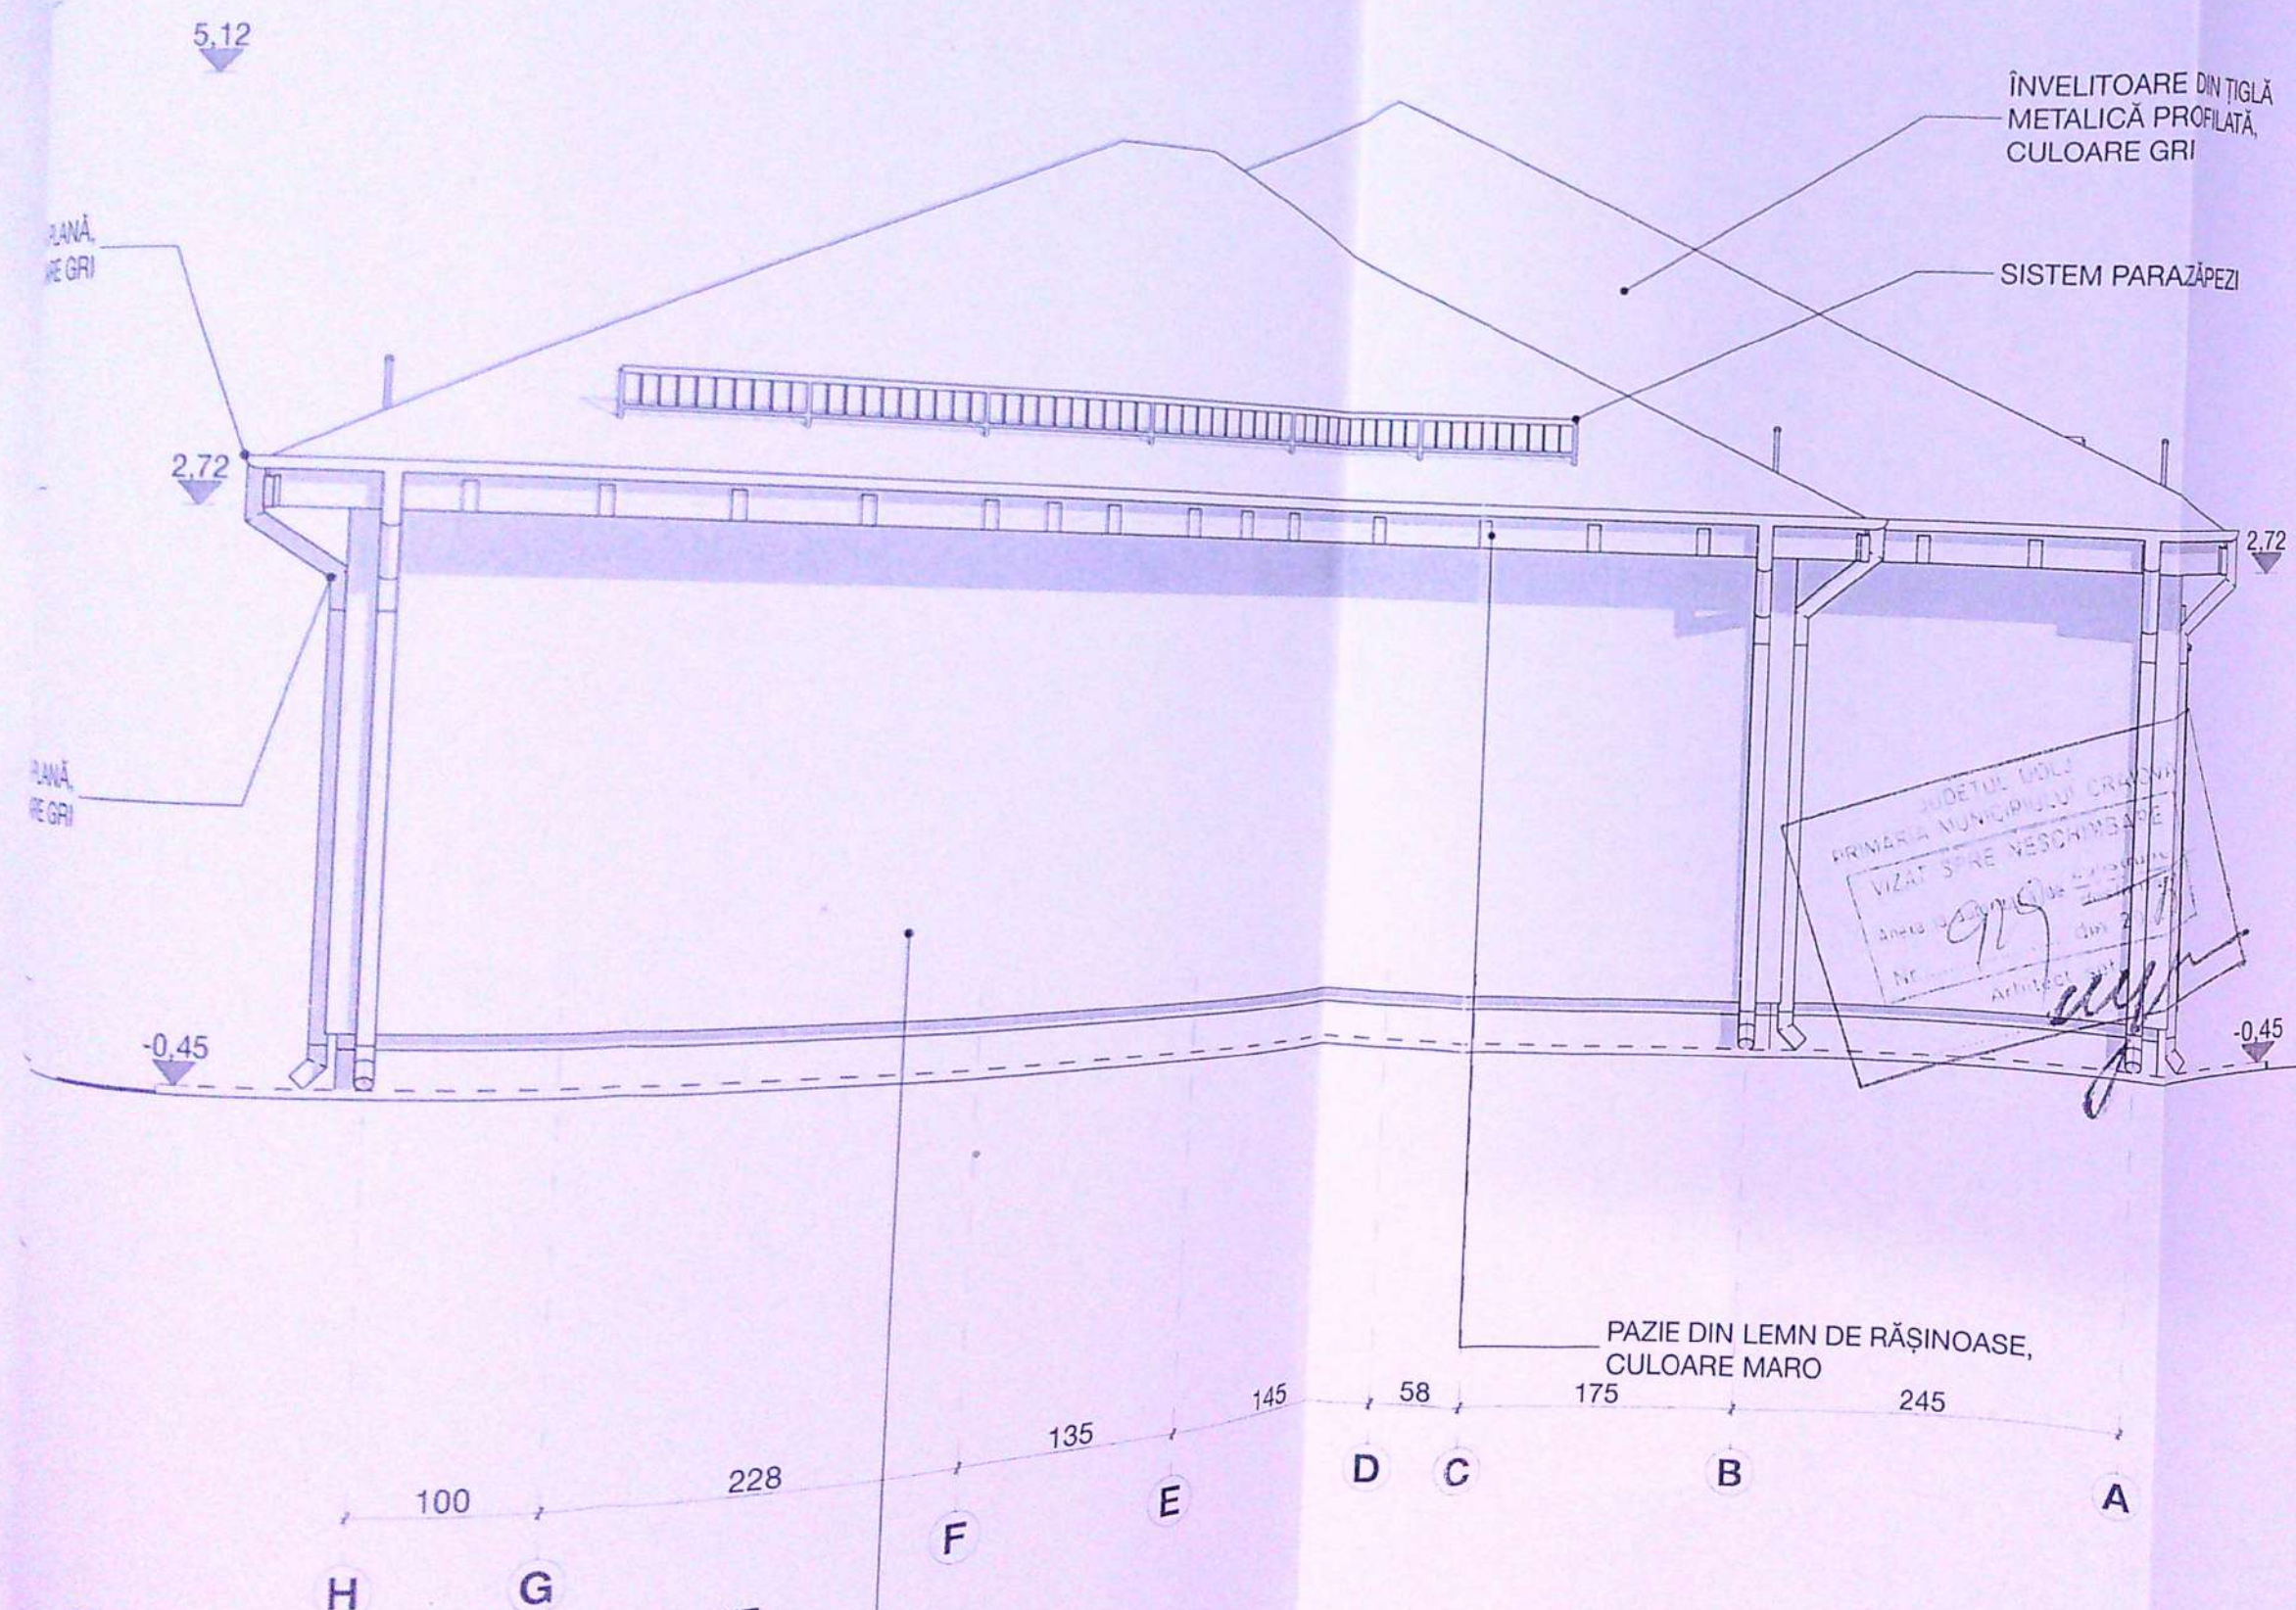

NOTE:

CLASA DE IMPORTANȚĂ - D
CATEGORIA DE IMPORTANȚĂ - IV
GRAD DE REZISTENȚĂ LA FOC - III
SUPRAFAȚA CONSTRUITĂ = 165,10 mp
SUPRAFAȚA DESFĂȘURATĂ = 165,10 mp
SUPRAFAȚA UTILĂ = 128,85 mp
REGIM DE ÎNĂLȚIME = P

DENUMIRE PROIECT:

**CONSTRUIRE LOCUINȚĂ P
ȘI ÎMPREJMUIRE TEREN**

Adresa: JUD. DOLJ, MUN. CRAIOVA, STR. POPOVENI, NR. 178A

BENEFICIAR:

**CIOBANU CRISTIAN
MARIUS**

Adresa: JUD. DOLJ, MUN. CRAIOVA, STR. BIBESCU, NR. 31, BL. P7, SC. 1, AP. 1

PROIECTANT GENERAL:

BIAAS - BIROU INDIVIDUAL DE ARHITECTURĂ -
ALEXANDRU STĂNCESCU
C.I.F.: 35154355
ADRESA: ROMÂNIA, JUD. DOLJ, MUN. CRAIOVA,
Str. Făgăraș, nr. 22, bl. D15, sc. 1, ap. 1
Tel.: +4 0752 188 540
E-mail: bia.alexandru.stancescu@gmail.com

PROIECTANT SPECIALITATE ARHITECTURĂ:

BIAAS - BIROU INDIVIDUAL DE ARHITECTURĂ -
ALEXANDRU STĂNCESCU
C.I.F.: 35154355
ADRESA: ROMÂNIA, JUD. DOLJ, MUN. CRAIOVA,
Str. Făgăraș, nr. 22, bl. D15, sc. 1, ap. 1
Tel.: +4 0752 188 540
E-mail: bia.alexandru.stancescu@gmail.com

COORDONATOR PROIECT:	arh. Alexandru Stăncescu	ORDONATOR ARHITECTURA DIN ROMANIA
ȘEF PROIECT:	arh. Alexandru Stăncescu	8158
PROIECTAT:	arh. Alexandru Stăncescu	Alexandru STĂNCESCU
DESENAT:	arh. Alexandru Stăncescu	09/18
VERIFICATOR:		

FAȚADA VEST


Faza:
D.T.A.C./P.T.

Data:
FEB. 2018

Proiect nr:
14/2018

Scara:
1:50

Planșa nr:
A.09

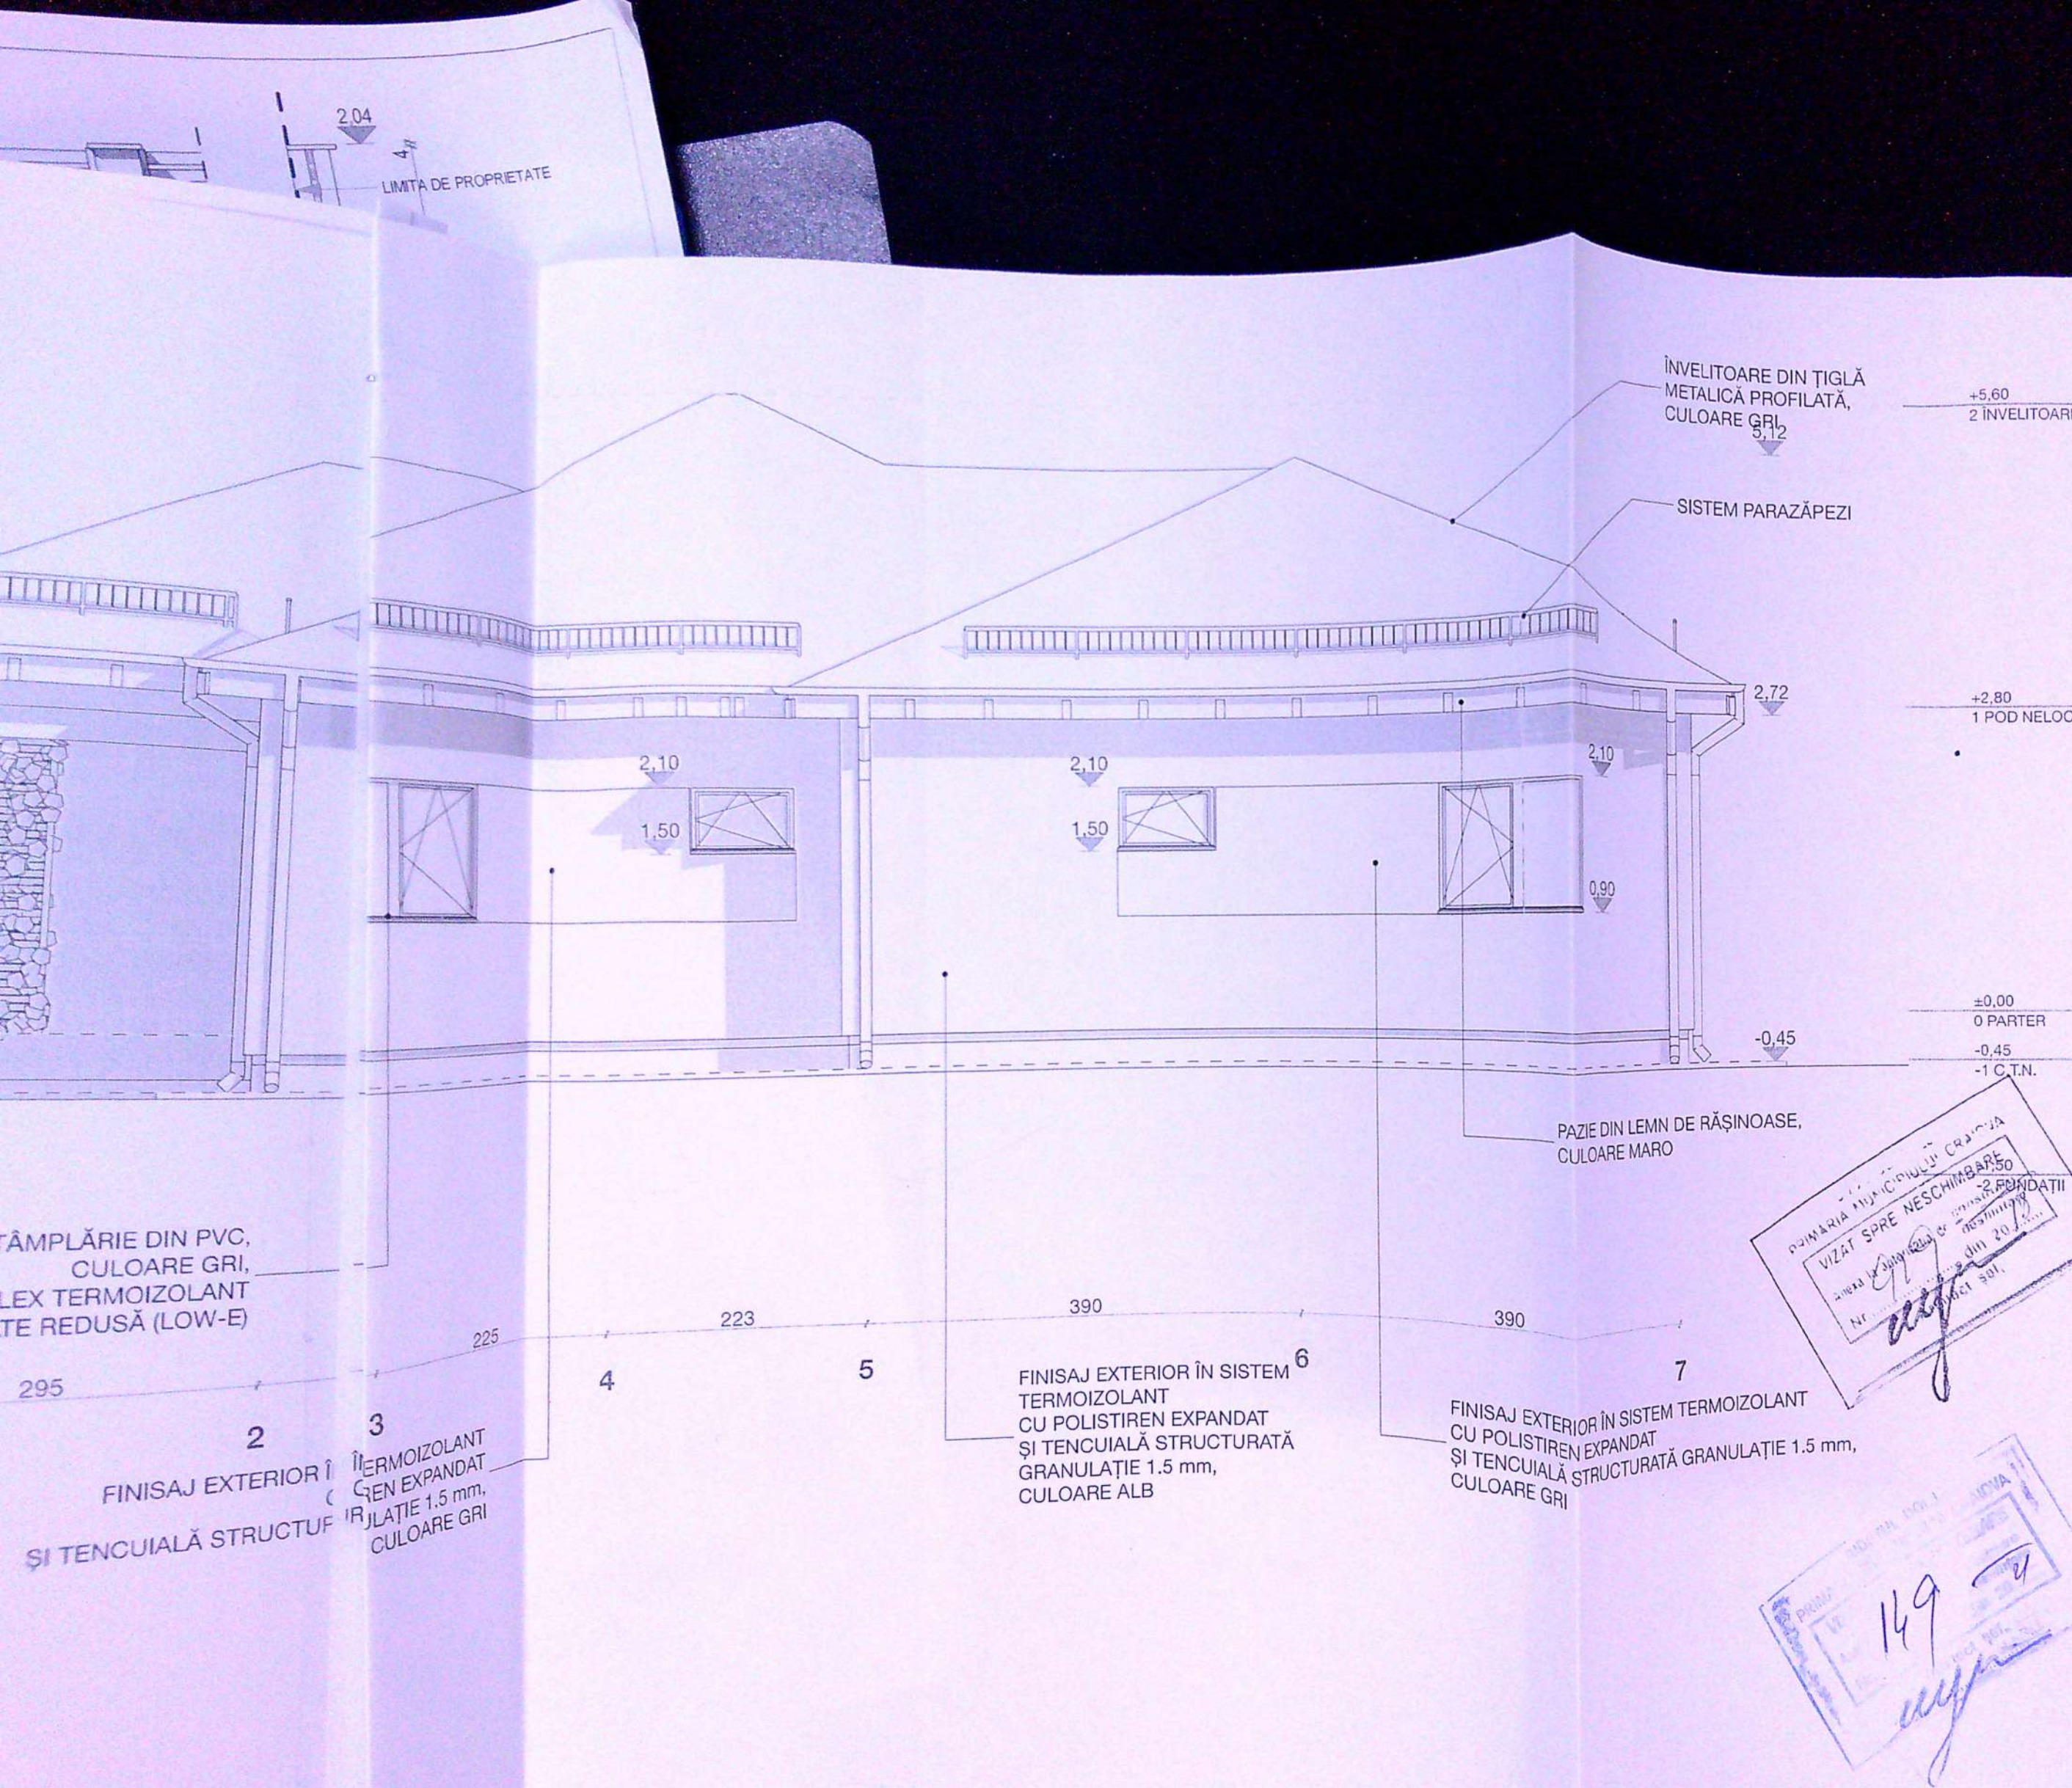

CLASA DE IMPORTANȚĂ - D
CATEGORIA DE IMPORTANȚĂ - IV
GRAD DE REZISTENȚĂ LA FOC - III
SUPRAFAȚA CONSTRUITĂ = 165,10 mp
SUPRAFAȚA DESFĂȘURATĂ = 165,10 mp
SUPRAFAȚA UTILĂ = 128,85 mp
REGIM DE ÎNĂLȚIME = P

DENUMIRE PROIECT:
**CONSTRUIRE LOCUINȚĂ P
ȘI ÎMPREJMUIRE TEREN**
Adresa: JUD. DOLJ, MUN. CRAIOVA, STR. POPOVENI, NR.
178A

BENEFICIAR:
**CIOBANU CRISTIAN
MARIUS**
Adresa: JUD. DOLJ, MUN. CRAIOVA, STR. BIBESCU, NR.
31, BL. P7, SC. 1, AP. 1

PROIECTANT GENERAL:
BIAAS - BIROU INDIVIDUAL DE ARHITECTURĂ -
ALEXANDRU STĂNCESCU
C.I.F.: 35154355
ADRESA: ROMÂNIA, JUD. DOLJ, MUN. CRAIOVA,
Str. Făgăraș, nr. 22, bl. D15, sc. 1, ap. 1
Tel.: +4 0752 188 540
E-mail: bia.alexandru.stancescu@gmail.com

PROIECTANT SPECIALITATE ARHITECTURĂ:
BIAAS - BIROU INDIVIDUAL DE ARHITECTURĂ -
ALEXANDRU STĂNCESCU
C.I.F.: 35154355
ADRESA: ROMÂNIA, JUD. DOLJ, MUN. CRAIOVA,
Str. Făgăraș, nr. 22, bl. D15, sc. 1, ap. 1
Tel.: +4 0752 188 540
E-mail: bia.alexandru.stancescu@gmail.com

COORDONATOR PROIECT: arh. Alexandru Stăncescu	GRUPUL DE PROIECTARE DIN ROMÂNIA 0156
ȘEF PROIECT: arh. Alexandru Stăncescu	Alexandru STĂNCESCU
PROIECTAT: arh. Alexandru Stăncescu	
DESENAT: arh. Alexandru Stăncescu	
VERIFICATOR:	

FAȚADA NORD
Faza:
D.T.A.C. RT.
Data: