


FATADA LATERALA DREAPTA - NORD

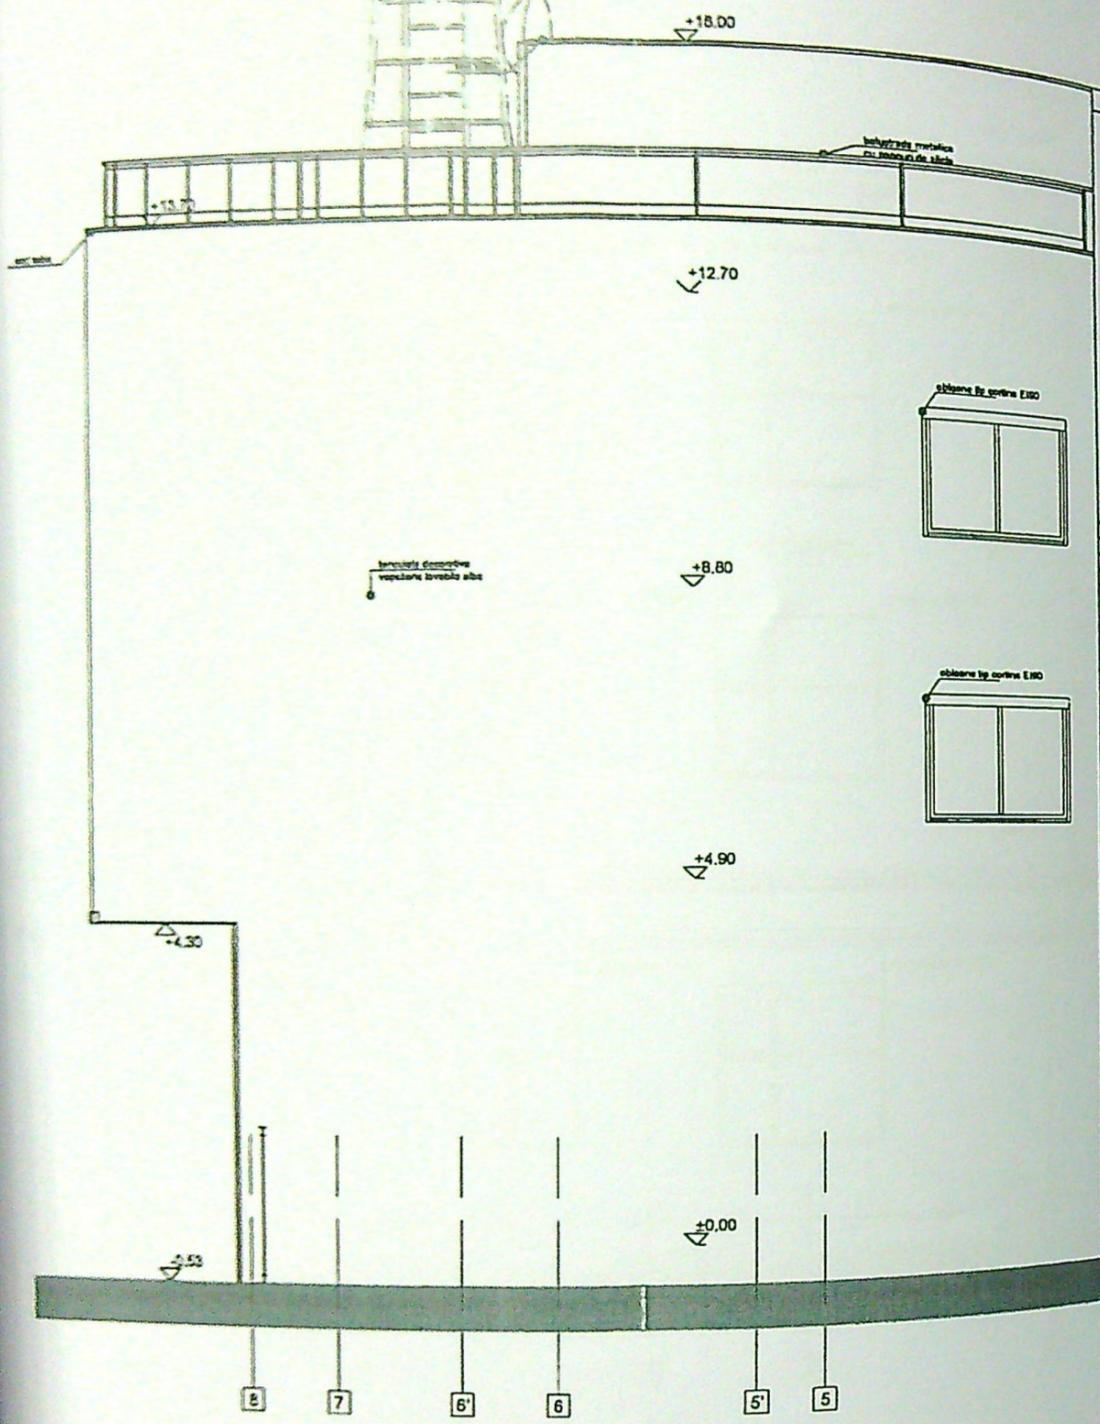

JUDETUL DOLJ
PRIMĂRIA MUNICIPIULUI CRAIOVA
VIZAT SPRE NESCHIMBARE
APREZ LA AUTORIZAȚIA DE CONSTRUCȚII
NR. 129 din 10.12.2016
Arhitect Ing. [Signature]




ROMANIA
M.T.C.T.
NR. 0707/2014
B.I. CC. D.P.V.
ARHITECT
VERIFICATOR PROIECTE
MEGOESCU T. GABRIEL

PROIECT DE EXECUȚIE
PROIECTAREA
AUTORIZAȚIA DE CONSTRUCȚII
NR. 129 din 10.12.2016
08.08.2016

JUDETUL DOLJ
PRIMĂRIA MUNICIPIULUI CRAIOVA
VIZAT SPRE NESCHIMBARE
NR. 130 din 10.12.2016
Arhitect Ing. [Signature]

CATEGORIA DE IMPORTANTA : C
CLASA DE IMPORTANTA : III
GRAD DE REZISTENTA LA FOC : II
RISC DE INCENDIU : MIC

FATADA SECUNDARA

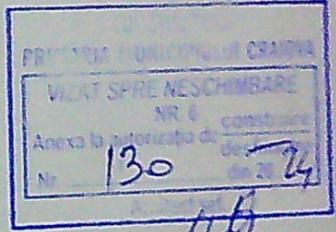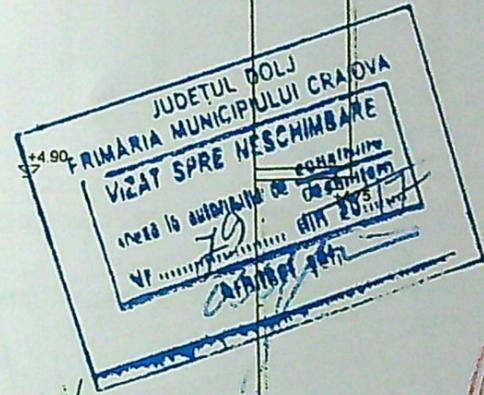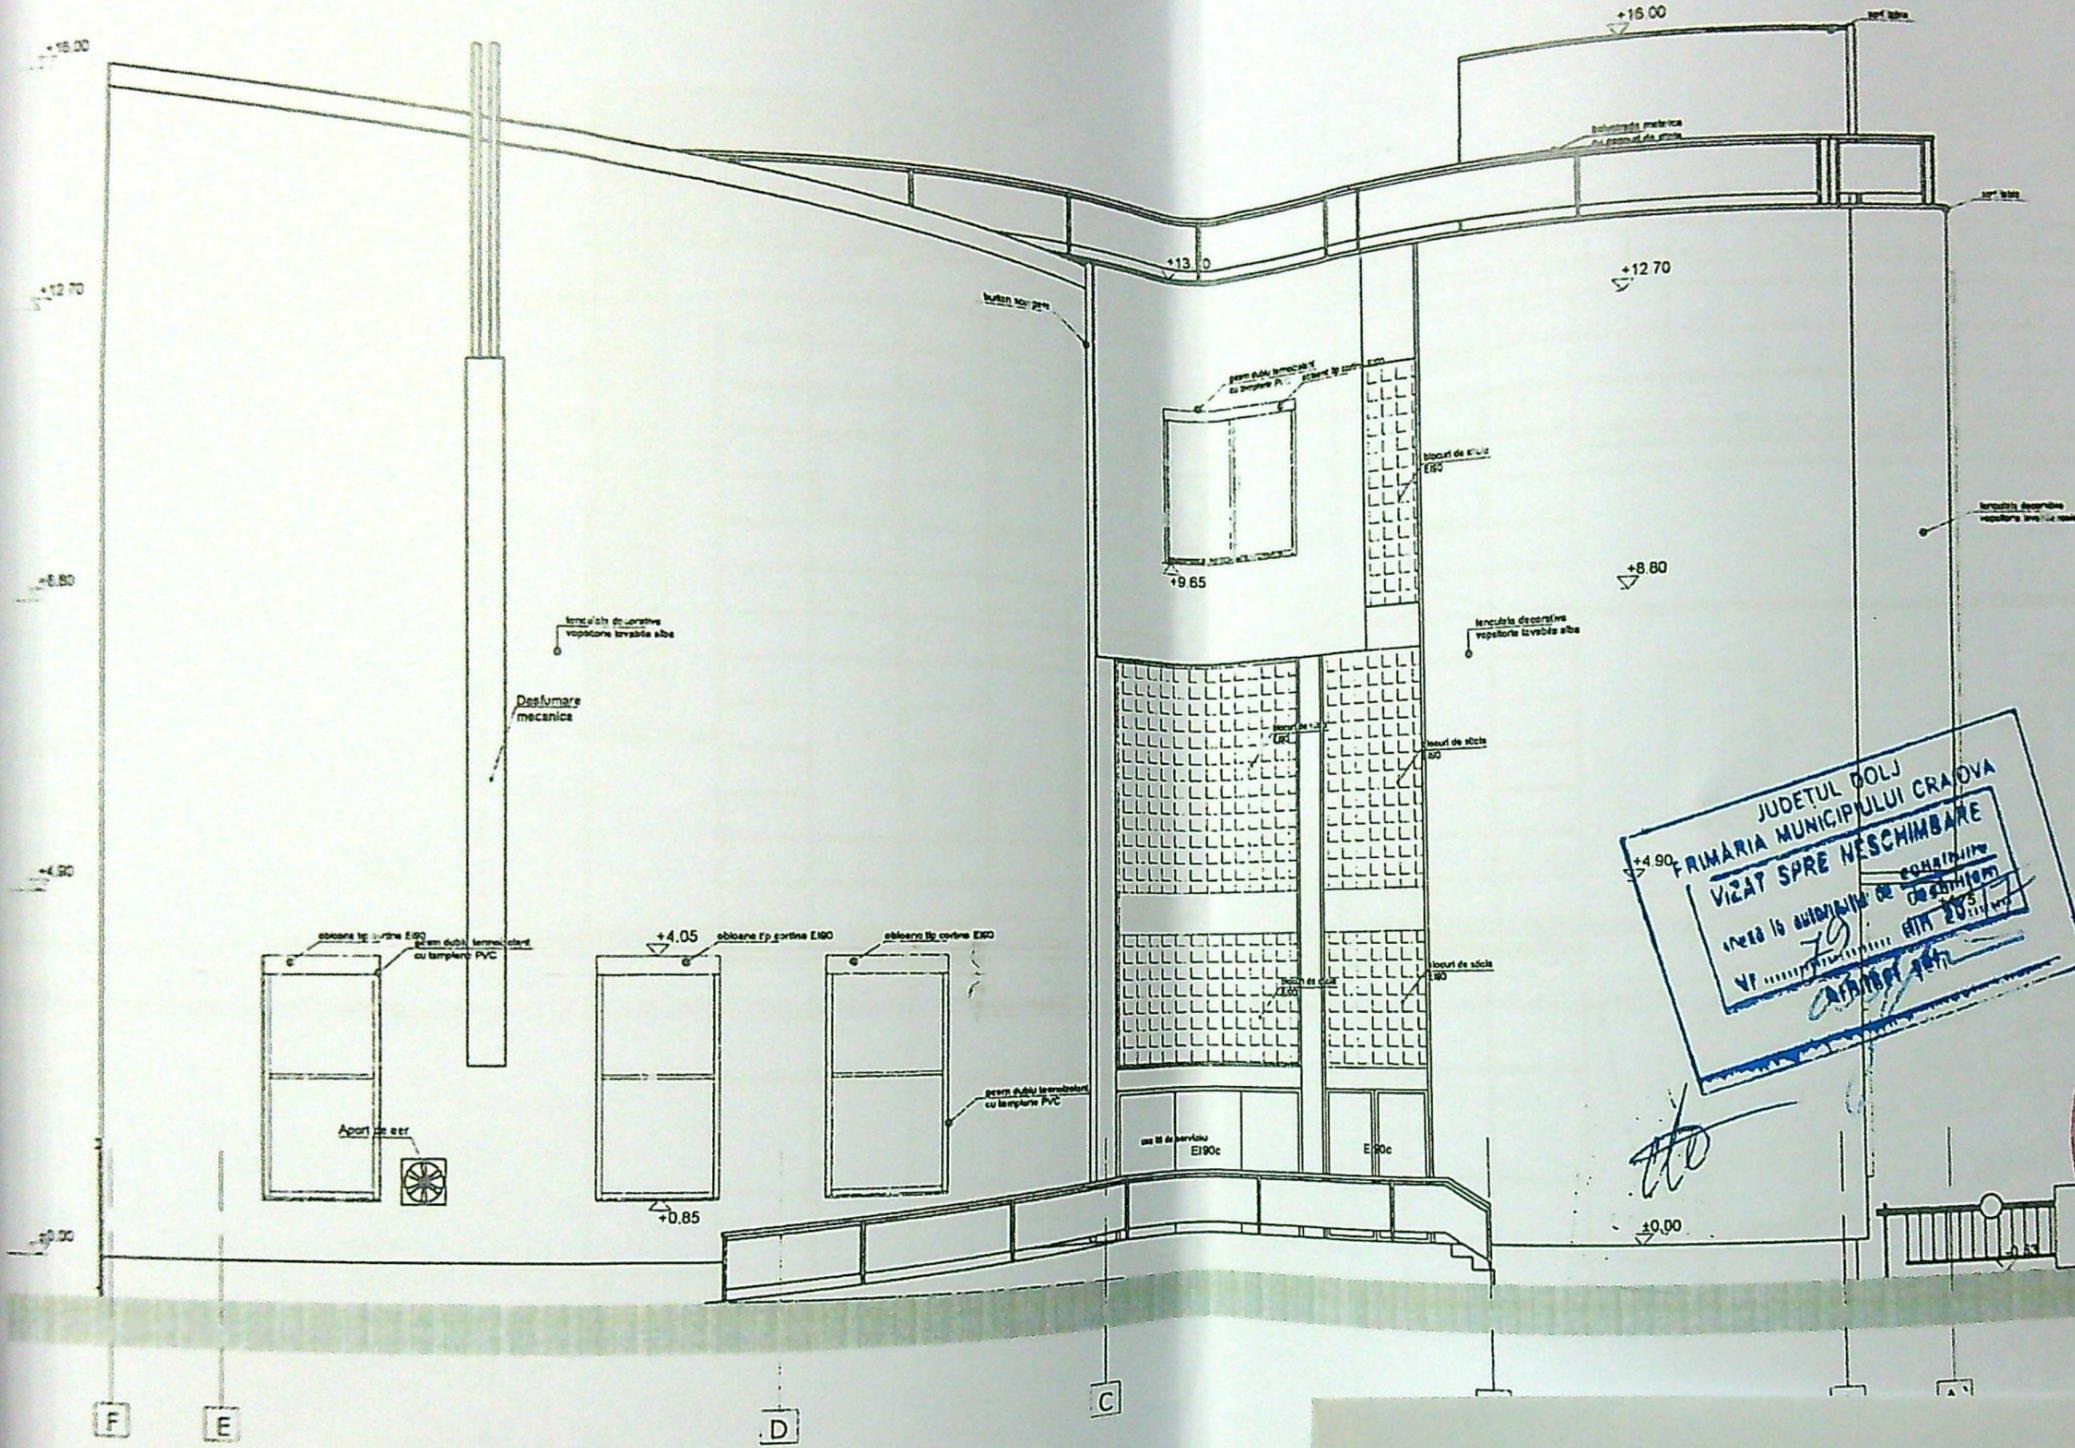

CATEGORIA DE IMPORTANTA : C
 CLASA DE IMPORTANTA : III
 GRAD DE REZISTENTA LA FOC : II
 RISC DE INCENDIU : MIC

FATADA PRICIPALA - EST - CALEA UNIRII

±18.00


±12.70

±8.80

±4.75

±0.00

±0.53

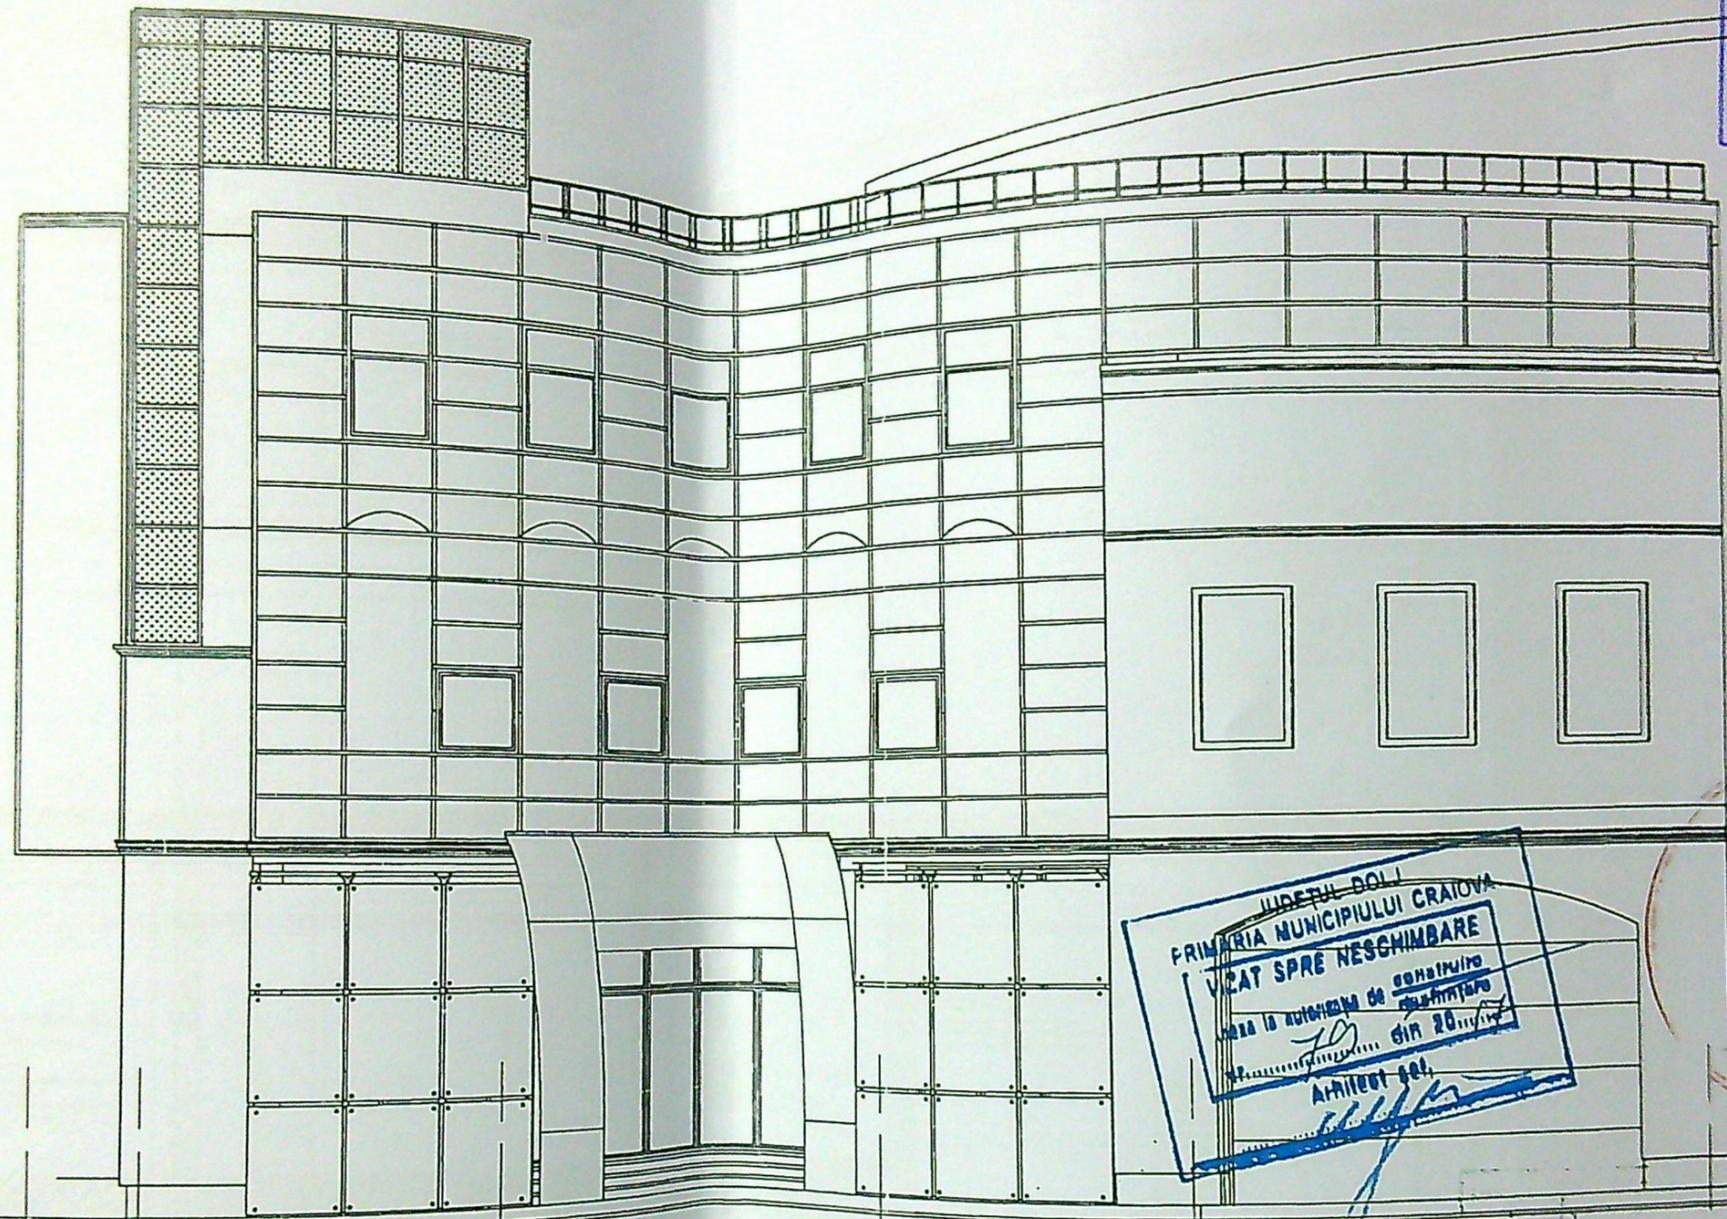





A'

A

B

C

CATEGORIA DE IMPORTANTA : C
CLASA DE IMPORTANTA : III
GRAD DE REZISTENTA LA FOC: II
RISC DE INCENDIU: MIC

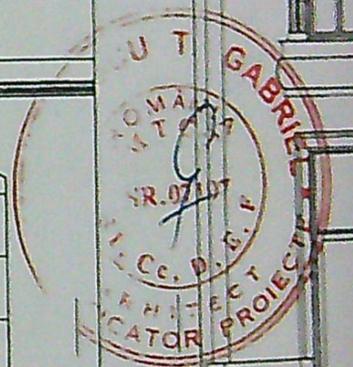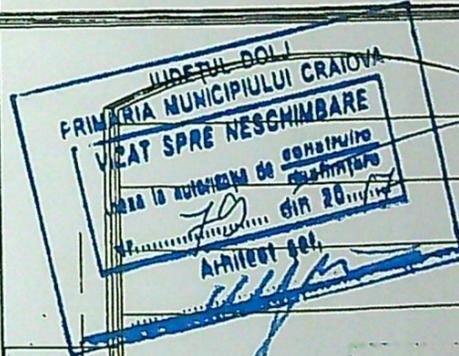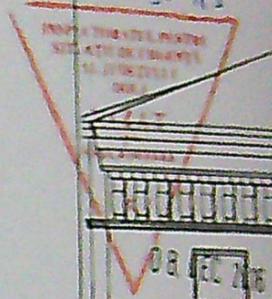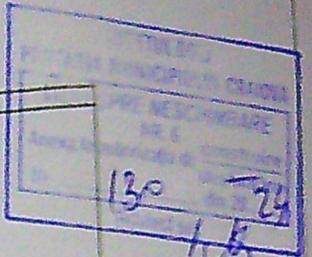

2016

A.C.

11