



Județul Dolj
 Teritoriul urban CRAIOVA
 Cod SIRUTA 017069900
 Adresa corpului de proprietate:
 Extroviolen, T24, p.1
 Nr. cadastral al corpului de proprietate.....

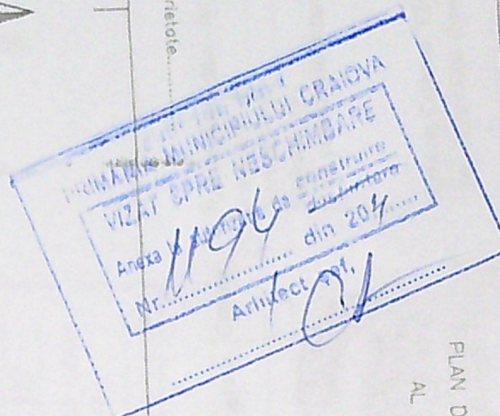

PLAN DE AMPLASAMENT SI DELIMITARE
 AL CORPULUI DE PROPRIETATE
 (extroviolen)
 SCARA : 1:1000

Numele si prenumele proprietarului
 MORARU N. CRISTINA MIHAELA
 Adresa: Str. Vasilieșcu Carpen nr. 2, bl. 1
 Mun. CRAIOVA, jud. DOLJ

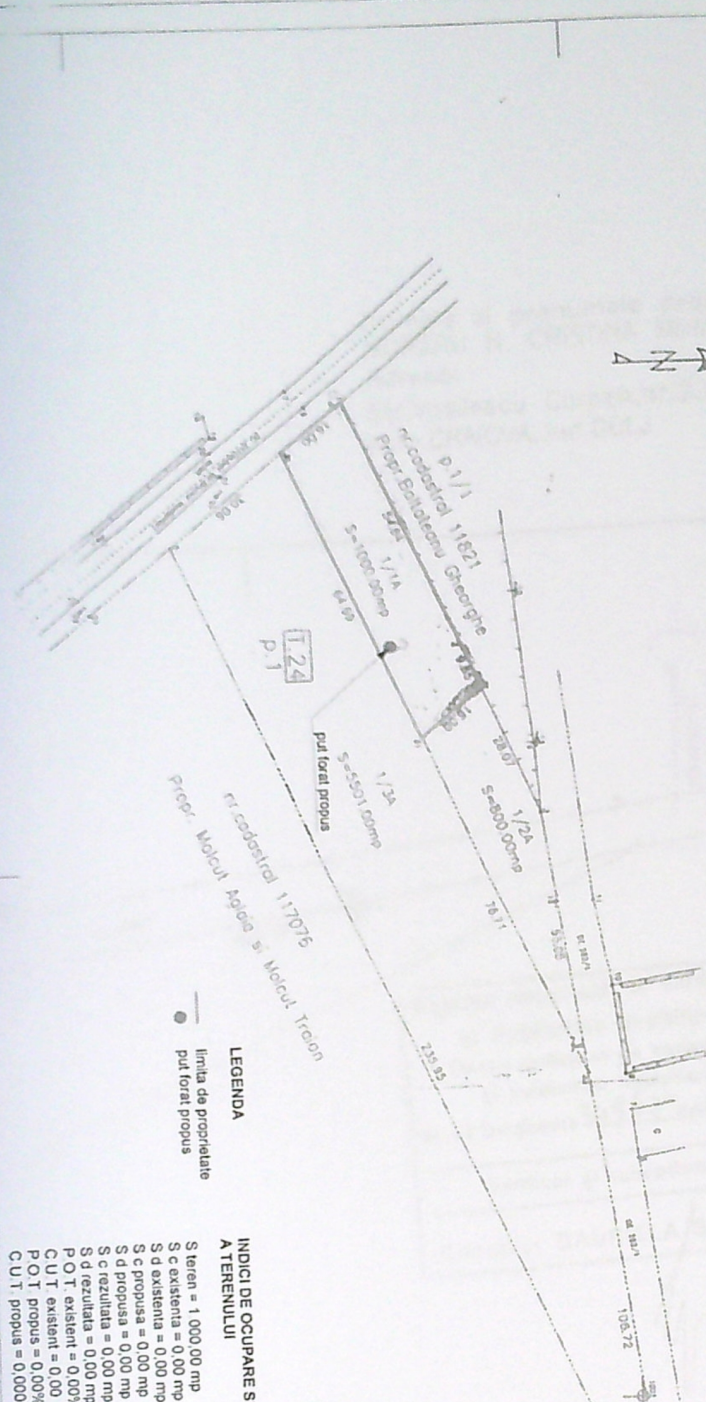

LEGENDA
 — linia de proprietate
 • put forat propus

- INDICI DE OCUPARE SI UTILIZARE
 A TERENULUI
- S teren = 1.000.00 mp
 - S c existenta = 0.00 mp
 - S d existenta = 0.00 mp
 - S c propusa = 0.00 mp
 - S d propusa = 0.00 mp
 - S r existenta = 0.00 mp
 - S r propusa = 0.00 mp
 - P.O.T. existenti = 0.00%
 - P.O.T. propusi = 0.00%
 - C.U.T. existenti = 0.00%
 - C.U.T. propusi = 0.00%

Agencia Nationala de Cadastru
 si Publicitate Imobiliara
 Oficiul Județean de cadastru
 si publicitate imobiliara
 Nr. de înregistrare 349/2018, data 30.05.2018
 Verificat și recepționat
 Consilier GAURELA BON. I.



Verificator/Expert Nume:
 Expert
 Verificator
 Verificator

Semnatura: Cerinta:

Referat/Expertiza - Nr. / Data
 Expertiza - Nr. / Data
 Referat - Nr. / Data
 Referat - Nr. / Data
 Titlu proiect: Realizare put forat

Pr. nr.
 50/2020

BIROU DE ARHITECTURA
 BOGDAN NITA S.R.L.

Specificatie
 Sef proiect
 Proiectat
 Desenat

Nume:
 arh. Bogdan Nita
 arh. Bogdan Nita
 arh. Bogdan Nita

Semnatura: Scara:
 1:1000
 Data:
 01.2021

Adresa: Craiova, T24, P1, nr. cad. 20605/1, jud. Dolj
 Beneficiar: Ivan Oprea
 Titlu plansa: Plan de situatie propus

Faza:
 C.U.
 Pl. Nr.
 A01

