
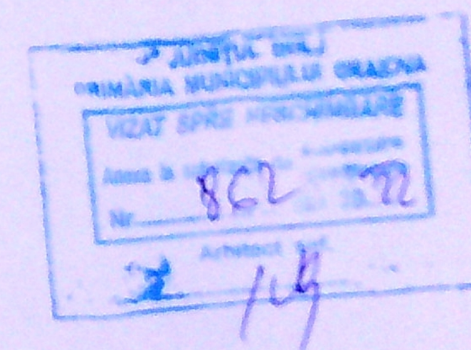


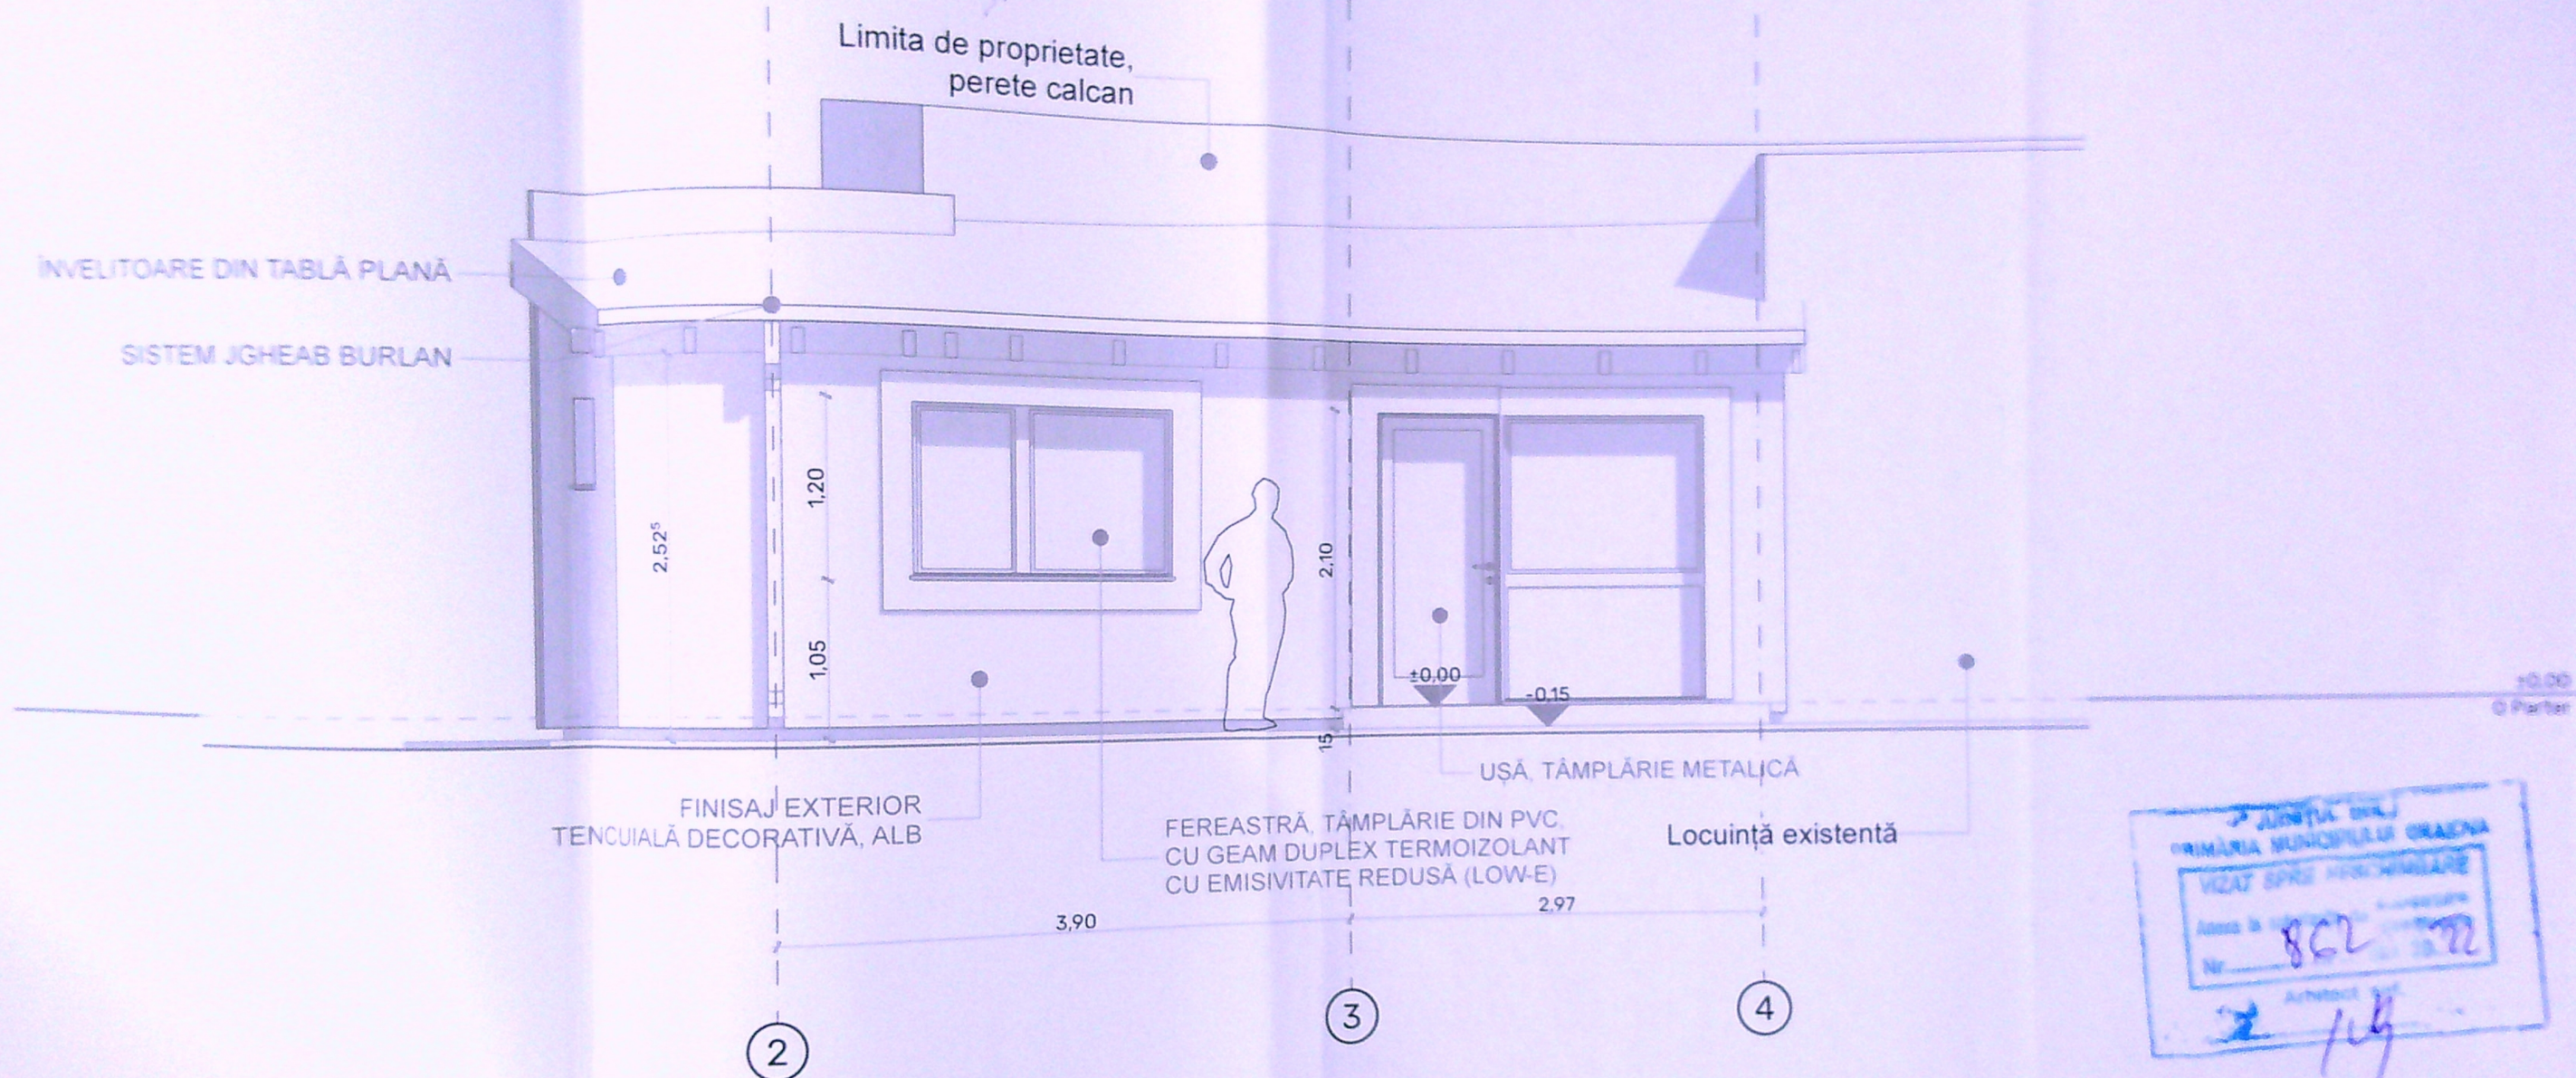


S teren: 298 mp, Funcțiune: CABINET TEHNICĂ MEDICALĂ DENTARĂ

ntele soluții sunt în concordanță și reflectă tema de proiectare înaintată de către Beneficiar.
nile parapeților (H.p.) ferestrelor, ușilor sunt calculate de la cota finită a pardoselei fiecărui nivel.
e de comandarea tâmplăriei, executantul va face obligatoriu releveul golurilor.
u o dimensionare corespunzătoare se va ține seama de grosimea polistirenului cu care se plachează glafurile și șpale
orul sistemului de tâmplărie se va asigura că sunt respectate prevederile CR 1-1-3 - 2012 și CR 1-1-4 - 2012 referitoare
ate de zăpadă, respectiv vânt.

sa nr./ Data
sa nr. 53
Nr. proiect: 18/2021
Data: 2021
Faza: D.T.A.C.
Nr. planșă: A.07
Format planșă: A3 (420x297 mm)


Limita de proprietate,
perete calcan

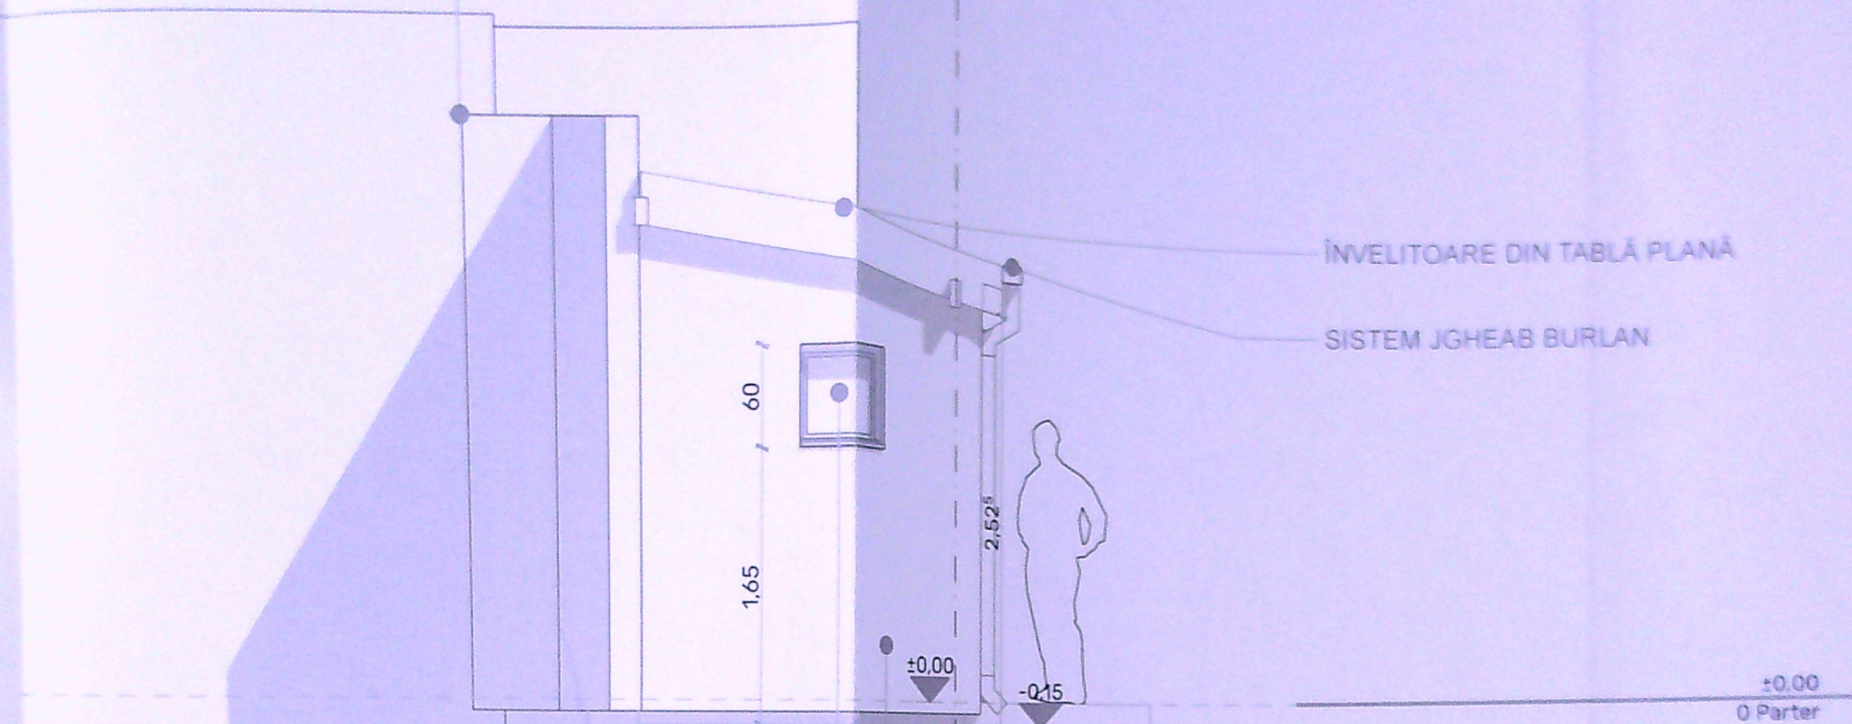

FEREASTRĂ, TÂMLĂRIE DIN PVC,
CU GEAM DUPLEX TERMOIZOLANT
CU EMISIVITATE REDUSĂ (LOW-E)

FINISAJ EXTERIOR
TENCUIALĂ DECORATIVĂ, ALB

±0.00
0 Parter

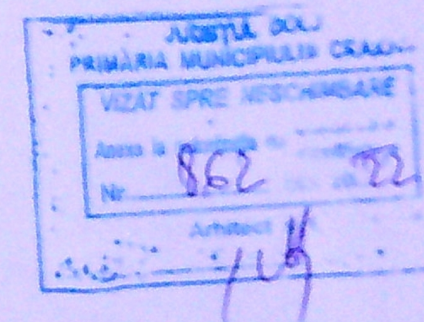



(A)

S teren: 298 mp, Funcțiune: CABINET TEHNICĂ MEDICALĂ DENTARĂ
Clasa de importanță: IV, Categ. de importanță: D
S_c CONSTRUCTIE: 29 mp, S_d CONSTRUCTIE: 29 mp, S_e CONSTRUCTIE: 23.54 mp, Rh: P

Ve
Ve
Se
Pr
Ri
Vi

18/2021
21
blanșă:
(297 mm)

entele soluții sunt în concordanță și reflectă tema de proiectare înaintată de către Beneficiar.
mile parapetilor (H.p.) ferestrelor, ușilor sunt calculate de la cota finită a pardoselei fiecărui nivel.
e de comandarea tâmplăriei, executantul va face obligatoriu releveul golurilor.
u o dimensionare corespunzătoare se va ține seama de grosimea polistirenului cu care se plachează glafurile și șpaletii.
orul sistemului de tâmplărie se va asigura că sunt respectate prevederile CR 1-1-3 - 2012 și CR 1-1-4 - 2012 referitoare la
ate de zăpadă, respectiv vânt.

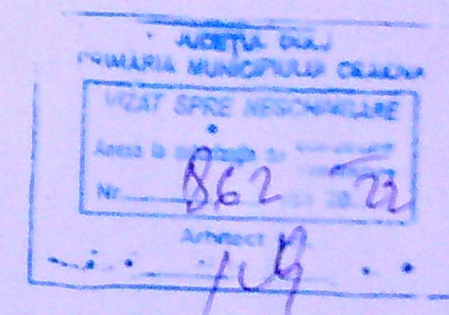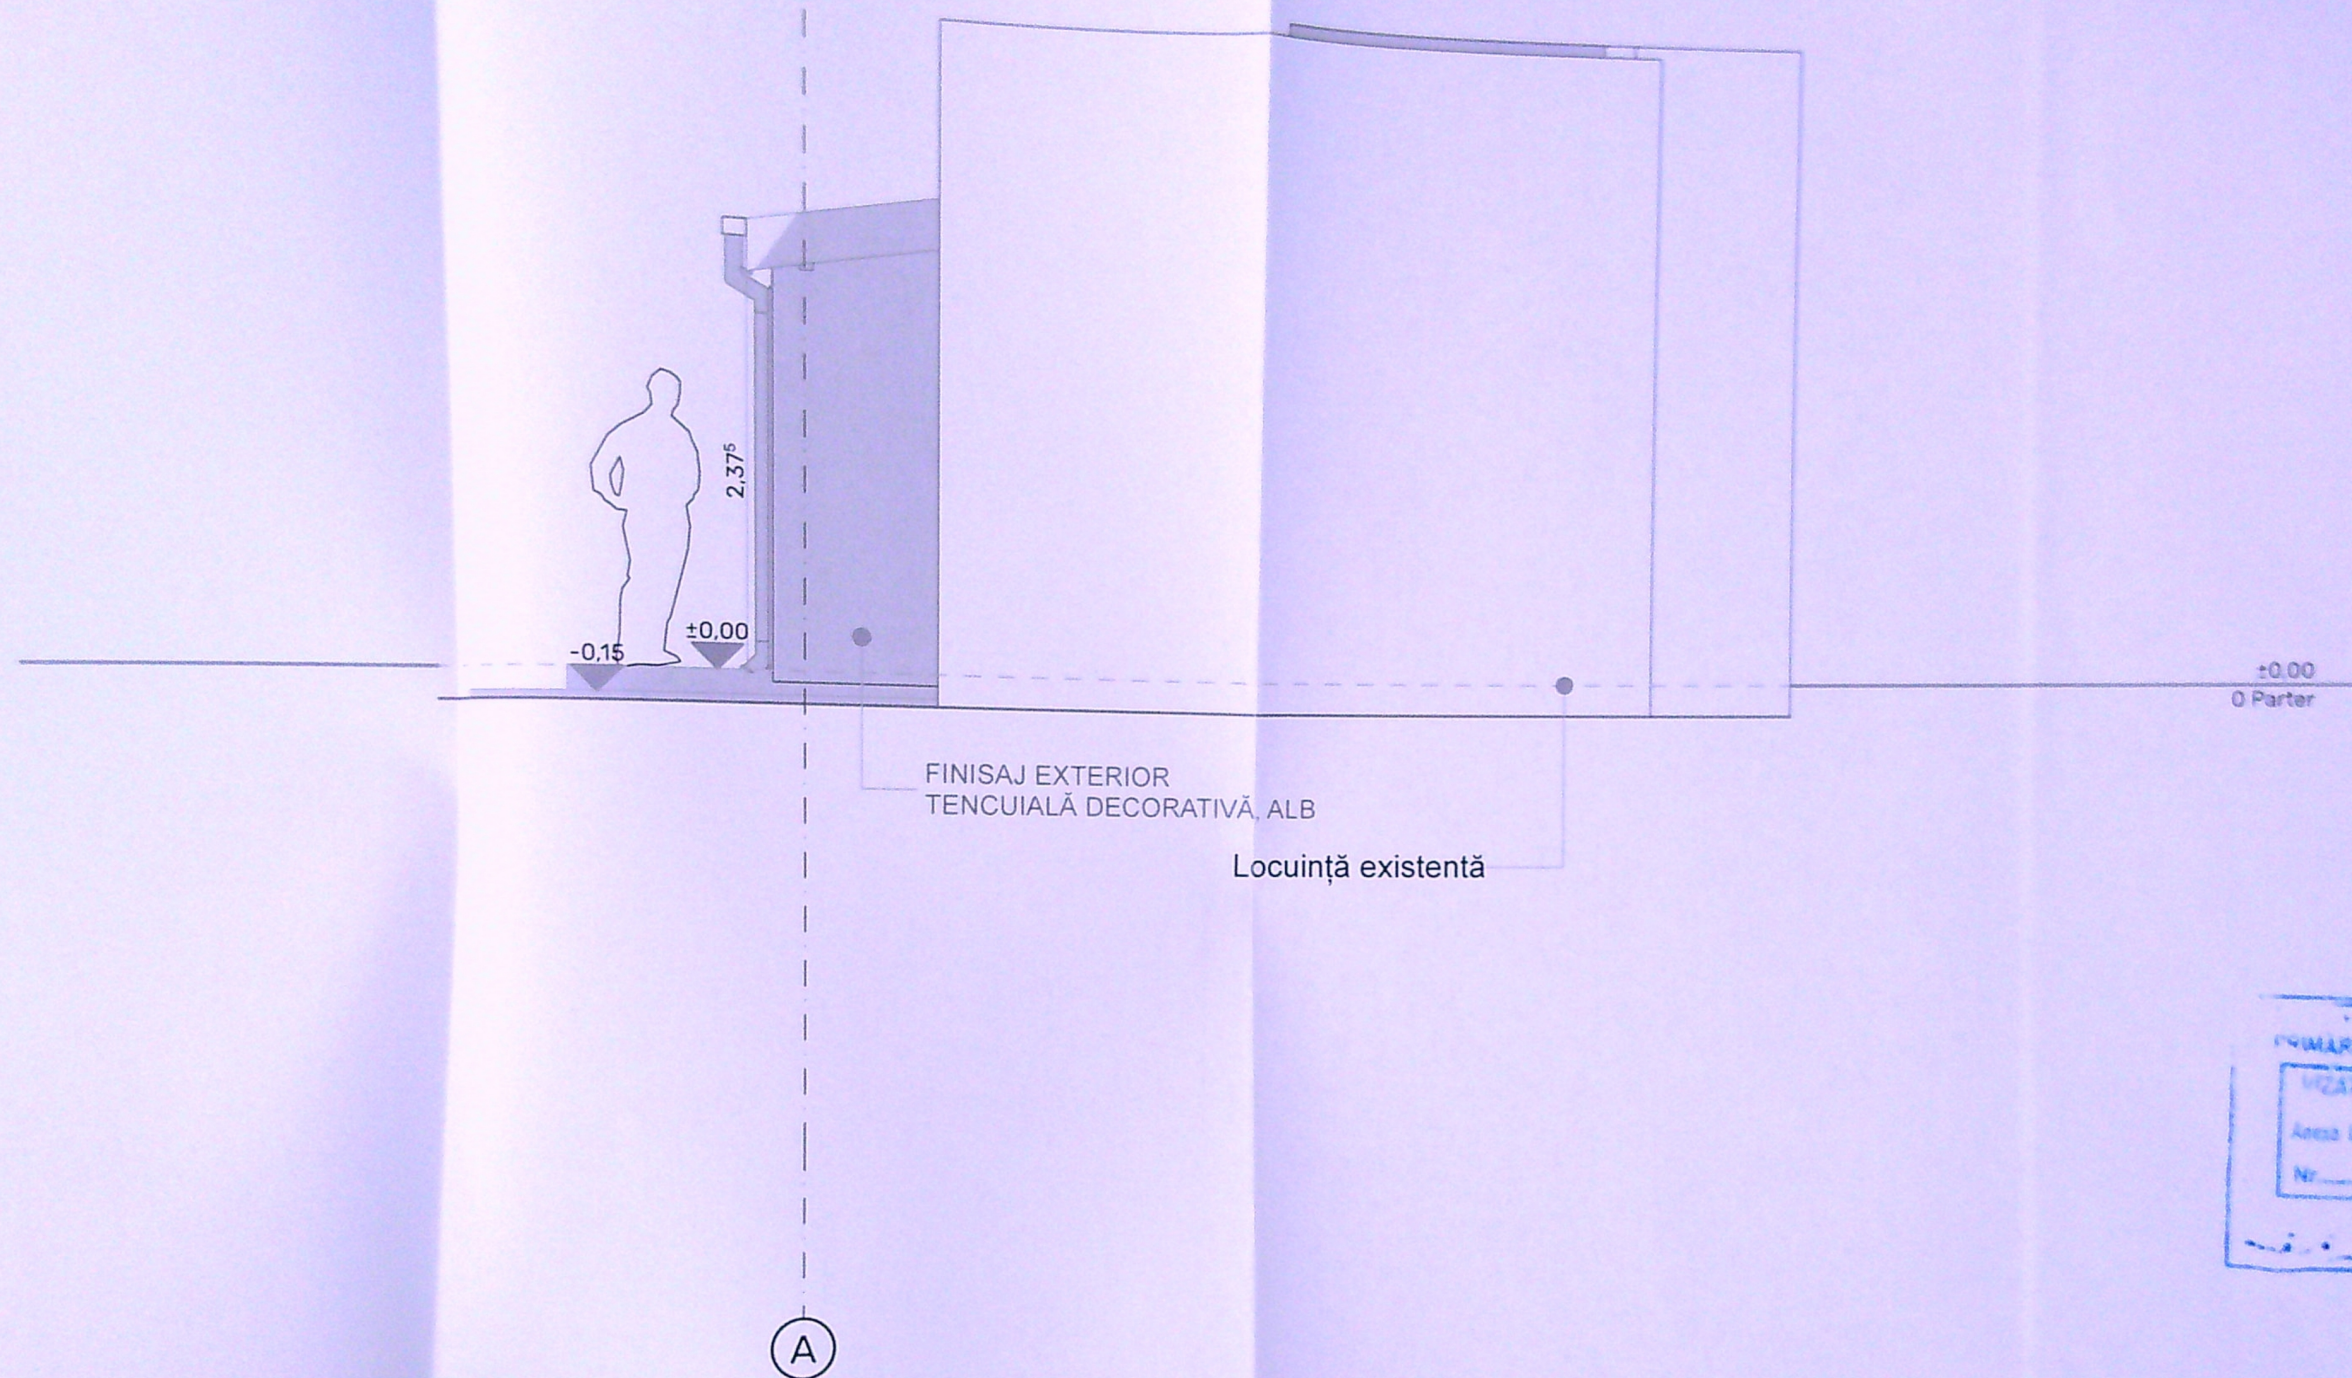

S teren: 298 mp, Funcțiune: CABINET TEHNICĂ MEDICALĂ DENTARĂ

Clasa de importanță: IV, Categ. de importanță: D

S_c CONSTRUCȚIE: 29 mp, S_d CONSTRUCȚIE: 29 mp, S_u CONSTRUCȚIE: 23.54 mp, Rh: P

Verificator	Nume	Semnătură	Cerința	Referatul/Expertiza nr./ Data
Verif./Exp.				

LUK LIMO ARCHITECTURE S.R.L.

Beneficiar:

Prezentarea soluțiilor sunt în concordanță și reflectă tema de proiectare înaintată de către Beneficiar.
 Înălțimile parapetelor (H.p.) ferestrelor, ușilor sunt calculate de la cota finită a pardoselei fiecărui nivel.
 Pentru comandarea tâmplăriei, executantul va face obligatoriu releveul golurilor.
 Pentru o dimensionare corespunzătoare se va ține seama de grosimea polistirenului cu care se plachează glafurile și șpaletii.
 Pentru sistemul de tâmplărie se va asigura că sunt respectate prevederile CR 1-1-3 - 2012 și CR 1-1-4 - 2012 referitoare la
 date de zăpadă, respectiv vânt.

53
 Iect: 18/2021
 2021
 C.
 anșă:
 at planșă:
 (20x297 mm)