


PLAN DE AMPLASAMENT SI DELIMITARE A IMOBILULUI - LOT 1
Sistem de proiectie STEREOGRAFIC 1970
Scara 1:500 Intravilan

Nr. cad.	Suprafata masurata	Adresa Imobil
245887	600 mp	Mun. Craiova, str. Malinului, nr. 82, (fost Str. Ramuri, nr. 100, T16, P13), Jud. Dolj.
Cartea funciara nr.	Unitatea Administrativ Teritoriala (UAT)	
	CRAIOVA	

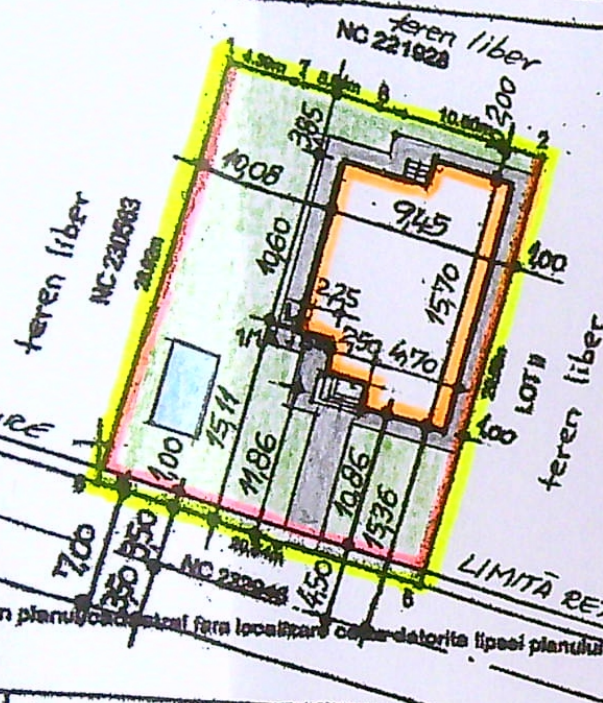

Imobil inregistrat in planul cadastral fara localizare a celei datorita tipului planului parcelar

A. Date referitoare la teren

Nr. parcela	Categoria de folosinta	Suprafata (mp)	Mentuni
1/1	A	600	
	Total	600	Teren intravilan partial imprejmuit cu gard de camp.

B. Date referitoare la constructii

Cod constr.	Destinatie	Supr. constructia la sol (mp)	Mentuni
	Total		

Suprafata total masurata = 600 mp

Executant: Ing. Clochia Andreea-Constanta
Persoana fizica autorizata de ANCPI sa asigure lucrul de cadastru, geodezie si cartografie
Certificat de autorizare seria RO-DJ-F, nr. 0228
Categorie C

Confirm executarea masuratorilor la teren, corectitudinea intocmirii documentatiei cadastrale si corespundenta acesteia cu realitatea din teren

Andreea-Constanta
Clocchia
Semnatura

Semnatura digitala de Andreea-Constanta Clocchia
Data: 2020.12.09
09:40:58 +02'00'

Inspector
Confirm introducerea imobilului in baza de date integrata si atribuirea numarului cadastral


Semnatura si paraf
Gabriela Bondei
Data: 2020.12.10
15:43:03 +02'00'

Stampila BCPI

LEGENDA:

- LIMITA PROPRIETATE - ACTUALA
- IMPREJMUIRE PROPUSA - L = 77,02 ml
- LOCUINTA Sp+P+M - PROPUSA - S.C. = 128,30 mp; S.D. = 260,38 mp
- ALEI SI TROTUARE CE SE VOR AMENAJA IN INCINTA - S = 88,45 mp
- PLATFORMA BETONATA - PARCAJ AUTO - S = 12,50 mp
- SPATII VERVI CE SE VOR AMENAJA IN INCINTA - S = 370,75 mp

S teren = 600,00 mp
S.C. propusa = 128,30 mp
S.D. propusa = 260,38 mp
P.O.T. propus = 21%
C.U.T. propus = 0,43

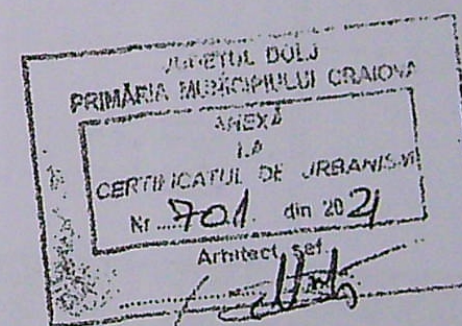


JUDETUL DOLJ
PRIMARIA MUNICIPIULUI CRAIOVA
VIZAT SPRE NESCHIMBARE
Nr. 1166 din 2021

ORDINUL ARHITECTILOR
DIN ROMANIA
00052
Mihaila Elena IANOVIC

00052
Mihaila Elena IANOVIC

TA	REFERAT	EXPERTIZA	/NR.	/DATA:
	Beneficiar:	DAMESCU MIHAI - ALEXANDRU SI DAMESCU ADELINA - MARILENA	Pr. nr.	
	Amplasament:	MUN. CRAIOVA, ALEEA 5 RAMURI, NR. 18A, JUDETUL DOLJ	14/2021	
A	Titlu proiect:		Faza:	
00	CONSTRUIRE LOCUINTA Sp+P+M SI IMPREJMUIRE		C.U.+	
A	TEREN PARTIALA - LATURILE DE SUD, EST SI VEST		DTAC.	
21	Titlu planșă:	PLAN DE SITUATIE	Planșă nr.	
			A 4'	

84

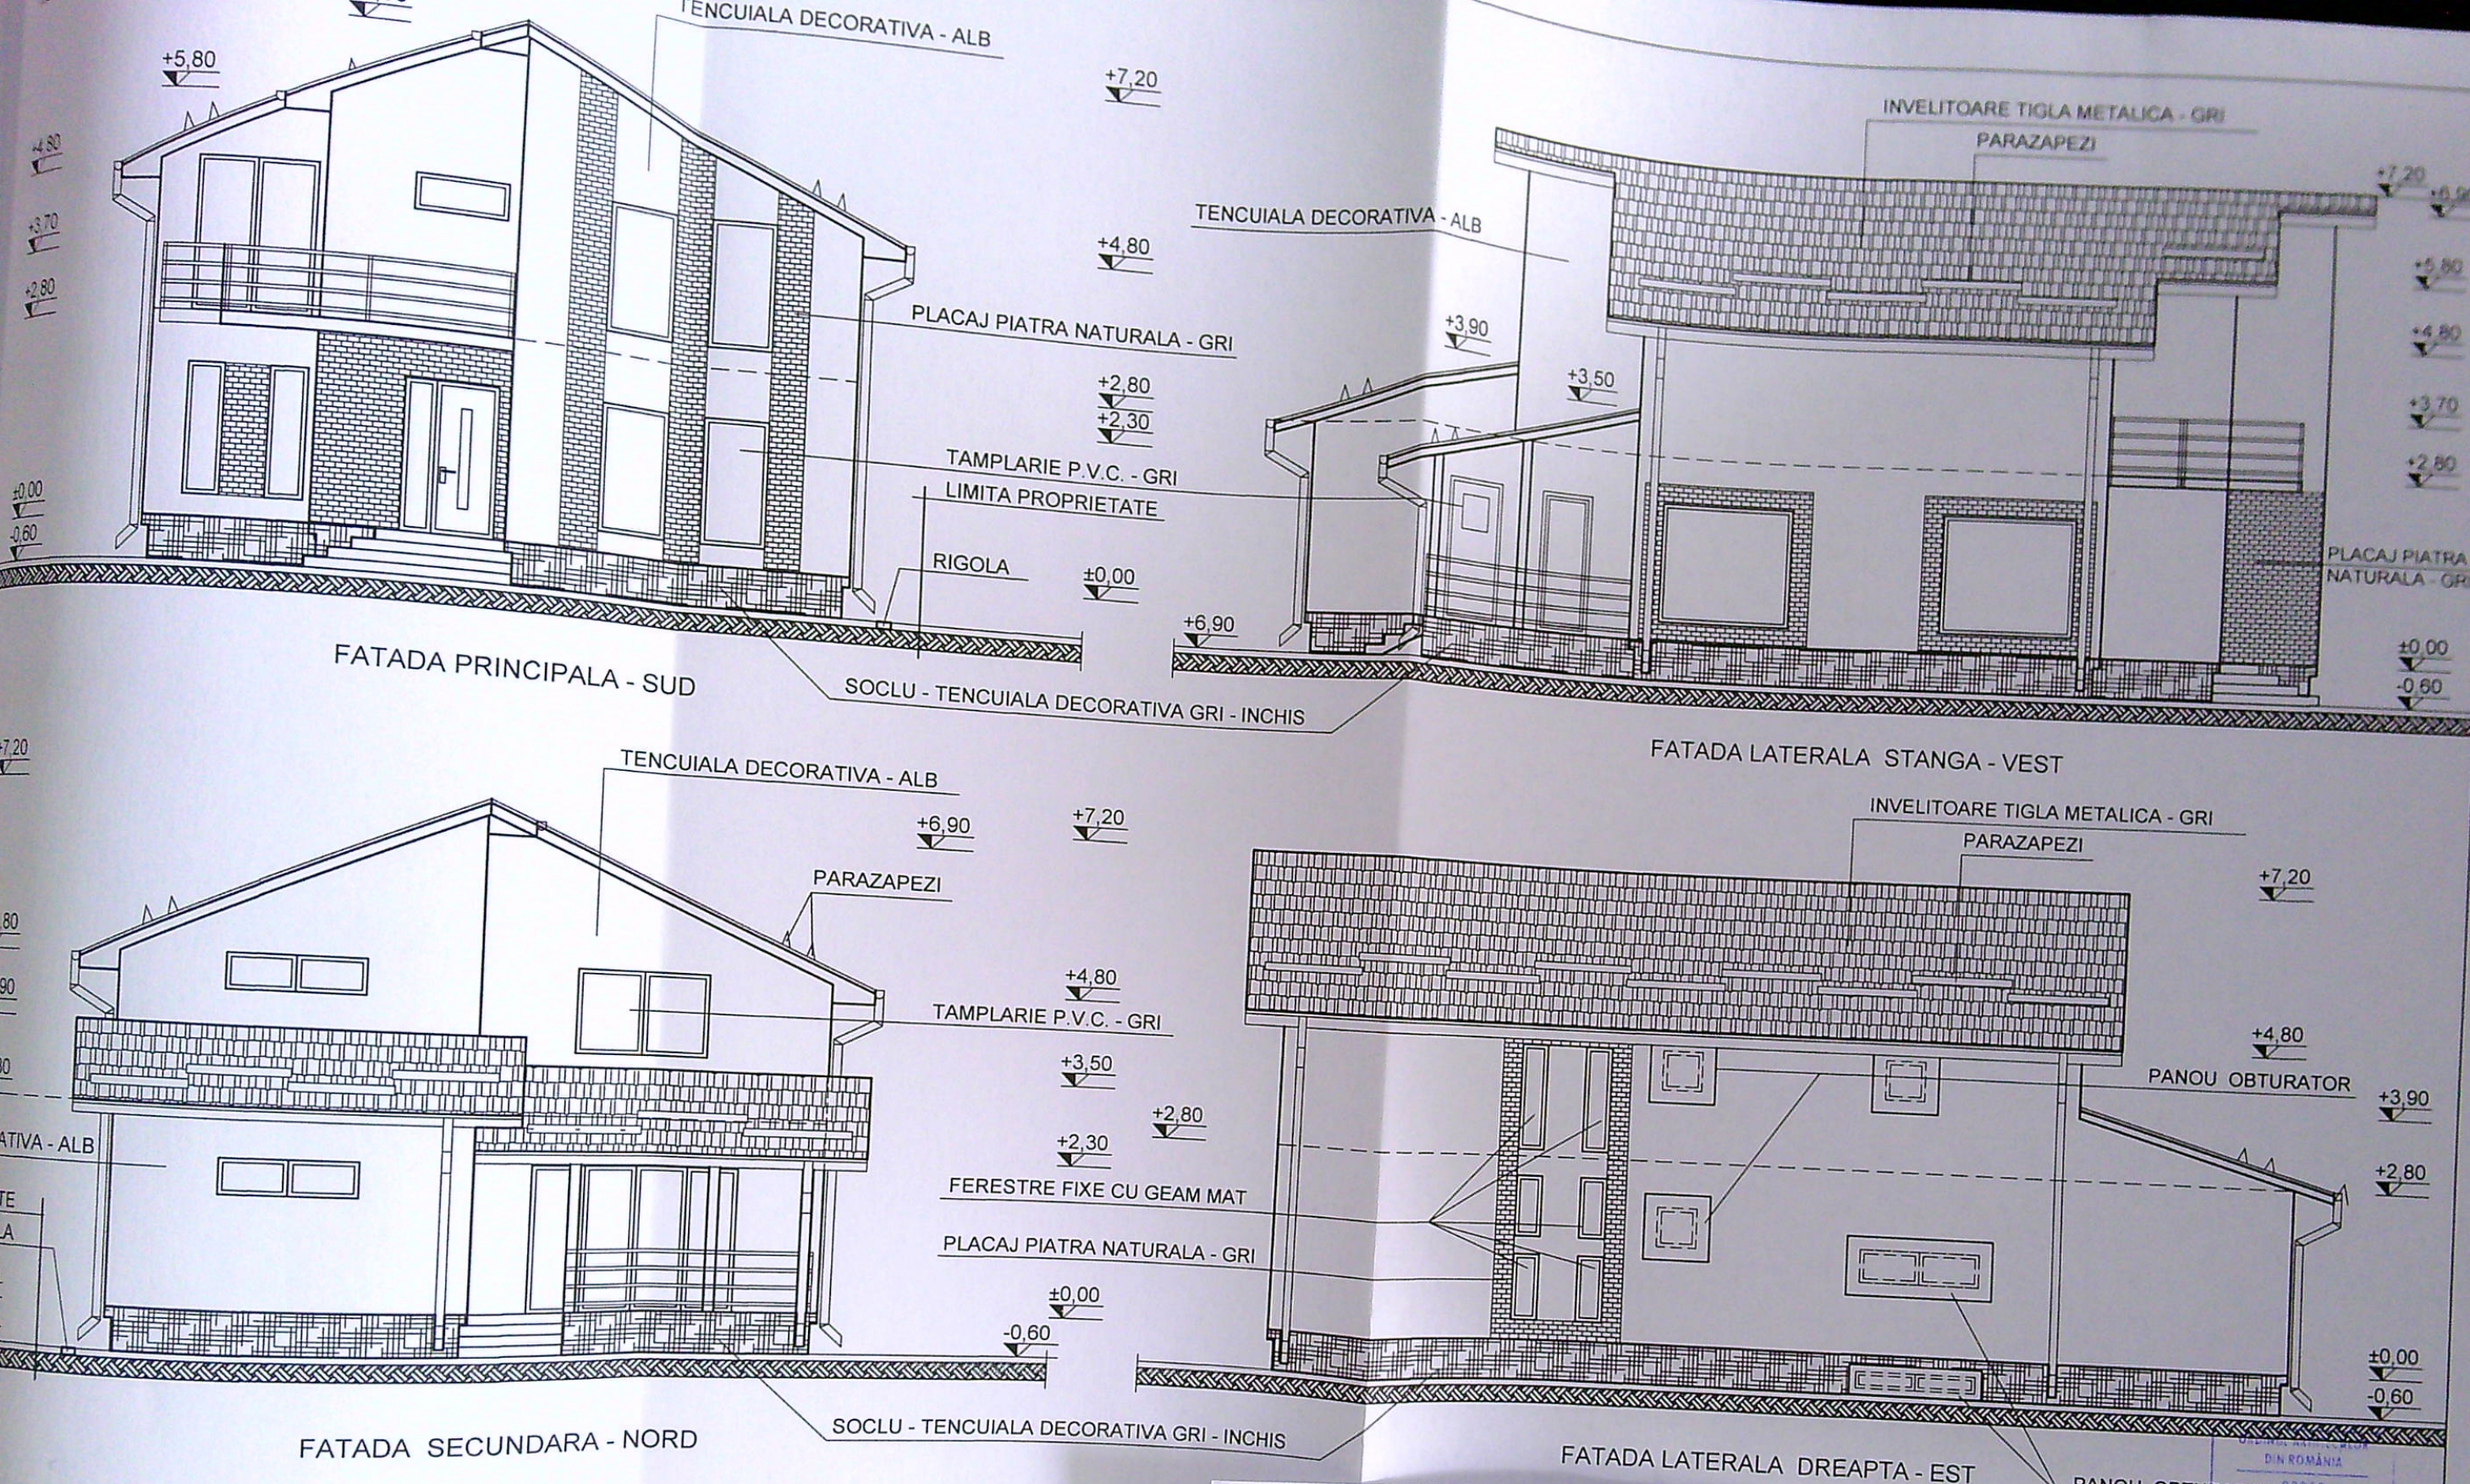

JUDETUL DOLJ
 PRIMĂRIA MUNICIPIULUI CRAIOVA
 VIZAT SPRE NECONSTRUIE
 Nr. 1166 / 21

DIN ROMANIA			
Mihaela Elena IANOVIC			
Activitate cu drept de semnătură			
REFERAT	/ EXPERTIZA	/ NR.	/ DATA:
Beneficiari:	DAMESCU MIHAI - ALEXANDRU SI DAMESCU ADELINA - MARILENA	Pr. nr.	14 / 2021
Amplasament:	MUN. CRAIOVA, ALEEA 5 RAMURI, NR. 16A	Faza:	D.T.A.C.
Titlu proiect:	CONSTRUIRE LOCUINTA Sp+P+M SI IMPREJMUIRE TEREN PARTIALA - LATURILE DE SUD, EST SI VEST	Plansa nr.	A 10
Titlu planşa:	FATADE		

90