
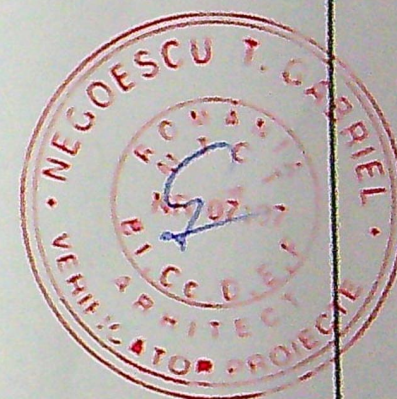


ZEN STUDIO

JUDETUL DOLU
PRIMARIA MUNICIPIULUI CRAIOVA
VIZAT SPRE NESCHIMBARE
NR. 6
Anexa la autorizatia de construire
Nr. 1292
Anexa la set

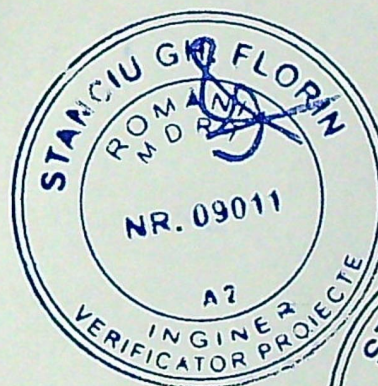

ORDINUL ARHITECTURILOR
DIN ROMANIA
5019
Andrei-Daniel
FLOREA
AUTORUL SI DESFASURATORUL PROIECTULUI

CATEGORIA DE IMPORTANTA "C"
CLASA DE IMPORTANTA III

Proiect nr.
7/2022

Faza:
D.T.A.C.

Rev: 00
Planşa
A02

atic orizontal
TERMOSISTEM - POLISTIREN
EXPANDAT IGNIFUGAT 10 CM
protecție atic
GLAF TABLA ZINCATĂ

atic orizontal:
TERMOSISTEM
EXPANDAT IG
protecție atic:
GLAF TABLA Z

bordarea cu fasii orizontale
continue de material termoizolant
cu clasa de reacție la foc A1 sau
A2-s1, d0 dispuse în dreptul
planșeelor clădirii, cu lățimea de
min. 0,30m și cu aceeași grosime
materialului termoizolant utilizat la
termoizolarea fațadei

bordarea cu fasii oriz
continue de material
cu clasa de reacție la
A2-s1, d0 dispuse în d
planșeelor clădirii, cu l
min. 0,30m și cu aceea
materialului termoizolan
termoizolarea fațadei

ROST
CLADIRE
ÎNVECINATĂ

tamplarie nouă
TAMPLARIE PVC CU PROFILE
PENTACAMERALE ȘI GEAM
TERMOIZOLANT LOW-E

tamplarie nouă:
TAMPLARIE PVC CU PR
PENTACAMERALE ȘI G
TERMOIZOLANT LOW-E

bordaj ferestre
termosistem cu POLISTIREN
EXPANDAT IGNIFUGAT DE 3 CM

bordaj ferestre:
termosistem cu POLISTI
EXPANDAT IGNIFUGAT

glaf exterior ferestre
TABLA VOPSITĂ ÎN CAM
ELECTROSTATIC, ALB

glaf exterior ferestre:
TABLA VOPSITĂ ÎN CAM
ELECTROSTATIC, ALB

pereti exteriori
termosistem cu POLISTIREN
EXPANDAT IGNIFUGAT DE 10 CM
EPS 120
finisaj: TENCUIALA DECORATIVĂ

pereti exteriori
termosistem cu POLISTIREN
EXPANDAT IGNIFUGAT
EPS 120
finisaj: TENCUIALA DEC

pereti exteriori (socolu):
termosistem cu POLISTIREN
EXTRUDAT DE 8 CM
finisaj: TENCUIALA DECORATIVĂ

placare intrados planșeu
termosistem cu polistiren
expandat ignifugat 15 cm
finisaj: tencuiala decorativă

placare intrados planșeu
termosistem cu polistiren
expandat ignifugat 15 cm
finisaj: tencuiala decorativă




pereti exteriori
termosistem cu POLISTIREN
EXTRUDAT DE 8 CM
finisaj: TENCUIALA DECORATIVĂ

Soluție parapet tip 10 (SP10)
Parapet realizat ulterior construcției
care se desface și se

Soluție parapet tip 1 (SP1)
Parapet din sticlă armată pe
structura metalică

PROIECTANT:

S.C. CONCRETE & DE
SOLUTIONS

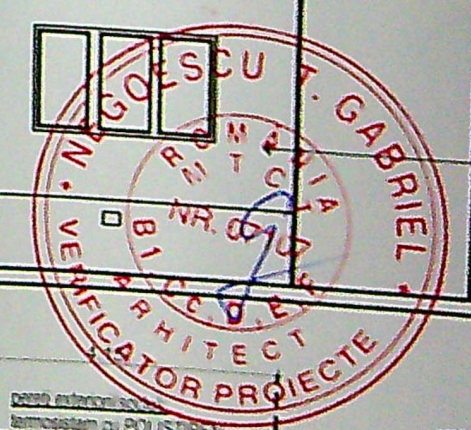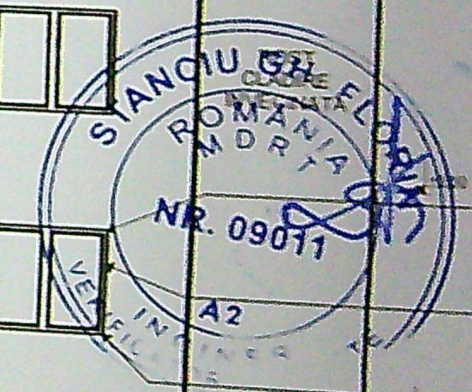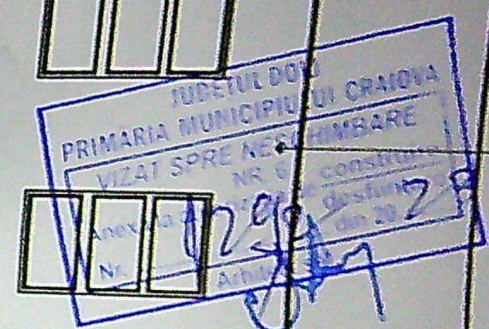

atic horizontal:
TERMOISISTEM - POLISTIREN
EXPANDAT IGNIFUGAT 10 CM
protecție atic:
GLAF TABLA ZINCATA

atic horizontal:
TERMOISISTEM - POLISTIREN
EXPANDAT IGNIFUGAT 10 CM
protecție atic:
GLAF TABLA ZINCATA

bordura cu fasii orizontale
tinute de material termoizolant
clasa de reacție la foc A1 sau
A2-s1, d0 dispuse în dreptul
inselelor clădirii, cu lățimea de
30cm și cu aceeași grosime a
materialului termoizolant utilizat la
termoizolarea fațadei

pereti exteriori:
termoisistem cu POLISTIREN
EXPANDAT IGNIFUGAT DE 10 CM -
TENCUALA DECORATIVA

tamplarie noua:
TAMPLARIE PVC CU PROFILE
PENTACAMERALE SI GEAM
TERMOIZOLANT LOW-E

borduri ferestre:
termoisistem cu POLISTIREN
EXPANDAT IGNIFUGAT DE 3 CM

glaf exterior ferestre:
TABLA VOPSITA IN CAMP
ELECTROSTATIC, ALB

pereti exteriori:
termoisistem cu POLISTIREN
EXPANDAT IGNIFUGAT DE 10 CM -
EPS 120
TENCUALA DECORATIVA


pereti exteriori:
termoisistem cu POLISTIREN
EXPANDAT IGNIFUGAT DE 10 CM -
EPS 120
TENCUALA DECORATIVA

tamplarie noua:
TAMPLARIE PVC CU PROFILE
PENTACAMERALE SI GEAM
TERMOIZOLANT LOW-E

borduri ferestre:
termoisistem cu POLISTIREN
EXPANDAT IGNIFUGAT DE 3 CM

glaf exterior ferestre:
TABLA VOPSITA IN CAMP
ELECTROSTATIC, ALB

pereti exteriori:
termoisistem cu POLISTIREN
EXPANDAT IGNIFUGAT DE 10 CM -
EPS 120
TENCUALA DECORATIVA

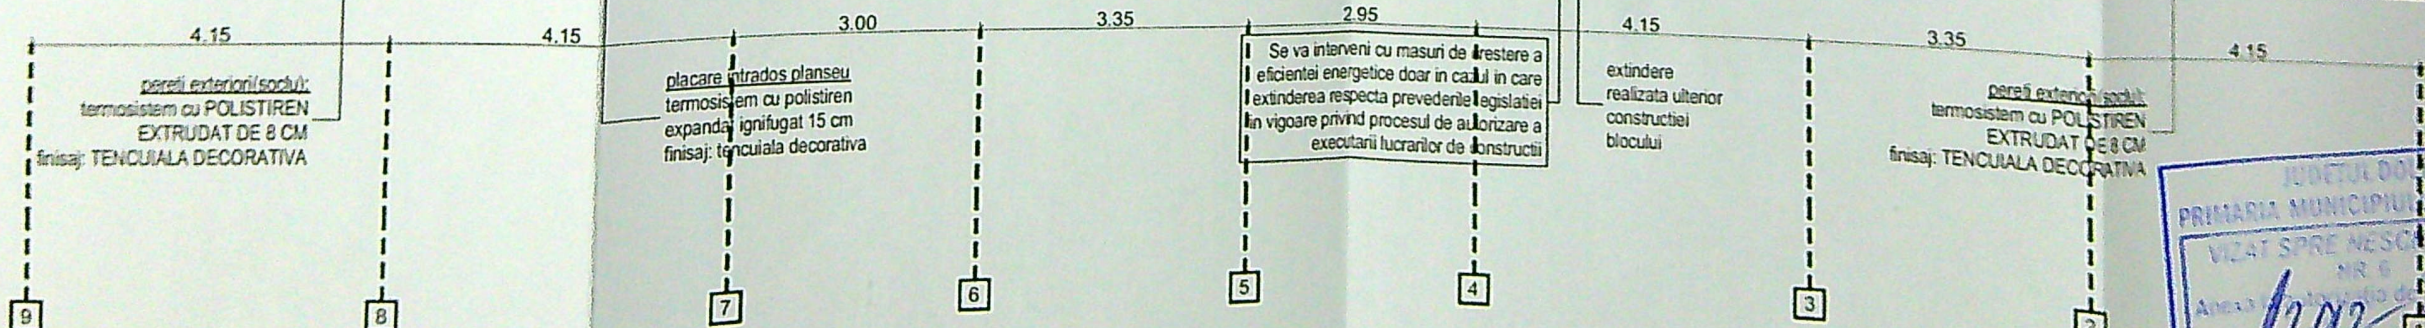

Solutie parapet tip 10 (SP10)

Parapet realizat ulterior constructiei
imobilului ce se desface si se
inlocuieste cu un parapet nou.
Nota: Acolo unde constructorul

Solutie parapet tip 1 (SP1)

Parapet din sticla armata pe
structura metalica ce se desface si
se inlocuieste cu un parapet nou.

PROIECTANT:



ASOCIAREA:
S.C. PEGASUS
ENGINEERING S.R.L.

S.C. CONCRETE & DESIGN
SOLUTIONS S.R.L.

Str. Slt. Zaharia nr. 3
Sector 1

VERIFICATOR PROIECT
ROMANIA
NR. 07107
B.C.D.E.K.
ARHITECT

PRIMARIA MUNICIPIULUI CRAIOVA
VIZAT SPRE NESCHIMBARE
NR. 6
Anexa la proiectul de constructie
Nr. 1292
din 20.12.2017

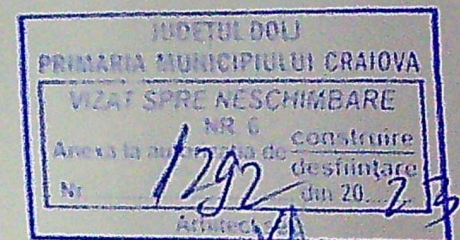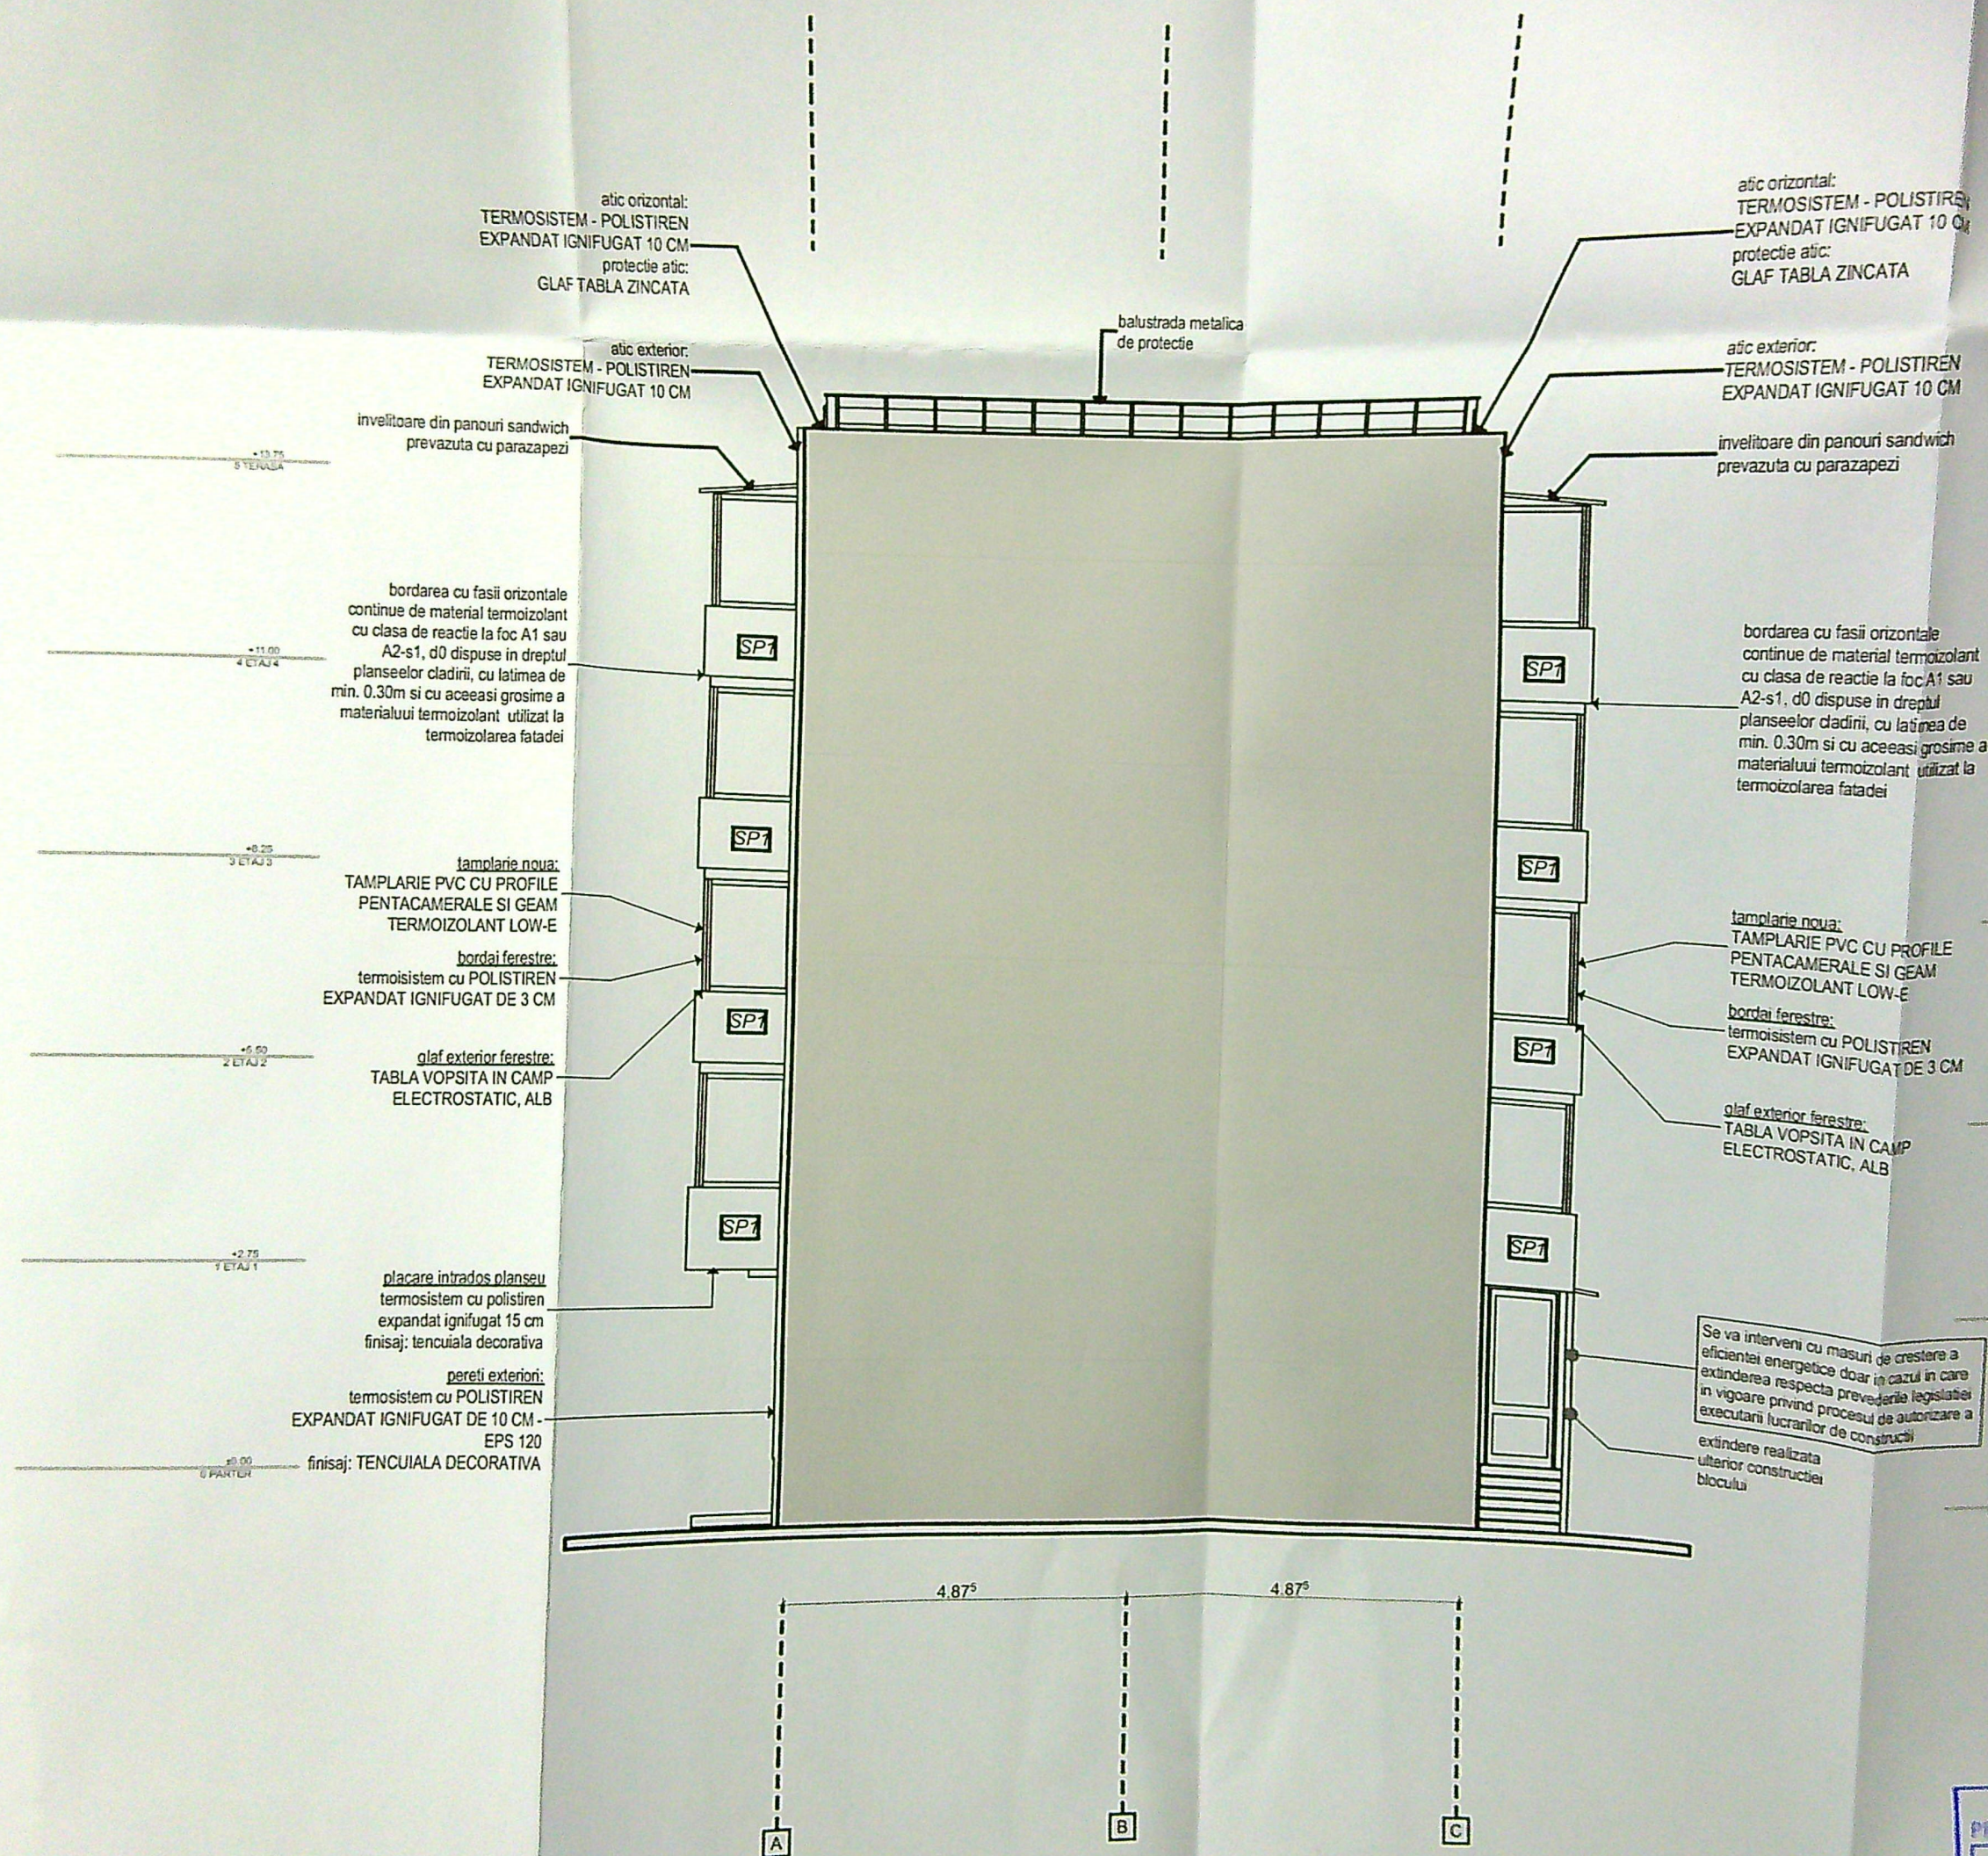

PROIECTANT:
ASOCIAREA:


S.C. CONCRETE & SOLUTII

Solutie parapet tip 10 (SP10)
Parapet realizat ulterior constructiei

SP1

Solutie parapet tip 1 (SP1)
Parapet din sticla armata pe structura metalica pe acoperis

tehnice si a auditorului energetic. omative si legile in vigoare, se vor urma specificatiile tehnice ale materialelor utilizate in reabilitarea termica a blocurilor de locuinte. va lua toate masurile privind protectia muncii si situatiile de

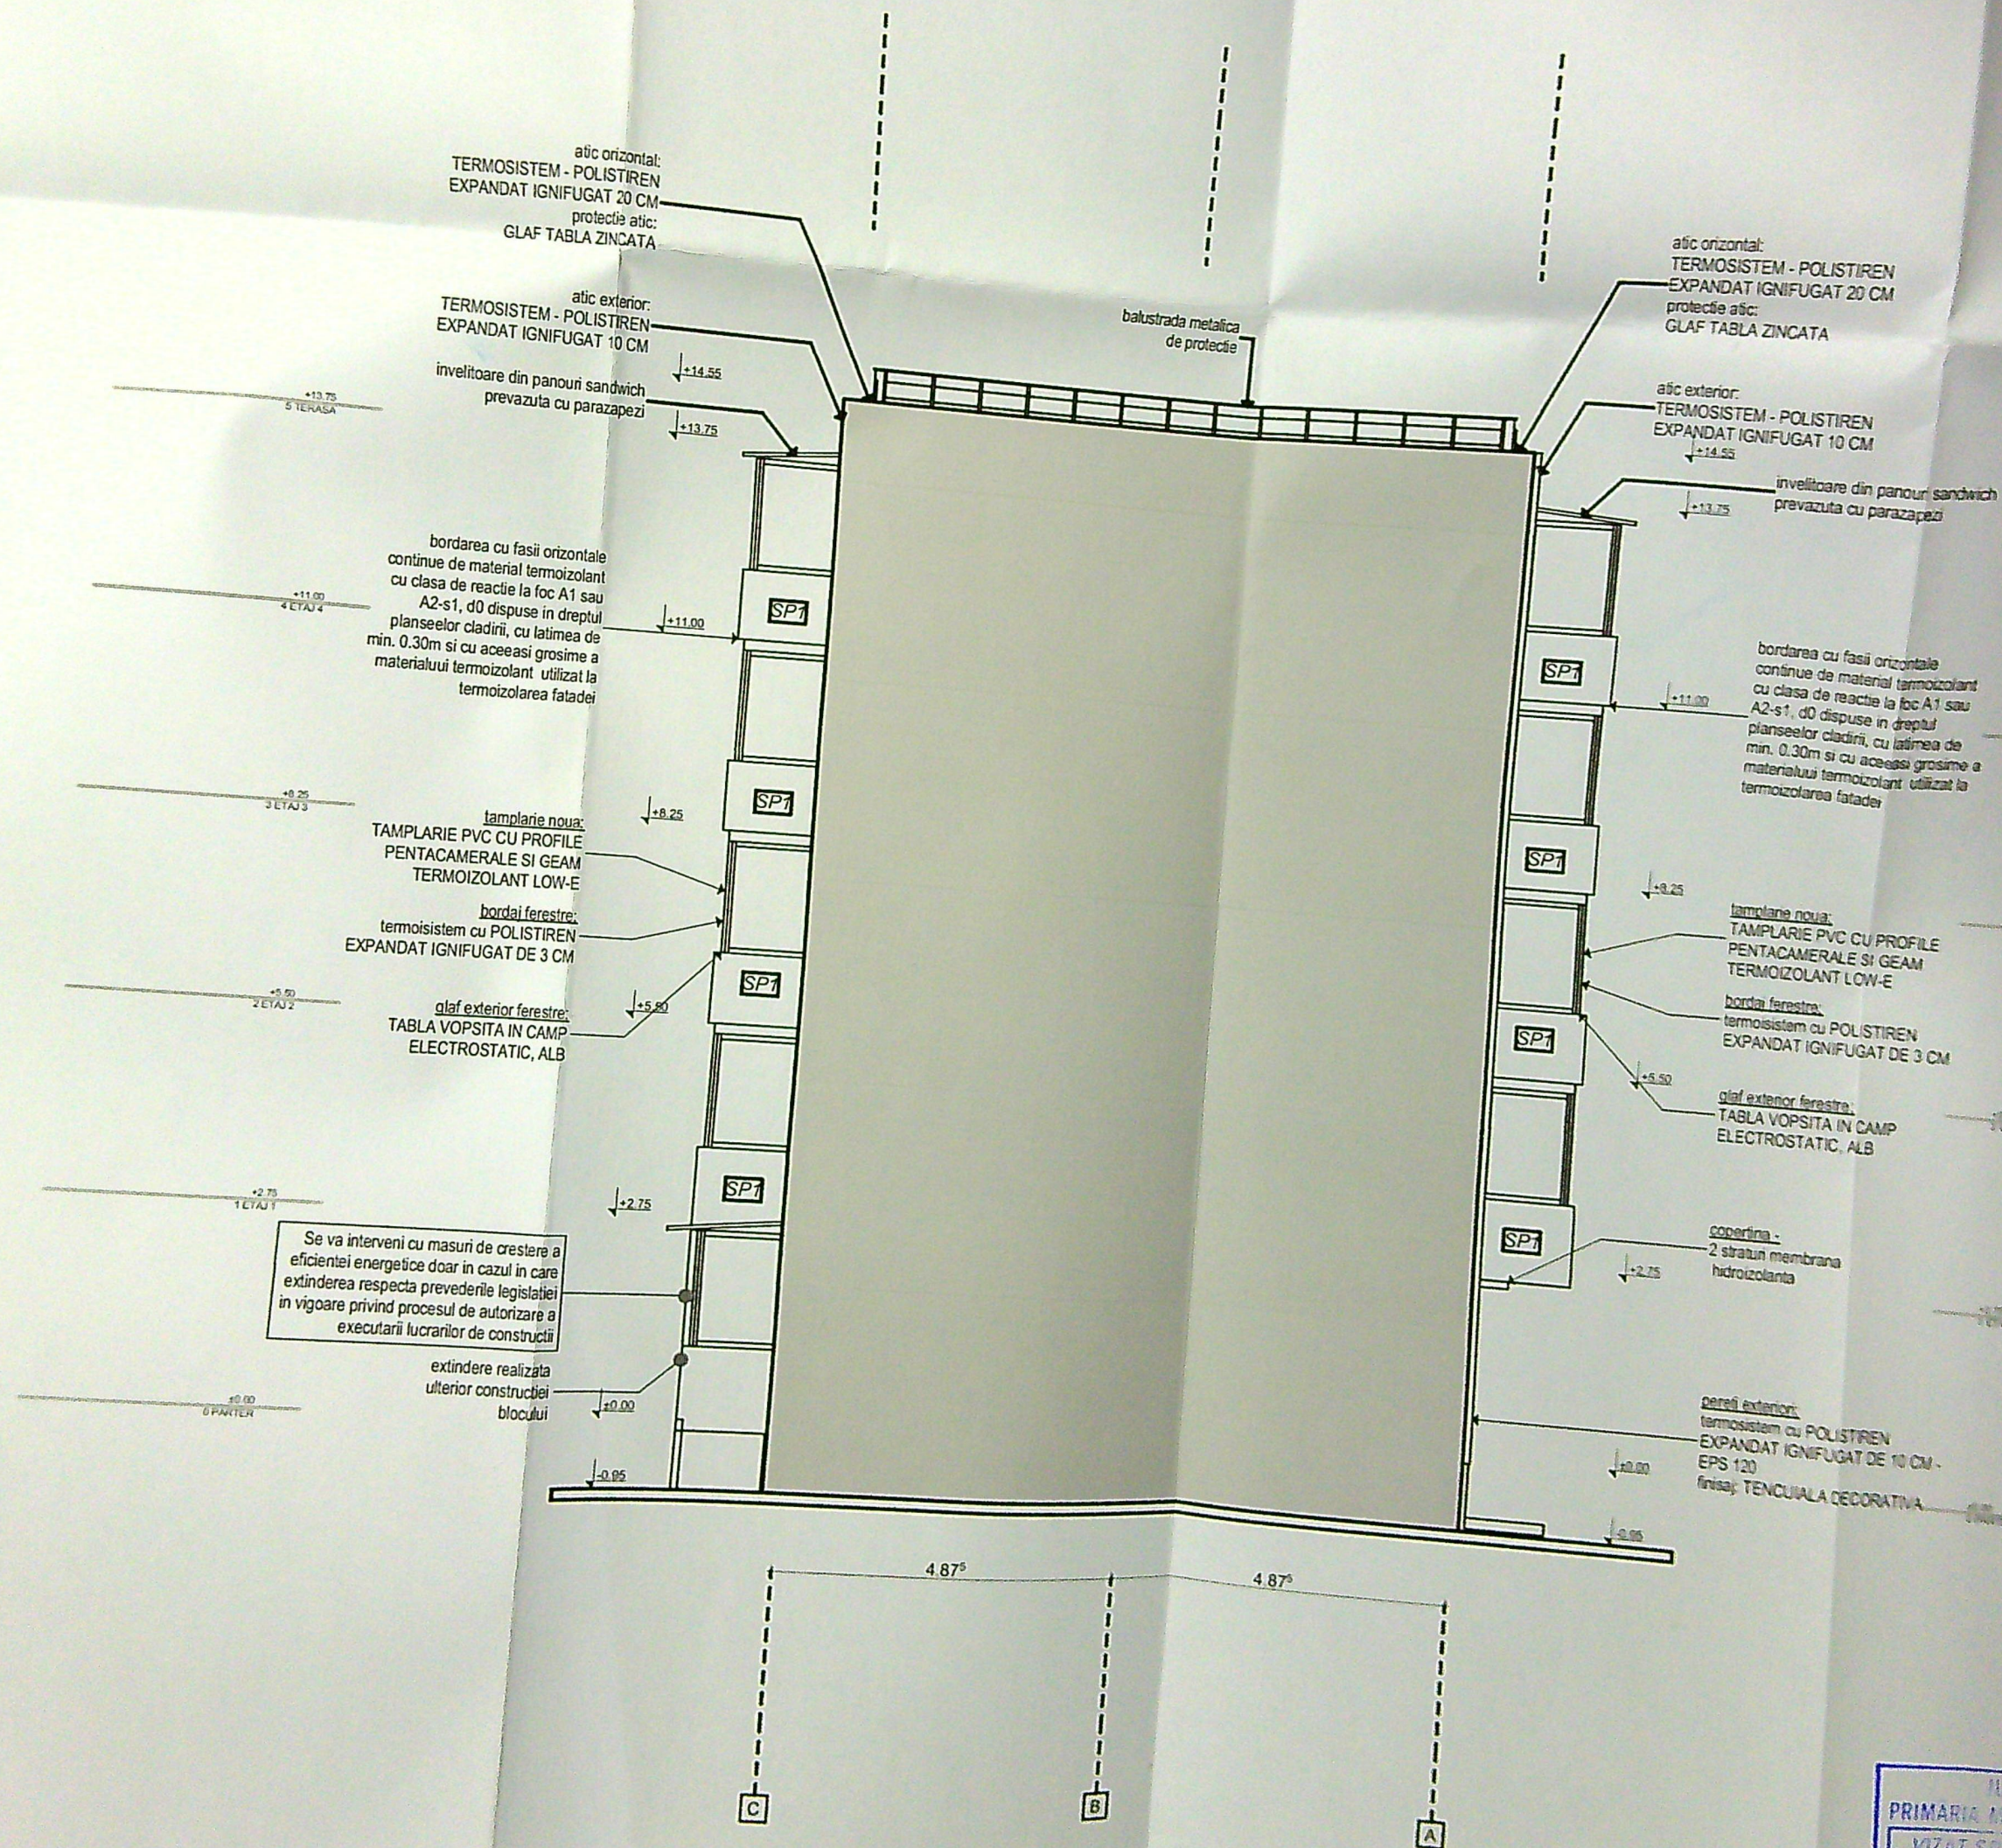

INUTUL DOU
PRIMARIA MUNICIPIULUI CRAIOVA
VIZAT SPRE NESCHIMBARE
NR. 6
Anexa 1 autorizata de construire

NEGOTI
VERIFICAT