


Plan de situație proiectată blocuri b5 sc.1, b5 sc.2, b5 sc.3 si b5 sc.4
SCARA 1:200

SISTEM DE PROIECTIE STEREOGRAFIC 1970
Sistem de cote Local

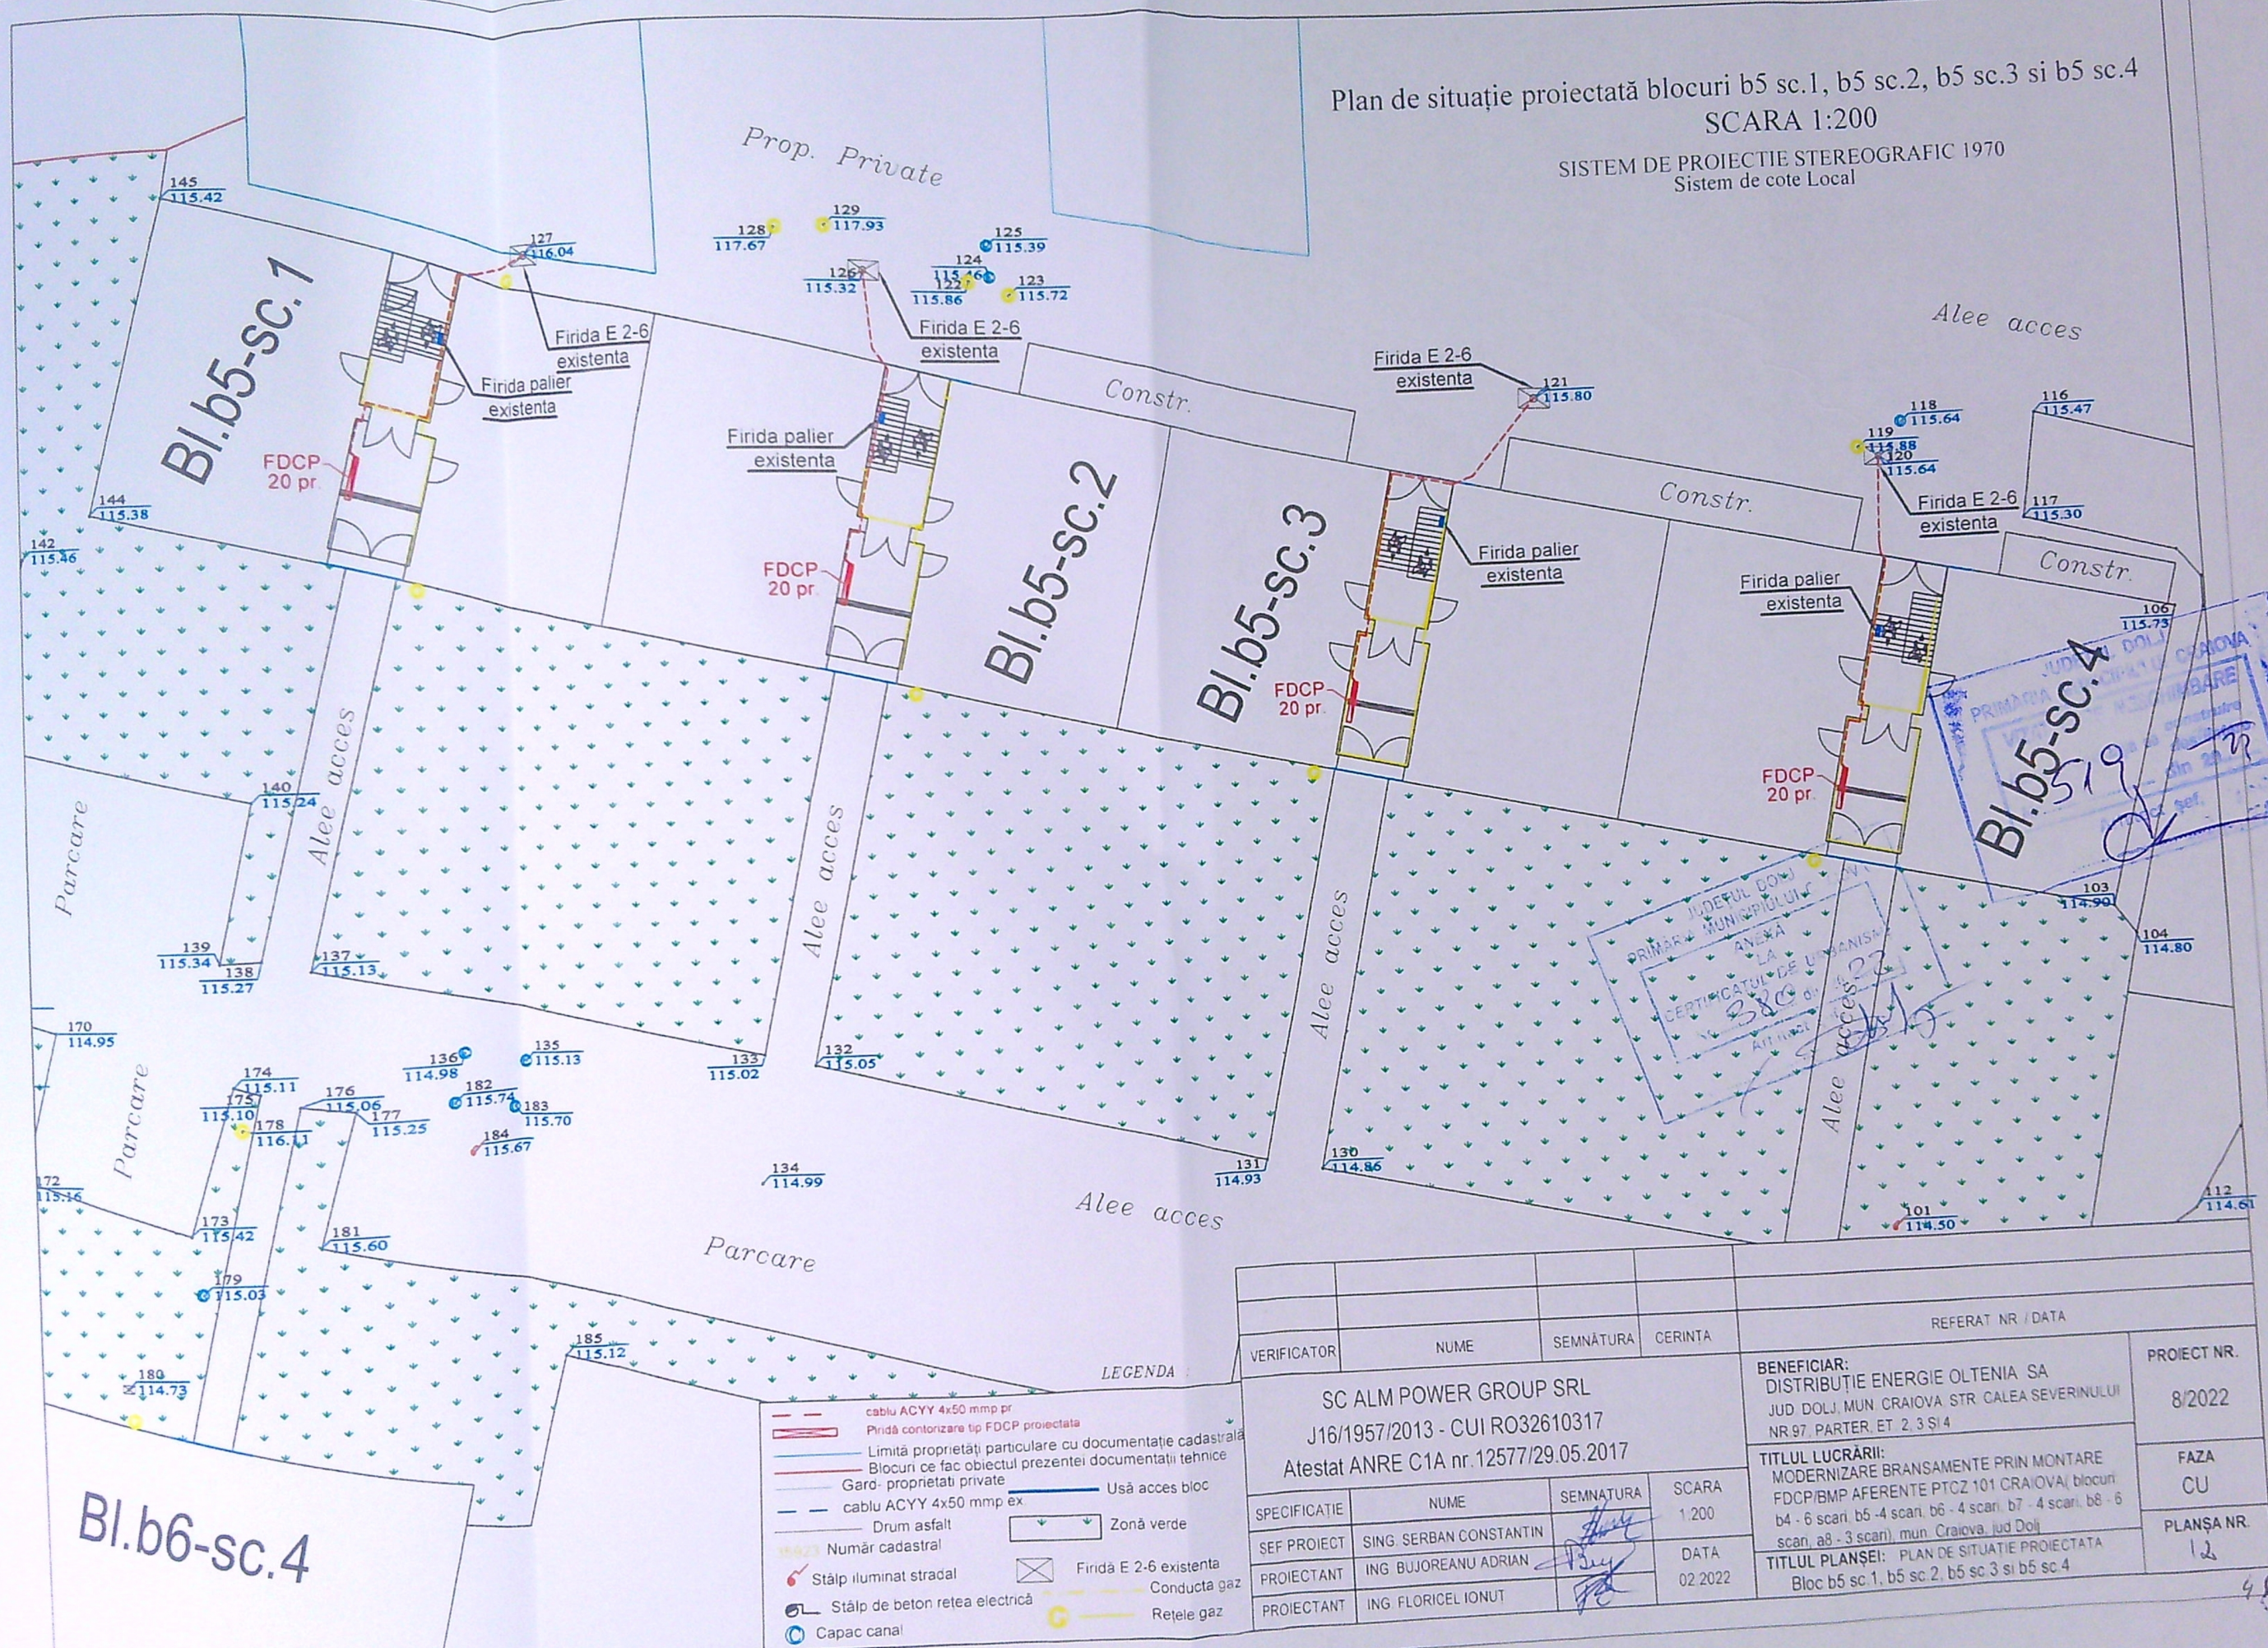

VERIFICATOR	NUME	SEMNĂTURA	CERINȚA	REFERAT NR / DATA	PROIECT NR.
SC ALM POWER GROUP SRL	J16/1957/2013 - CUI RO32610317	Atestat ANRE C1A nr.12577/29.05.2017			8/2022
BENEFICIAR:	DISTRIBUȚIE ENERGIE OLȚENIA SA				
JUD DOLJ, MUN CRAIOVA STR CALEA SEVERINULUI					
NR 97 PARTER ET 2, 3 SI 4					
TITLUL LUCRĂRII:	MODERNIZARE BRANSAMENTE PRIN MONTARE				
FDCP/BMP AFERENTE PTCZ 101 CRAIOVA (blocuri					
b4 - 6 scări, b5 - 4 scări, b6 - 4 scări, b7 - 4 scări, b8 - 6					
scări, a8 - 3 scări), mun. Craiova, jud Dolj					
TITLUL PLANȘII: PLAN DE SITUAȚIE PROIECTATĂ					
Bloc b5 sc.1, b5 sc.2, b5 sc.3 si b5 sc.4					
FAZA	CU				
PLANȘA NR.	12				