



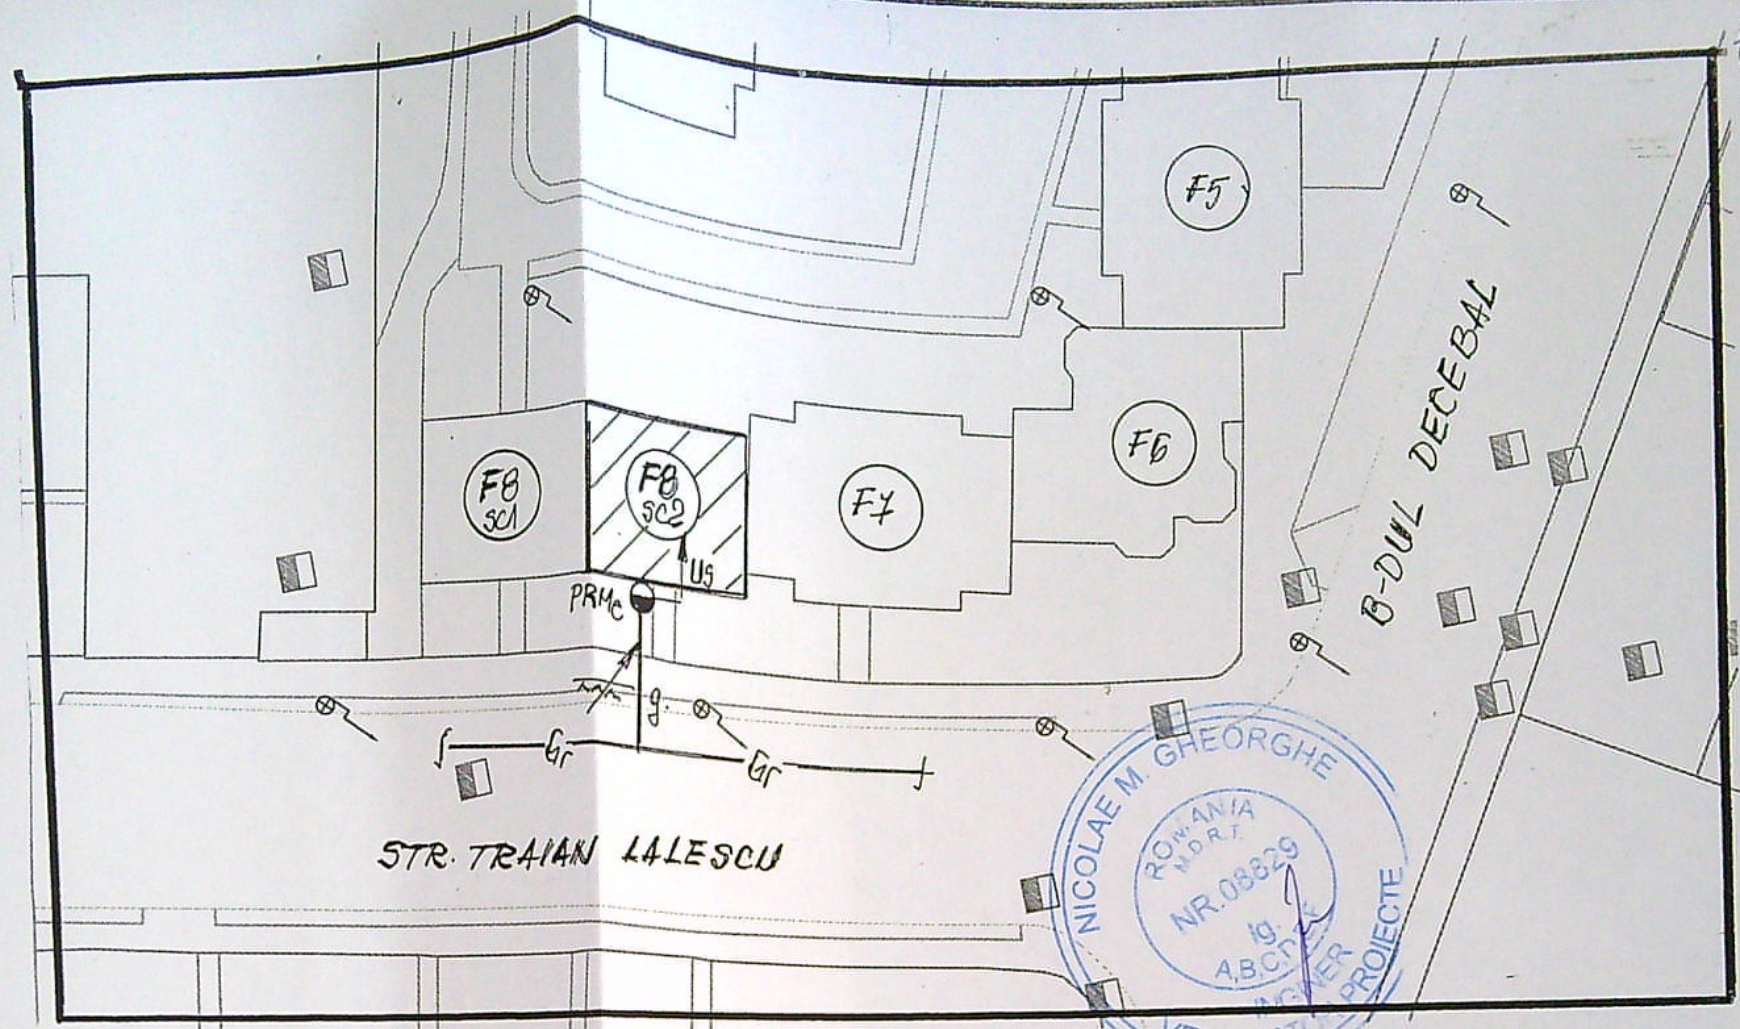

Nota importanta

Lucrarea se va executa pe scara blocului F8, sc.2

Nu se fac sapaturi pe domeniul public


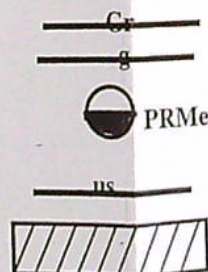


LEGENDA

Conducta gaze naturale presiune redusa existenta montata ingropat
Bransament gaze naturale presiune redusa existent de 63 mm PE100SDR11

Post reglare masurare gaze naturale existent (RTG25, G6)

Instalatie utilizare gaze naturale separata proiectata
Imobil pentru care se proiecteaza instalatia de utilizare gaze nat.

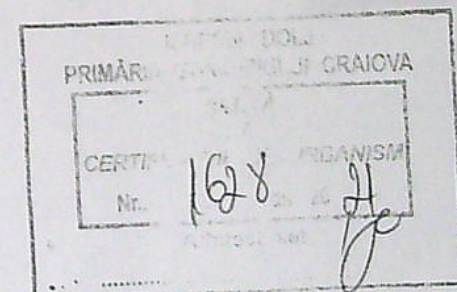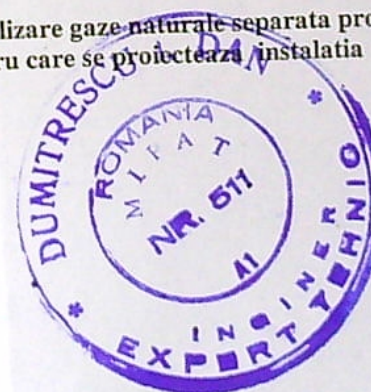

expert ing. Dumitrescu D. Rauff		A1	5-17/06-10-21	
SC ACMD TEHNO PROIECT SRL		Beneficiar: EPURE NICOLAE		Pr.nr
J16/1806/2021		Adresa: CRAIOVA, STR. TRAIAN LALESCU,		21/2021
Aut.nr. 1537/03.08.2021 (valabila pana la 02.03.2026)		NR. 4, BL. F8, SC.2, AP.2		
Tel: 0745771191; e-mail: tehno.proiect@acmd.ro				
SPECIFICATIE	NUME	SEM. NAT. TEHNO	SCARA	Faza
SEF PROIECT	Ing. Draghici M.	ACMD TEHNO	1: 500	CU
		S.R.L.		4C
PROIECTAT	Ing. Draghici C.		DATA:	
DESENAT	Ing. Draghici C.		2021	
PLAN DE SITUATIE				G1