

PLAN DE AMPLASAMENT SI DELIMITARE A IMOBILULUI

Scara 1:500

Nr.Cadastral	Supraf. masurata (mp)	Adresa imobilului
244812	792 mp	Mun. Craiova, Str. PRUTULUI, nr. 30 A, (fost nr.20)
Nr. Cartea Funciara		Unitatea Administrativ Teritoriala (UAT)
		CRAIOVA


LEGENDA:

- Contur proprietate
- Locuinta P+1 propusa
- Alei pietonale
S = 295 mp
- Spatiu parcare auto
S = 37,50 mp
- Spatiu verde
S = 164 mp
- Acces pietonal
- Acces auto
- Constructii invecinate



JUDETUL DOLJ
PRIMĂRIA MUNICIPIULUI CRAIOVA
VIZAT SPRE NESCHIMBARE
NR. 6
Anexa la autorizatia de construire
destinara
din 20...
Arhitect sel

310600 Sistem de proiectie STEREOGRAFIC 1970

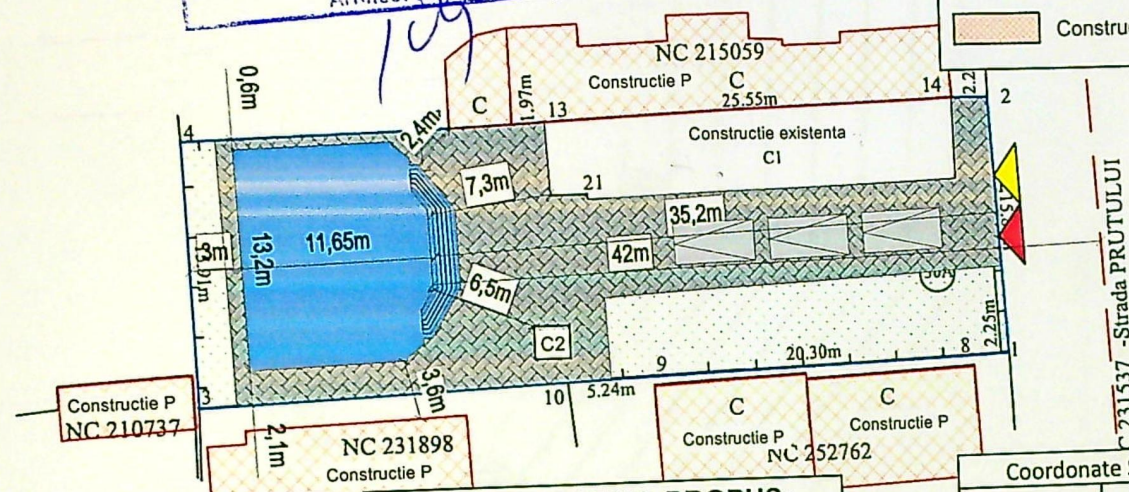

BILANT TERITORIAL EXISTENT:

S teren = 792,00 mp
Sc = 130,00 mp
Sd = 130,00 mp
P.O.T. = 16,41 %
C.U.T. = 0,16

BILANT TERITORIAL PROPUS:

S teren = 792,00 mp
Sc propus = 147,00 mp
Sd propus = 285,30 mp
Sc = 277,00 mp
Sd = 415,30 mp
P.O.T. = 34,97 %
C.U.T. = 0,52

Coordonate Stereo 70

X	Y
404527,652	310574,284
404527,163	310590,182
404574,542	310592,096
404576,819	310592,084
404577,667	310576,220
404555,130	310575,400
404549,890	310575,200

A. Date referitoare la teren


Nr. parcela	Categorie de folosinta	Suprafata (mp)	Mentiuni
1	Cc	792	Teren intravilan imprejmuit cu gard de beton, zid constructie si gard de lemn.
Total		792	

B. Date referitoare la constructii


Cod	Destinatia	Supraf. construita la sol (mp)	Mentiuni
C1	CL	126	Locuita cu regim de inaltime P in suprafata de 140mp si desfiintata partial cu o suprafata de 14mp in anul 2024, Scd=126mp
C2	CA	4	Anexa cu regim de inaltime P, Sc=4mp, fara acte
Total		130	

Suprafata totala masurata a imobilului = 792 mp


VERIFICATOR/ EXPERT	NUME	SEMNATURA	CERINTA	REFERAT / EXPERTIZA NR. / DATA
Proiectant				

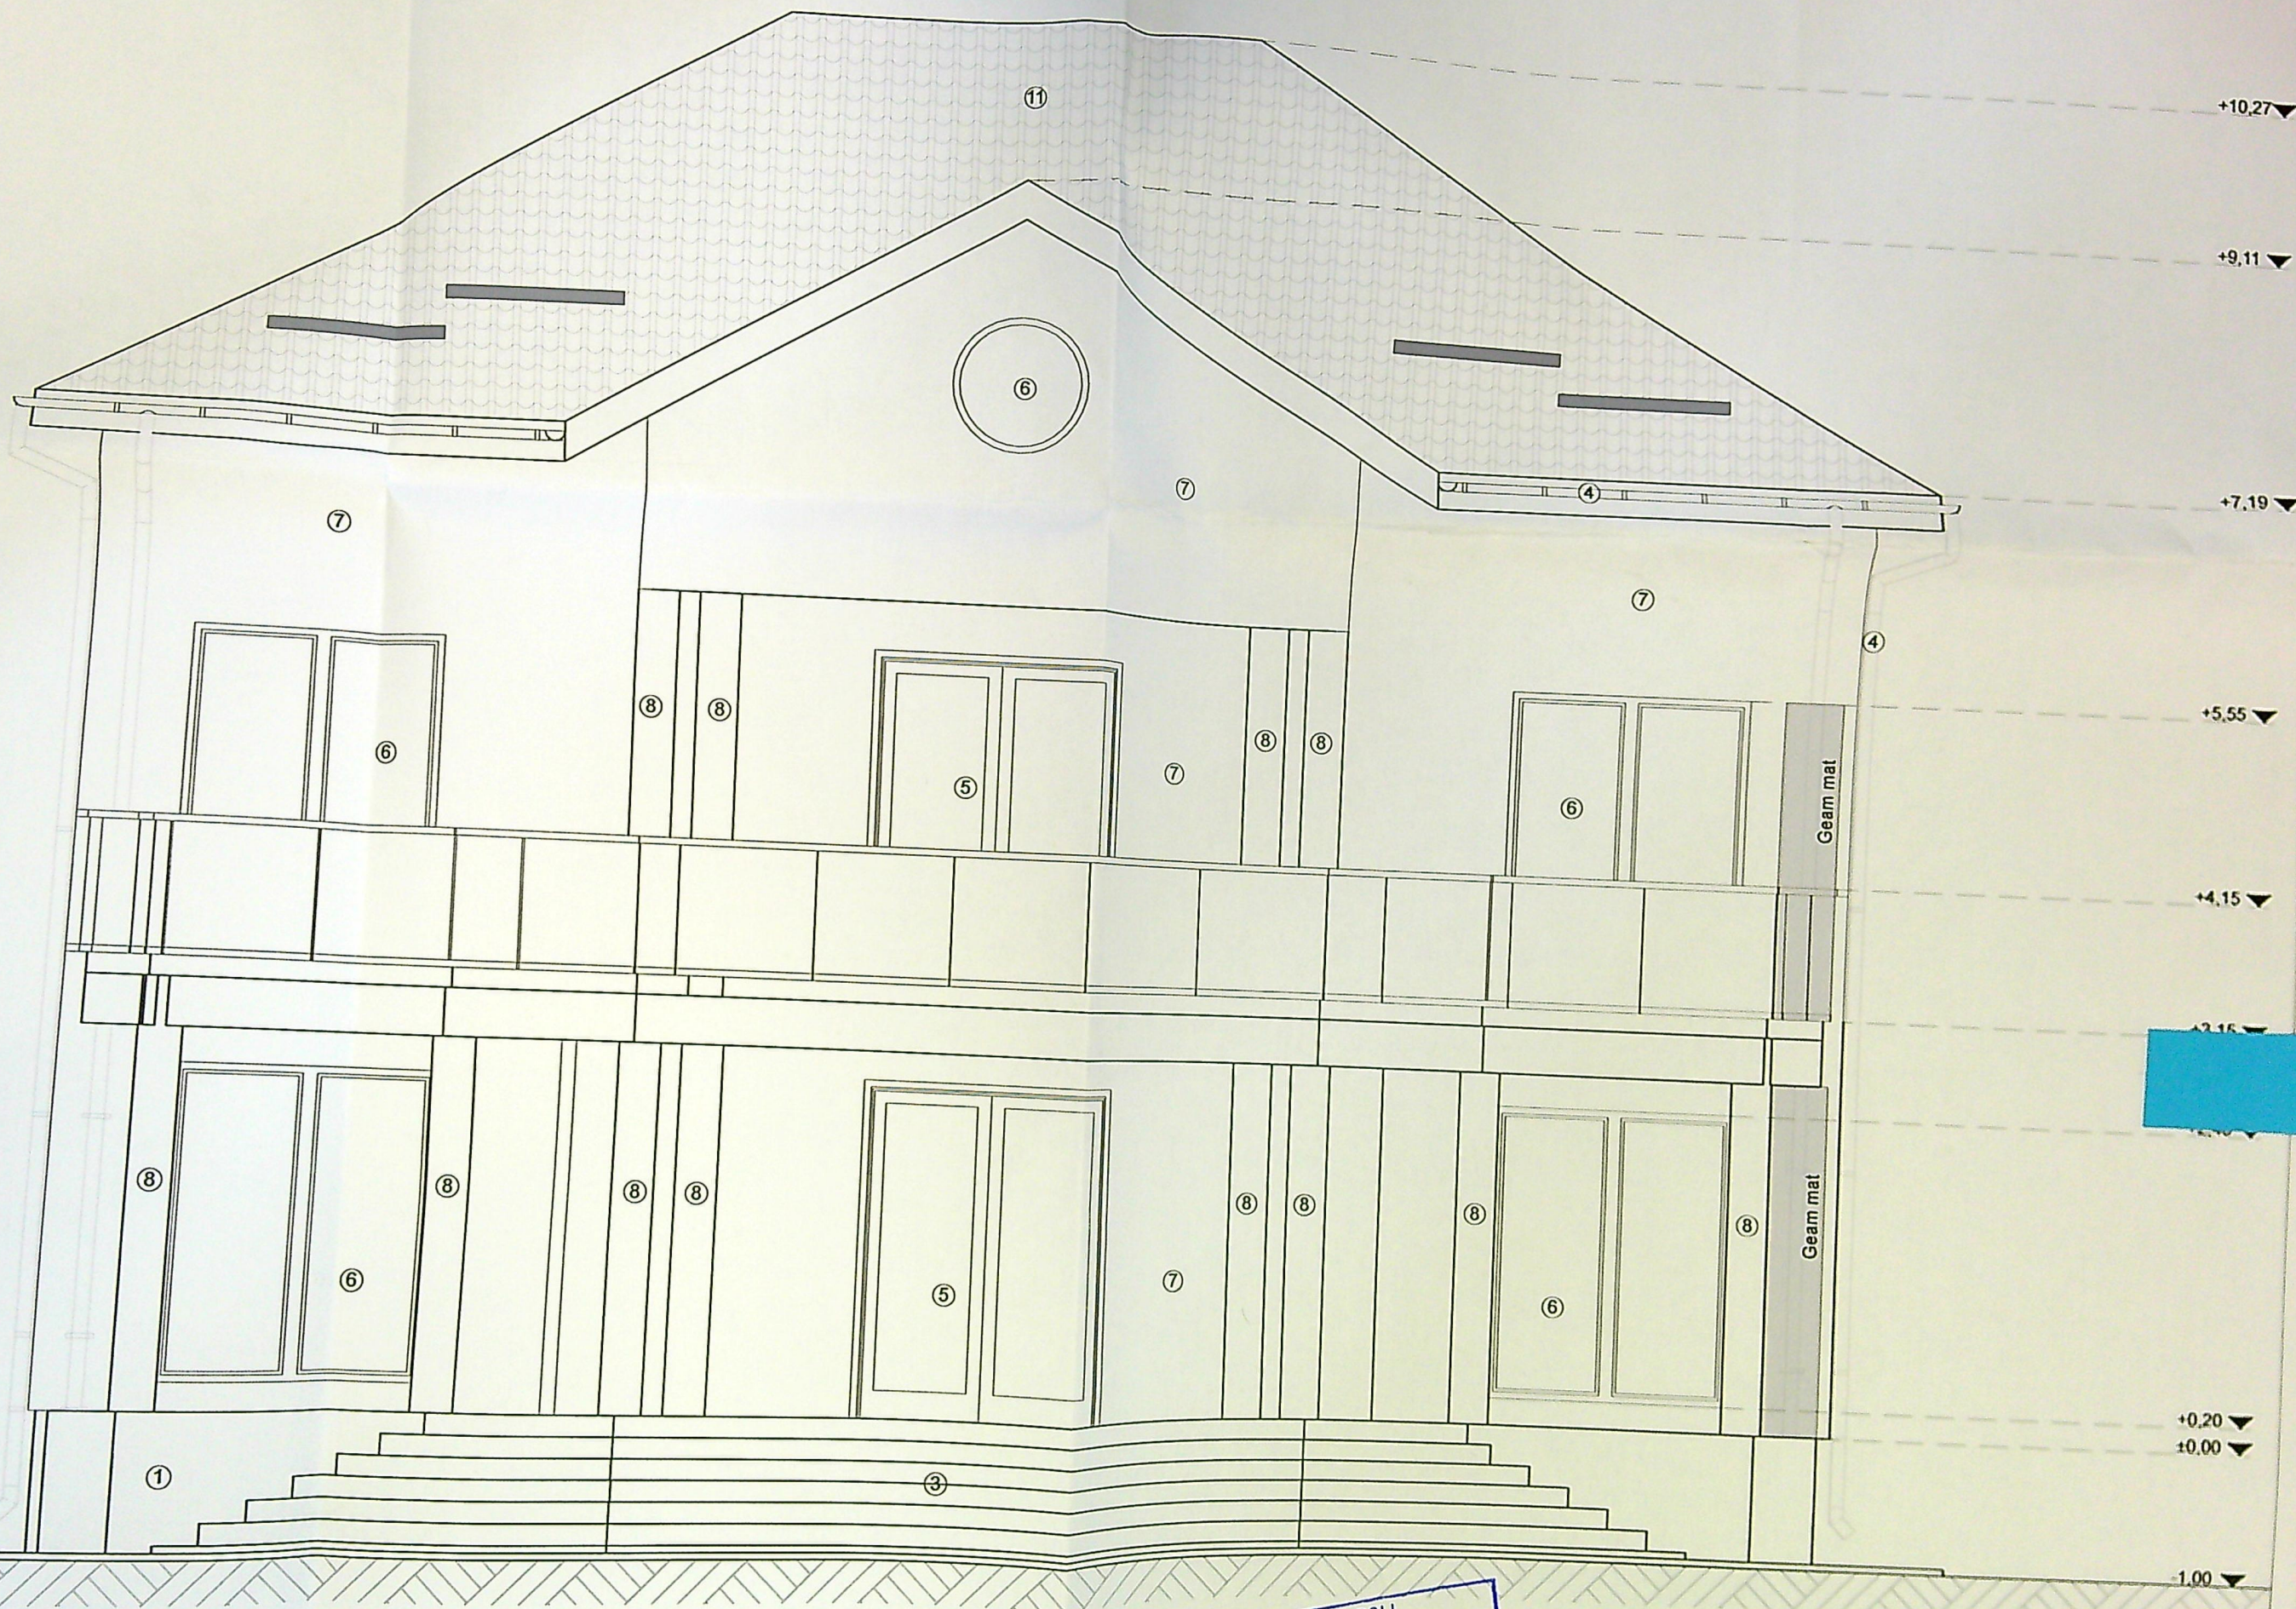

JUDETUL DOLJ
PRIMĂRIA MUNICIPIULUI CRAIOVA
VIZAT SPRE NESCHIMBARE
NR. 6
Anexa la autorizația de construire
Nr. 124 din 20. 11. 2011
Arhitect șef

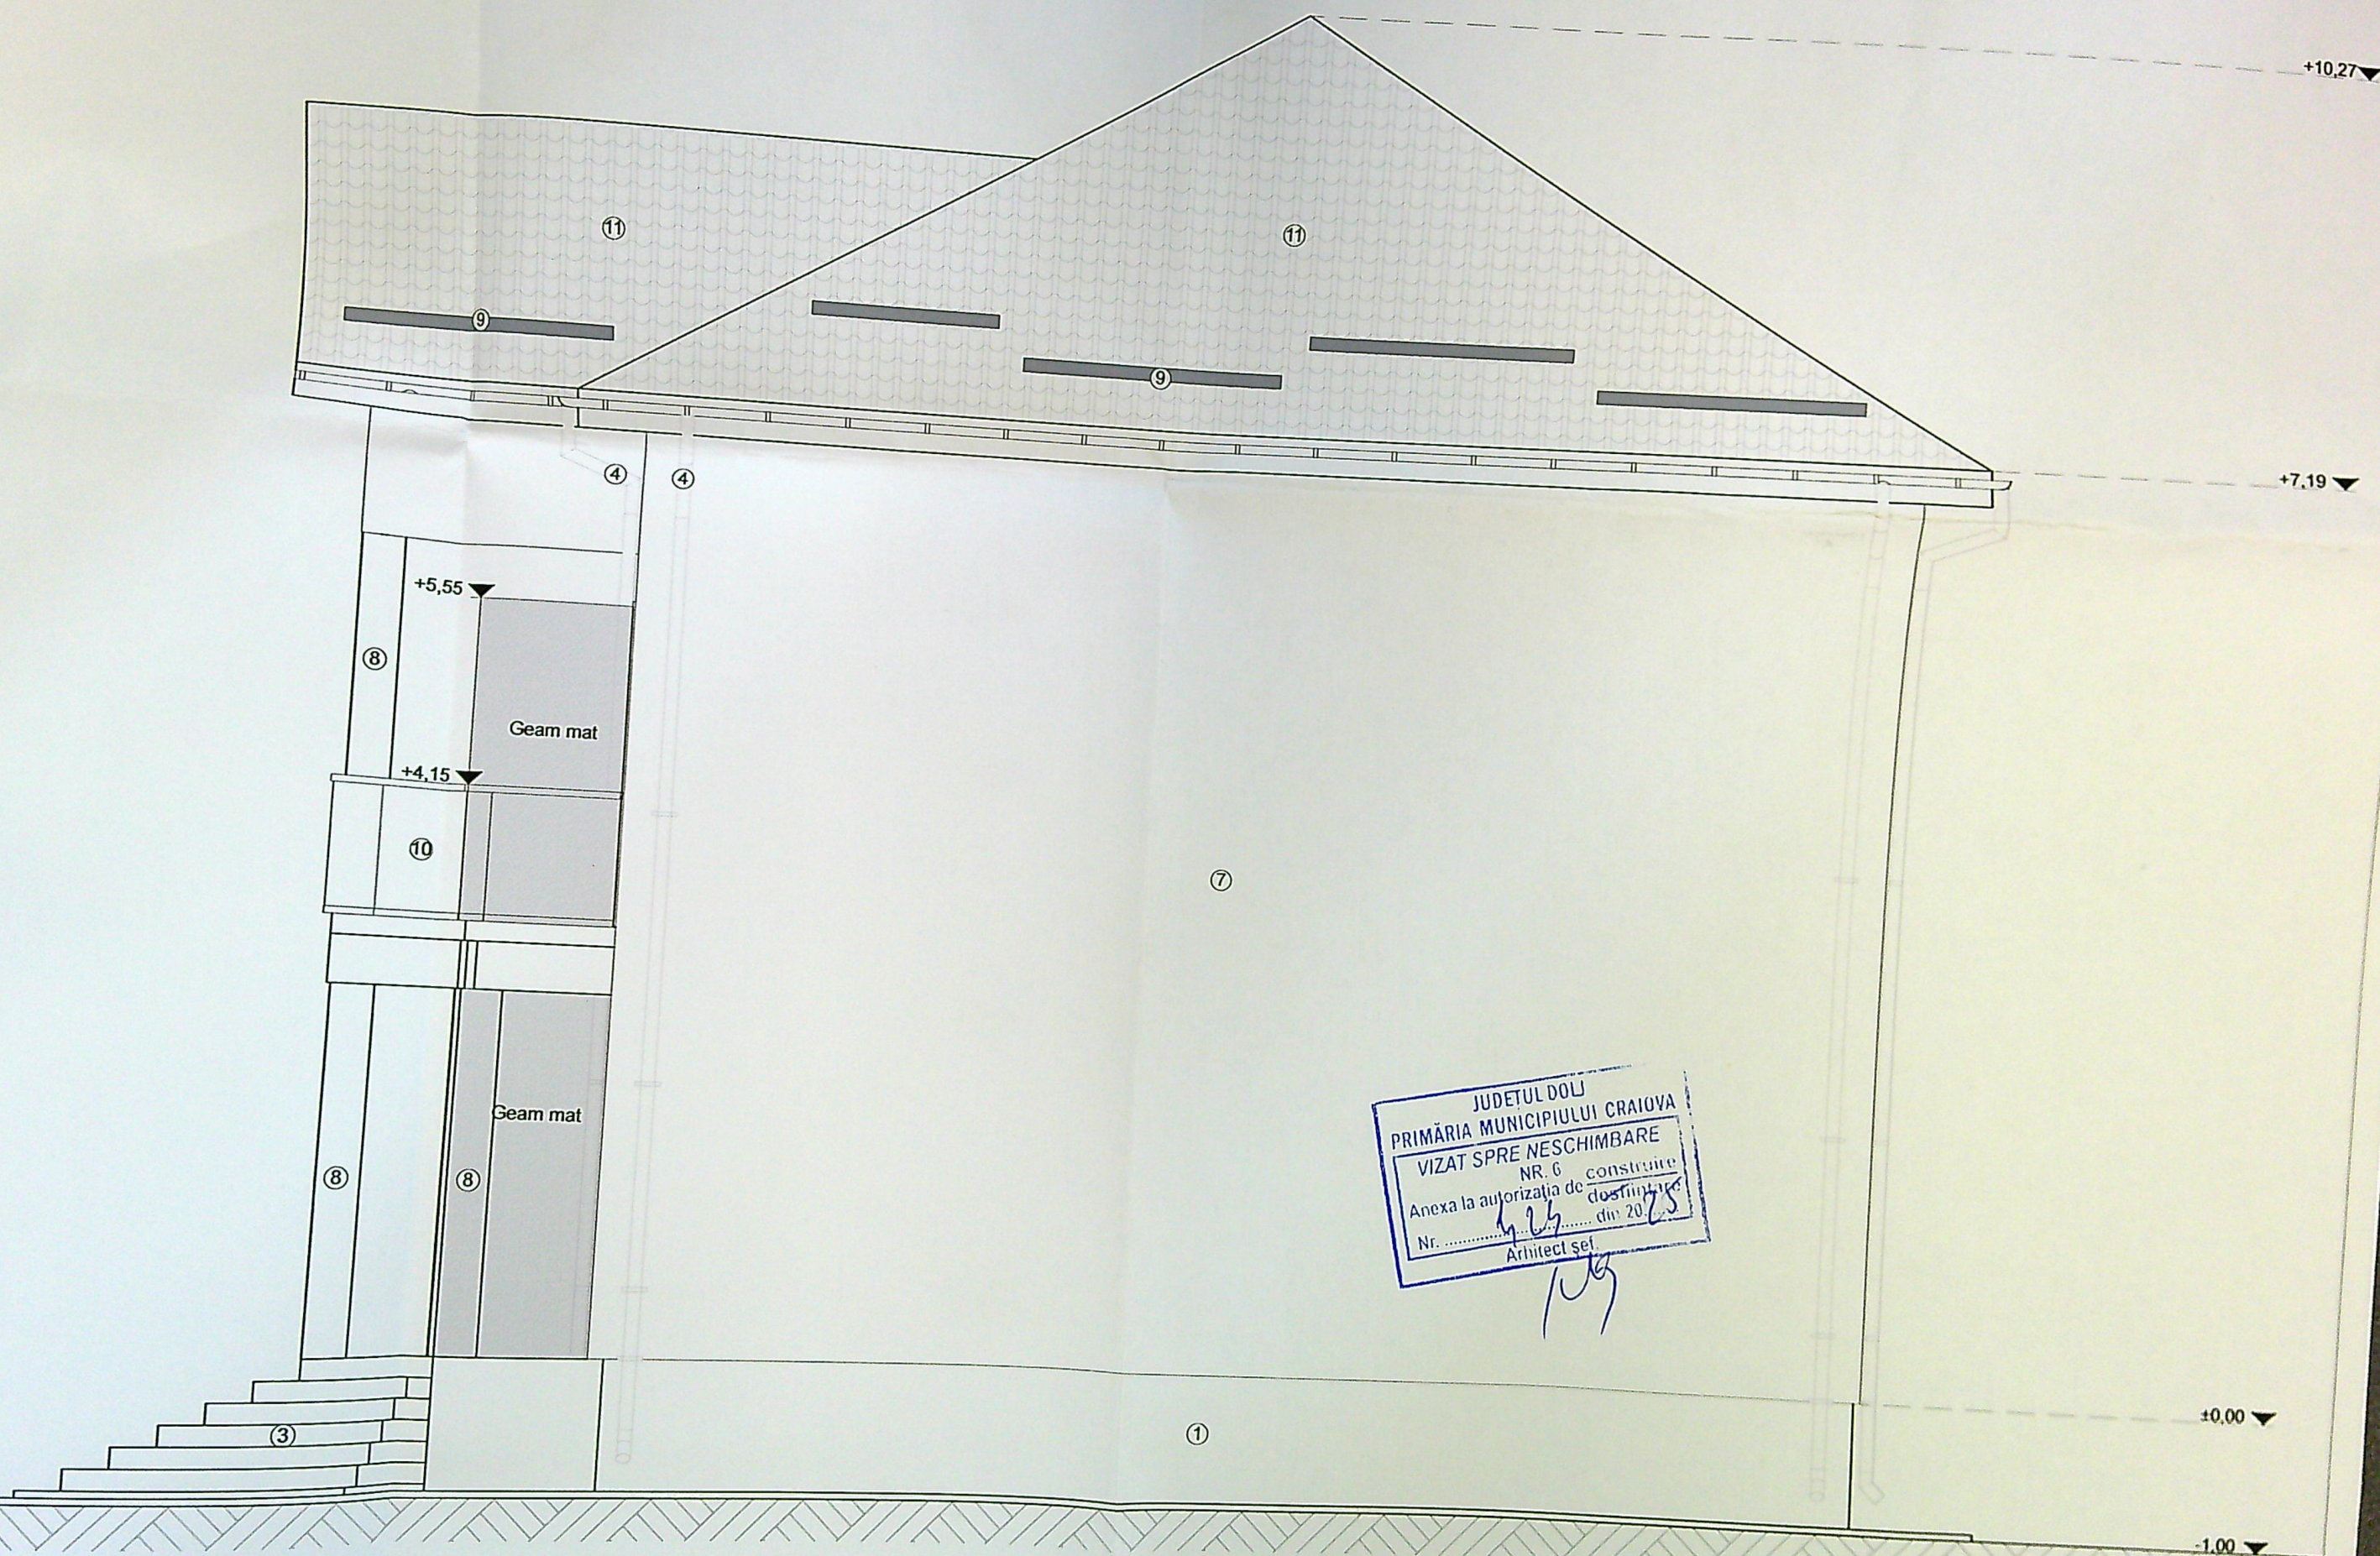

JUDETUL DOLJ
PRIMĂRIA MUNICIPIULUI CRAIOVA
VIZAT SPRE NESCHIMBARE
NR. 6 construire
Anexa la autorizația de construire
Nr. 425 din 20.05.2015
Arhitect șef
109

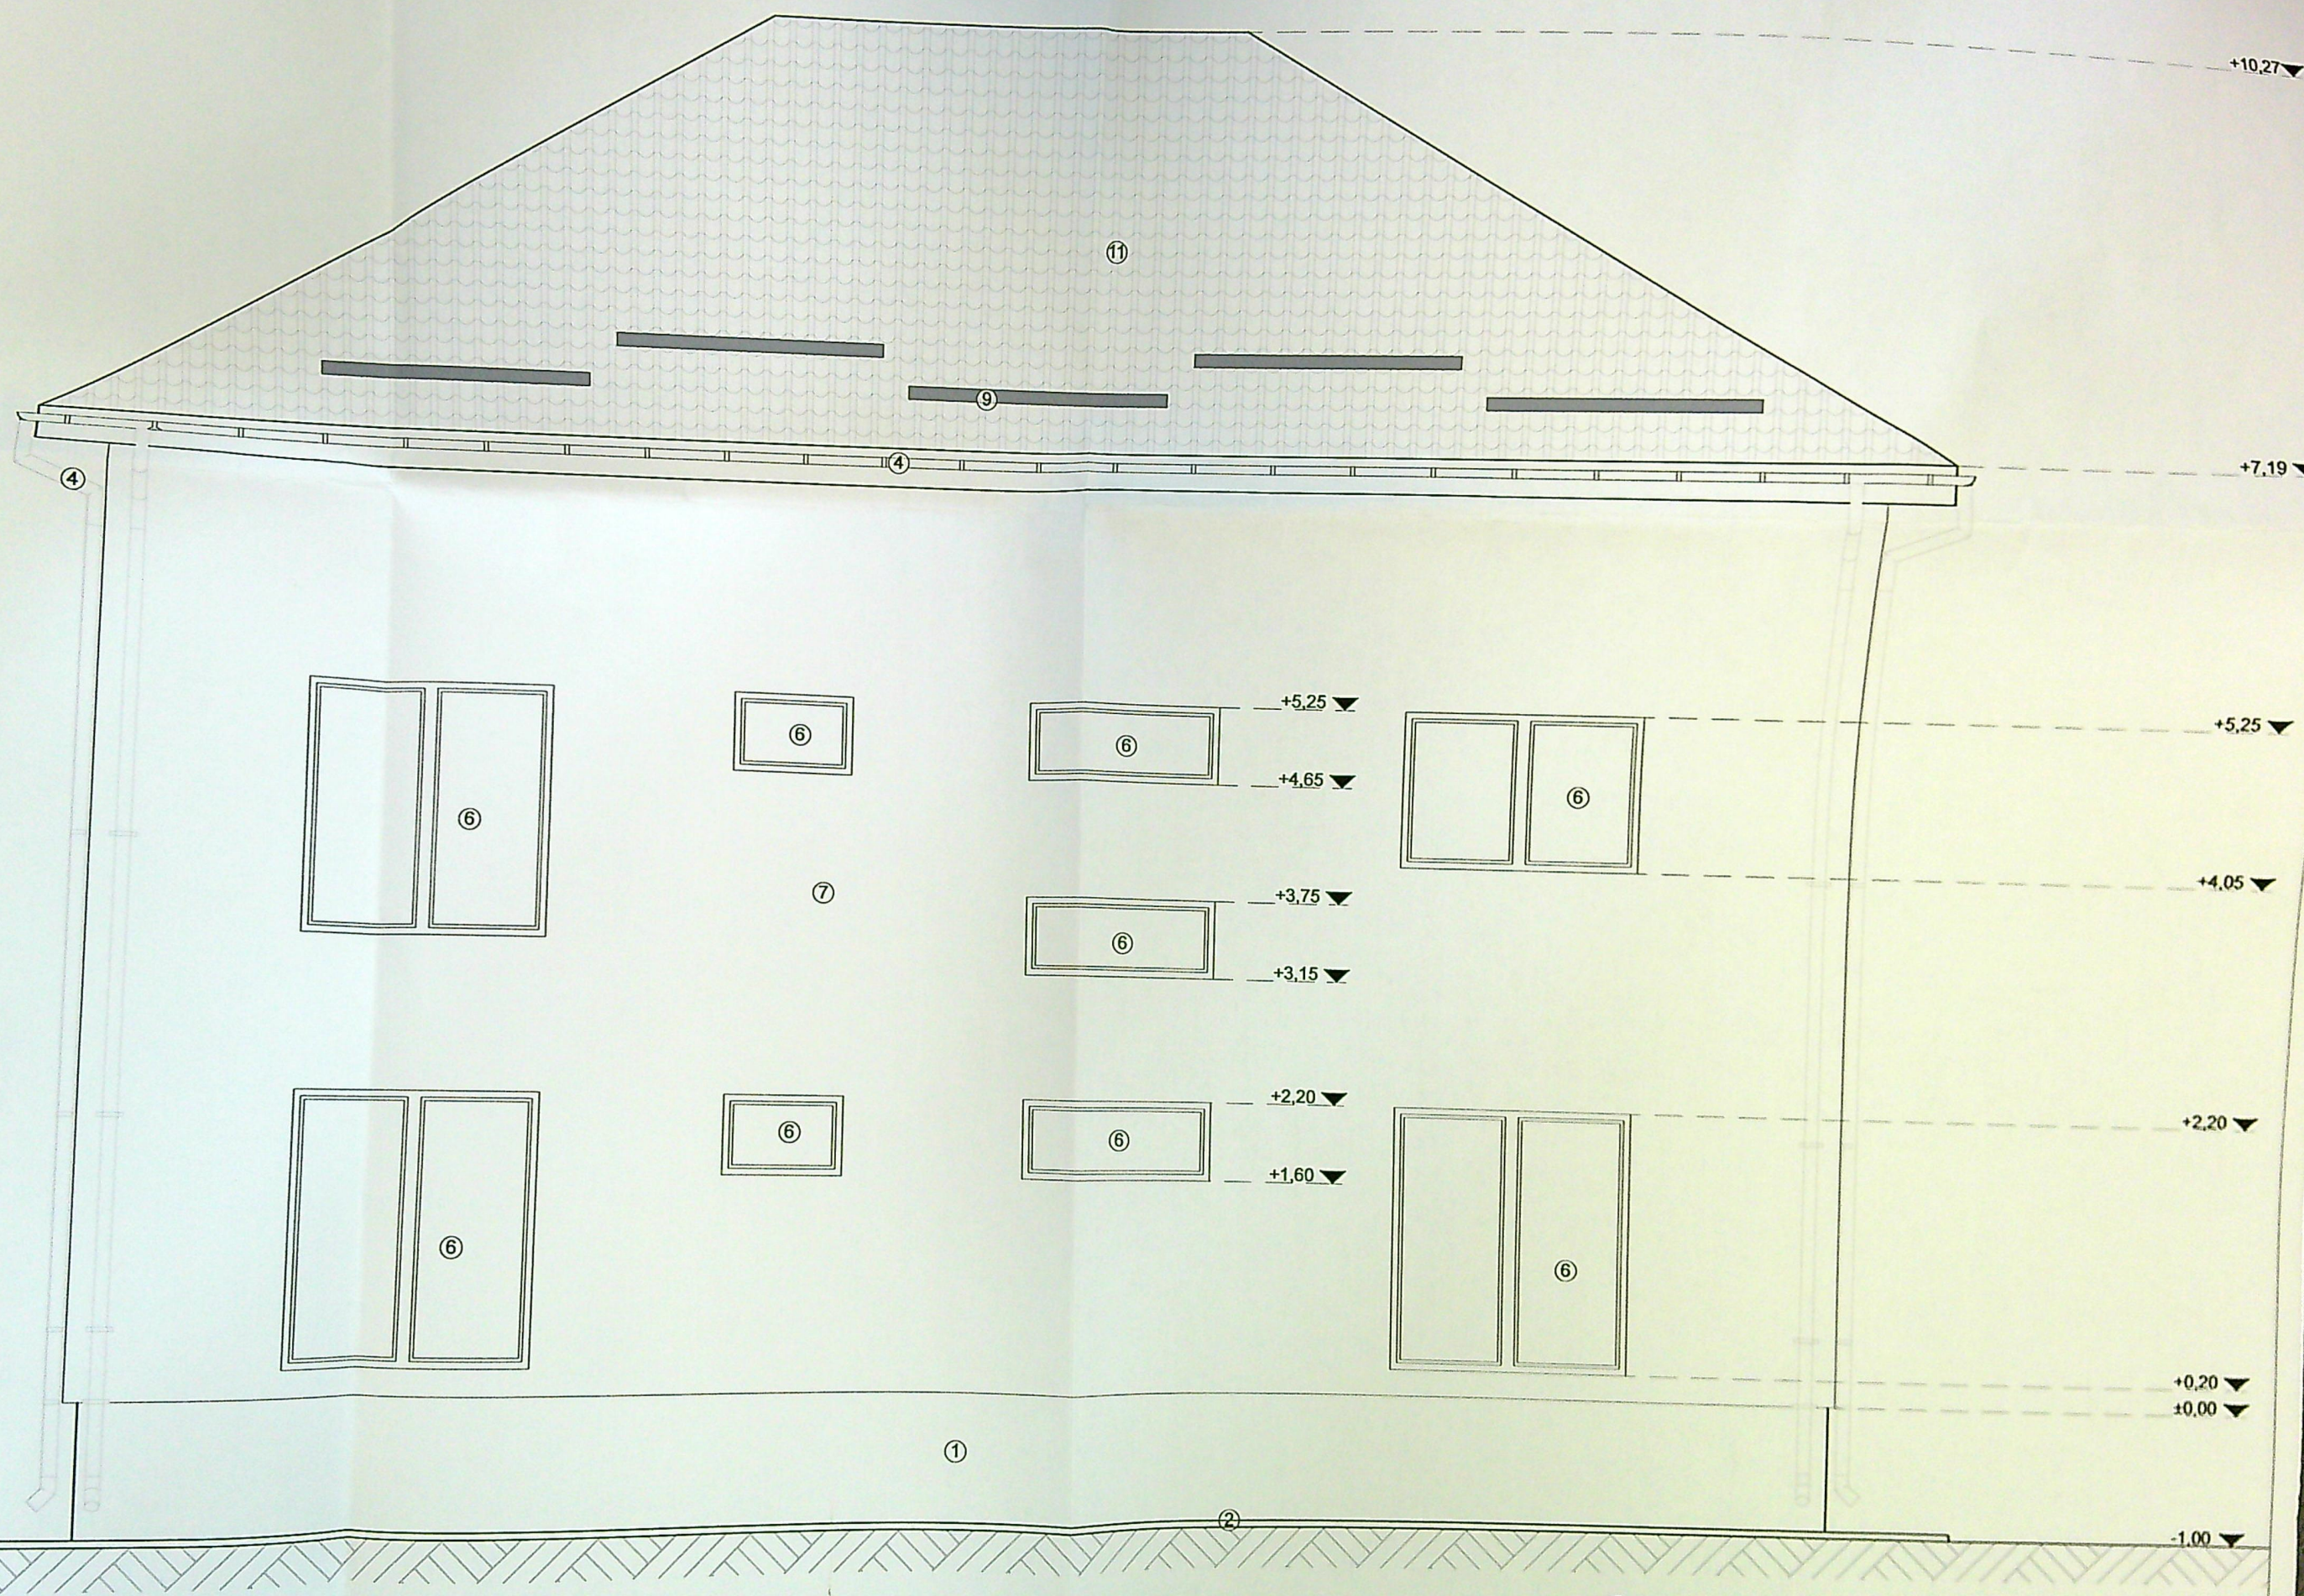

JUDETUL DOLJ
PRIMĂRIA MUNICIPIULUI CRAIOVA
VIZAT SPRE NESCHIMBARE
NR. 6 construire
Anexa la autorizația de construire
Nr. 624 din 20.08.2014
Arhitect sef



JUDETUL DOLU
PRIMĂRIA MUNICIPIULUI CRAIOVA
VIZAT SPRE NESCHIMBARE
NR. 6 construire
Anexa la autorizația de destinație
Nr. 424 din 20.05.2015
Arhitect șef.