



PLAN DE AMPLASAMENT SI DELIMITARE A IMOBILULUI
SCARA 1:500

Nr.cadastral : 246717	Suprafata masurata: 574 mp	Adresa imobil: Mun Craiova, Str. Brestei, nr 657 G, (fost nr.657,659), jud.Dolj.
Nr. Carte Funciara: 246717	INTRAVILAN	UAT: CRAIOVA

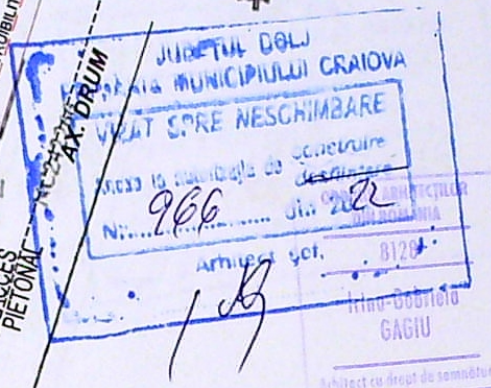

INVENTAR COORDONATE		
Nr.	x	y
1	399100.8158	316146.0061
2	399095.9838	316126.4441
3	399068.2260	316132.2860
4	399069.8860	316139.7930
5	399072.9190	316151.8770

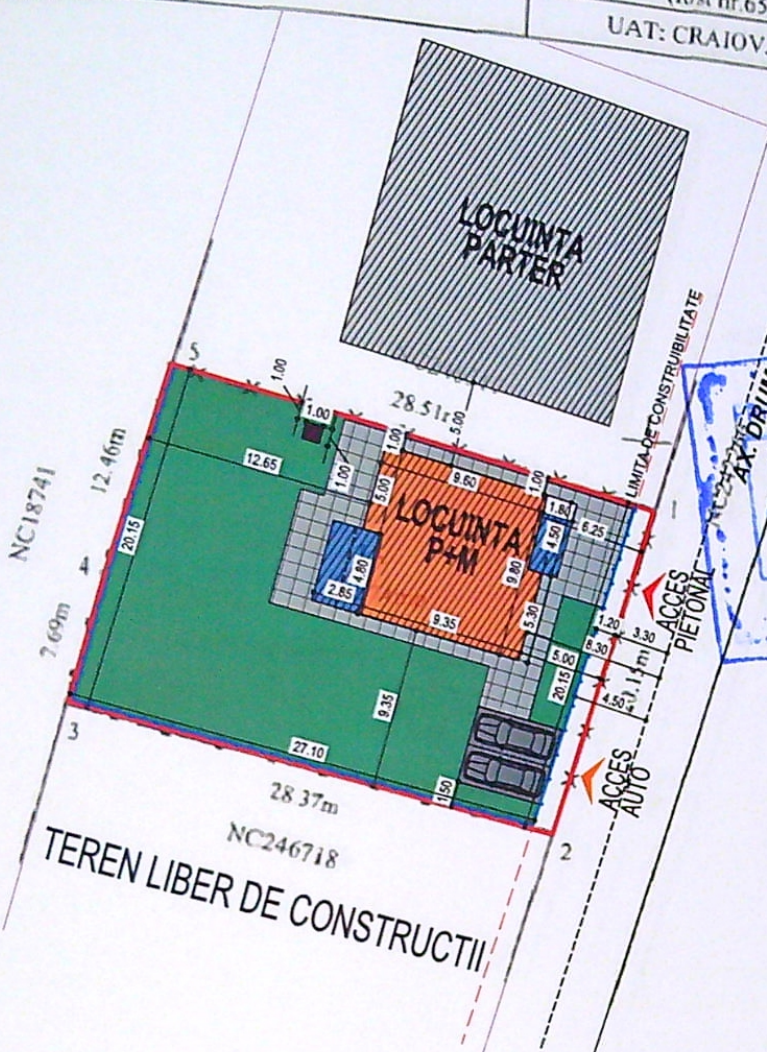

LEGENDA:

- Limita de proprietate - S = 574 m² - Nr. Cad. 246717;
- Imprejmuire teren - propusa;
- LOCUINTA P+M - propusa;
- Sc totala parter(nu intra toata in calcul P.O.T./C.U.T.) = 115,10 m² din care:
- Sc calcul P.O.T.(cu proiectia etajelor superioare) = 104,60 m²;
- Sc platforma acces/terasa descoperita = 10,50 m²;
- Sd totala(nu intra toata in calcul P.O.T./C.U.T.) = 215,70 m² din care:
- Sd calcul C.U.T. = 208,25 m²;
- P.O.T. propus = 18,22%;
- C.U.T. propus = 0,36%;
- Constructii existente;
- Put forat;
- Spatiu verde propus - S = 312,90 m²;
- Circulatii pietonale propuse - S = 83,80 m²;
- Platforma betonata circulatii auto - S = 23,45 m²;
- Acces auto
- Acces pietonal
- Ax drum

A. Date referitoare la teren			
Nr. parcela	Categoria de folosinta	Suprafata (mp)	
1	A	574	Teren intravilan
Total		574	
B. Date referitoare la constructii			
Cod	Destinatia	Suprafata construita la sol(mp)	
-	-	-	-
Total		-	-
Suprafata totala masurata a imobilului			
Suprafata din act = 574 mp			


Executant: Soss Virgil,

NUME	CERINTA	REFERAT - Nr./DATA
NUME	CERINTA	EXPERTIZA - Nr./DATA
BENEFICIAR:		PROIECT NR:
MORARU LĂMIȚA SI MORARU MADALIN DANIEL		120/2022
TITLU PROIECT:		FAZA:
CONSTRUIRE LOCUINTA P+M, IMPREJMUIRE TEREN SI PUT FORAT		D.T.A.C.
ADRESA:		PLANSĂ NR:
Mun. Craiova, str. Brestei, nr. 657 G, jud. Dolj, Nr. Cad. 246717		A01
TITLU PLANSA:		
PLAN DE SITUATIE PE SUPTOR CADASTRAL		

- 1 Tencuiala decorativa culoare alb
- 2 Tencuiala decorativa culoare gri
- 3 Soclu beton
- 4 Tamplarie aluminiu geam termoizolant gri antracit cu panou opac pentru obturarea vederii

- 5 Elemente decorative din lemn
- 6 Balustrada metalica
- 7 Burian tabla culoare gri

- 8 Jgheab tabla culoare gri
- 9 Invelitoare tigla metalica culoare gri
- 10 Cos semineu

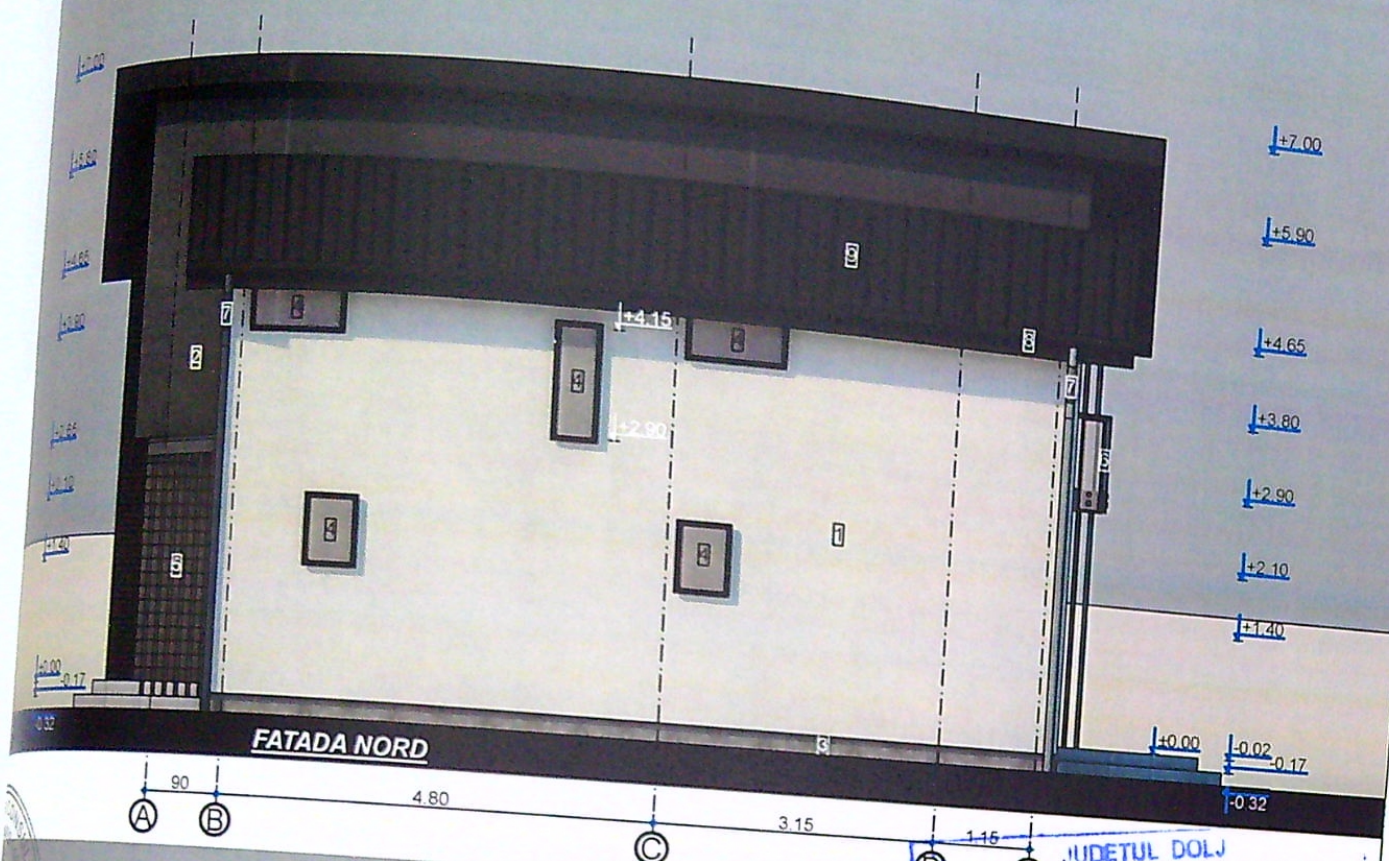

- 1 Tencuiala decorativa culoare alb
- 2 Tencuiala decorativa culoare gri
- 3 Soclu beton
- 4 Tamplarie aluminiu geam termoizolant gri antracit

- 5 Elemente decorative din lemn
- 6 Balustrada metalica
- 7 Burian tabla culoare gri

- 8 Jgheab tabla culoare gri
- 9 Invelitoare tigla metalica culoare gri
- 10 Cos semineu





JUDEȚUL DOLJ
MUNICIPIULUI CRAIOVA

VIZAT SPRE NESCIMBARE

Arhitect ref.

CERINTA	REFERAT - Nr./DATA	PROIECT NR:
CERINTA	EXPERTIZA - Nr./DATA	120 / 2020
BENEFICIAR:	MORARU LAMIȚA IULIANA SI MORARU MADALIN DANIEL	FAZA:
TITLU PROIECT:	CONSTRUIRE LOCUINȚĂ P+M, ÎMPREJMUIRE TEREN SI PUȚ FORAT	D.T.A.C.
ADRESA: Mun. Craiova, Str. Brestei, nr. 657G, Jud. Dolj, Nr. Cad. 246717	TITLU PLANSA:	PLANSA NR:
DATA:	FATADA NORD SI FATADA SUD	A.06

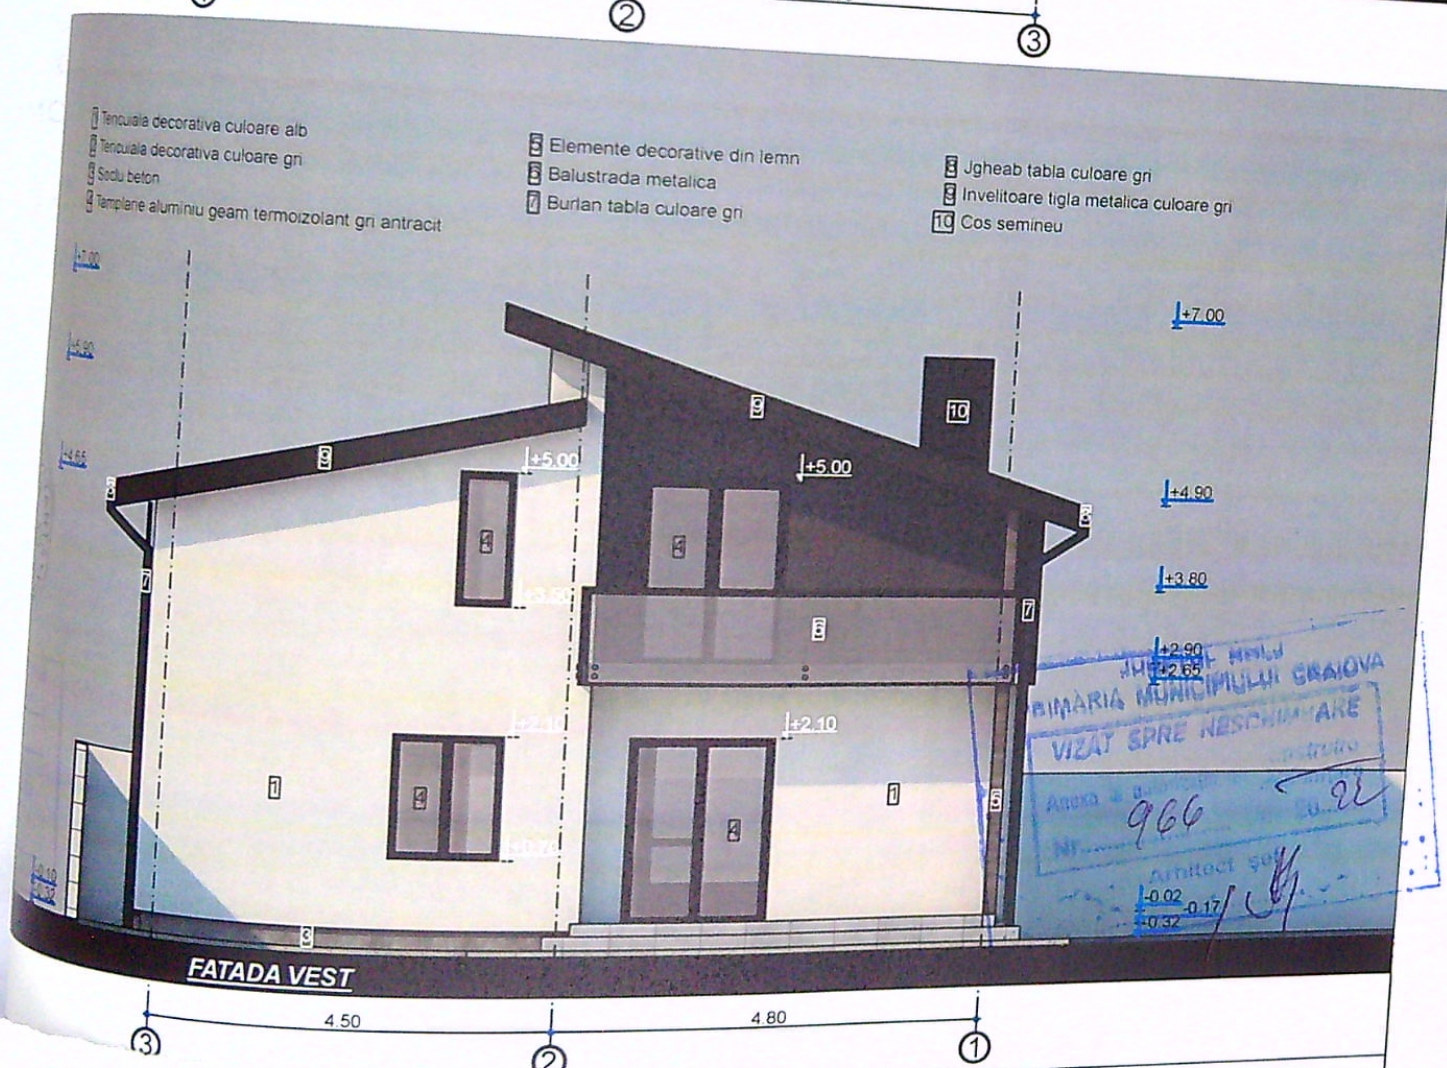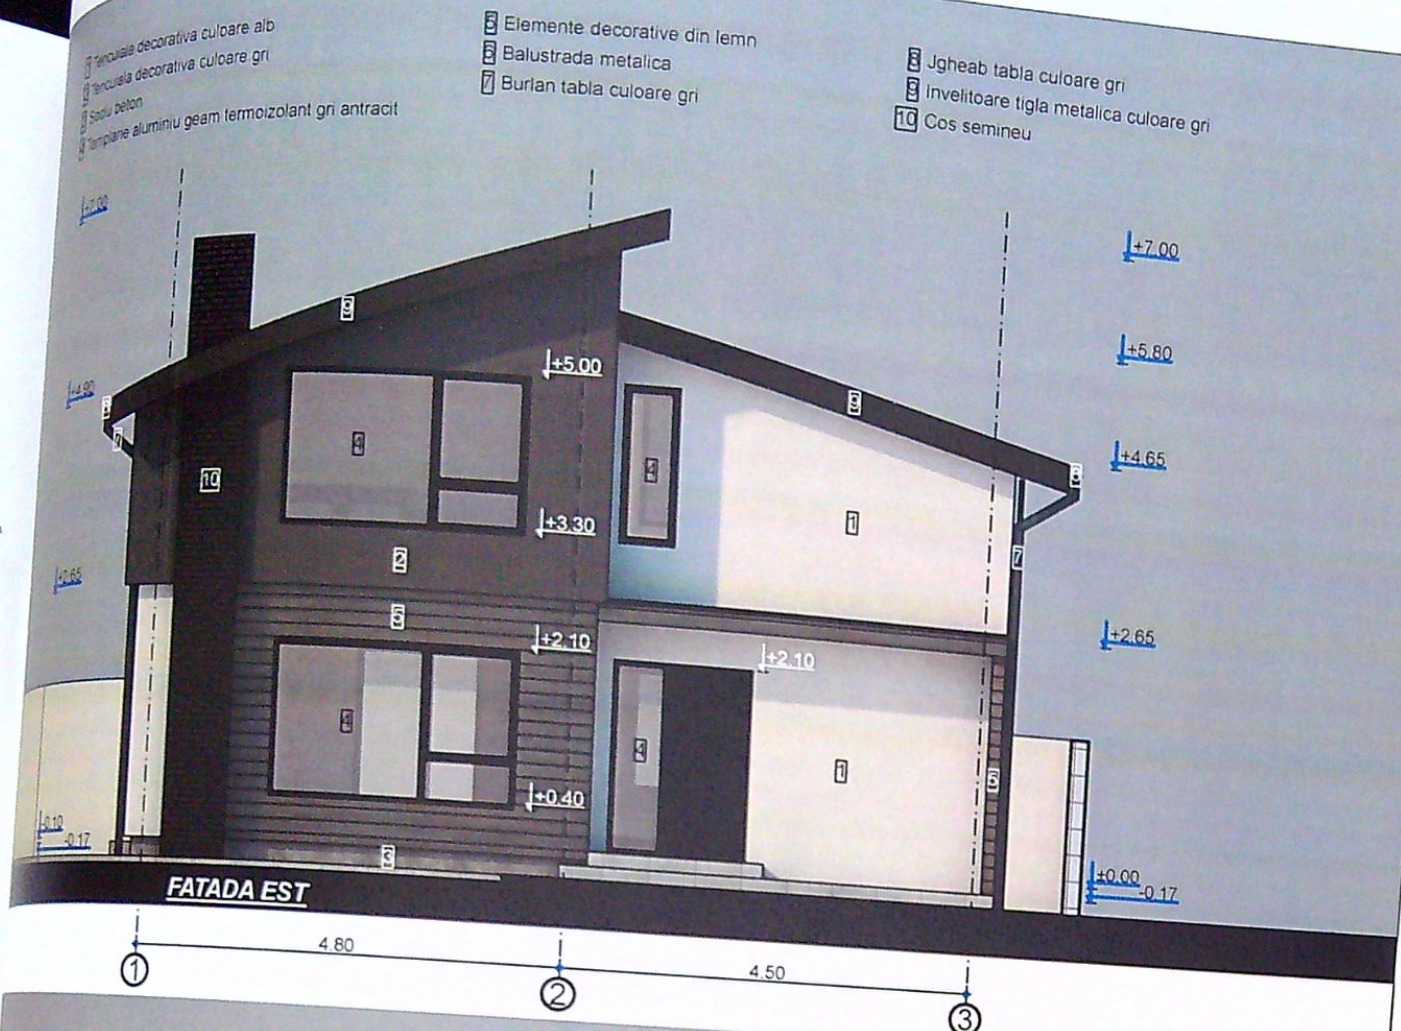

IMBUNATATIRE
MUNICIPIUL CRAIOVA
VIZAT SPRE NESCIMARE
966
-0.02
-0.17
-0.32

REFERAT - Nr./DATA	
EXPERTIZA - Nr./DATA	
BENEFICIAR:	PROIECT NR:
MORARU LAMIȚA IULIANA SI MORARU MADALIN DANIEL	120 / 2020
TITLU PROIECT:	FAZA:
CONSTRUIRE LOCUINȚĂ P+M, ÎMPREJMUIRE TEREN SI PUȚ FORAT	D.T.A.C.
ADRESA: Mun Craiova, Str Brestei, nr 657G, Jud Dolj, Nr Cad 246717	PLANSĂ NR:
TITLU PLANSĂ:	A.07