


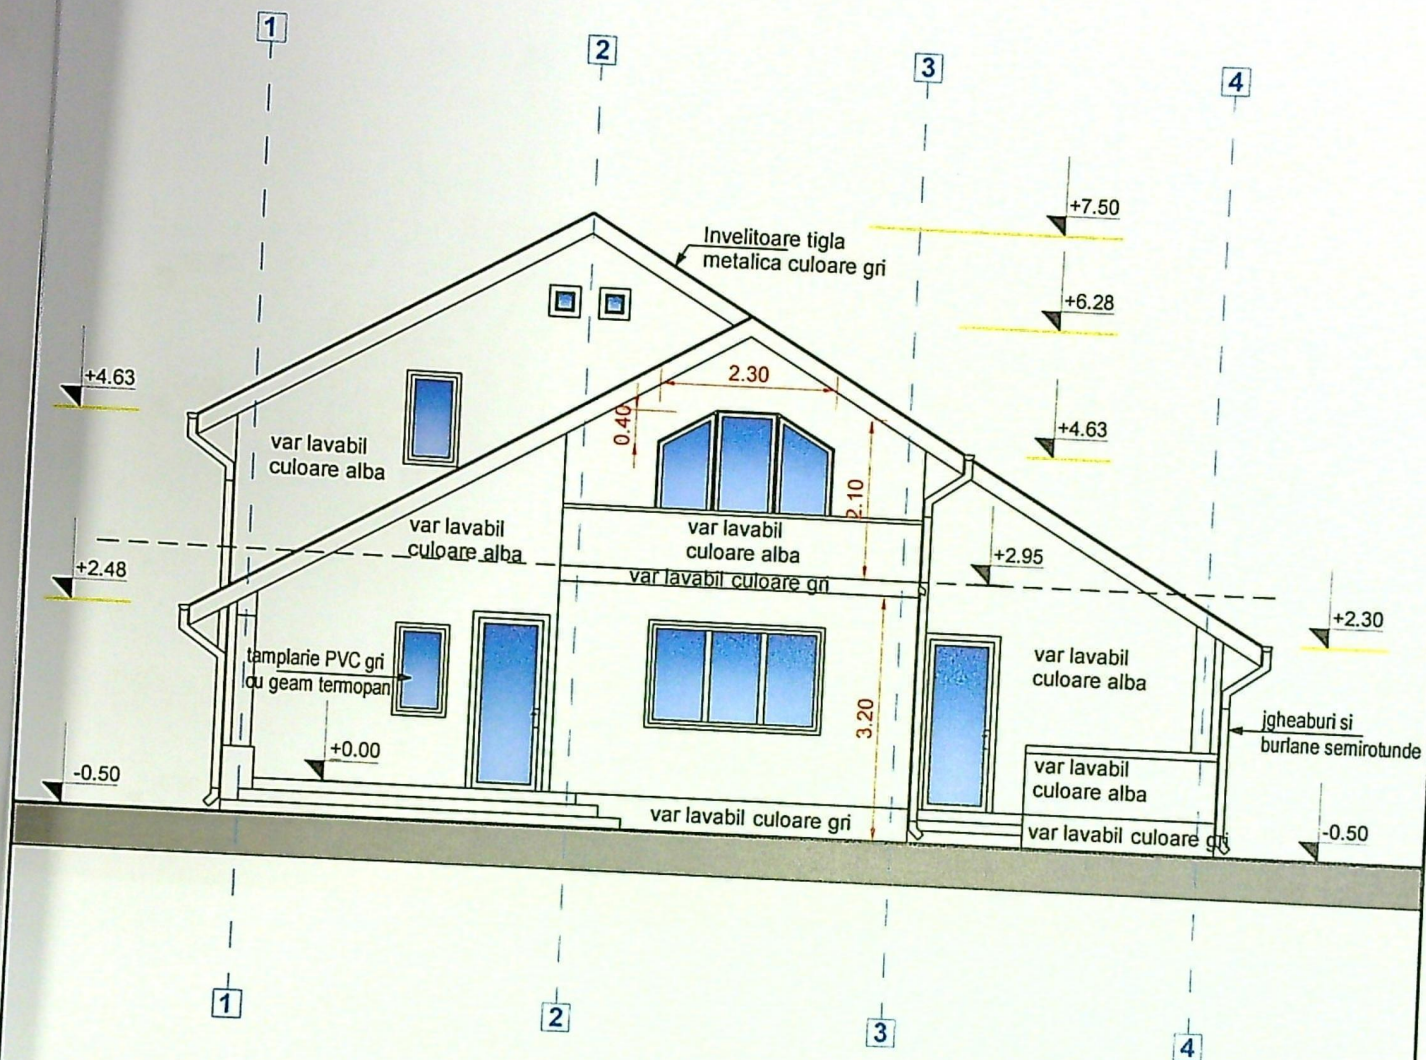


JUDEȚUL DOLU
 PRIMĂRIA MUNICIPIULUI CRAIOVA
 VIZAT SPRE NESCHIMBARE
 NR. 4
 Anexa la autorizația de construire
 Nr. 1050 din 20.12.2014
 Arhitect șef.

ORDINUL ARHITECȚILOR
 DIN ROMÂNIA
 110
 Georgeta Adriana
 - NICULESCU
 Funcționar public cu drept de semnătură



Verificat
 Verificat
 Expert
 des
 Sef proiect
 Proiectat
 Desenat

D
 nr.
 24
 TAC
 A9

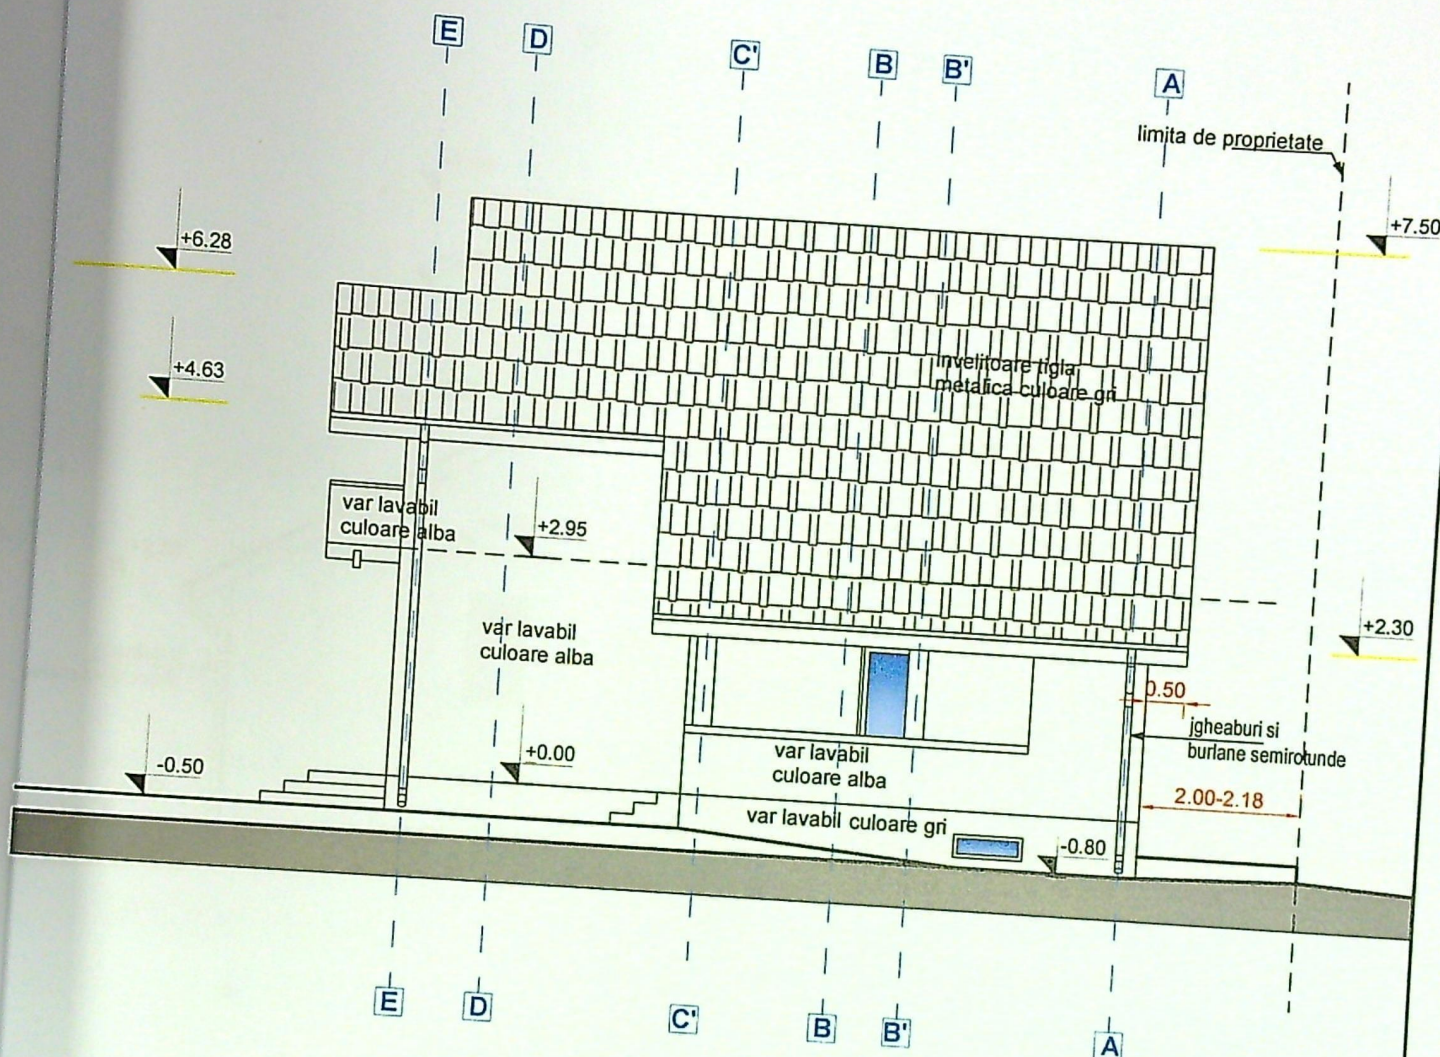


JUDETUL DOLJ
PRIMĂRIA MUNICIPIULUI CRAIOVA
VIZAT SPRE NESCHIMBARE
NR. 4 construire
Anexa la autorizația de desființare
Nr. 1050 din 20...
Arhitect șef,

ORDINUL ARHITECȚILOR
DIN ROMÂNIA
110
Georgeta Adriana
NICULESCU
design center
2257 / 2006
din 1997-03-05

CLASA DE IMPORTANTA IV, CATEGORIA DE IMPORTANTA D

Verificator
Verificator
Experienta
Sef proiect
Proiectant
Desenator

Proiect nr.
1/2024
la DTAC
Ansa A10

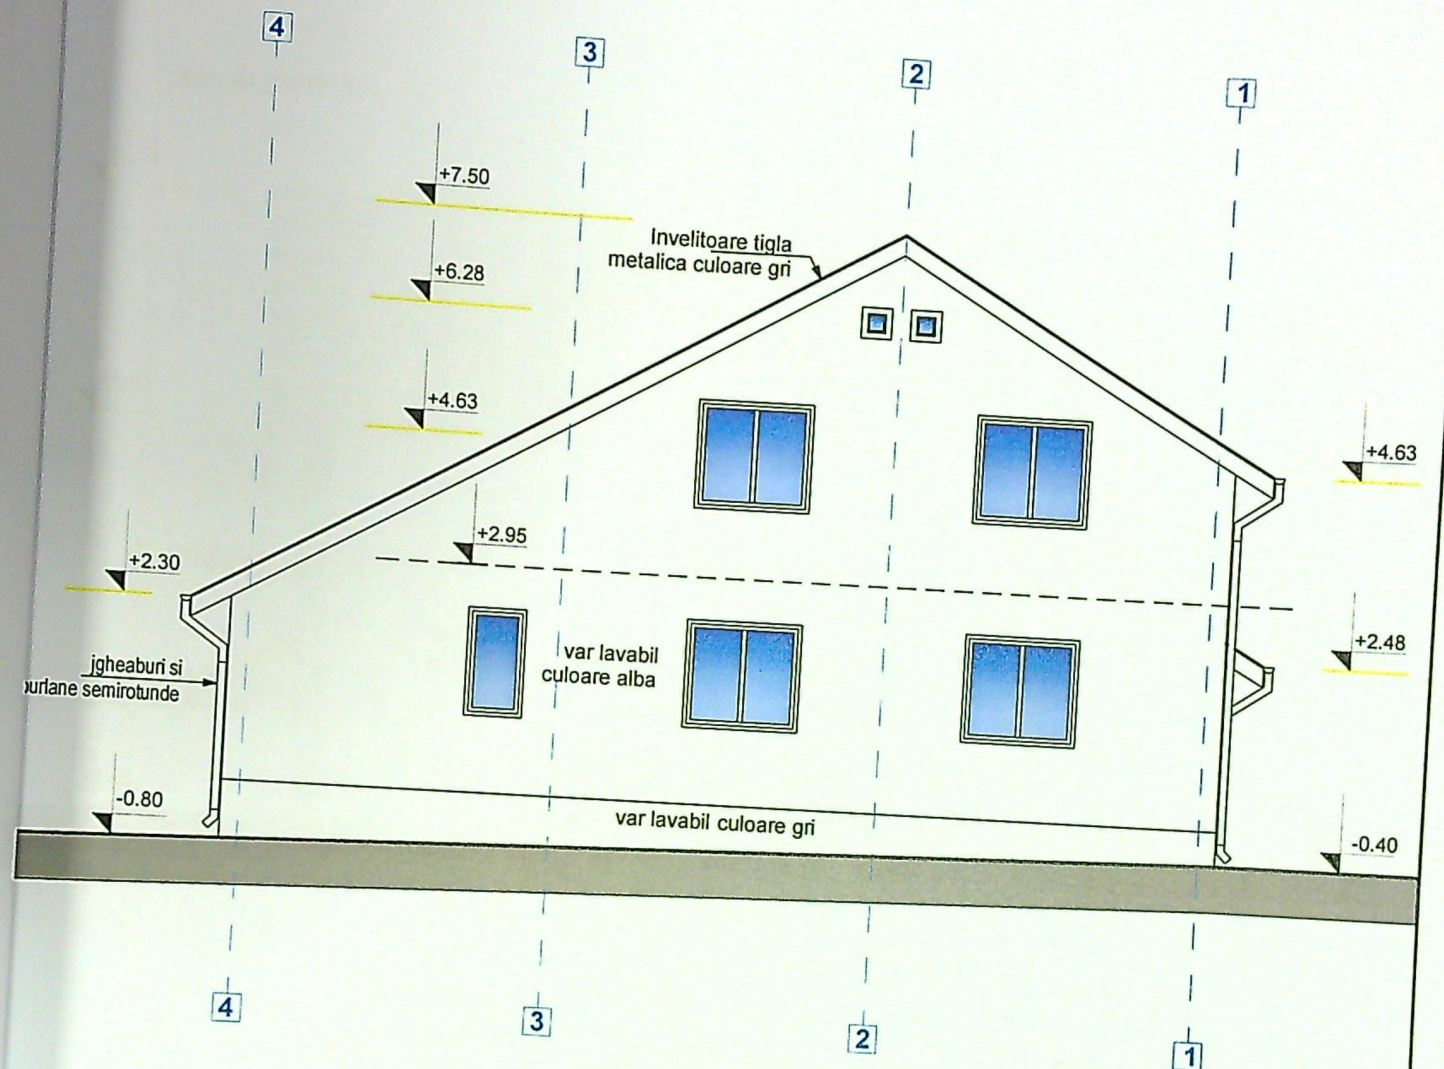

JUDEȚUL DOIJ
 PRIMĂRIA MUNICIPIULUI CRAIOVA
 VIZAT SPRE NESCHIMBARE
 NR. 4 construire
 Anexa la autorizația de desființare
 Nr. 1050 din 20.2.2023
 Arhitect șef

ORDINUL ARHITECȚILOR
 DIN ROMÂNIA
 110
 Georgeta Adriana
 NICULESCU
 Clubul de arhitecți cu drept de semnătură



CLASA DE IMPORTANTA IV, CATEGORIA DE IMPORTANTA D


Verificator
 Verifica
 Expert

de

Sef proiect
 Proiecta
 Desenat

ct nr.
 024
 DTAC
 A11

81

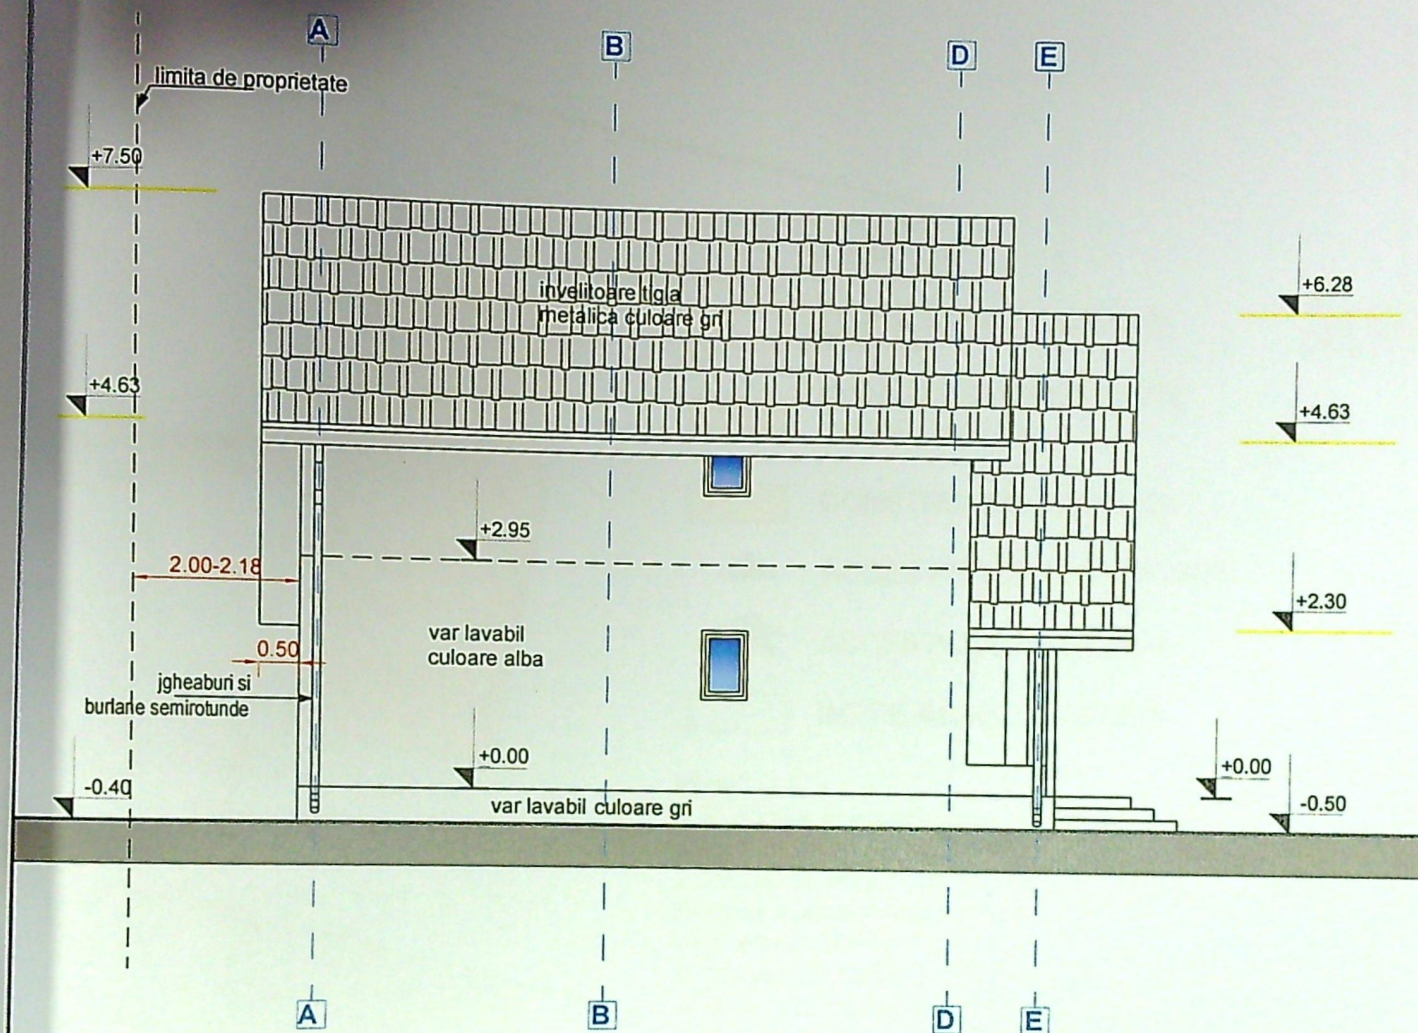

JUDEȚUL DOLOJ
PRIMĂRIA MUNICIPIULUI CRAIOVA
VIZAT SPRE NESCHIMBARE
NR. 4 construire
Anexa la autorizația de desființare
Nr. 1050 din 2024.
Arhitect șef.

ORDINUL ARHITECȚILOR
DIN ROMÂNIA
110
Georgeta Adriana
NICULESCU
Arhitect șef

CLASA DE IMPORTANTA IV, CATEGORIA DE IMPORTANTA D

Verificator

Referat de verificare nr.

Proiect nr.
101/2024

Faza DTAC

Plansa A12