



FATADA VEST

1 1 2 3 4 5 6 7 8

ORDINUL ARHITECTURILOR
DIN ROMANIA
8128
Irina-Gabriela
GAGIU
Arhitect cu drept de semnatura


VERIFICATOR	NUME	CERINTA	BENEFICIAR: SC OM
EXPERT	NUME	CERINTA	
S.C. RAY CONSULTING S.R.L. - PROIECTANT GENERAL CUI: 14591403, J16/347/2002 TEL: 0765/338.615, 0767/812.784			TITLU PROIECT Destinatie imobil C locuinte colective imprejurare teren-n cf. art. 66 si 67 din acoperit ADRESA: str. Ele TITLU PLANSA: F
CAL ELABO	SEF P	PROIE	
DESE	SUNSKY		04 2020




Glaf tabla
 protectie parapet
 culoare gri antracit
 +13.50
 +12.00
 Pergola lemn
 Tencuiala decorativa
 culoare alba
 Vegetatie propusa
 +9.00
 Riflaj amovibil
 +6.00
 Tamplarie PVC
 culoare gri antracit
 geam termoizolant
 +3.00
 Tencuiala decorativa
 culoare gri
 +0.00
 -0.50


FATADA EST

8 7 6 5 4 3 2 1 1'

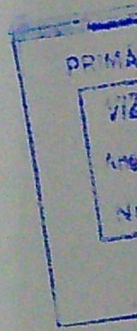

VERIFICATOR	NUME	CERINTA	
EXPERT	NUME	CERINTA	
S.C. RAY CONSULTING S.R.L. - PROIECTANT GENERAL		BENEFICIAR:	
CUI: 14591403, J16/347/2002 TEL: 0765/338.615, 0767/812.784		SC O	
TITLU PROIEC		TITLU PLANSA	
Desfiintare imobil		04 2020	
locuinte colec			
imprejurare teren			
cf. art. 66 si 67 di			
acoper			
ADRESA: str. E			

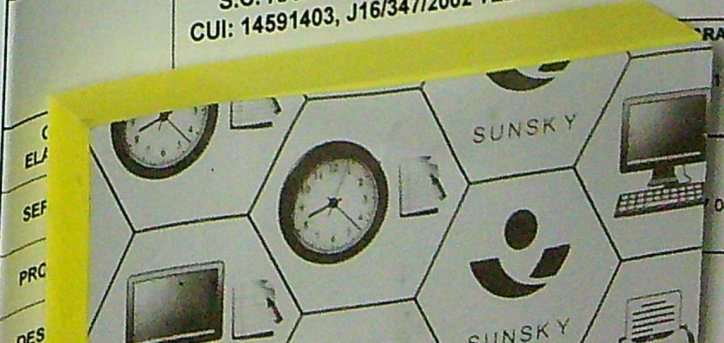

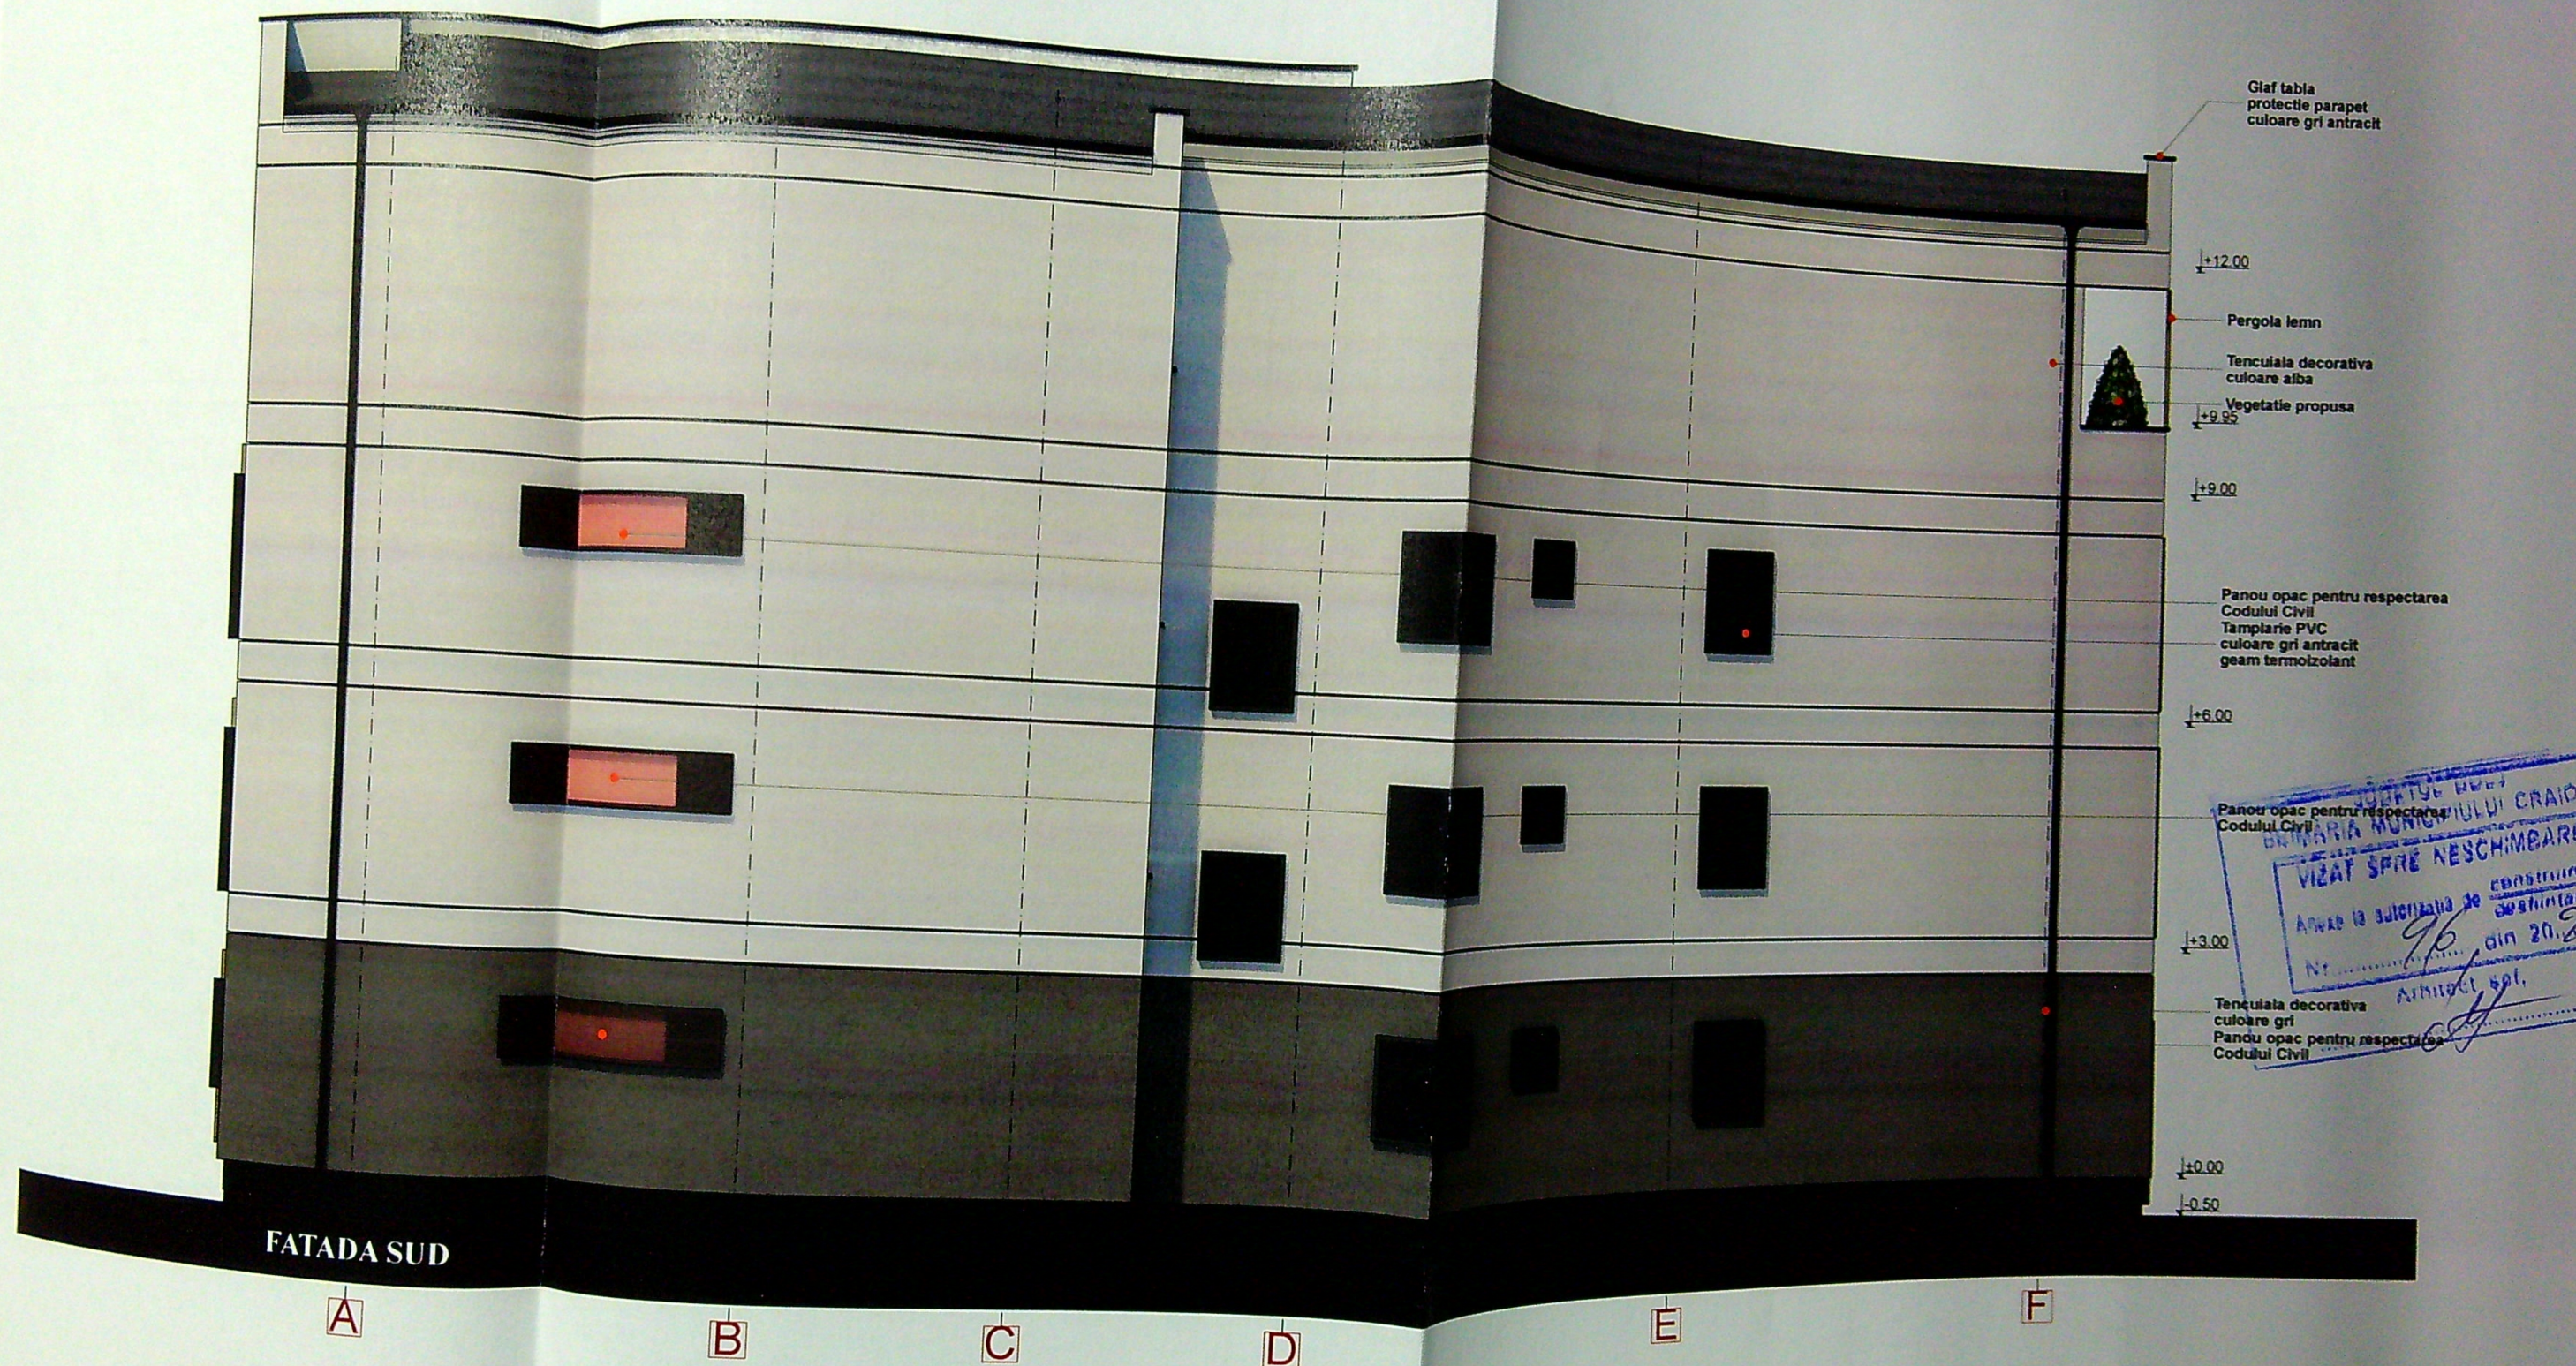

ORDINUL ARHITECTILOR
DIN ROMANIA


8128

Irina-Gabriela
GAGIU

Arhitect cu drept de semnătură



VERIFICATOR	NUME	CERINTA	REFERAT - Nr./DATA
EXPERT	NUME	CERINTA	EXPERTIZA - Nr./DATA
S.C. RAY CONSULTING S.R.L. - PROIECTANT GENERAL CUI: 14591403, J16/347/2002 TEL: 0765/338.615, 0767/812.784			BENEFICIAR: SC OMNI INVESTMENT SRL
SCARA: 1:100			TITLU PROIECT: Desfiintare imobii C1, C2, C3, C4 si construire C1- P+2 cu destinatie locuinte colective si C2- P+2 cu destinatie locuinte colective si imprejurare teren-modificare de tema pe parcursul executiei lucrarilor cf. art. 66 si 67 din Ord. 839/2009 prin modificare solutie acoperita din acoperita tip terasa in sarapanta lemn la Corp C1 ADRESA: str. Elena Teodorescu nr 25.27, Craiova, Dolj
TITLU PLANSA: 07.04.2020			FATADA SUD - C1

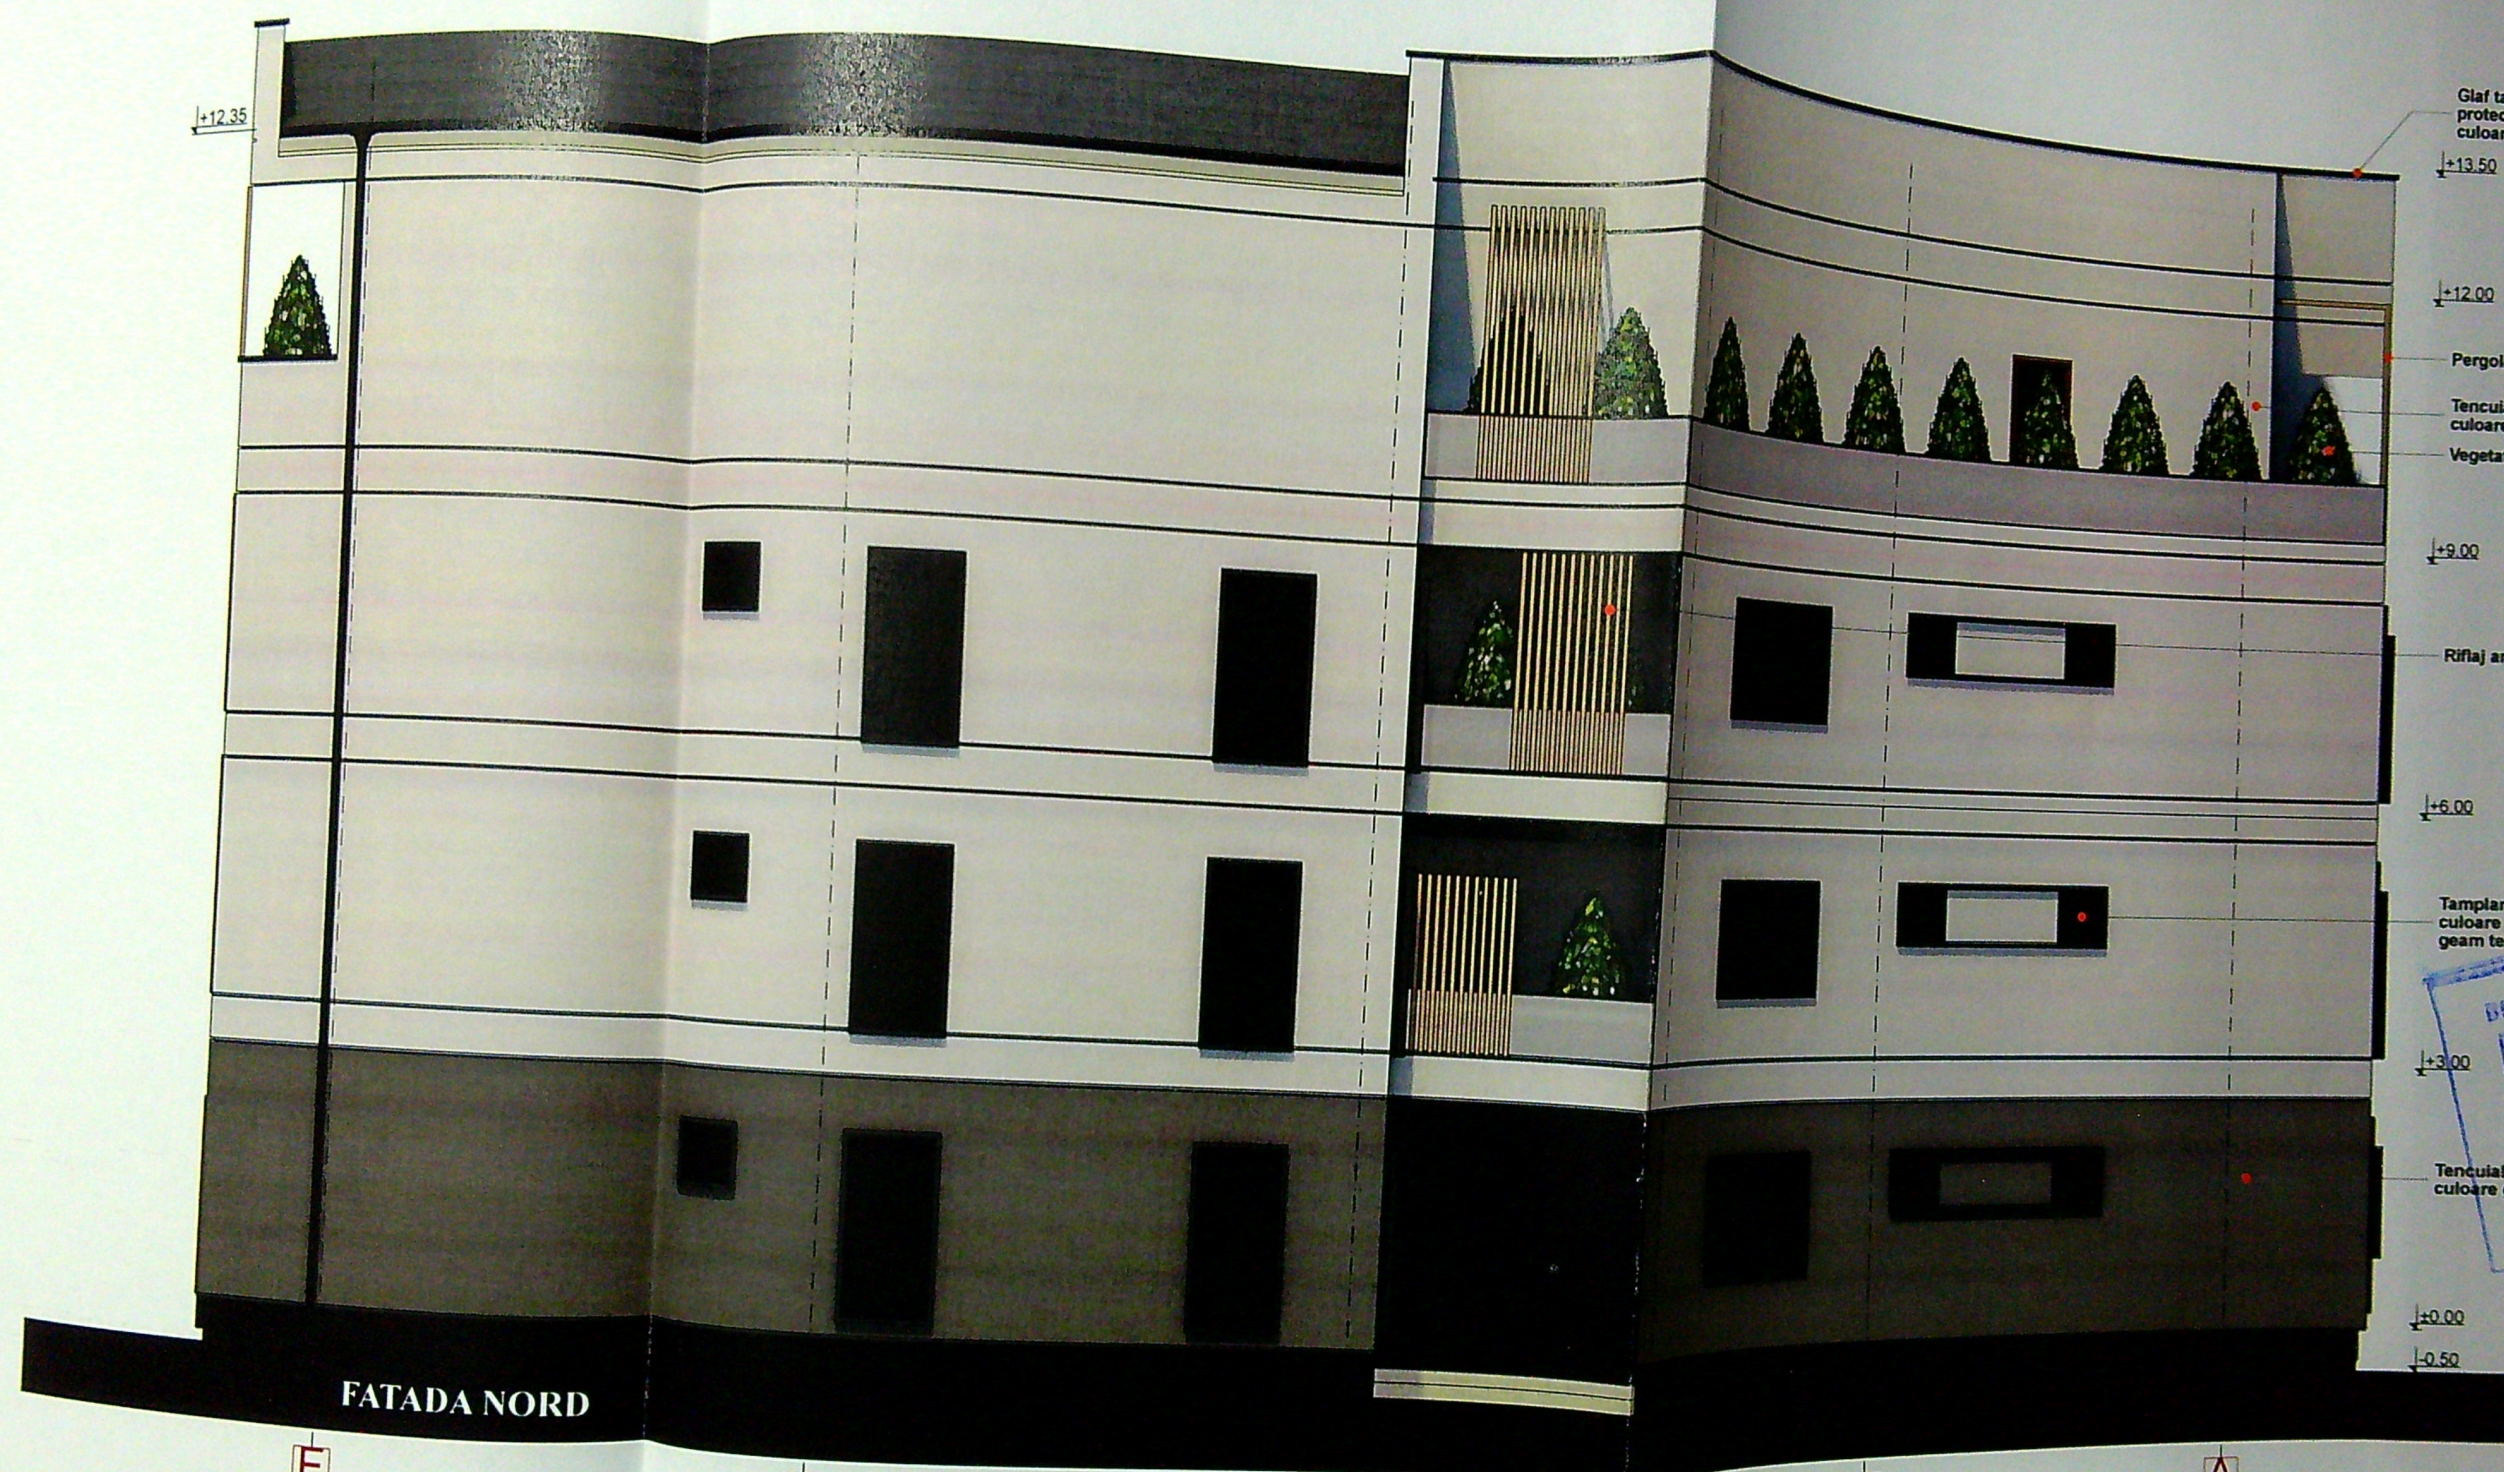

FATADA NORD

F

E

D

C

B

A

Glas tabla
protectie parapet
culoare gri antracit
+13.50

+12.00

Pergola lemn

Tencuiala decorativa
culoare alba

Vegetatie propusa

+9.00

Riflaaj amovibil

+6.00



Tamplarie PVC
culoare gri antracit
geam termolizolant

+3.00

Tencuiala decorativa
culoare gri

+0.00

-0.50

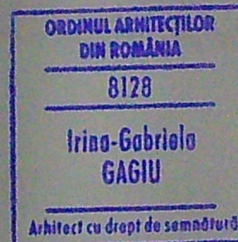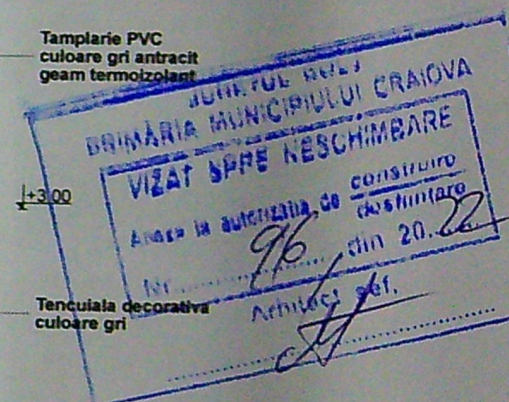

VERIFICATOR	NUME	CERINTA	REFERAT - Nr./DATA
EXPERT	NUME	CERINTA	EXPERTIZA - Nr./DATA
S.C. RAY CONSULTING S.R.L. - PROIECTANT GENERAL CUI: 14591403, J16/347/2002 TEL: 0765/338.615, 0767/812.784			BENEFICIAR: SC OMNI INVESTMENT SRL
TITLU PROIECT: Destinatie imobili C1, C2, C3, C4 si construire C1- P+2 cu destinatie locuinte colective si C2- P+2 cu destinatie locuinte colective si imprejurare teren-modificare de tema pe parcursul executiei lucrariilor cf. art. 66 si 67 din Ord. 839/2008 prin modificarea solute acoperis din acoperis tip terasa in sarpanita lemn la Corp C1 ADRESA: str. Elena Teodorini nr 25, 27, Craiova, Dolj			TITLU PLANSA: FATADA NORD - C1