



Suprafata masurata =	25633.00	mp
Suprafata din act =	25617.00	mp

Executant: P.F. RĂZIOAGA CECILIA ROSTAN
 AUTORIZARE
 Seta Războieni - 0052
 Data: August 20 2018
 RĂZIOAGA CECILIA
 ROSTAN
 CONSILIER

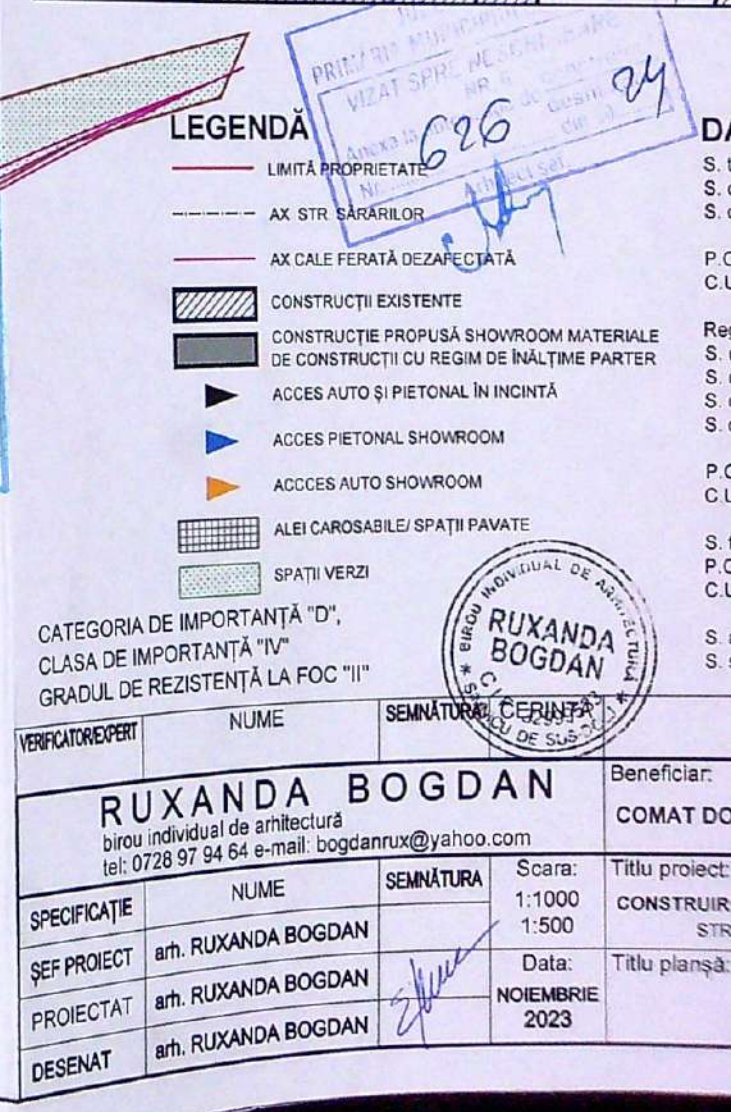

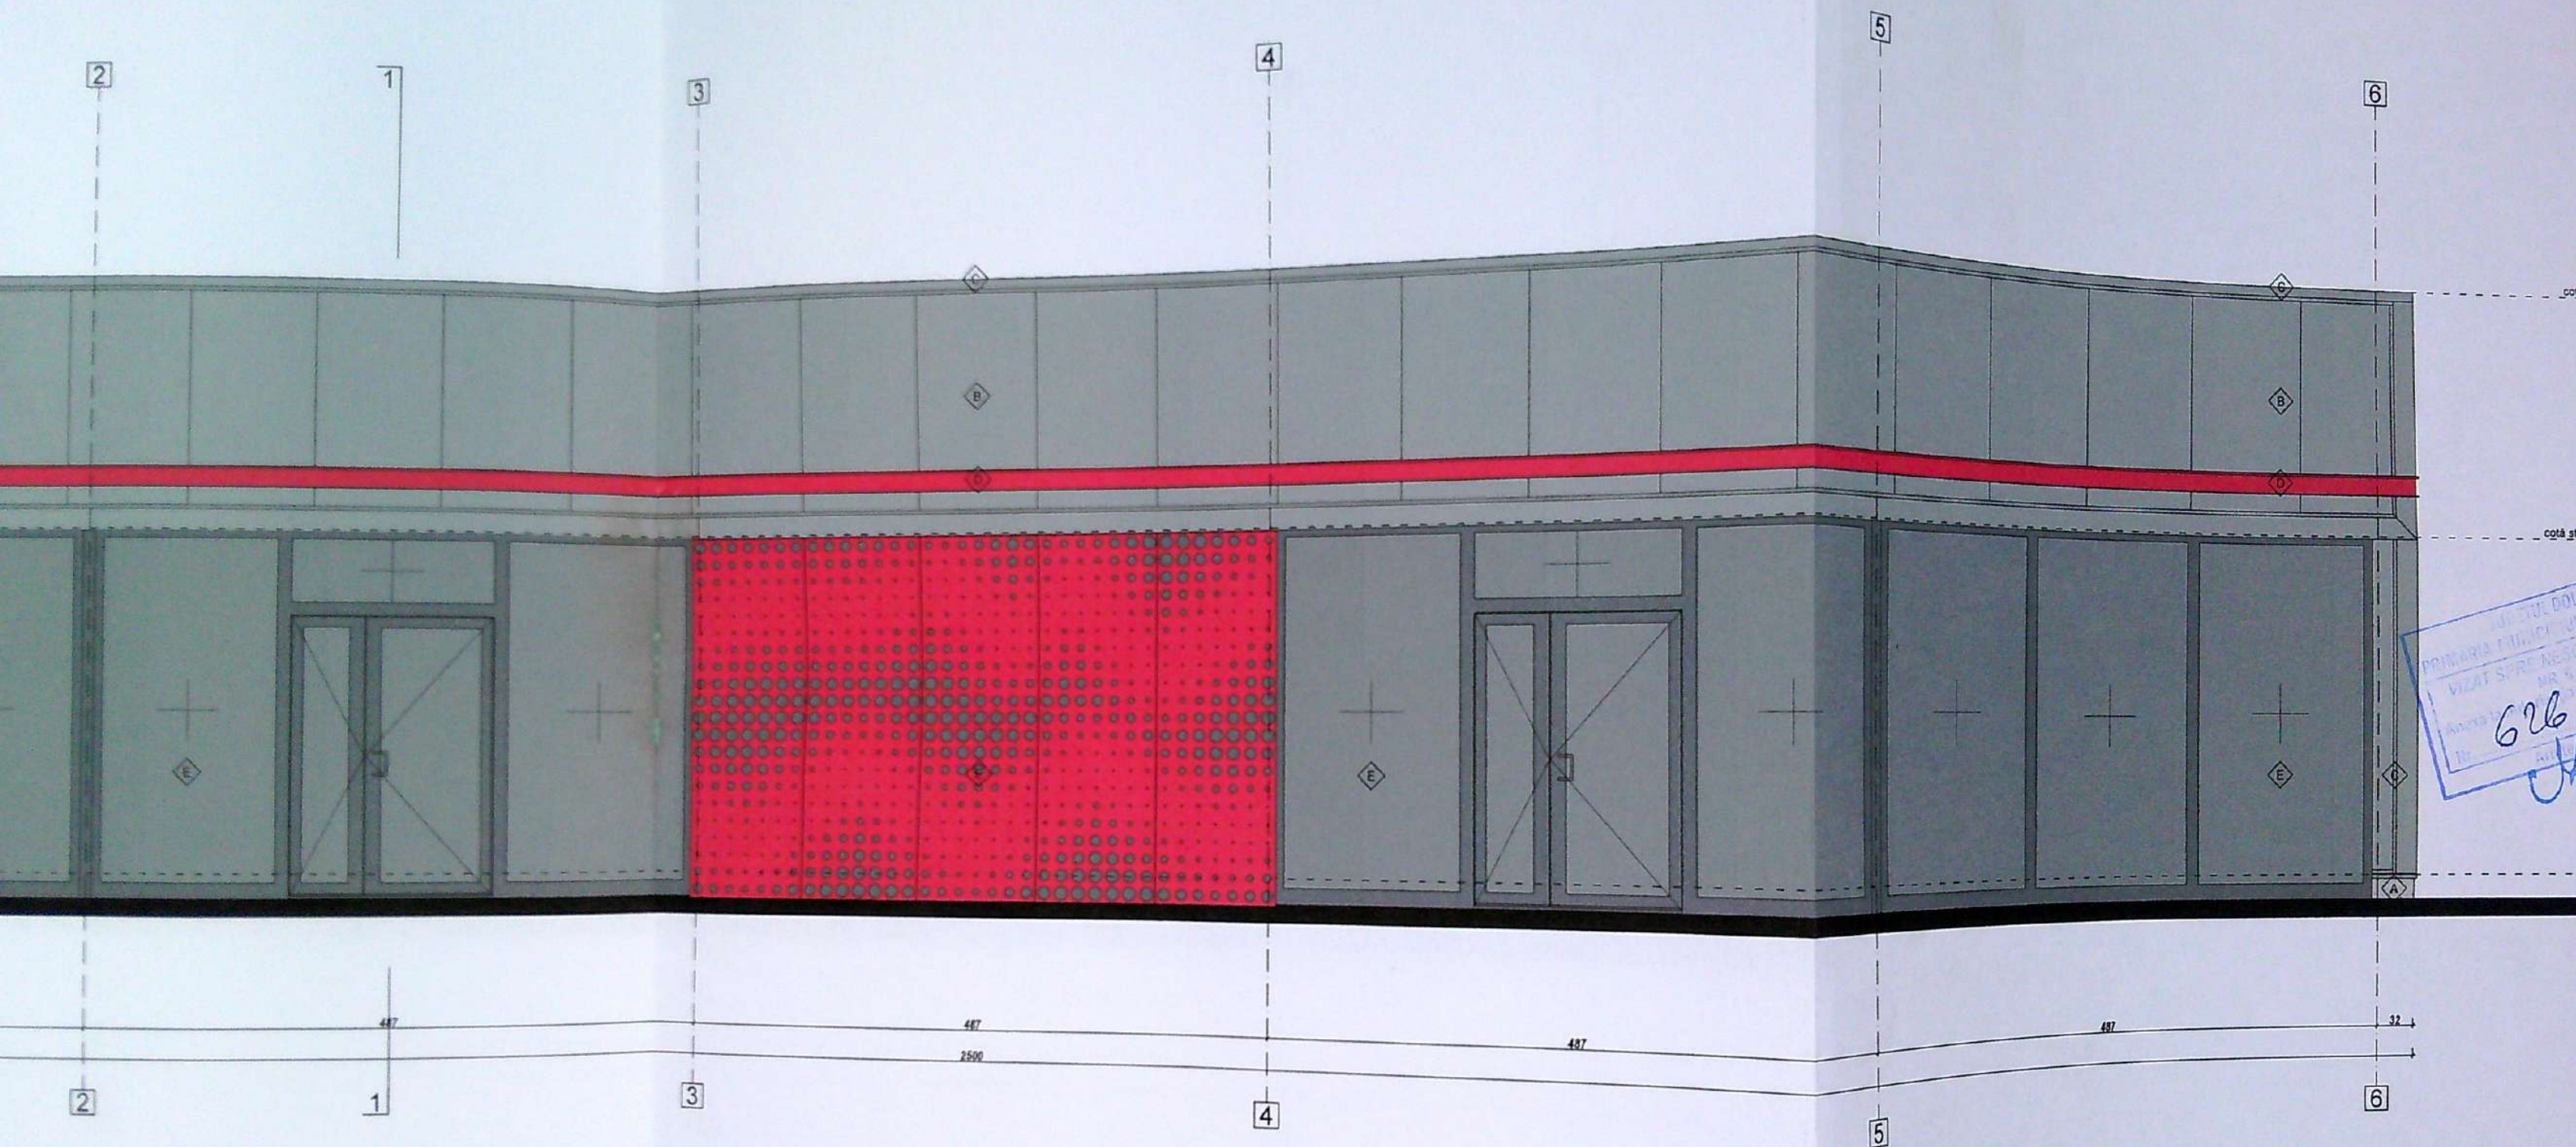


- vane gri
 - ferestre și montare verticală cu grosimea de 50 mm - culoare gri
 - în câmp static în culoarea gri

CATEGORIA DE IMPORTANȚĂ "D",
 CLASA DE IMPORTANȚĂ "IV"
 GRADUL DE REZISTENȚĂ LA FOC "II"



REFERAT/EXPERTIZĂ NR.

VERIFICATOR/EXPERT		NUME	SEMNĂTURA	Beneficiar:
SPECIFICATIE		NUME	SEMNĂTURA	COMAT DOLJ S.A. PRIN UNGUREANU NICOLAE
SUF. PROIECT		arh. RUXANDA BOGDAN		Titlu proiect:
		arh. RUXANDA BOGDAN		CONSTRUIRE SHOWROOM MATERIALE DE CONSTRUCȚII
				STR. SĂRARILOR, NR. 31, MUN. CRAIOVA, JUDEȚA DOLJ
				Titlu planșă:
				FAȚADĂ VEST SHOWROOM
				Scara:
				1:50
				Data:
				NOIEMBRIE 2023

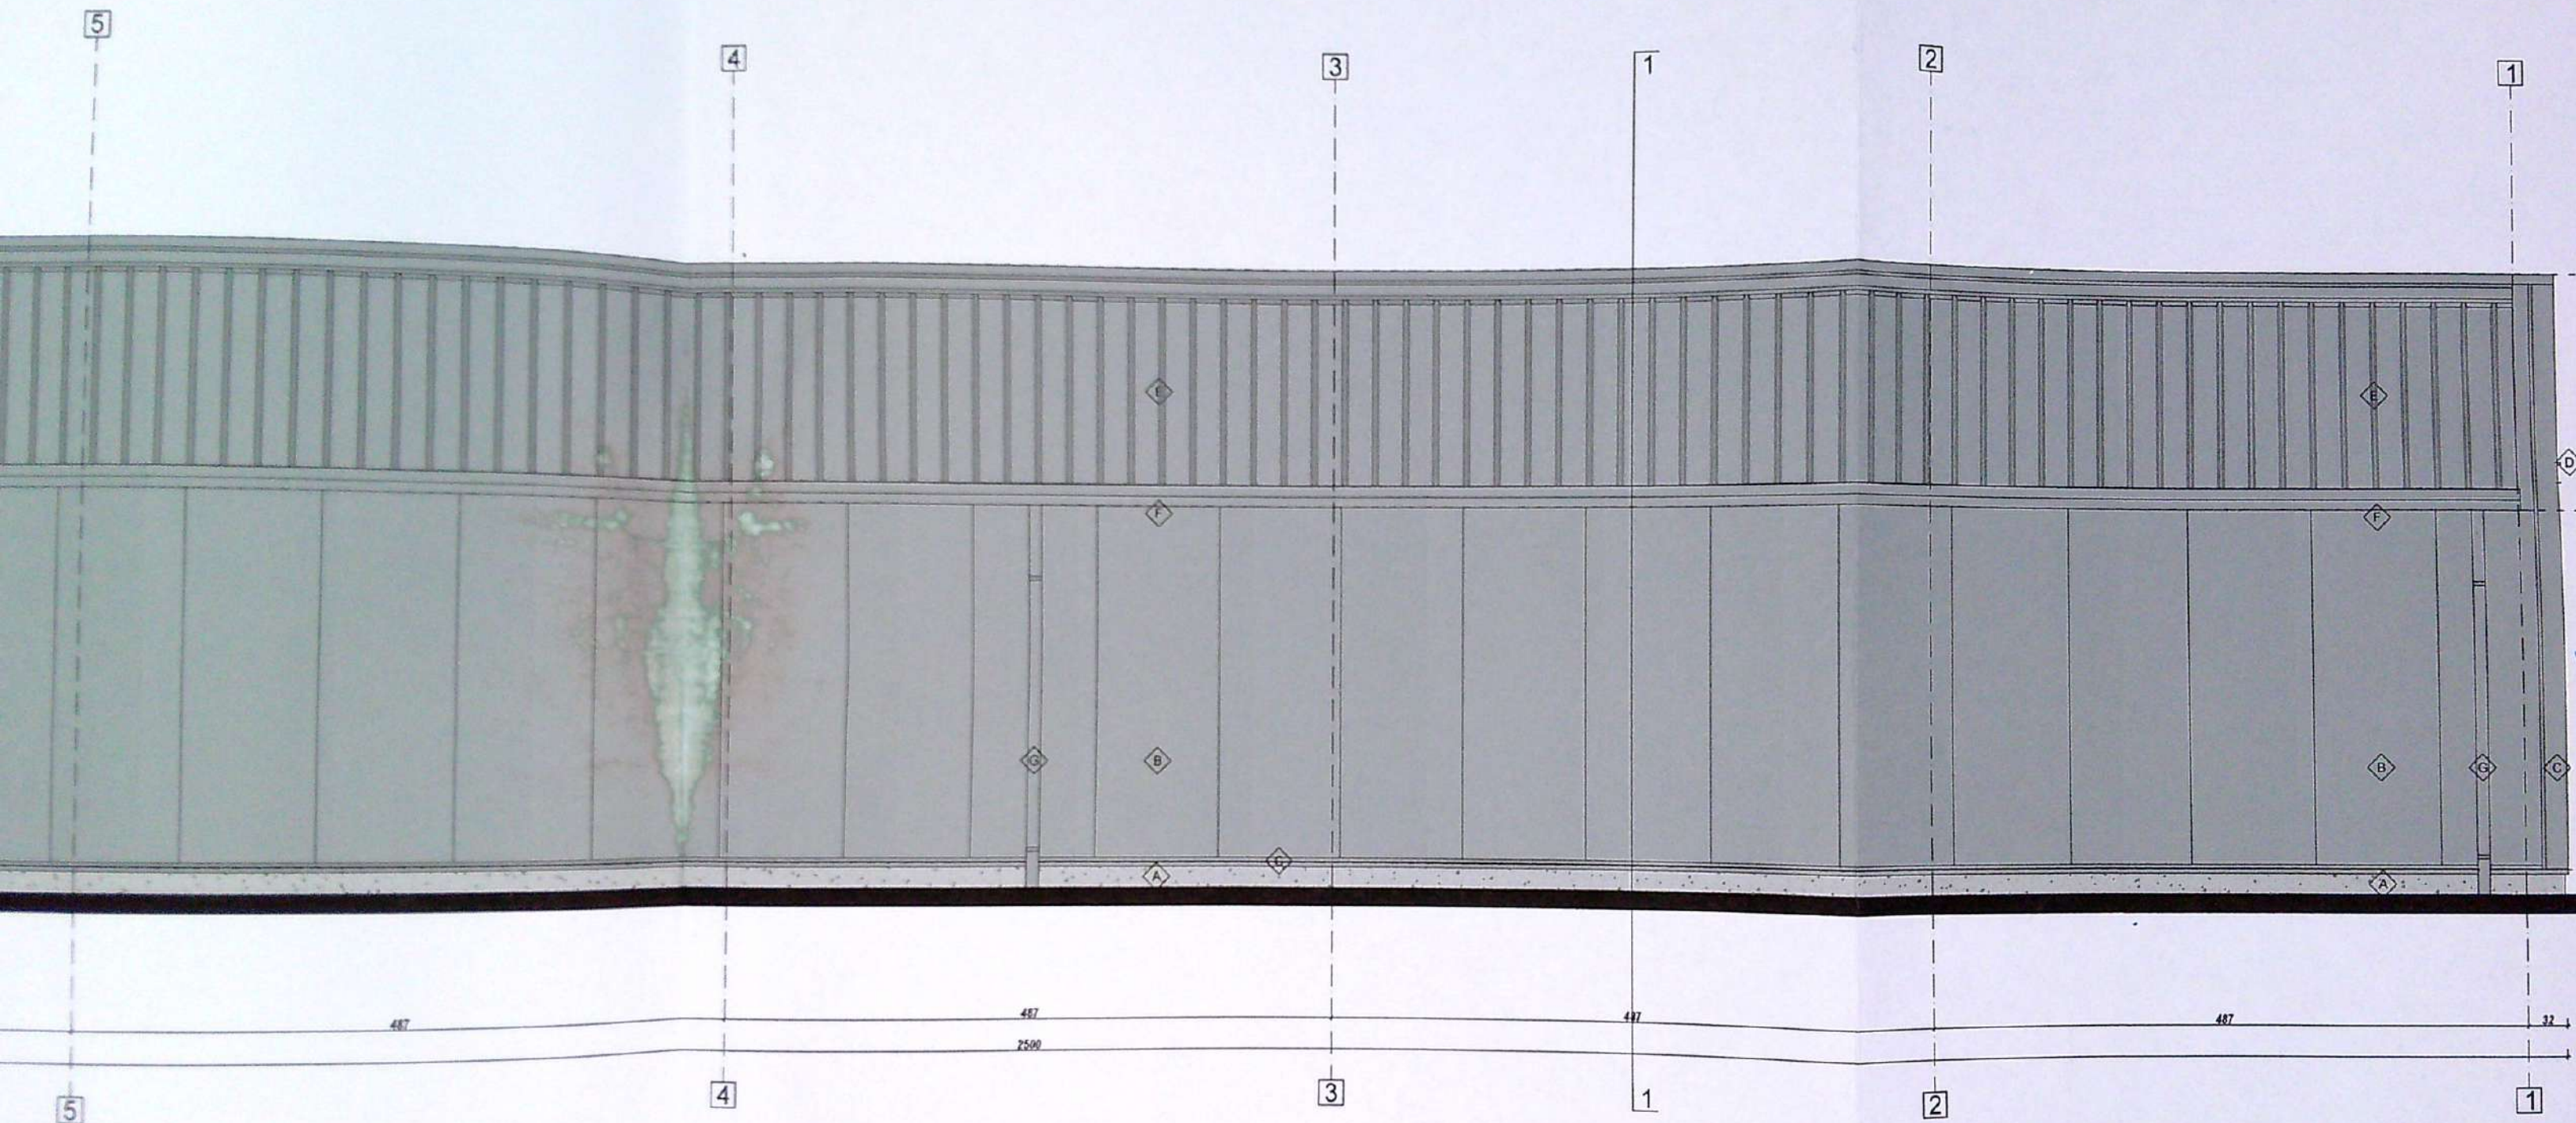


PRIMĂRIA
VIZAT S
Anexa
Nr. 6

CATEGORIA DE IMPORTANȚĂ "D",
CLASA DE IMPORTANȚĂ "IV"
GRADUL DE REZISTENȚĂ LA FOC "II"



VERIFICATOR/EXPERT	NUME	SEMNĂTURA	REFERAT/EXPERT
RUXANDA BOGDAN birou individual de arhitectură tel: 0728 97 94 64 e-mail: bogdanrux@yahoo.com			Beneficiar: COMAT DOLJ S.A. PRIN UNGUREAN
SPECIFICAȚIE	NUME	SEMNĂTURA	Scara: 1:50
ȘEF PROIECT	arh. RUXANDA BOGDAN		Titlu proiect: CONSTRUIRE SHOWROOM MATERIALE DE STR. SĂRĂRILOR, NR. 31, MUN. CRA
PROIECTAT	arh. RUXANDA BOGDAN		Data: NOIEMBRIE
			Titlu planșă:

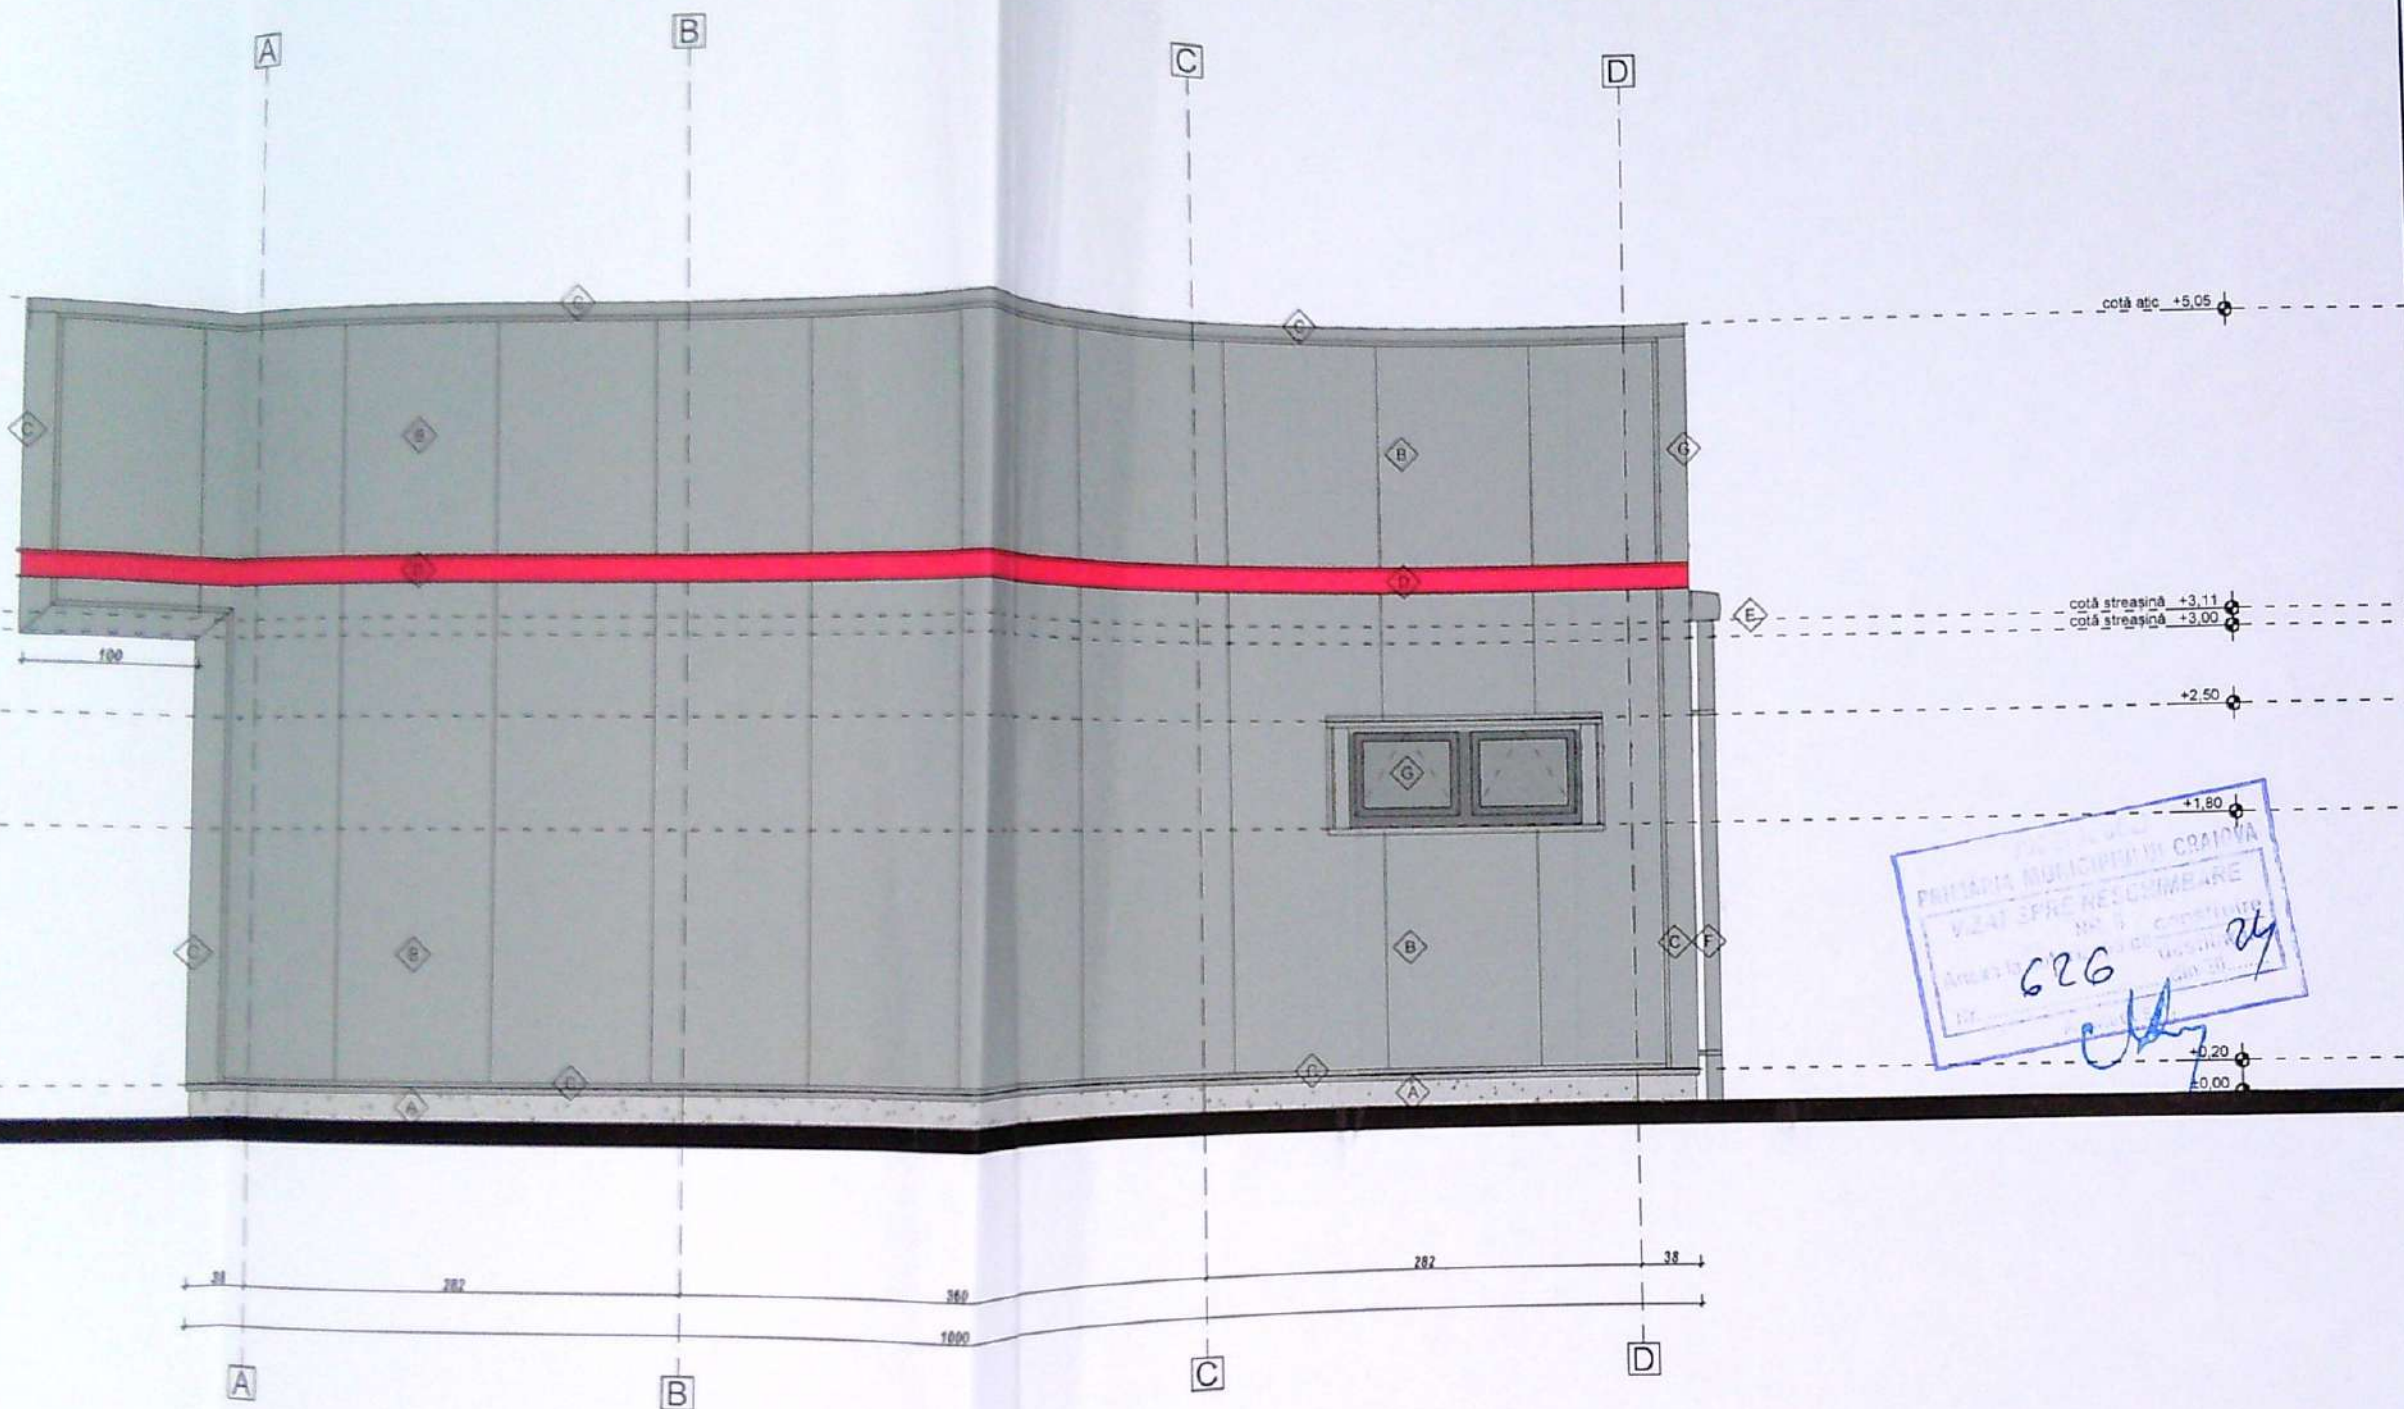

FAȚADĂ SUD SHOWROOM sc. 1:50


FINISAJE

- A. Sodu tensil cu tenoasă decorativă silicoanică aspect bob de orez culoare gri
- B. Perete din panouri sandwich pentru perete cu poliuretan, cu prindere ascunsă și montare verticală cu grosimea de 100 mm - culoare gri
- C. Accesorii pentru finisarea sistemului de perete din tablă zincată vopsită în câmp electrostatic în culoarea gri
- D. Profil din tablă zincată vopsită în câmp electrostatic în culoarea roșu
- E. Jgheburii din tablă zincată vopsită în câmp electrostatic în culoarea gri
- F. Butelare din tablă zincată vopsită în câmp electrostatic în culoarea gri
- G. Tămplărie din profil de aluminiu culoare gri închis cu geam termoizolant

CATEGORIA DE IMPORTANȚĂ "D",
CLASA DE IMPORTANȚĂ "IV"
GRADUL DE REZISTENȚĂ LA FOC "II"



VERIFICATOR/EXPERT	NUME	SEMNAȚURA	REFERAT/EXPERTIZĂ NR./DATA
RUXANDA BOGDAN	NUME	SEMNAȚURA	REFERAT/EXPERTIZĂ NR./DATA
ȘEF PROIECT	arh. RUXANDA BOGDAN	SEMNAȚURA	Beneficiar: COMAT DOLJ S.A. PRIN UNGUREANU NICOLAE-ȘERBAN
PROIECTAT	arh. RUXANDA BOGDAN	SEMNAȚURA	Proiect nr.: 87 2023
DESENAT	arh. RUXANDA BOGDAN	SEMNAȚURA	Faza: D.T.A.C.
		Scara: 1:50	Titlu proiect: CONSTRUIRE SHOWROOM MATERIALE DE CONSTRUCȚII PARTER STR. SĂRARILOR, NR. 31, MUN. CRAIOVA, JUD. DOLJ
		Data: NOIEMBRIE 2023	Titlu planșă: FAȚADĂ SUD SHOWROOM
			Planșa nr.: A08

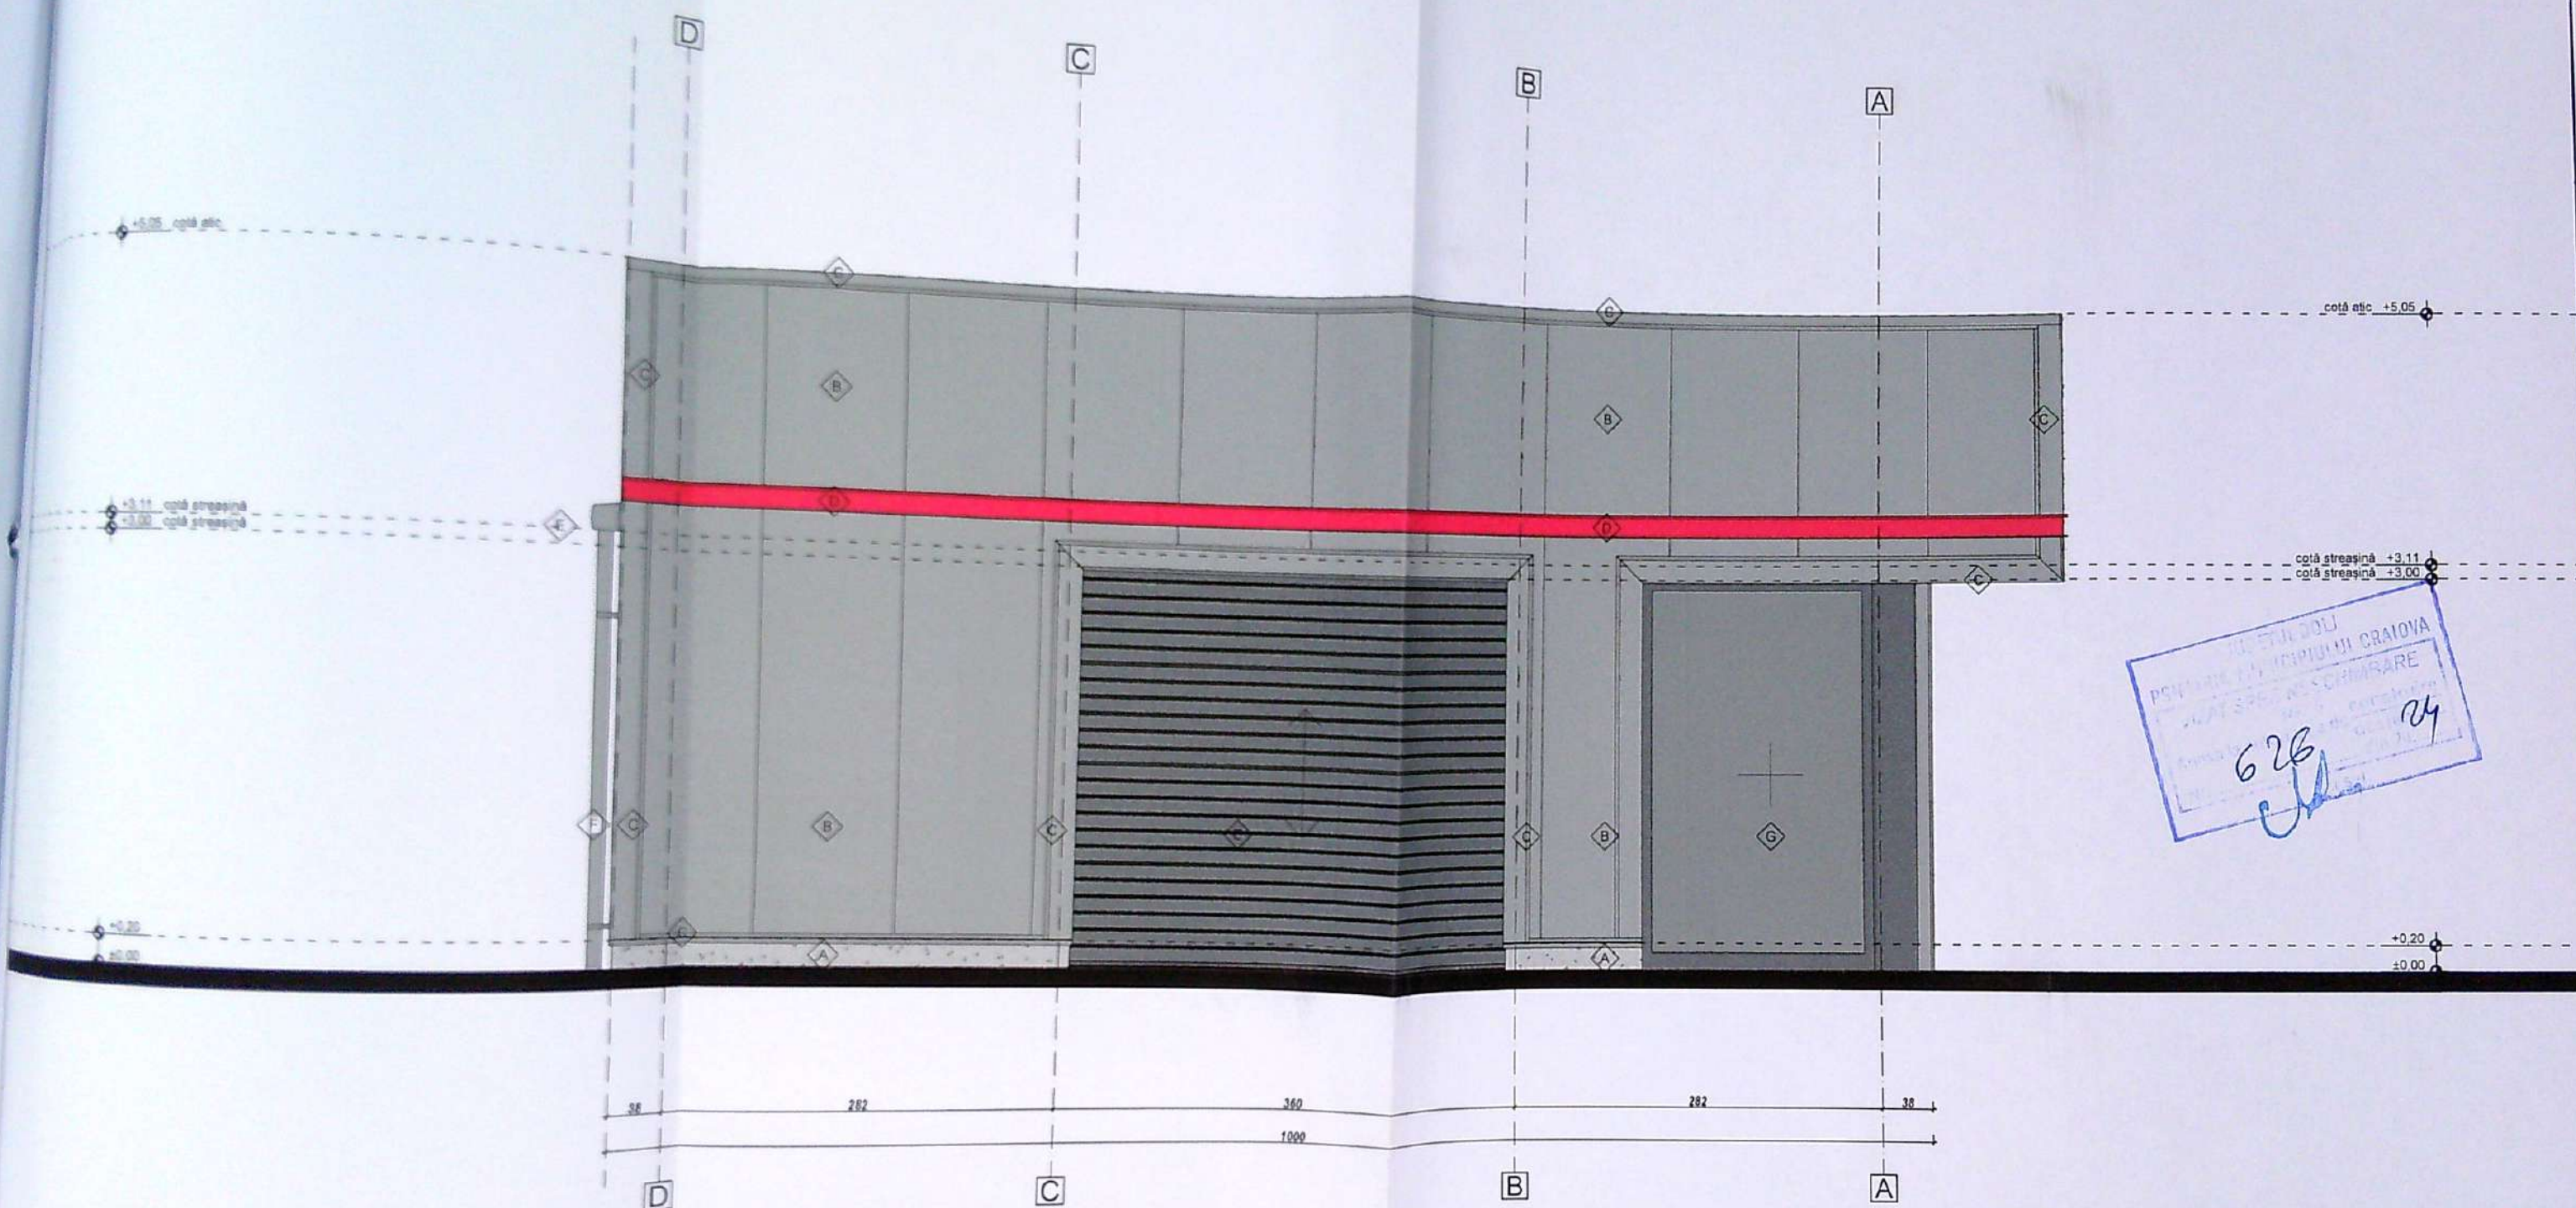

FAȚADĂ NORD SHOWROOM sc. 1:50

LEGENDĂ FINISAJE

- A. Sodu tencuit cu tencuială decorativă silicoasă aspect bob de orez culoare gri
 B. Pereți din panouri sandwich pentru perete cu poliuretan, cu prindere vizibilă și montare verticală cu grosimea nominală 100 mm - culoare gri
 C. Accesorii pentru finisarea sistemului de perete și învelișuri din tablă zincată vopsită în câmp electrostatic în culoarea gri
 D. Profil din tablă zincată vopsită în câmp electrostatic în culoarea gri
 E. Igheșburii din tablă zincată vopsită în câmp electrostatic în culoarea gri
 F. Burlane din tablă zincată vopsită în câmp electrostatic în culoarea gri
 G. Tâmplărie din profile de aluminiu culoare gri închis cu geam termoizolant
 H. Ușă secțională din profile de aluminiu vopsite gri închis și umplute cu spumă rigidă poliuretanică

CATEGORIA DE IMPORTANȚĂ "D",
 CLASA DE IMPORTANȚĂ "IV"
 GRADUL DE REZISTENȚĂ LA FOC "II"



VERIFICATOR/EXPERT	NUME	SEMNĂTURĂ	REFERAT/EXPERTIZĂ NR./DATA
RUXANDA BOGDAN birou individual de arhitectură tel: 0728 97 94 64 e-mail: bogdanrux@yahoo.com			Beneficiar: COMAT DOLJ S.A. PRIN UNGUREANU NICOLAE-ȘERBAN
SPECIFICAȚIE			Scara: 1:50
ȘEF PROIECT			Titlu proiect: CONSTRUIRE SHOWROOM MATERIALE DE CONSTRUCȚII PARTER STR. SĂRARILOR, NR. 31, MUN. CRAIOVA, JUD. DOLJ
PROIECTAT			Data: NOIEMBRIE 2023
DESIGNAT			Titlu planșă: FAȚADĂ NORD SHOWROOM
			Proiect nr.: 87/2023
			Faza: D.T.A.C.
			Planșa nr.: A09