


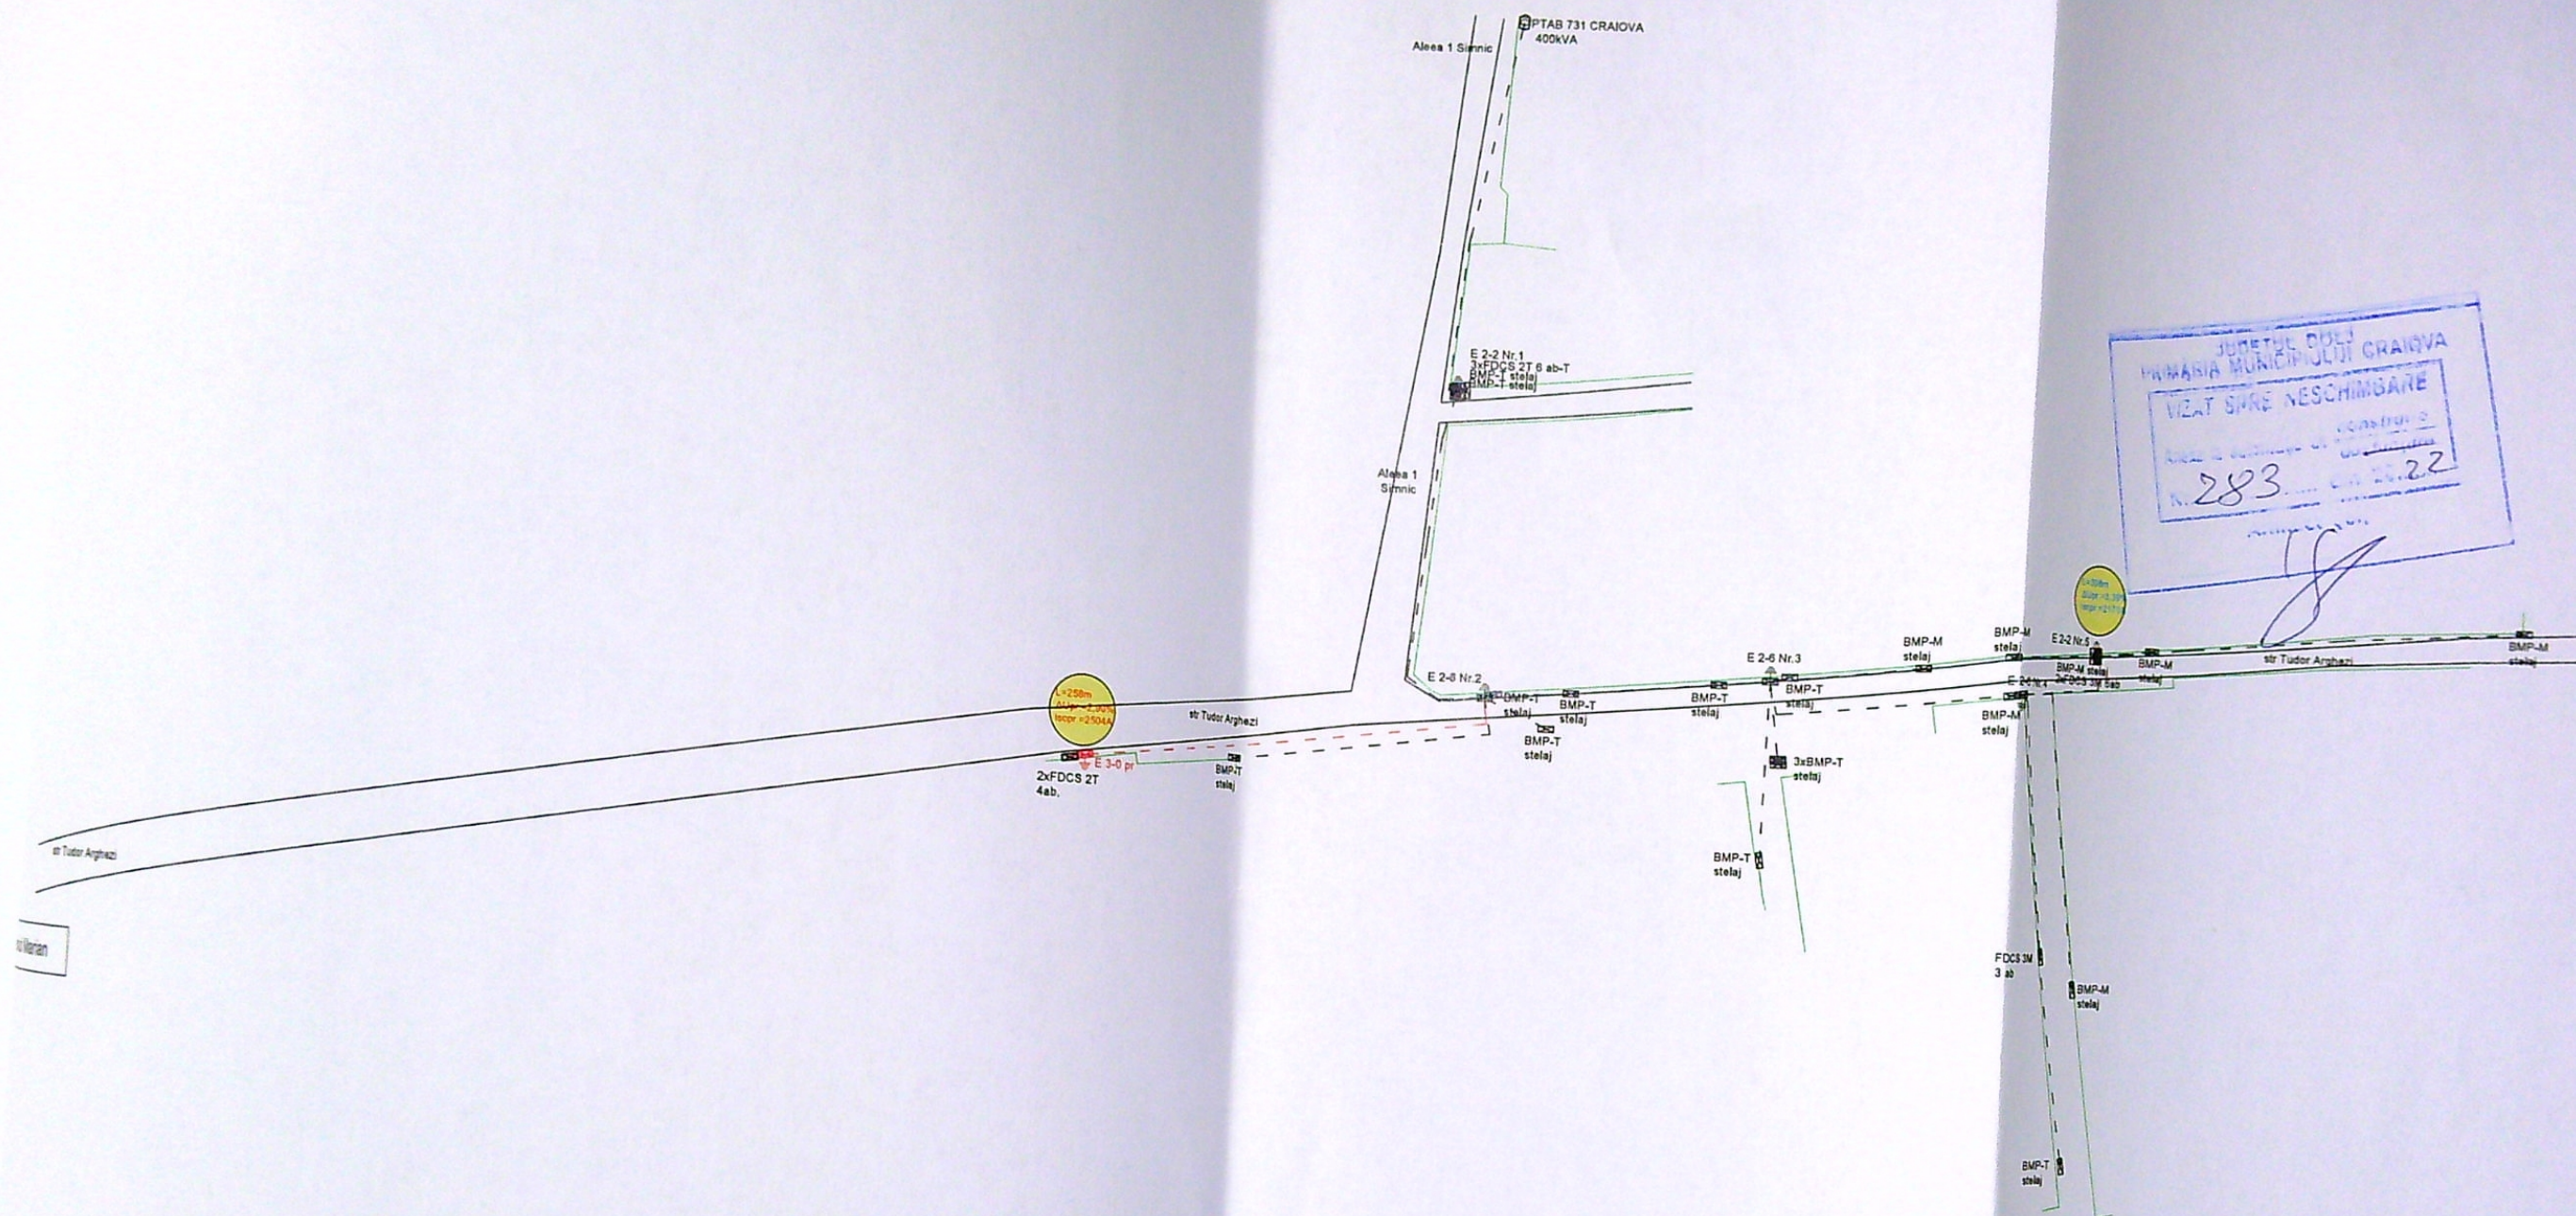

Autentitate Națională de Reglementare
în Domeniul Energiei
Alexandru Petre-Silvestru
CNP 1610528183208
Verificator de proiect de instalații electrice
Autorizația nr. 908/17.04.2015
Valabilită pînă la data de: 22.10.2025