



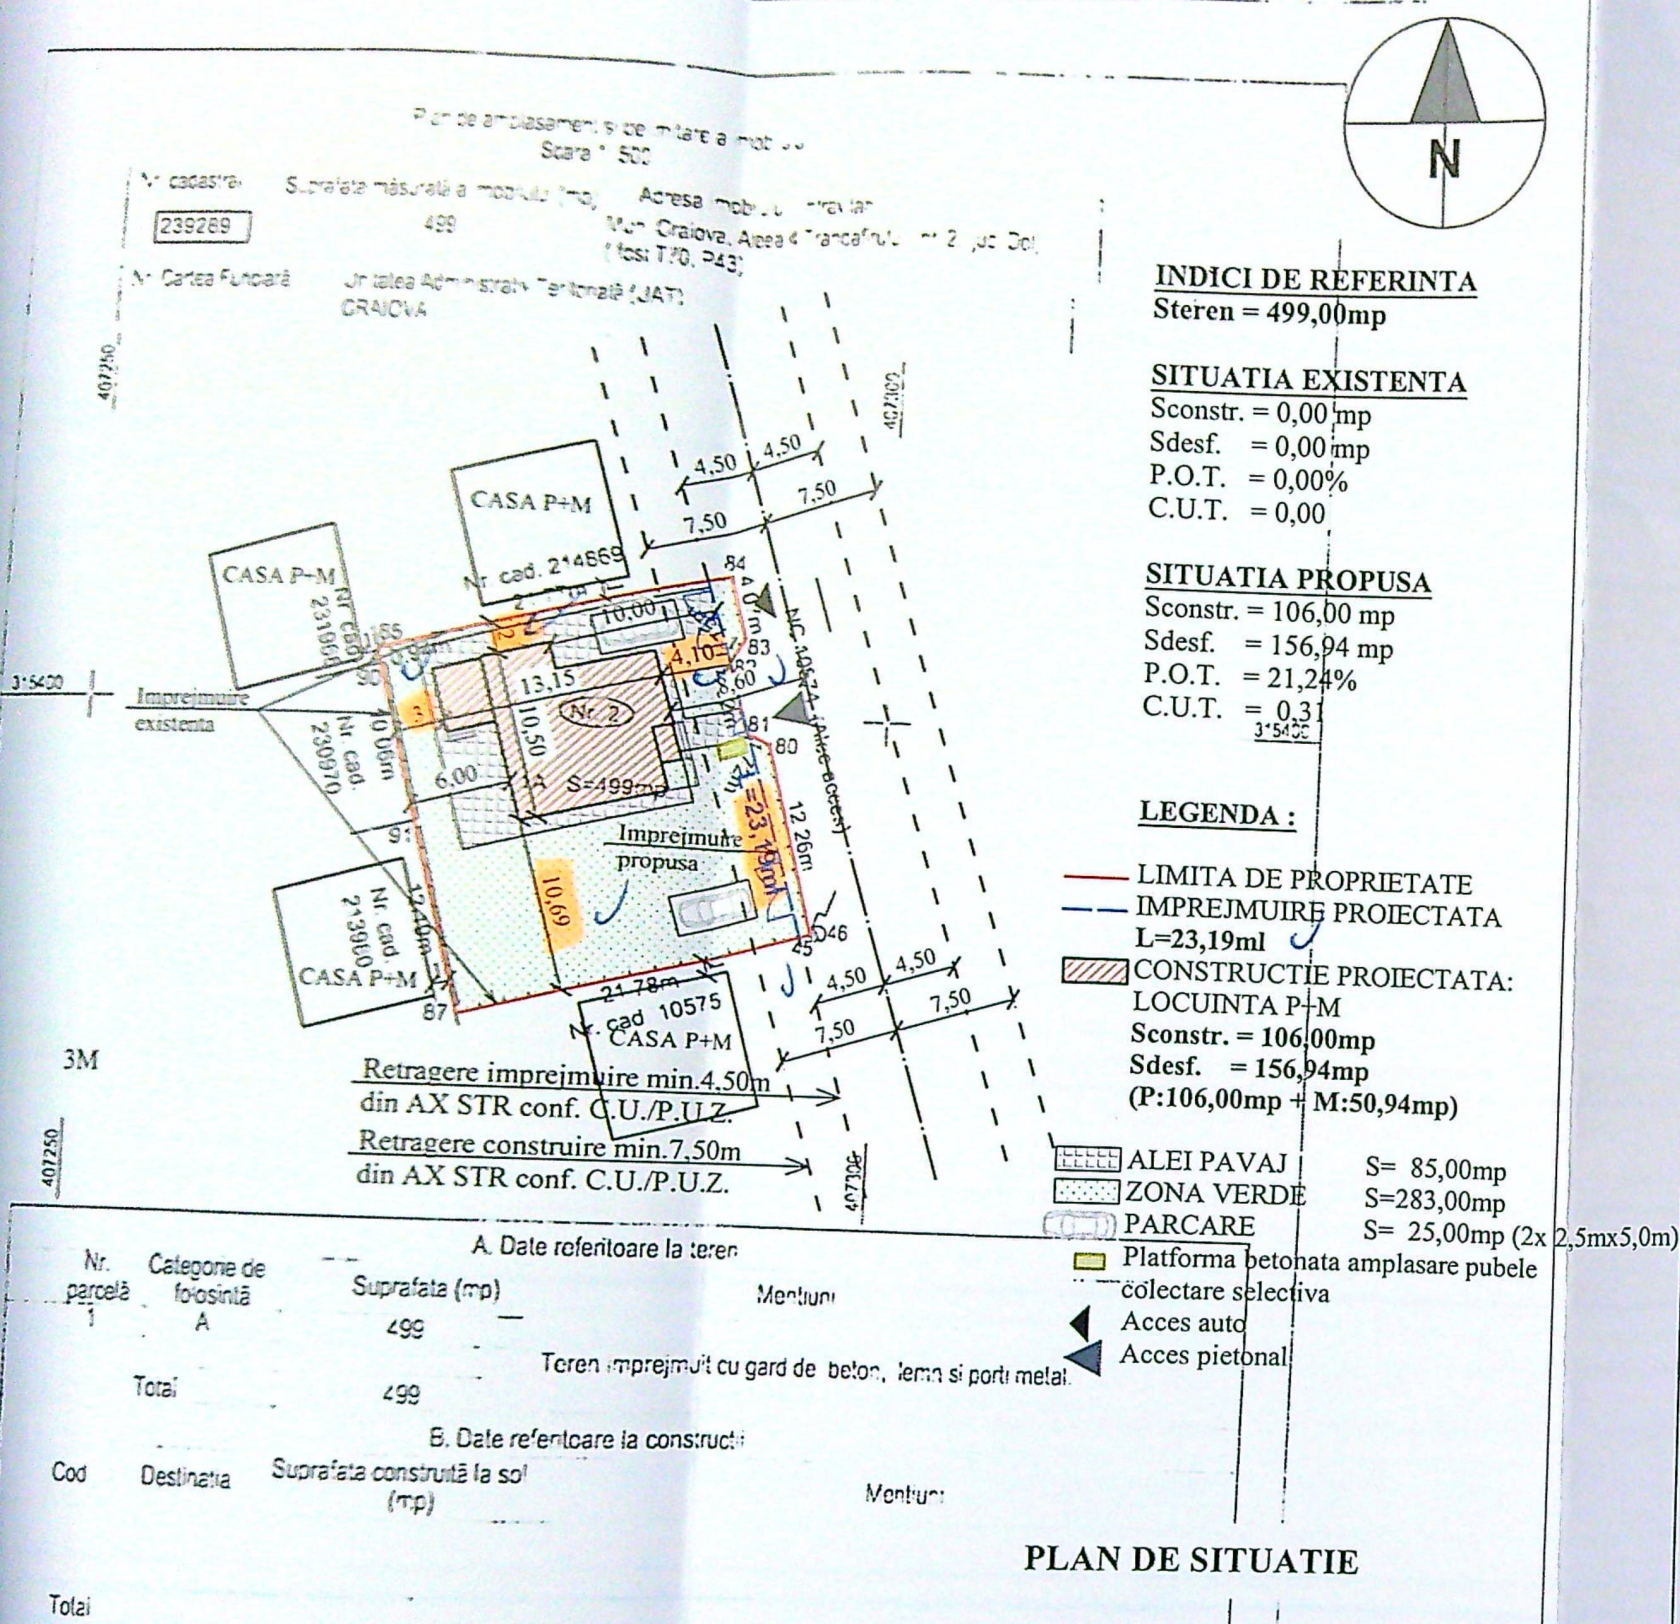

PLAN DE SITUATIE


Suprafata totală măsurată a imobilului		LOCUINTA UNIFAMILIALA P+M PROIECTATA:
Suprafata din act = 500		Sconstr. = 106,00mp Sdesf. = 156,94mp (P:106,00mp + M:50,94mp)
Hcoama=max 7.50m, Hstreasina = min 2.25m de la cota ±0.00 a c-tiei		
Distanțe minime ale construcției fata de limitele de proprietate:		
-2,00m fata de latura din Nord		
-10,69m fata de latura din Sud		
-4,10m fata de latura din Est		
-3,00m fata de latura din Vest		
- 8,60m fata de axul strazii		
CATEGORIA SI CLASIFICAREA CONSTRUCȚIEI:		
CATEGORIA DE IMPORTANTA A CONSTRUCȚIEI "D" (Conf. HG 766/97)		
CLASA DE IMPORTANTA "IV" (Conf. P100-1/2013)		
GRAD DE REZISTENTA LA FOC "III"		
CLASA RS "IV"		

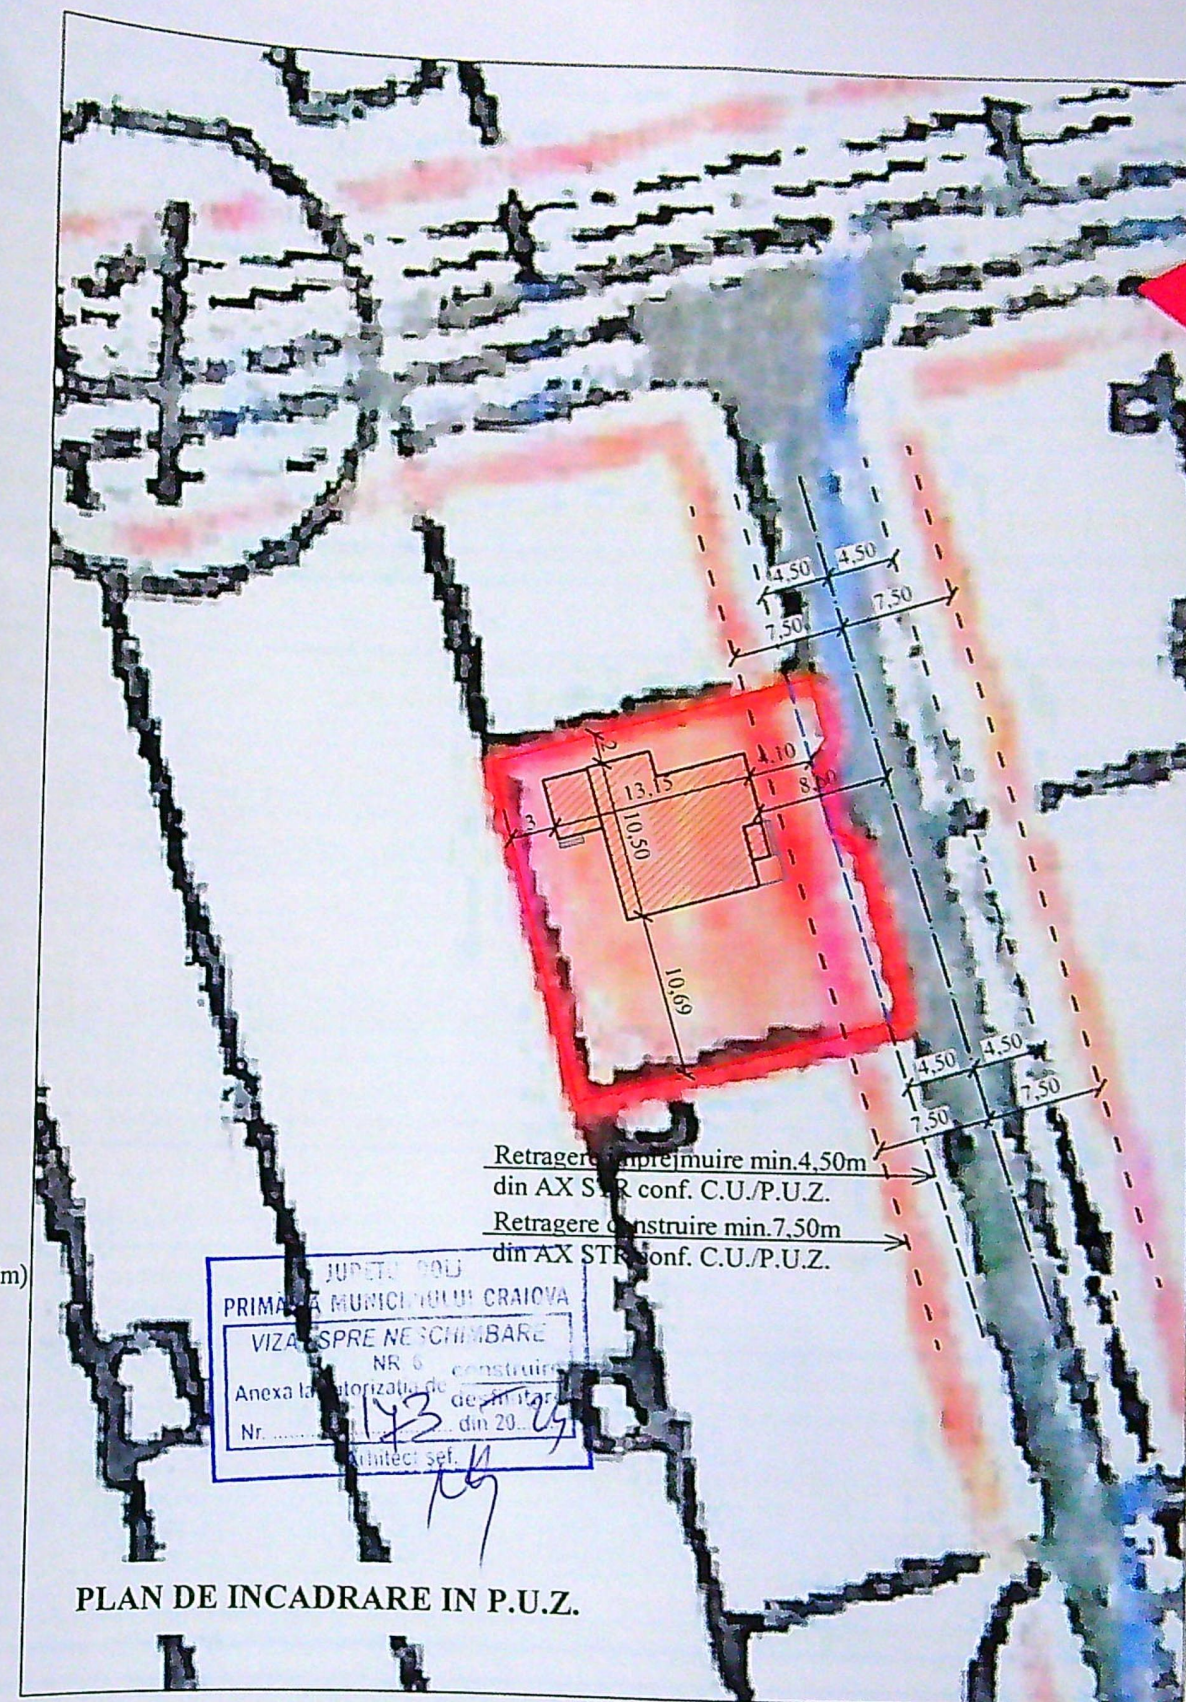

PLAN DE INCADRARE IN P.U.Z.



Pr. nr.:
83/2023
Faza:
D.T.A.C.
+P.Th
A - 02

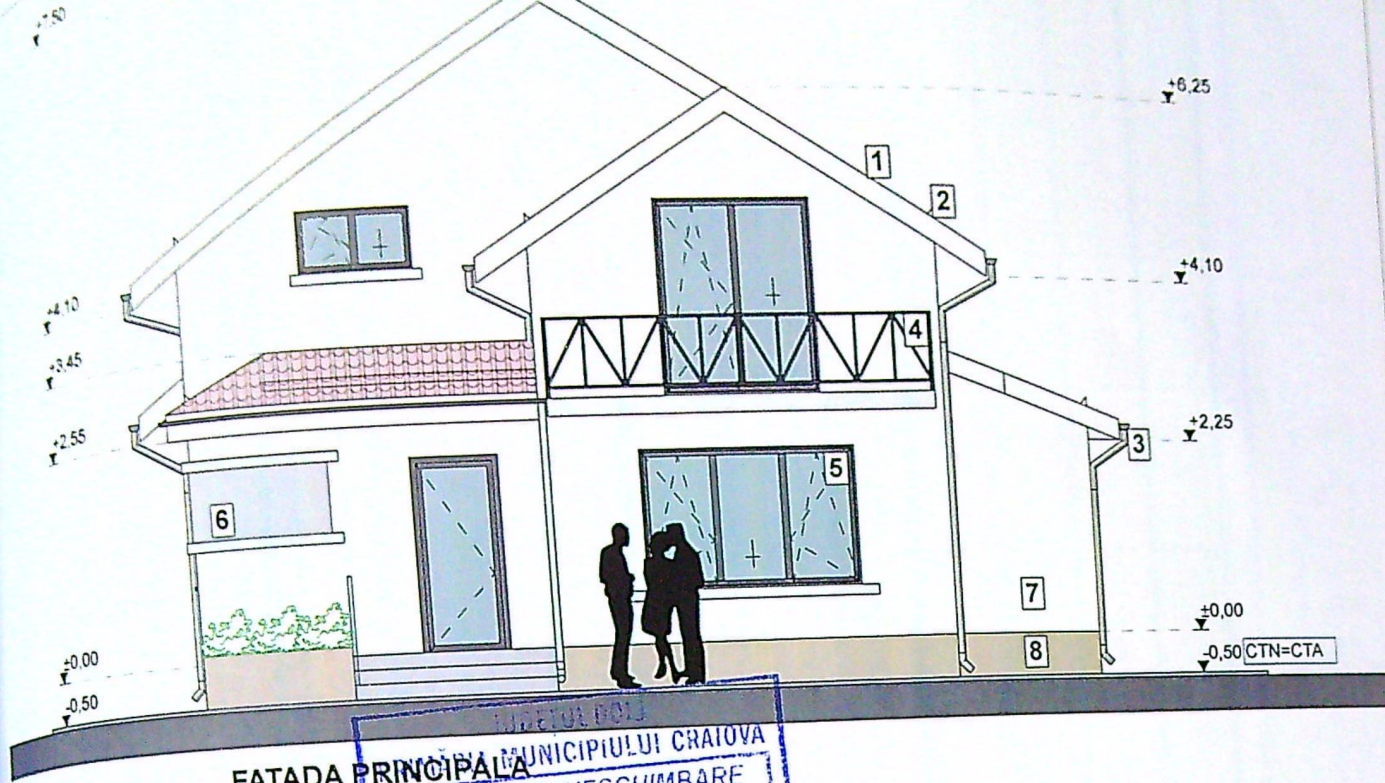


FATADA PRINCIPALA

VIZAT SPRE NESCIMBARE

NR. 6 construire

Anexa la autorizatia de desfiintare

Nr. 183 din 20.07.2023

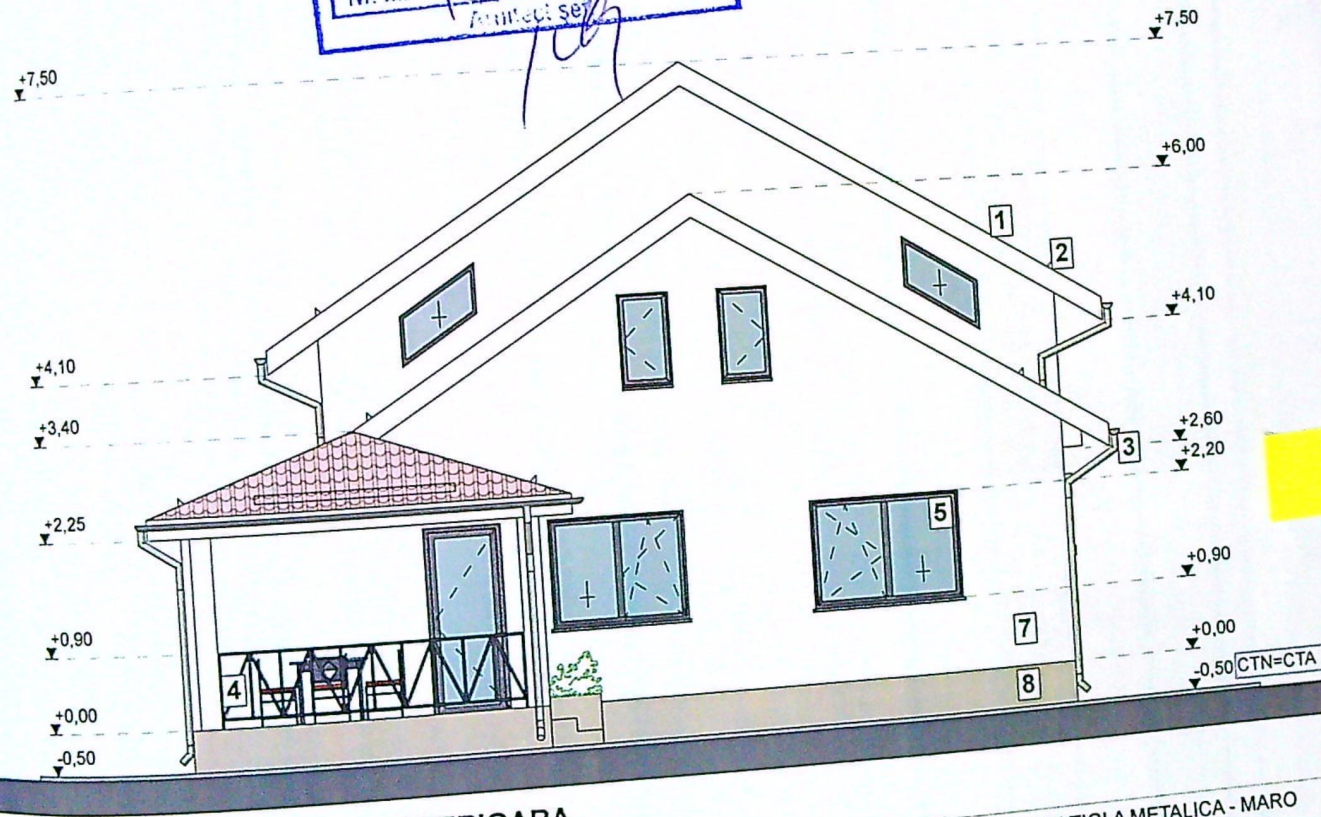

FATADA POSTERIOARA

1. INVELITOARE DIN TIGLA METALICA - MARO
2. OPRITORI DE ZAPADA
3. JGHEABURI SI BURLANE DIN TABLA - GRI
4. BALUSTRADA METALICA (NEGRU)
5. GEAM TERMOIZOLANT TAMPLARIE PVC - GRI
6. TENCUIELI DECORATIVE PENTRU EXTERIOR - ALB
7. TENCUIELI DECORATIVE PENTRU SOCLU - MARO


Pr. nr.: 83/2023

Faza: D.T.A.C. +P.Th

A - 09


118

A - 11

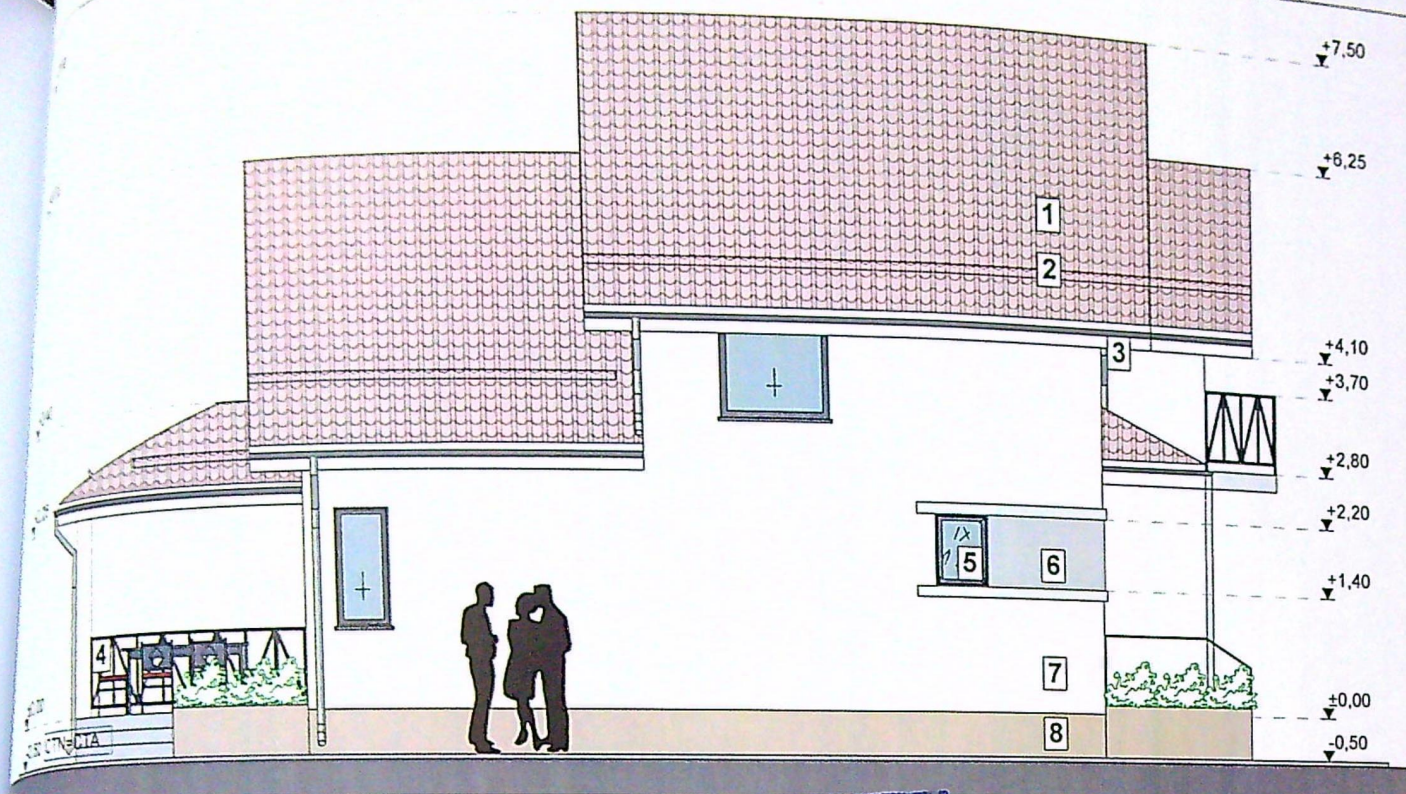

FATADA LATERALA STANGA

JUDETUL DOLU
 PRIMĂRIA MUNICIPIULUI CRAIOVA
 VIZAT SPRE NESCHIMBARE
 NR. 6 construire
 Anexa la autorizația de
 desființare
 Nr. 103 din 20.04.2023
 Arhitect: [signature]

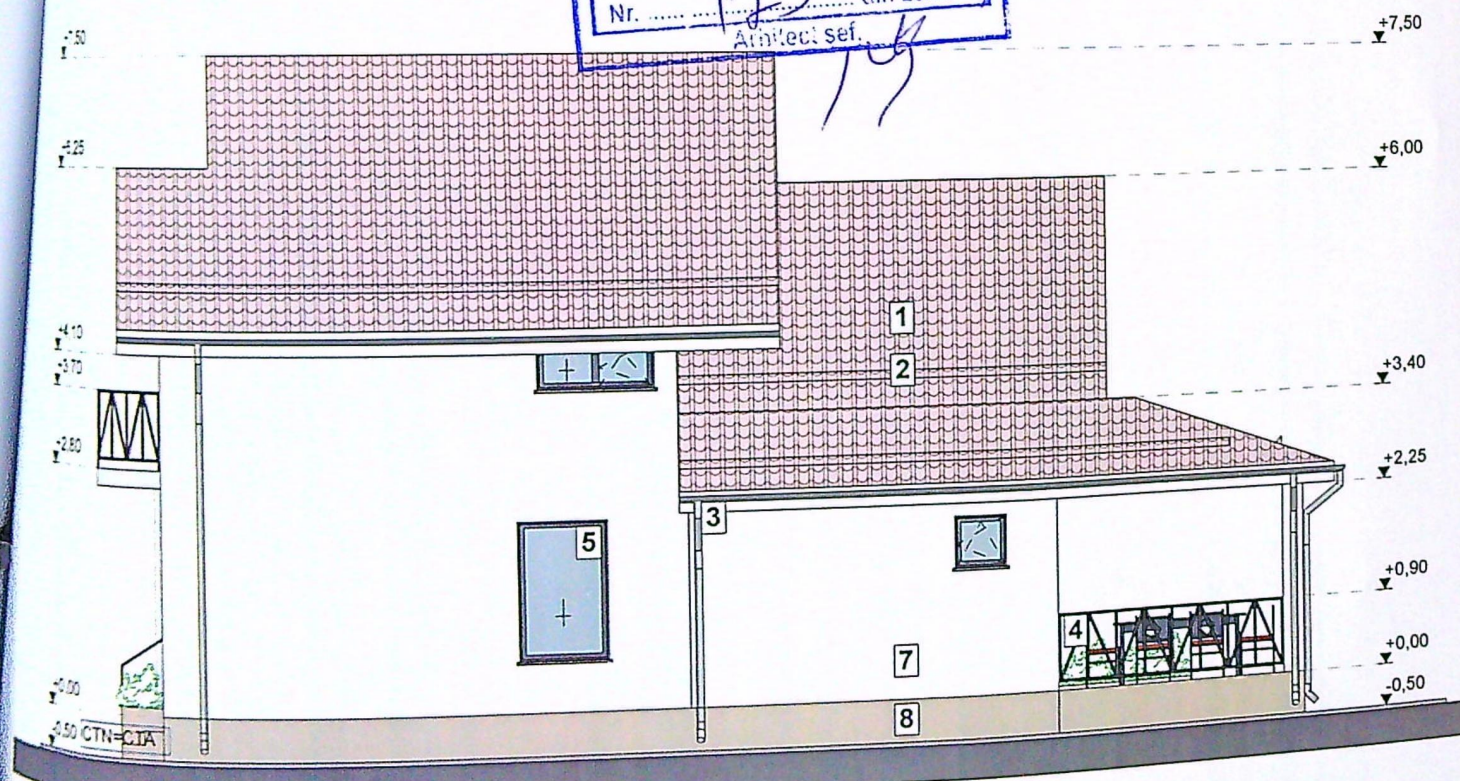

FATADA LATERALA DREAPTA

1. INVELITOARE DIN TIGLA METALICA - MARO
2. OPRITORI DE ZAPADA
3. JGHEABURI SI BURLANE DIN TABLA - GRI
4. BALUSTRADA METALICA (NEGRU)
5. PERDELA DE PROTECTIE PVC - GRI
6. GRI
7. EXTERIOR - GRI
8. EXTERIOR - ALB
9. DOCLU - MARO

CIETATEA COMUNEI

ORDINUL ARHITECTILOR
 DIN ROMANIA

Pr. nr.:
 83/2023

Faza:
 D.T.A.C.
 +P.Th

A - 10

A - 11

Imprejm.