


PLAN DE AMPLASAMENT SI DELIMITARE

(intravilan)

Scara 1:1000

Nr. cadastral	Suprafata masurata	Adresa imobilului
1206812	S=1000mp	Mun. CRAIOVA, str. TRANDAFIRULUI, nr. 23A [fosta tc
Carte Funciara nr.		UAT CRAIOVA

407100

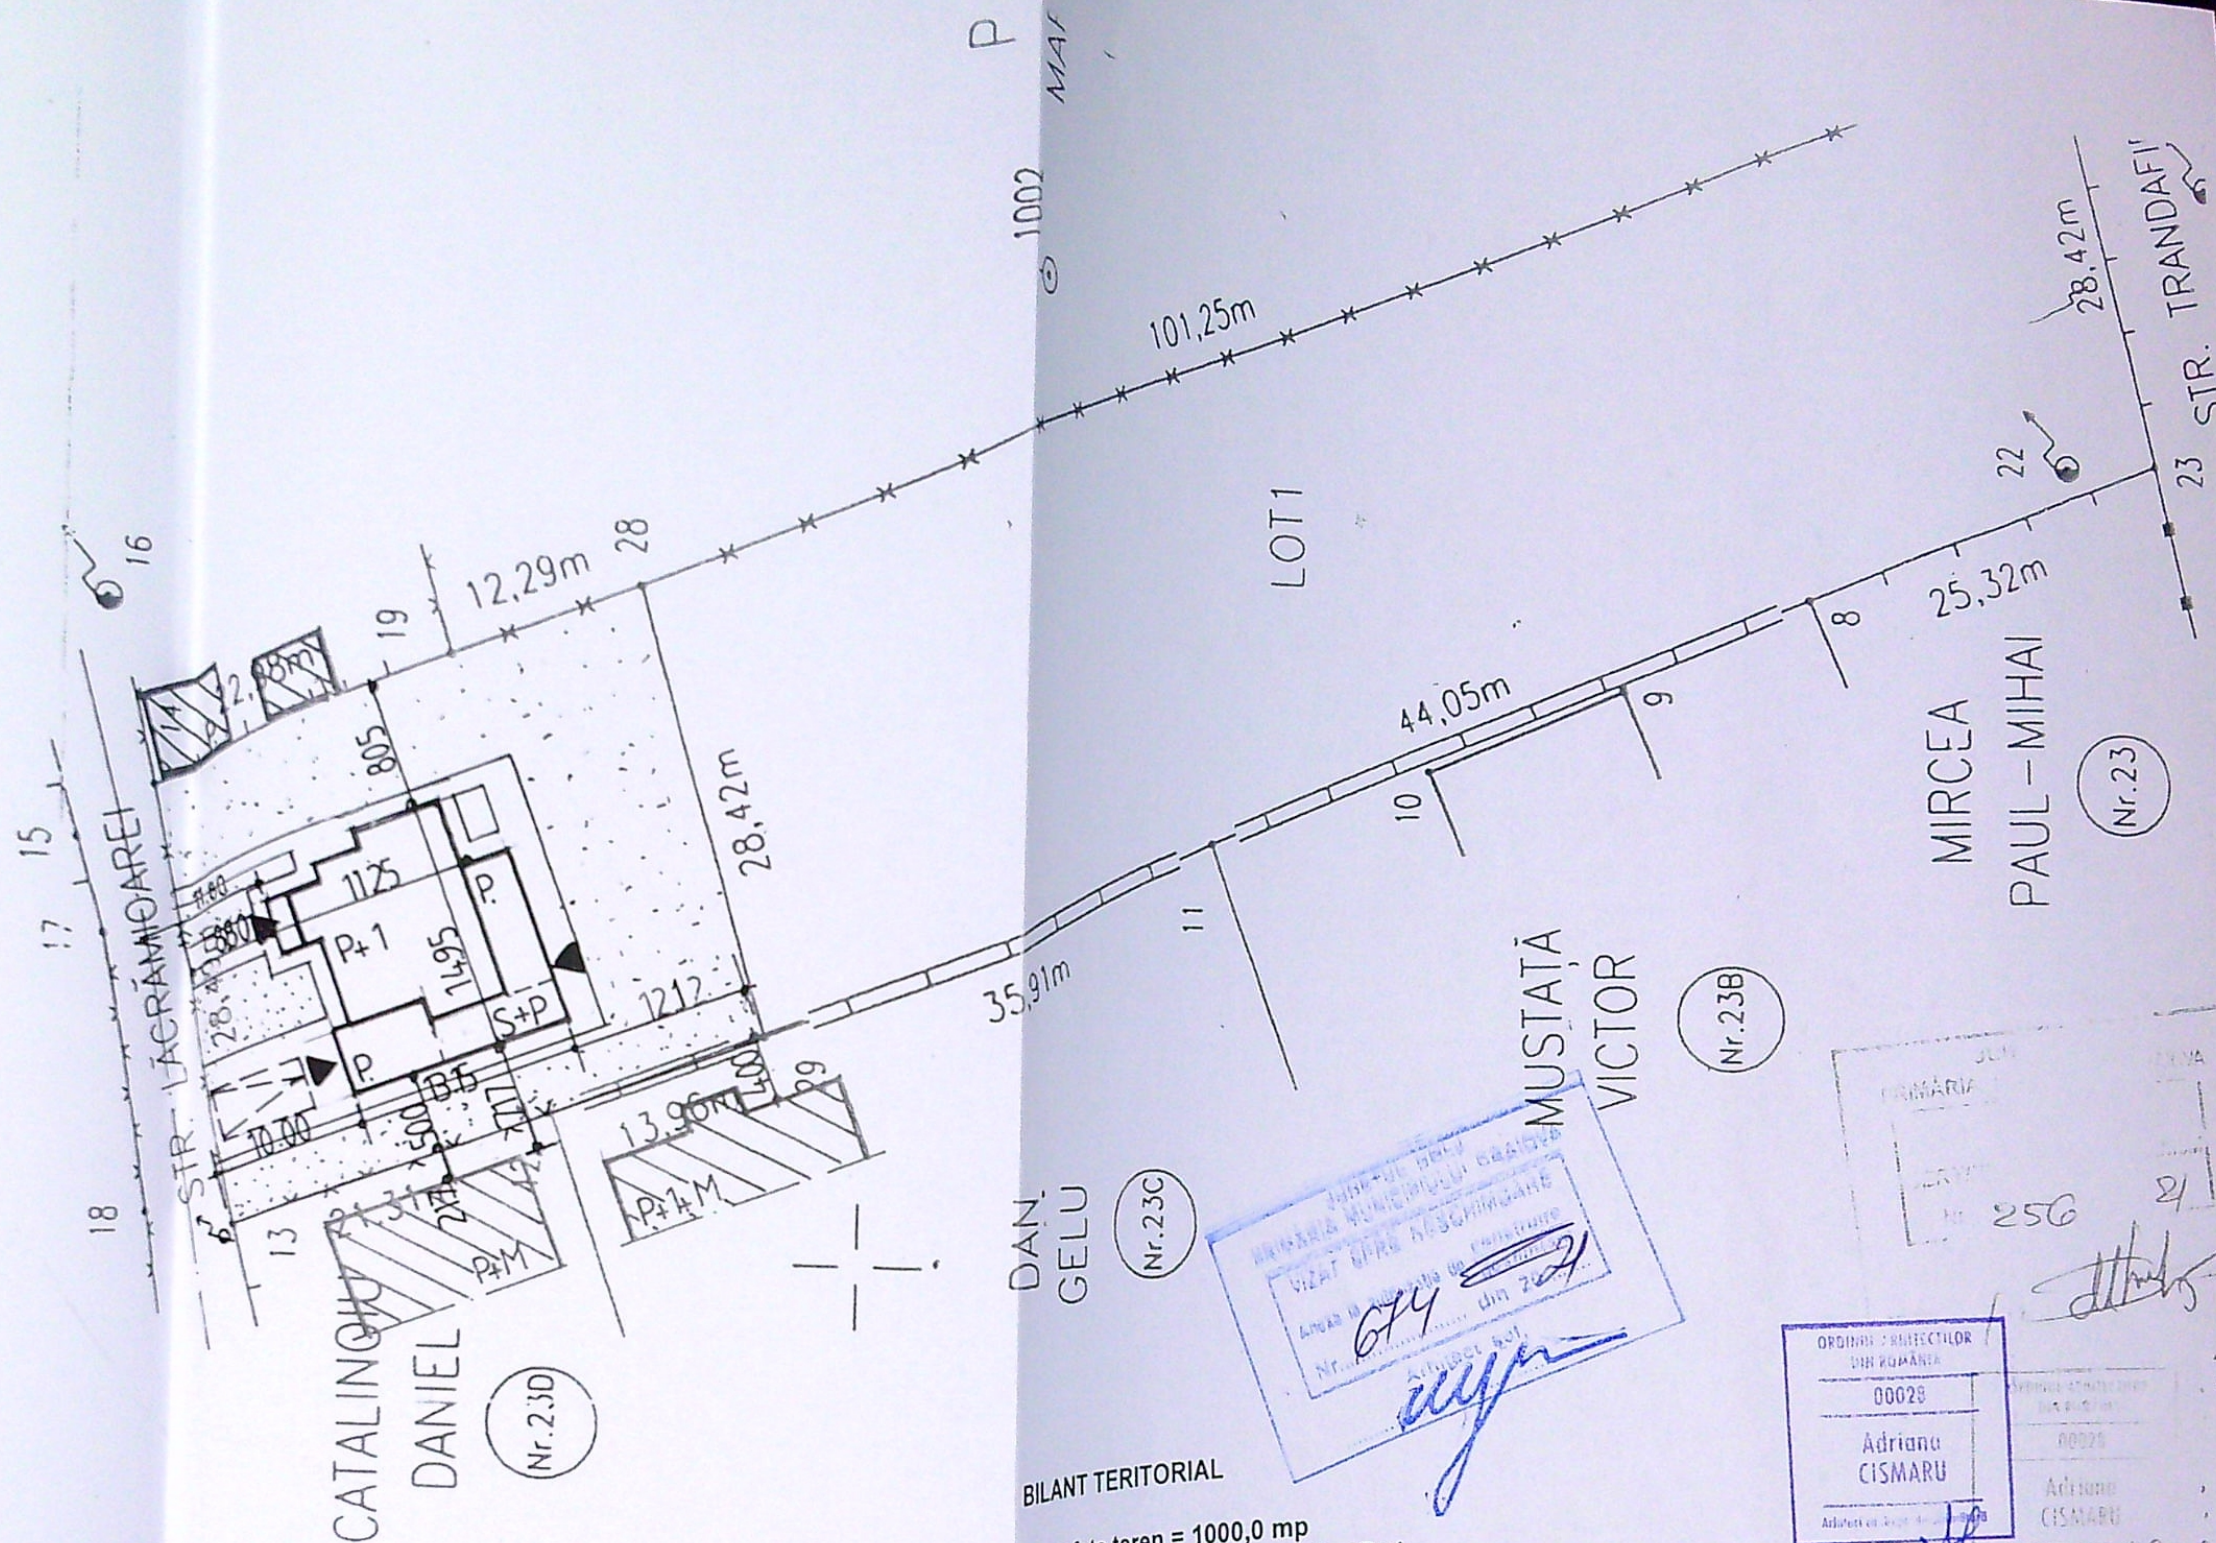

CATALIN
DANIEL

Nr. 2.3D

315500

BILANT TERITORIAL

Suprafata teren = 1000,0 mp
Regim de inaltime propus = Sp+P+1
S.c. propus = 181,25 mp
S.d. = 331,40 mp mp din care :
- subsoi = 22,00 mp
- terase = 32,00 mp
POT propus = 19 % ; - CUT = 0,33
S.carosabila + parcare = 42,0 mp
S. pietonala = 30,0 mp
S. spatii verzi+ gradina = 746,75 mp

LEGENDA

- LOCUINTA Sp+P+1 - PROPUSA
- LOCUINTE EXISTENTE P; P+1+M
- PARCARE PROPUSA
- SPATII VERZI

VERIFICATOR/EXPERT	NUME	SEMNTURA	CERINTA	REFERAT / EXPERTIZA NR/ DATA
SC SOFTPROIECT SRL J16/1535/1995				Beneficiar : BOBOC SERGIU - GEORGE SI BOBOC MIHAELA
SPECIFICATIE SEF PROIECT	Arh. CISMARU ADRIANA	[Signature]	Scara: 1:500	Titlu proiect: CONSTRUIRE LOCUINTA Sp+P+1- jud. Dolj, mun. Craiova, str. Lacramioarei, nr. 34.
PROIECTAT	Arh. CISMARU ADRIANA		Data : 25. 01. 2021	Titlu plansa PLAN DE SITUATIE
DESENAT	Arh. CISMARU ADRIANA			

95



+860
 +755
 +620
 +529
 +470
 +389
 +290
 +240
 +210
 +100
 ±000
 -034
 -068

FINISAJE EXTERIOARE

1.- INVELITOARE TABLA AMPRENTATA / rosu brun ; 2.- JGHEABURI SI BURLANE o 120 mm/ brun ; 3. - PAZIE DREAPTA DIN LEMN RASINOASE / maro ; 4. - PERETI cu TENCUIELI DECORATIVE STRUCTURATE VERTICAL / alb galbiu ; 5.- PLACAJ PIATRA NATURALA ; 6.- SOCLU - PLACAJ PIATRA NATURALA ; 7 - TIMPLARIE DIN PROFILE PVC / stejar ; 8 - GLAF PVC / STEJAR ; 9 - BALUSTRADA METALICA DECORATIVA ; 10 - TREPTE DIN BETON CU PLACAJ GRESIE PORTELANATA trafic mediu / ocru inchis ; 11- FEREASTRA DE ACOPERIS ; 12- ELEMENTE DECORATIVE LINIARE , APLICATE / ALB ; 13- GRILE DE VENTILATIE / alb

ORDINUL ARHITECTILOR
 DIN ROMANIA
 00028
 Adriana
 CISMARU
 Arhitect cu drept de semnatura

VERIFICATOR/ EXPERT	NUME	SEMNATURA	CERINTA	REFERAT / EXPERTIZA NR/ DATA	
SC SOFTPROIECT SRL J16/1535/1995				Beneficiar : BOBOC SERGIU - GEORGE SI BOBOC MIHAELA	Pr. nr. 1590 2021
SPECIFICATIE SEF PROIECT	NUME Arh. CISMARU ADRIANA	SEMNATURA	Scara: 1:50	Titlu proiect: CONSTRUIRE LOCUINTA Sp+P+1- jud. Dolj, mun. Craiova, str. Lacrimioarei, nr. 34	Faza CU DTAC Pth
PROIECTAT	Arh. CISMARU ADRIANA	[Signature]	Data : 01. 03. 2021	Titlu plansa FATADA PRINCIPALA - NORD	Pl. nr. A 10
DESENAT	Arh. CISMARU ADRIANA				



FINISAJE EXTERIOARE


1.- INVELITOARE TABLA AMPRENTATA / rosu brun ; 2.- JGHEABURI SI BURLANE o 120 mm/ brun ; 3. - PAZIE DREAPTA DIN LEMN RASINOASE / maro ; 4. - PERETI cu TENCUIELI DECORATIVE STRUCTURATE VERTICAL / alb galbiu ; 5.- PLACAJ PIATRA NATURALA ; 6 - SOCLU - PLACAJ PIATRA NATURALA ; 7 - TIMPLARIE DIN PROFILE PVC / stejar ; 8 - GLAF PVC / STEJAR ; 9 - BALUSTRADA METALICA DECORATIVA ; 10 - TREPTE DIN BETON CU PLACAJ GRESIE PORTELANATA trafic mediu / ocru inchis ; 11- FEREASTRA DE ACOPERIS ; 12- ELEMENTE DECORATIVE LINIARE , APLICATE / ALB ; 13- GRILE DE VENTILATIE / alb

VERIFICATOR/ EXPERT	NUME	SEMNATURA	CERINTA	REFERAT / EXPERTIZA NR/DATA	
SC SOFTPROIECT SRL J16/1535/1995				Beneficiar : BOBOC SERGIU - GEORGE SI BOBOC MIHAELA	Pr. nr. 1590 2021
SPECIFICATIE SEF PROIECT	NUME Arh. CISMARU ADRIANA	SEMNATURA <i>Adriana Cismaru</i>	Scara: 1:50	Titlu proiect: CONSTRUIRE LOCUINTA Sp+P+1- jud. Dolj, mun. Craiova, str. Lacrimioarei, nr. 34	Faza CU DTAC Pth
PROIECTAT	Arh. CISMARU ADRIANA		Data : 01. 03. 2021	Titlu plansa FATADA LATERALA STINGA - EST	Pl. nr. A 11
DESENAT	Arh. CISMARU ADRIANA				



FINISAJE EXTERIOARE

1.- INVELITOARE TABLA AMPRENTATA / rosu brun ; 2.- JGHEABURI SI BURLANE o 120 mm/ brun ; 3. - PAZIE DREAPTA DIN LEMN RASINOASE / maro ; 4. - PERETI cu TENCUIELI DECORATIVE STRUCTURATE VERTICAL / alb galbiu ; 5.- PLACAJ PIATRA NATURALA ; 6 - SOCLU - PLACAJ PIATRA NATURALA ; 7 - TIMPLARIE DIN PROFILE PVC / stejar ; 8 - GLAF PVC / STEJAR ; 9 - BALISTRADA METALICA DECORATIVA ; 10 - TREPTE DIN BETON CU PLACAJ GRESIE PORTELANATA trafic mediu / ocru inchis ; 11- FEREASTRA DE ACOPERIS ; 12- ELEMENTE DECORATIVE LINIARE , APLICATE / ALB ; 13- GRILE DE VENTILATIE / alb

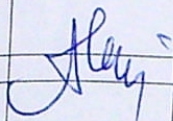VERIFICATOR/ EXPERT	NUME	SEMNATURA	CERINTA	REFERAT / EXPERTIZA NR/DATA	
SC SOFTPROIECT SRL J16/1535/1995				Beneficiar : BOBOC SERGIU – GEORGE SI BOBOC MIHAELA	Pr. nr. 1590 2021
SPECIFICATIE SUF. PROIECT	NUME	SEMNATURA	Scara: 1:50	Titlu proiect: CONSTRUIRE LOCUINTA Sp+P+1– jud. Dolj , mun. Craiova , str. Lacrimioarei , nr. 34	Faza CU DTAC Pth
	Arh. CISMARU ADRIANA		Data : 01. 03. 2021	Titlu planşa FATADA POSTERIOARA- SUD	Pl. nr. A 12
PROIECTAT	Arh. CISMARU ADRIANA				
DESENAT	Arh. CISMARU ADRIANA				

