


0.50
10.11

630
+560
+430

000

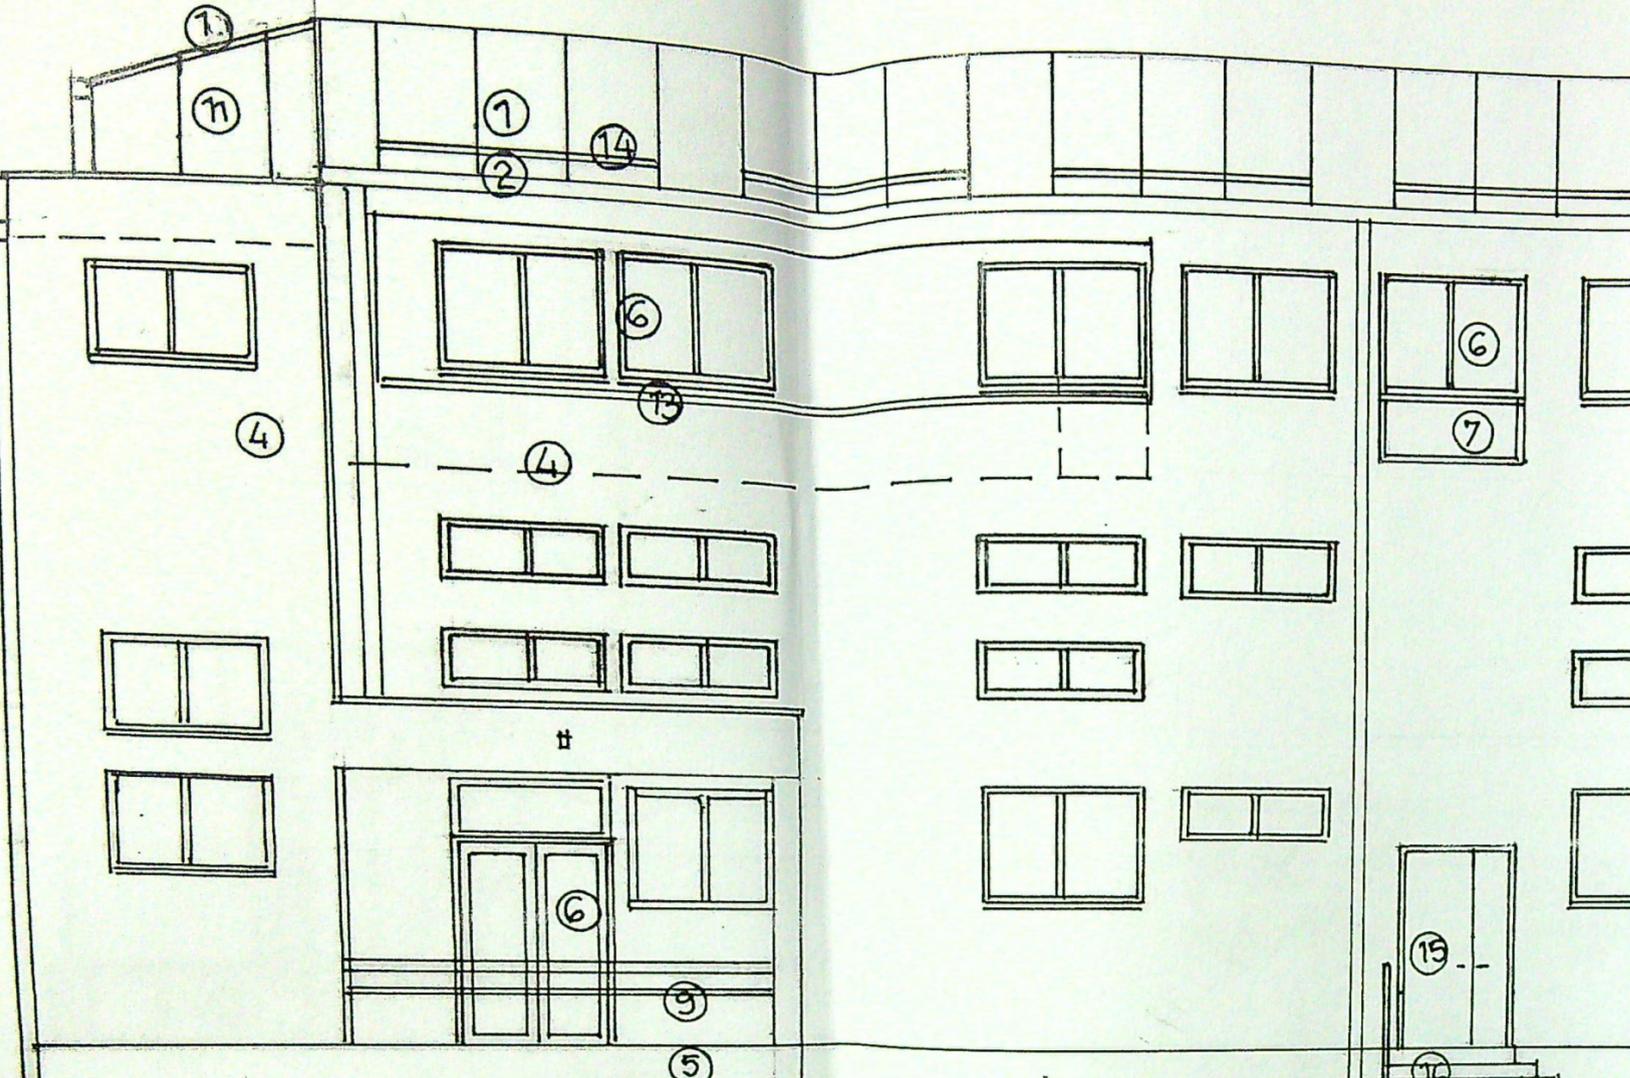


JUDEȚUL CRAIOVA
 PRIMĂRIA MUNICIPIULUI CRAIOVA
 VIZAT SPRE NESCUMBĂRE
 NR. 6
 Amplas la autoritatea de construcții
 Nr. 3/6 din 23/05
 Arhitect șef: [Signature]

+11.47
 +990
 +911
 +760
 +781
 +680
 +375
 +310
 +075
 ±000
 -045

● FATAOA VEST

● FATADA SUD

10.11
 +771
 +671
 +6.47
 +546
 +405
 +310
 +210
 ±000

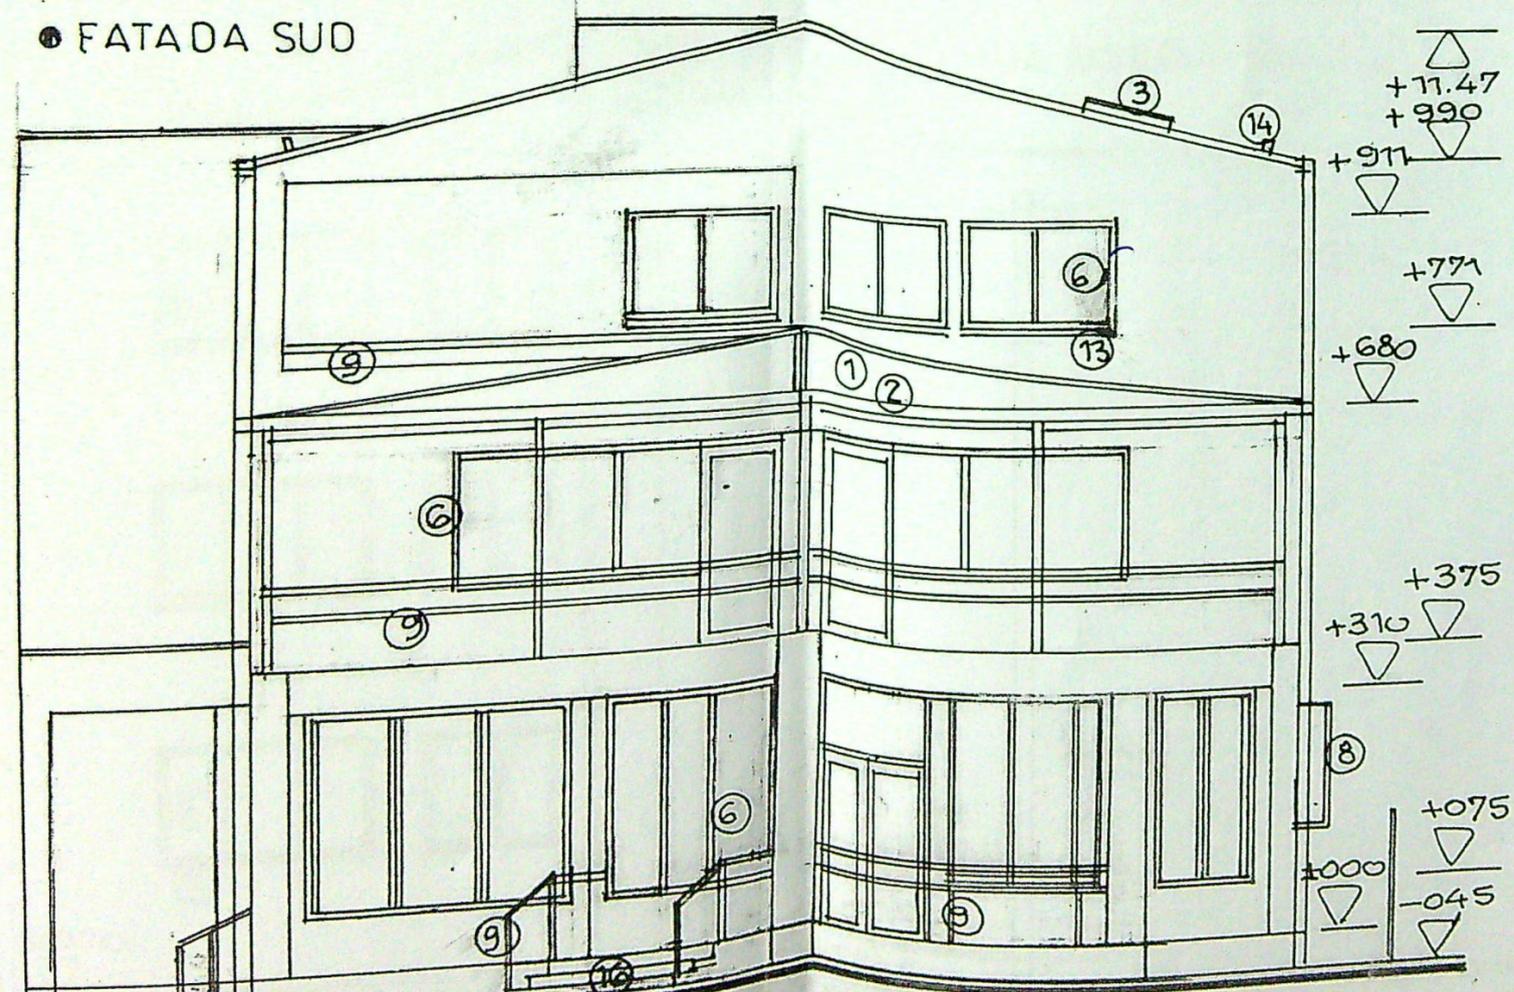


+11.47
 +990
 +911
 +771
 +680
 +375
 +310
 +075
 ±000
 -045

FINISAJE EXTERIOARE
 1- INVELITOARE panouri autoportante. Termoizolante / gri închis ; 2- JGHEABURI SI BURLANE din tabla o
 a / galbeniu ; 3- FERESTRE DE ACOPERIS ; 4- PERETI DIN BLOCURI B.C.A. CU TENCUIELI DECORATIVE /
 g / galbeniu ; 5- SOCLU CU TENCUIELI DECORATIVE tip Stonerex / gri ; 6- TIMPLARIE Al. Eloxat / antracit cu
 P. POLICARBONAT / translucid ; 7- TIMPLARIE Al. Eloxat / antracit cu geam securizat ; 8.- PANOURI OPTURARE VEDERE DIN PLACI
 / gri închis ; 9.- BALUSTRADA METALICA DECORATIVA ; 10- INVELITOARE DIN TABLA PLANA
 T. ABLA PLANA / gri antracit ; 11- INCHIDERI EXTERIOARE DIN panouri autoportante, termoizolante / gri închis ; 12- GLAF DIN
 g / gri închis ; 13- GLAF DIN Al. / gri ; 14- PARAZAPEZI METALICE ; 15- USE METALICA PLINA /
 g / gri ; 16- TREPTE SI CONTRATREPTE DIN B.A./ placaj gresie antiderapanta / gri




	NUME	SEMNATURA	CERINTA	REFERAT / EXPERTIZA NR./DATA
VERIFICATOR / EXPERT				
SPECIFICATIE				
SEF PROIECT				
PROIECTAT				
DESEINAT				

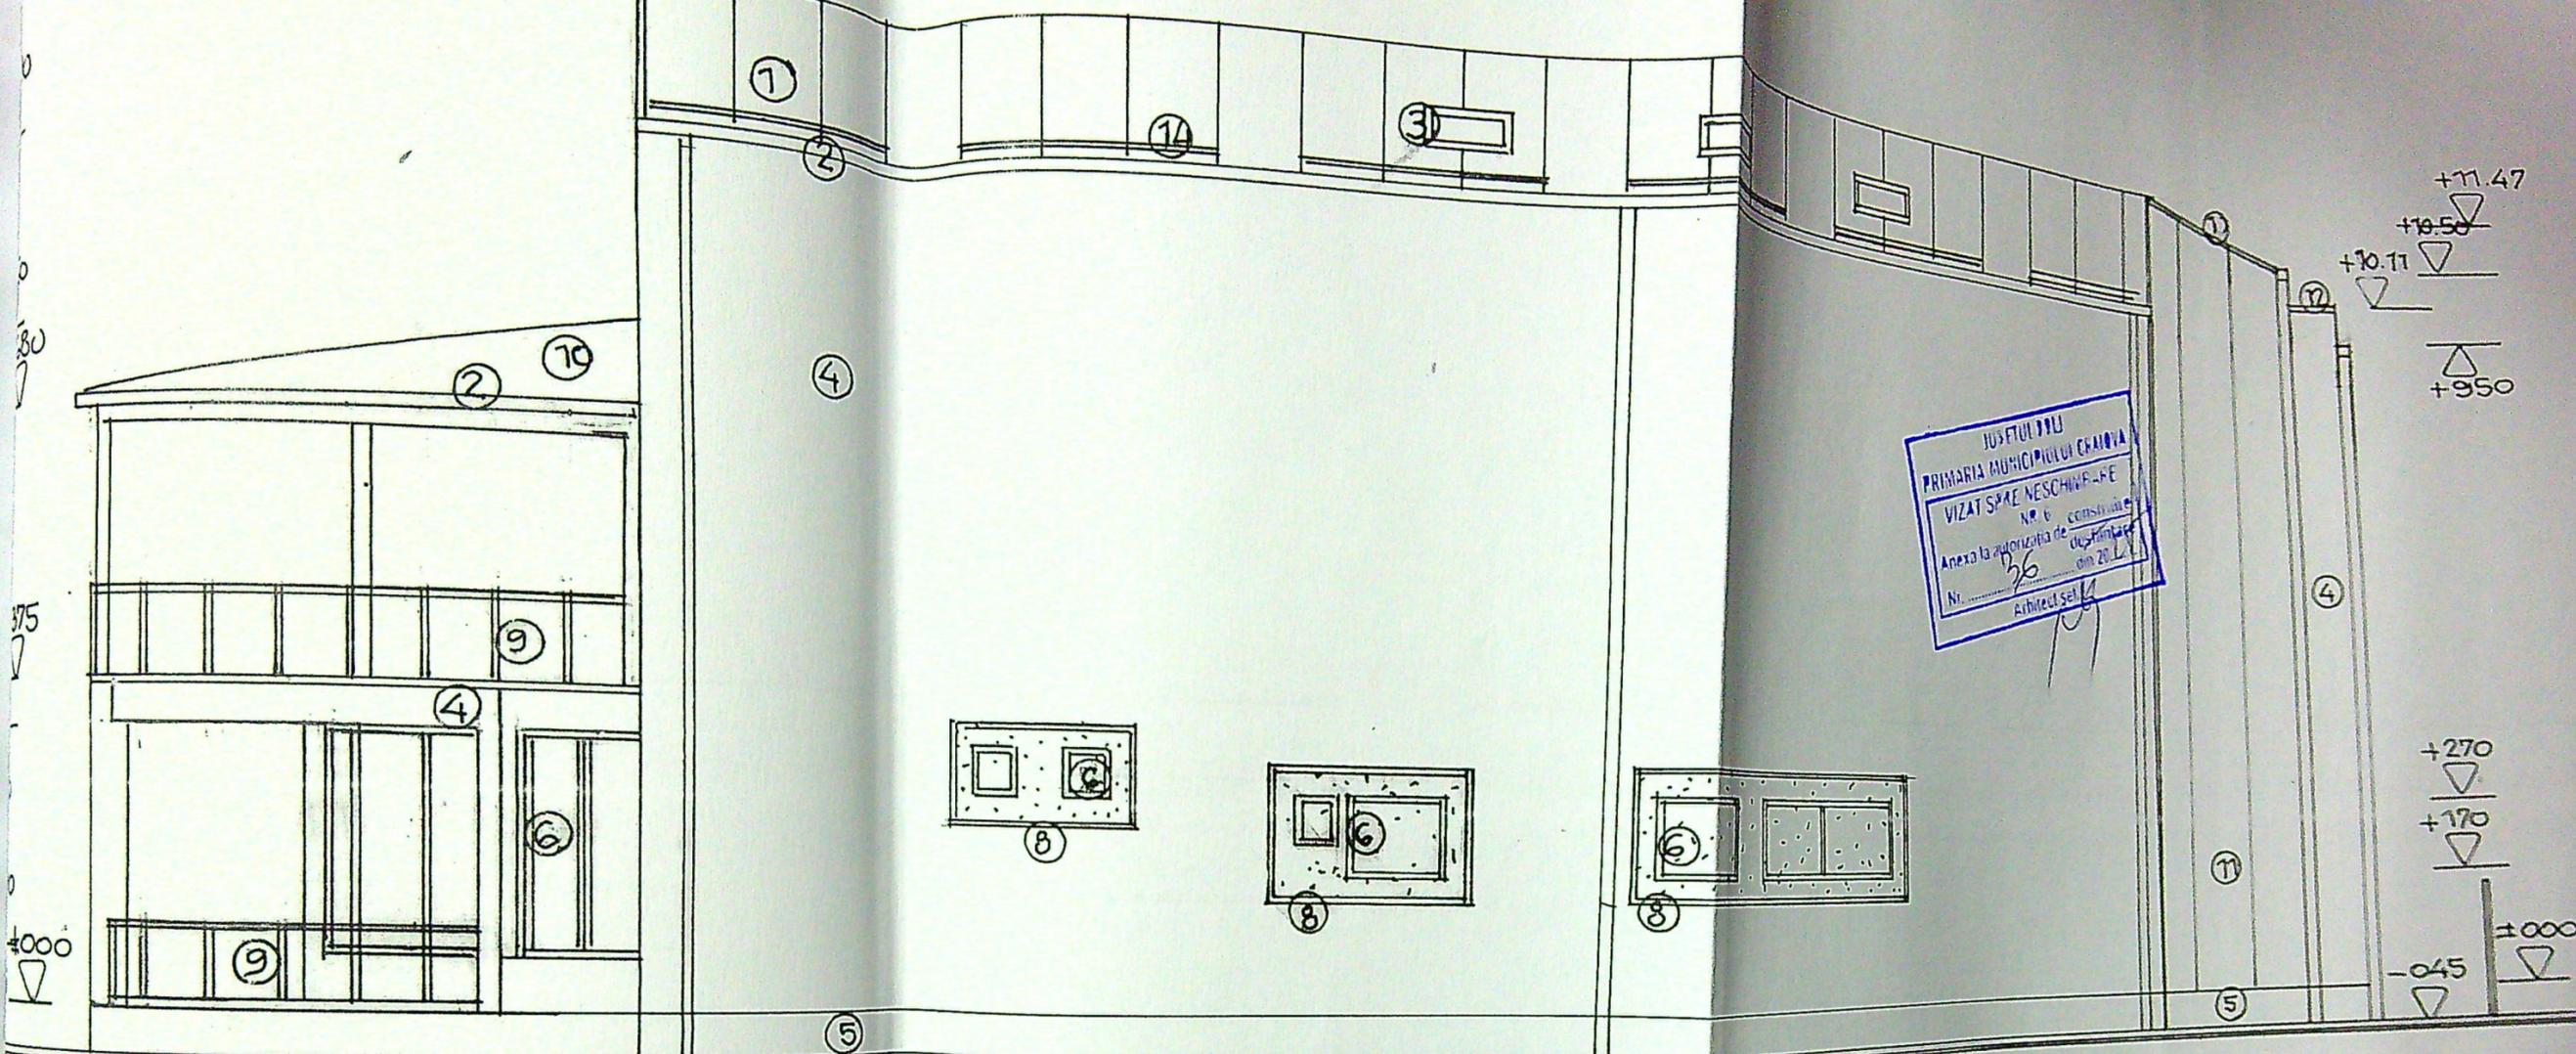

IUS TUI PRO
 PRIMARIA MUNICIPIULUI CRAIOVA
 VIZAT SPRE NESCHIMARE
 Nr. 6
 Anexa la autorizația de construire
 Nr. 26 din 20.12.2011
 Arhitect S.E. M.

● FATADA EST

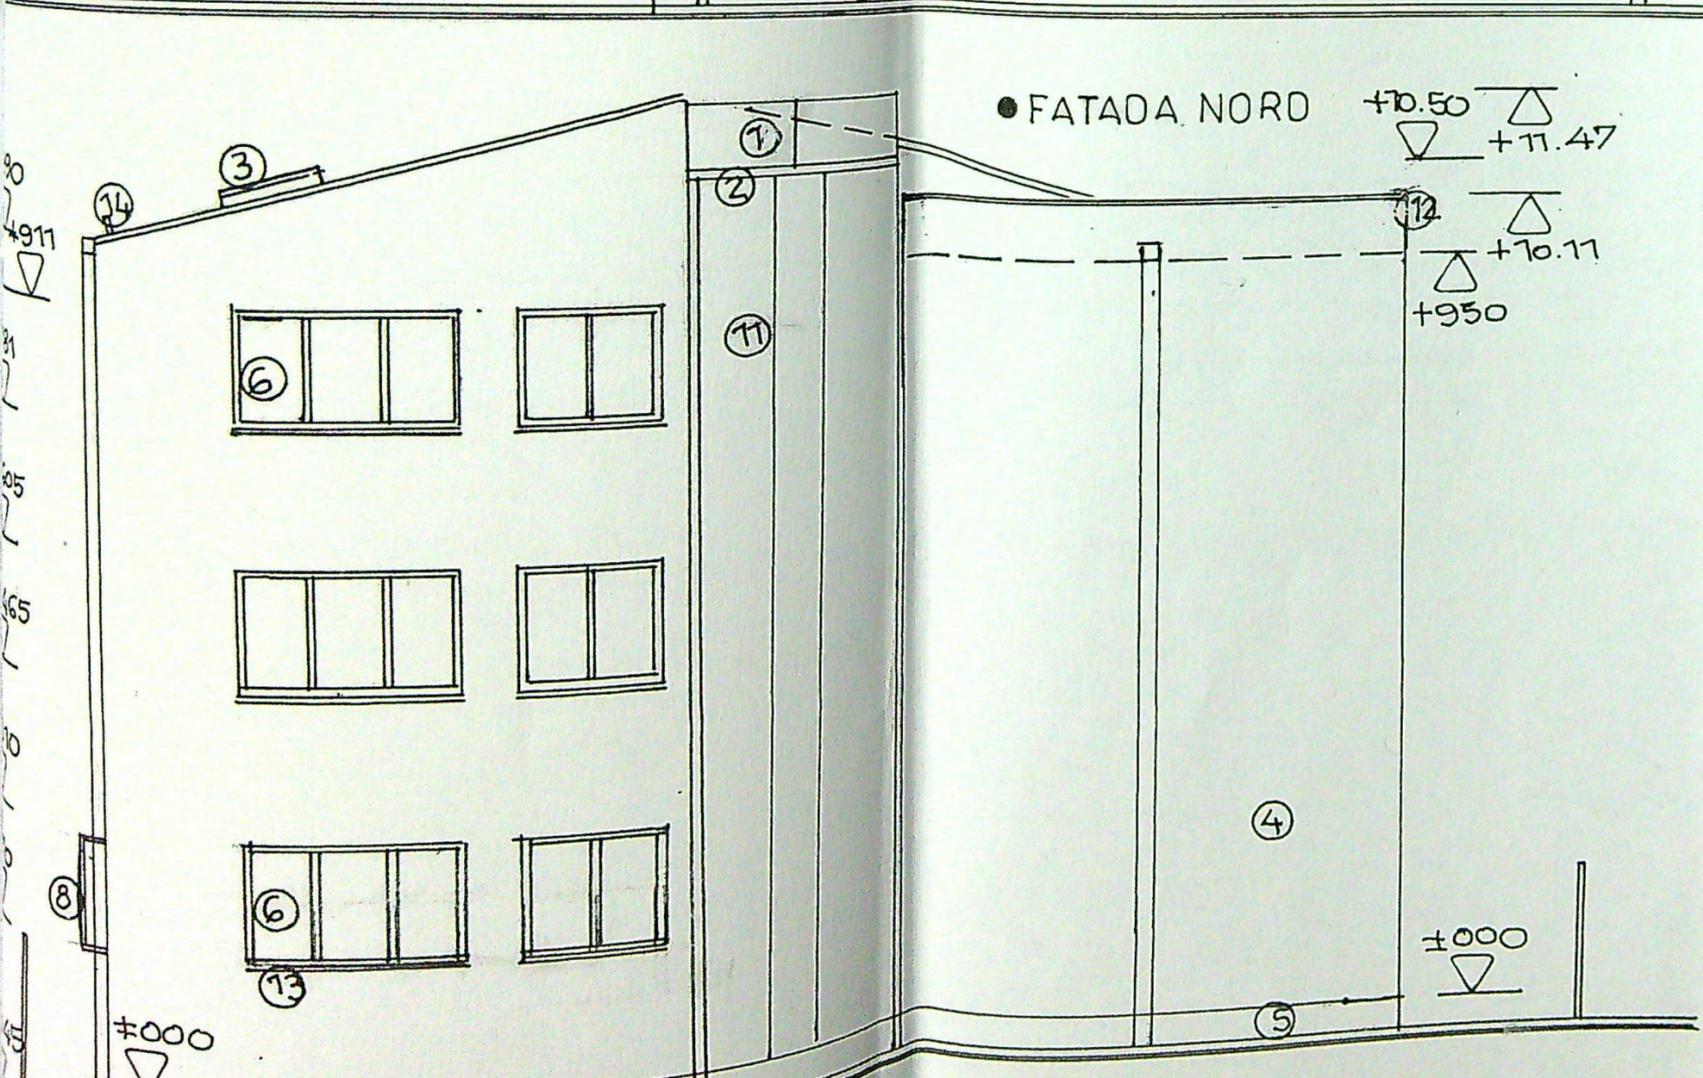

● FATADA NORD

FINISAJE EXTERIOARE

- 1- INVELITOARE panouri autoportante. Termoizolante / gri închis ; 2- JGHEABURI SI BURLANE din tabla o 120mm/ gri închis ; 3- FERESTRE DE ACOPERIS ; 4- PERETI DIN BLOCURI B.C.A. CU TENCUELI DECORATIVE / alb galben ; 5- SOCLU CU TENCUELI DECORATIVE tip Stonerex / gri ; 6- TIMPLARIE Al. Eloxat / antracit cu geam clar ; 7- TIMPLARIE Al. Eloxat / antracit cu geam securizat ; 8- PANOURI OPTURARE VEDERE DIN PLACI POLICARBONAT / translucid ; 9- BALISTRADA METALICA DECORATIVA ; 10- INVELITOARE DIN TABLA PLANA / gri închis ; 11- INCHIDERI EXTERIOARE DIN panouri autoportante, termoizolante / gri închis ; 12- GLAF DIN TABLA PLANA / gri antracit ; 13- GLAF DIN Al. / gri ; 14- PARAZAPEZI METALICE ; 15- USE METALICA PLINA / gri ; 16- TREPTE SI CONTRATREPTE DIN B.A./ placaj gresie antiderapanta / gri

SOCIETATEA COMERCIALA
 S.R.L.
 SOFTPROIECT
 J16/1535
 2011

VERIFICATOR/ EXPERT	S
SPECIFICATIE	
SEF PROIECT	A
PROIECTAT	
DESENAT	

REFERAT / EXPERTIZA NR./DATA