



Suprafața măsurată	Adresa imobilului
290 m.p.	STR. INFANTERIEI NR. 62-CORP 2Cc (fost GENISTIILOR NR. 73)
UA3	MUNICIPIUL CRAIOVA

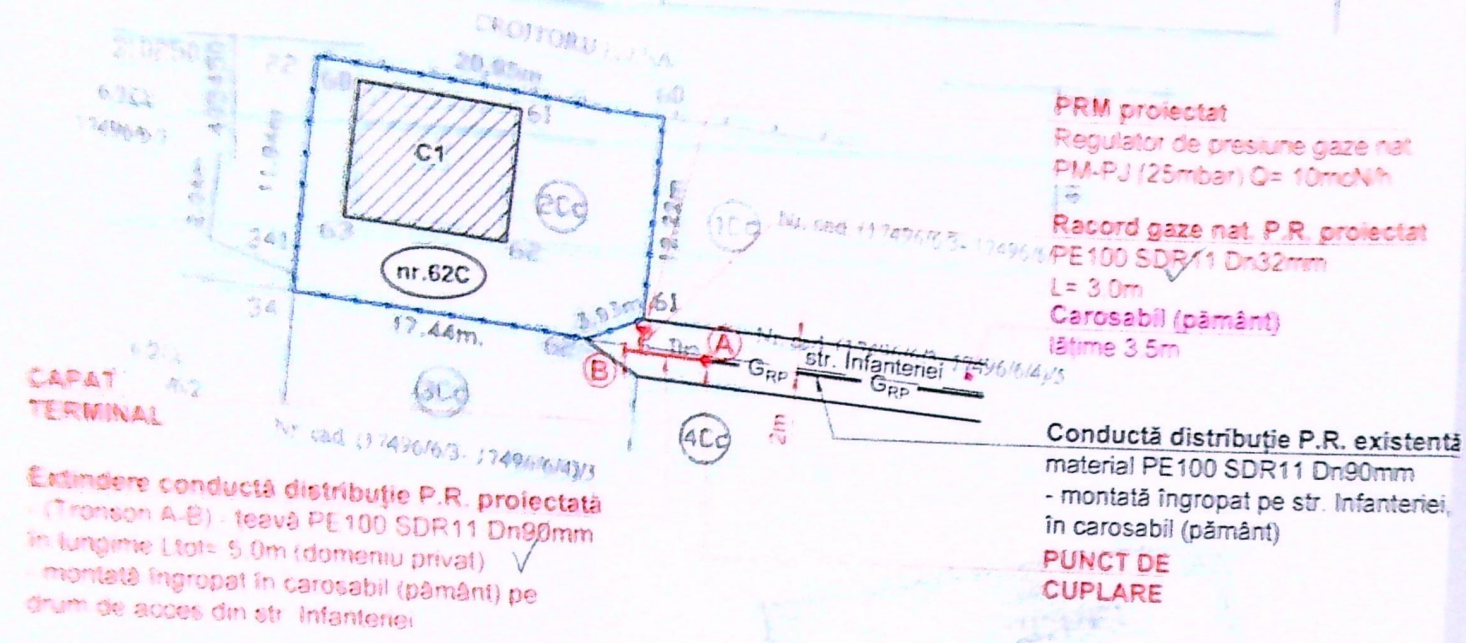

NOTĂ:
 1. Construcții, în timpul execuției, se luă toate măsurile care să asigure pentru respectarea "STPPE-2019".
 2. Se vor efectua probe de presiune în conformitate cu STPPE-2019 pentru regimul de medii presiune, astfel:
 - Pentru conducte: probe de presiune gaze naturale;
 - Probe de rezistență la presiune de 1 bar, timp de 1 oră;
 - Probe de etanșeitate la presiune de 1 bar, timp de 1 oră ($V_{max} = 0.021 \text{ m}^3$);
 - Pentru racord gaze naturale;
 - Probe de rezistență la presiune de 1 bar, timp de 1 oră;
 - Probe de etanșeitate la presiune de 1 bar, timp de 1 oră ($V_{max} = 0.021 \text{ m}^3$);
 3. Se montează riscuri în dreptul intrărilor subterane și la capătul tuburilor de protecție;
 4. Operațiunile de perforare și conducte de distribuție se efectuează numai de către personalul operatorului licențiat.

Categoria de importanță a rețelei este: „A” - importanță medie.


- LEGENDA:**
- G.R.P. - Conductă distribuție gaze naturale PR existentă, montată îngropat
 - G.R.P. - Conductă distribuție gaze naturale PR proiectat - etanșat, montată îngropat
 - g - Racord gaze naturale PR proiectat, montat îngropat
 - - - - - Limita incinta imobilului, Cămin, etc. Infanteriei nr. 62C, (pământ, Dn1)
 - - - - - Limita pentru care se execută lucrările de gaze naturale

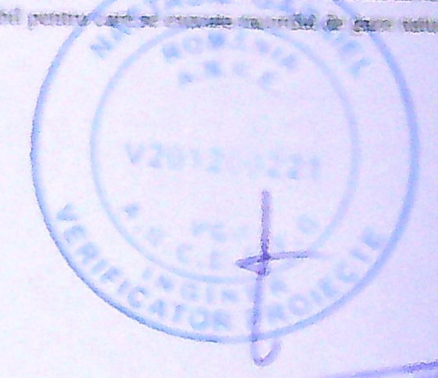

A. Date referitoare la teren			
Nr. Parcelă	Categoria de folosință	Suprafața (m.p.)	Valoare de impozitare
2	Cc	290	gărd lemn și limită convențională
B. Date referitoare la construcții			
Cant. Constr.	Supr. Construită la sol	Valoare de impozitare	Mențiuni
2	78		casă cărămidă acoperită cu țiglă S desfășurată 157 m.p.
Total	78		

Inventar de coordonate			Executant
Pct	E (m)	N (m)	
22	310249.090	405454.840	Bucur Tudor
60	310247.112	405475.706	
61	310234.941	405474.555	
62	310233.534	405470.880	
34	310235.170	405453.530	
341	310237.200	405453.720	
Suprafața totală măsurată 290 m.p.			Data: 03.2024
Suprafața din act 24.5 m.p.			

NOTĂ: Construcții, în timpul execuției, se luă toate măsurile care să asigure pentru respectarea "STPPE-2019".

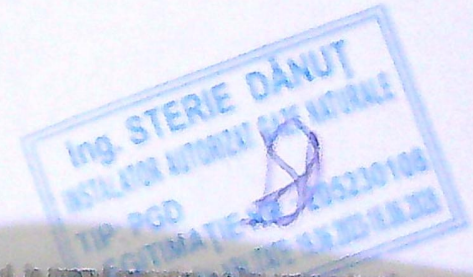

Exemplu: SC CVM QUALITATEA SRL
 Nr. act. 4002, Ing. Otilia Ștefănescu-Cristian
 Autorizație nr. 10002/2024-EGD

Nr. Nr.	102/2024
Fez	DTAC
Pi. Nr.	G_02
Rv. 90	