

# PLAN DE SITUATIE

Scara 1:500

## LEGENDA:

-  Parte carosabila
-  Trotuar nou
-  Bordura prefabricata 20x25x50
-  Bordura prefabricata 10x15x50
-  Geiger nou proiectat




VERIFICATOR EXPERT	NUME	SEMNATURA	CERINTA	REFERAT / EXPERTIZA NR. / DATA
Gra				
SPEC				
SEF I				
PROI				
DESE				

# PLAN DE SITUATIE

Scara 1:500

PRIMĂRIA MUNICIPIULUI RĂDOVA  
VIZAT PPRE NESCHIMBARE  
Anexa la autorizația de construire  
Nr. 389 din 20.02.22  
Arhitect, sel.

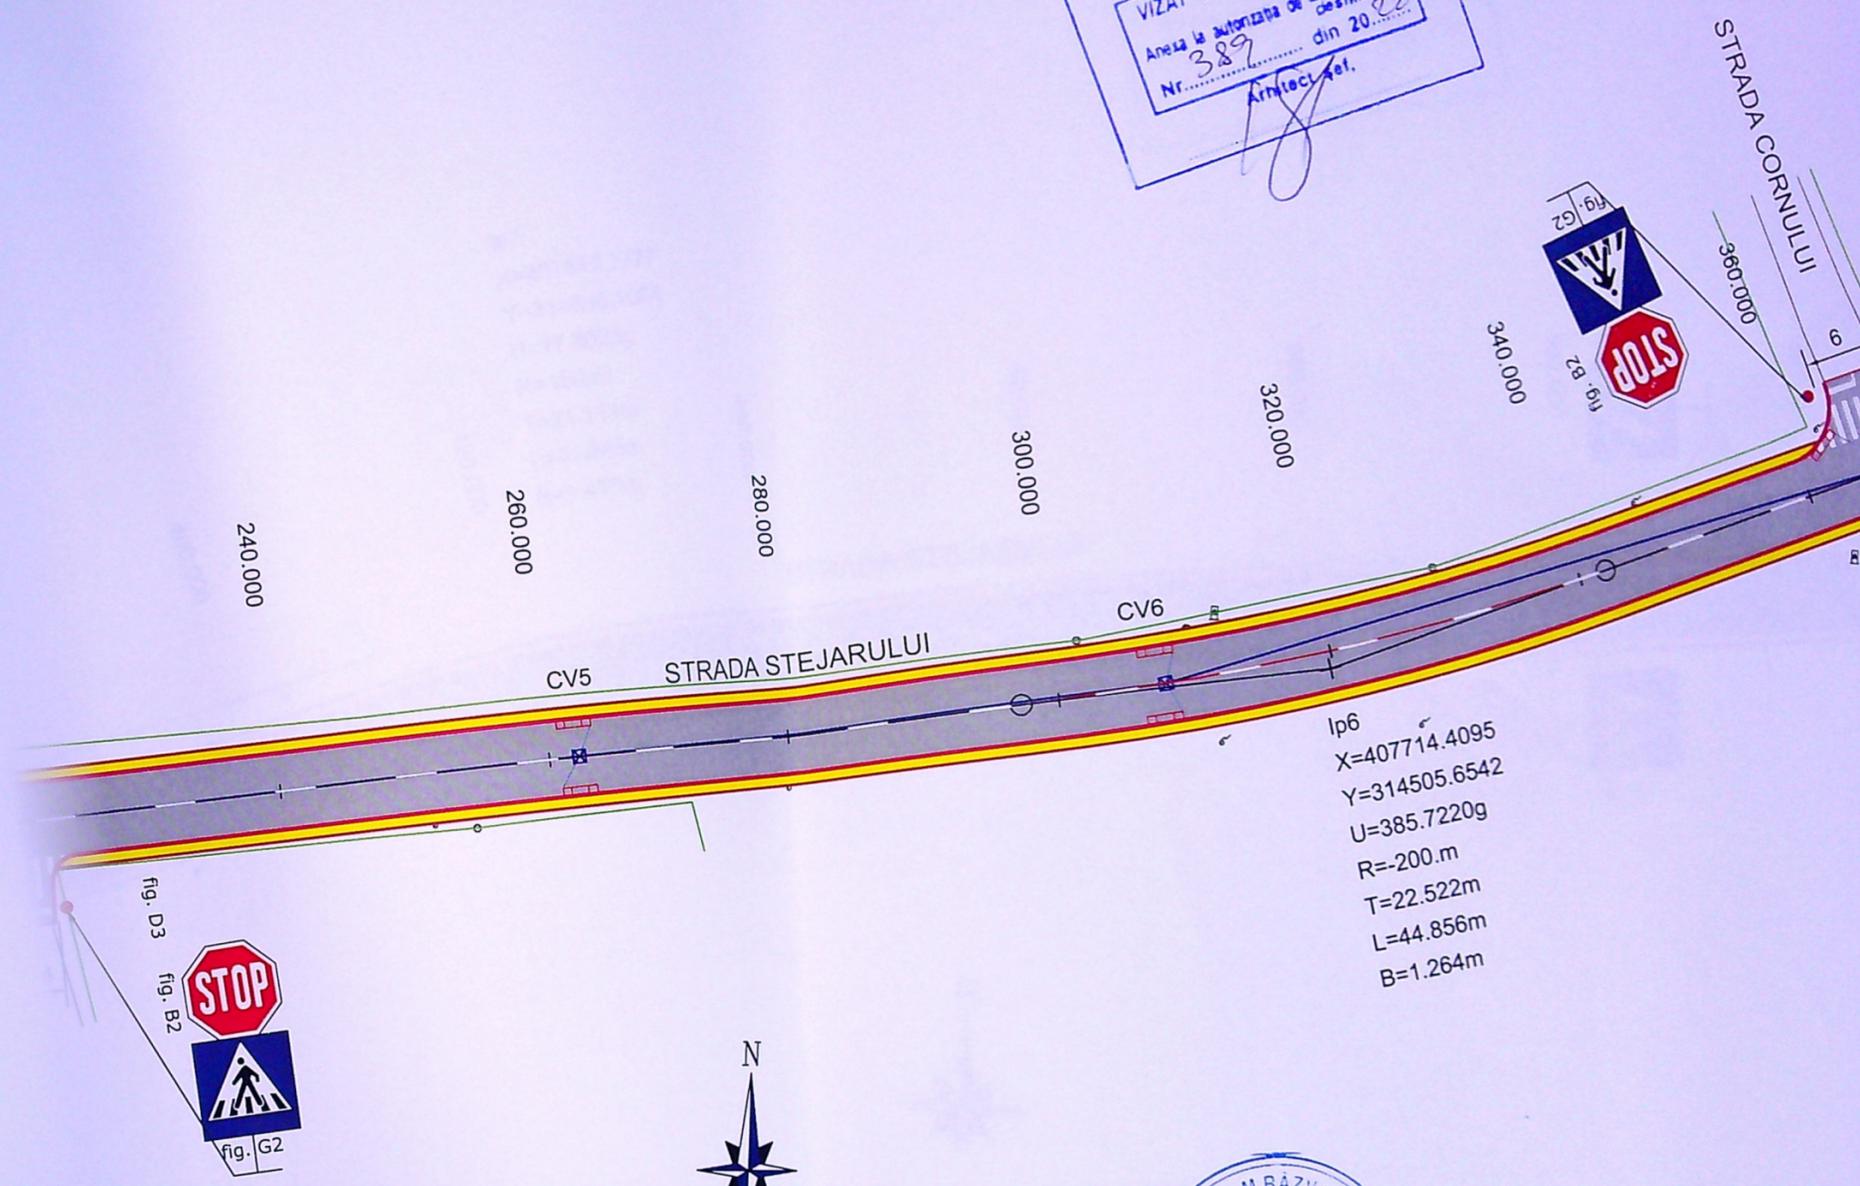

Ip6  
X=407714.4095  
Y=314505.6542  
U=385.7220g  
R=-200m  
T=22.522m  
L=44.856m  
B=1.264m



VERIFICAT  
EXPERT

Grafic

SPECIFICA  
SEF PROIE  
PROIECTA  
DESENAT