

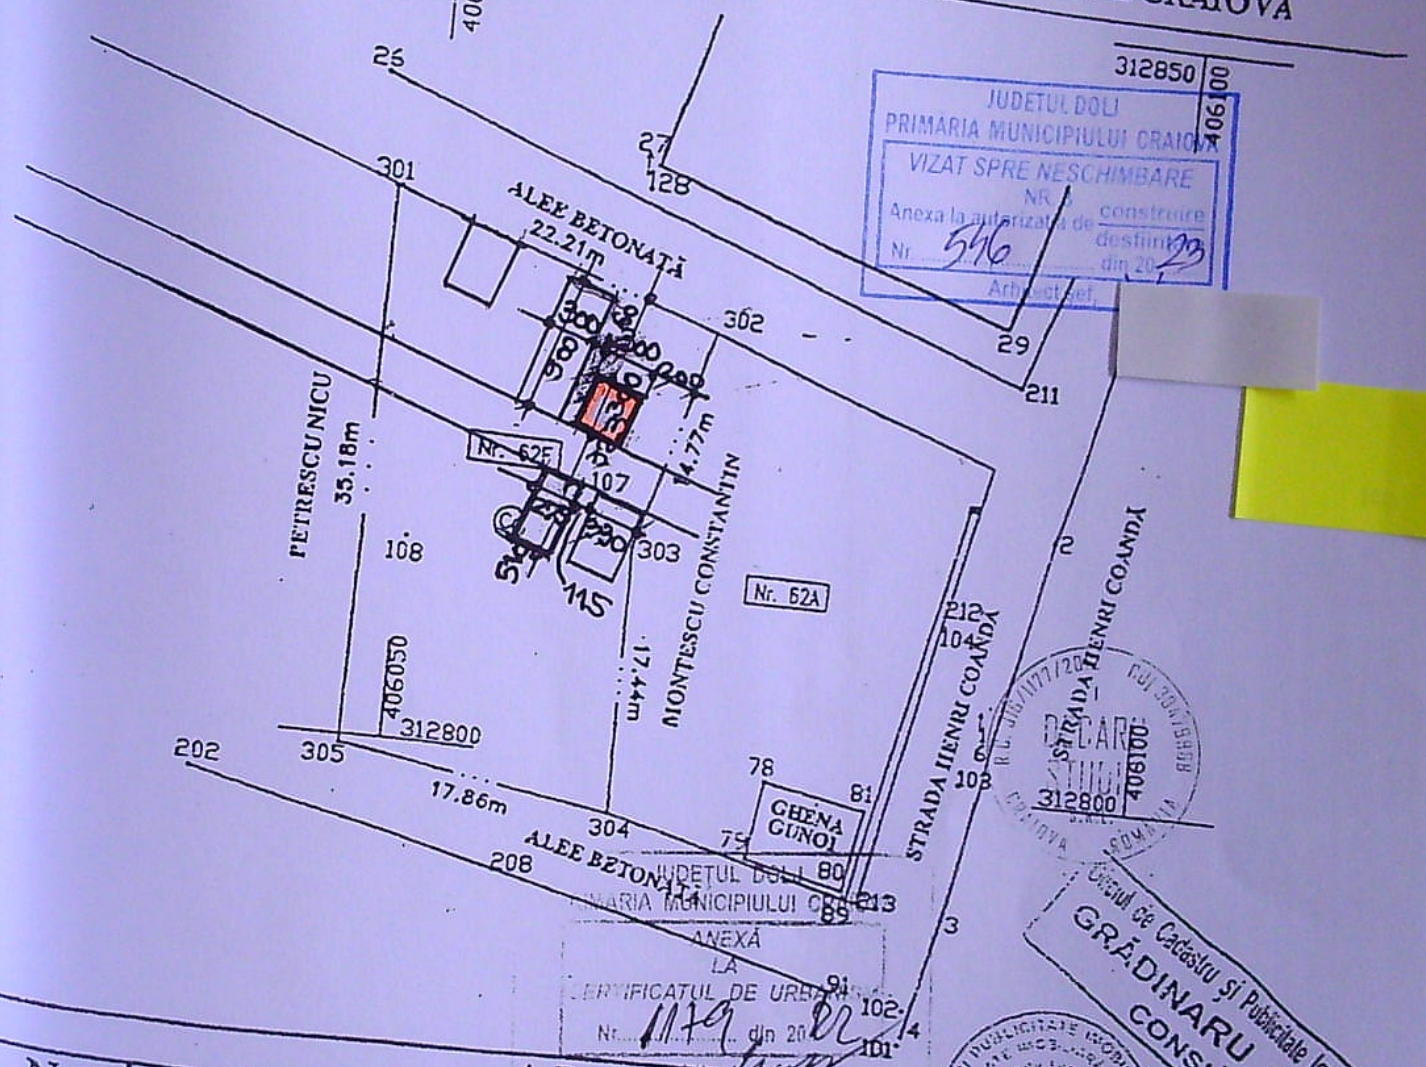


PLANUL DE AMPLASAMENT AL DEBORDAMENTULUI (intravilan) scara 1:500		
Nr. cadastral	Suprafata masurata	Adresa imobilului
51899	622 m.p.	Craiova, Strada Henri Coanda Nr. 62F (fost Str. Siloz Nr. 232)
Cartea funciara nr.	UAT	MUNICIPIUL CRAIOVA

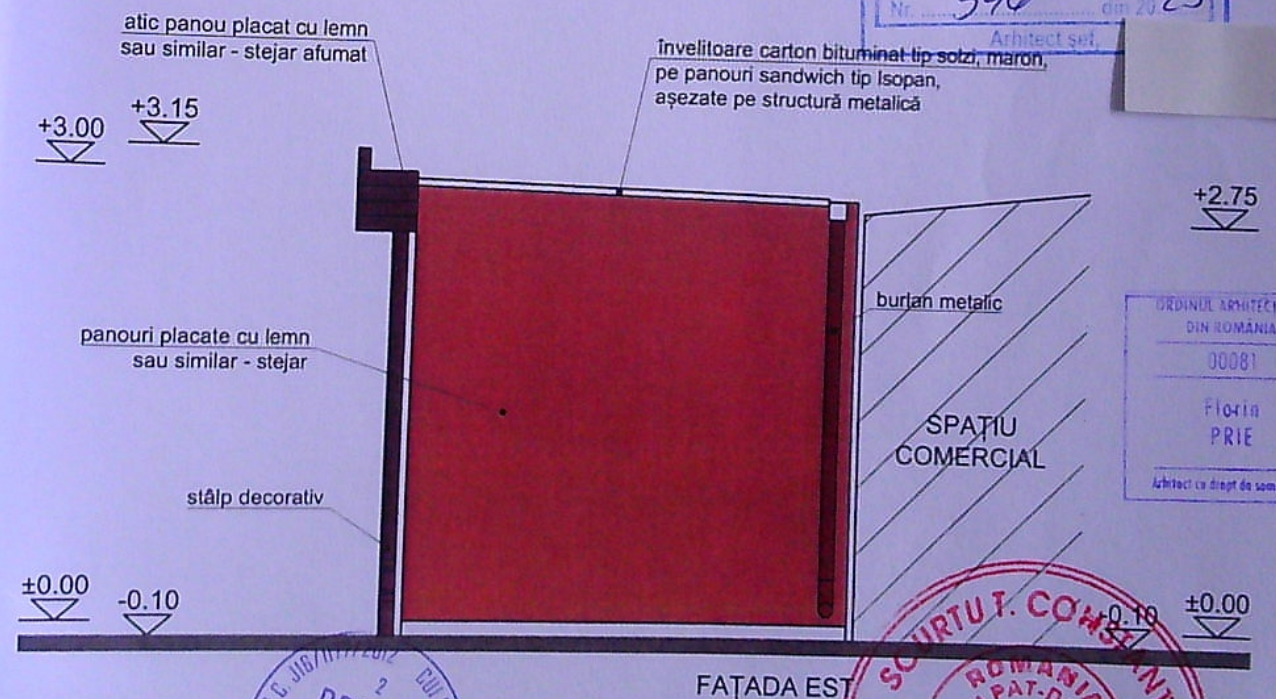

A. Date referitoare la teren			
Nr. Parcela	Categoria de folosinta	Suprafata (m.p.)	Valoare de inregistrare
I	Cc	622	194686
Total		622	194686
Inventar de coordonate			
Sistem de proiectie: STEREO 70			
Pct	E(m)	N(m)	
301	312834,630	406007,710	
VERIFICATOR EXPERT	NUME	SEMNTURA	CERINTA
VERIFICATOR EXPERT	NUME	SEMNTURA	CERINTA
SOCIETATEA COMERCIALA		BENEFICIAR	
DECARH STUDIO S.R.L.		IORDACHE CONSTANTIN	
REG.COM. J16/1177/2012 - C.U.I. 30479968		SCARA	
BD.1 MAI 77, BLOC 26, APT.10		1 / 500	
CRAIOVA, JUD.DOLJ		DATA	
SPECIFICATIE		MODERNIZARE FAZADA	
SEF PROIECT		SP.COM.CONSTR.PROVIZ.DIAC	
arh.PRIE FLORIN		STR.H.COANDA 62F	
PROIECTAT		CRAIOVA	
arh.PRIE FLORIN		TITLU PLANSA	
DESENAT		PLAN DE SITUATIE	
tarh.DUMITRIU JANA		A2	

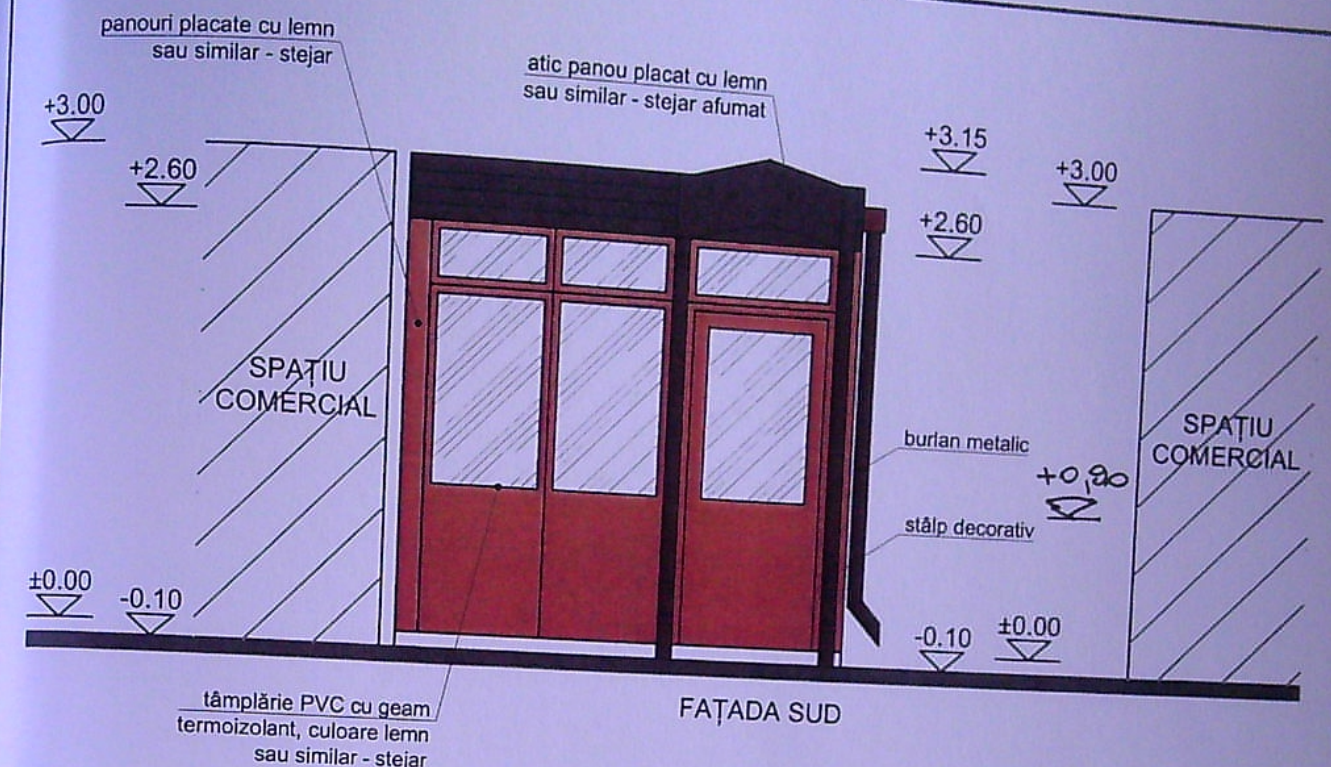

VERIFICATOR / EXPERT	NUME	SEMNĂTURĂ	CERINȚĂ	REFERAT / EXPERTIZĂ NR. / DATA	PROIECT NR.
DECARH	SOCIETATEA COMERCIALĂ				
	DECARH STUDIO S.R.L.				
	REG. COM. J16/1177/2012 - C.U.I. 30479968				
	BD. 1 MAI, NR. 77, BLOC 26, APT. 10				
	CRAIOVA, JUD. DOLJ				
PECIFICĂȚIE	NUME	SEMNĂTURĂ	Scara:	Titlu proiect:	Faza:
EF PROIECT	arth. PRIE FLORIN		1:50	Modernizare fațadă spațiu comercial - construcție provizorie cu durată de amplasare pe toată perioada existenței contractului de închiriere	D.T.A.C.
PROIECTAT	arth. PRIE FLORIN		Data:	jud. Dolj, Mun. Craiova, str. Henri Coandă, nr. 62F	P.Th.
ESENAT	arth. PRIE FLORIN		03.2023	Titlu planșă:	Pl. nr.
				FAȚADA SUD	A06
				FAȚADA EST	