


Plan de amplasament si delimitare a imobilului cu propunere de alipire
scara 1:500

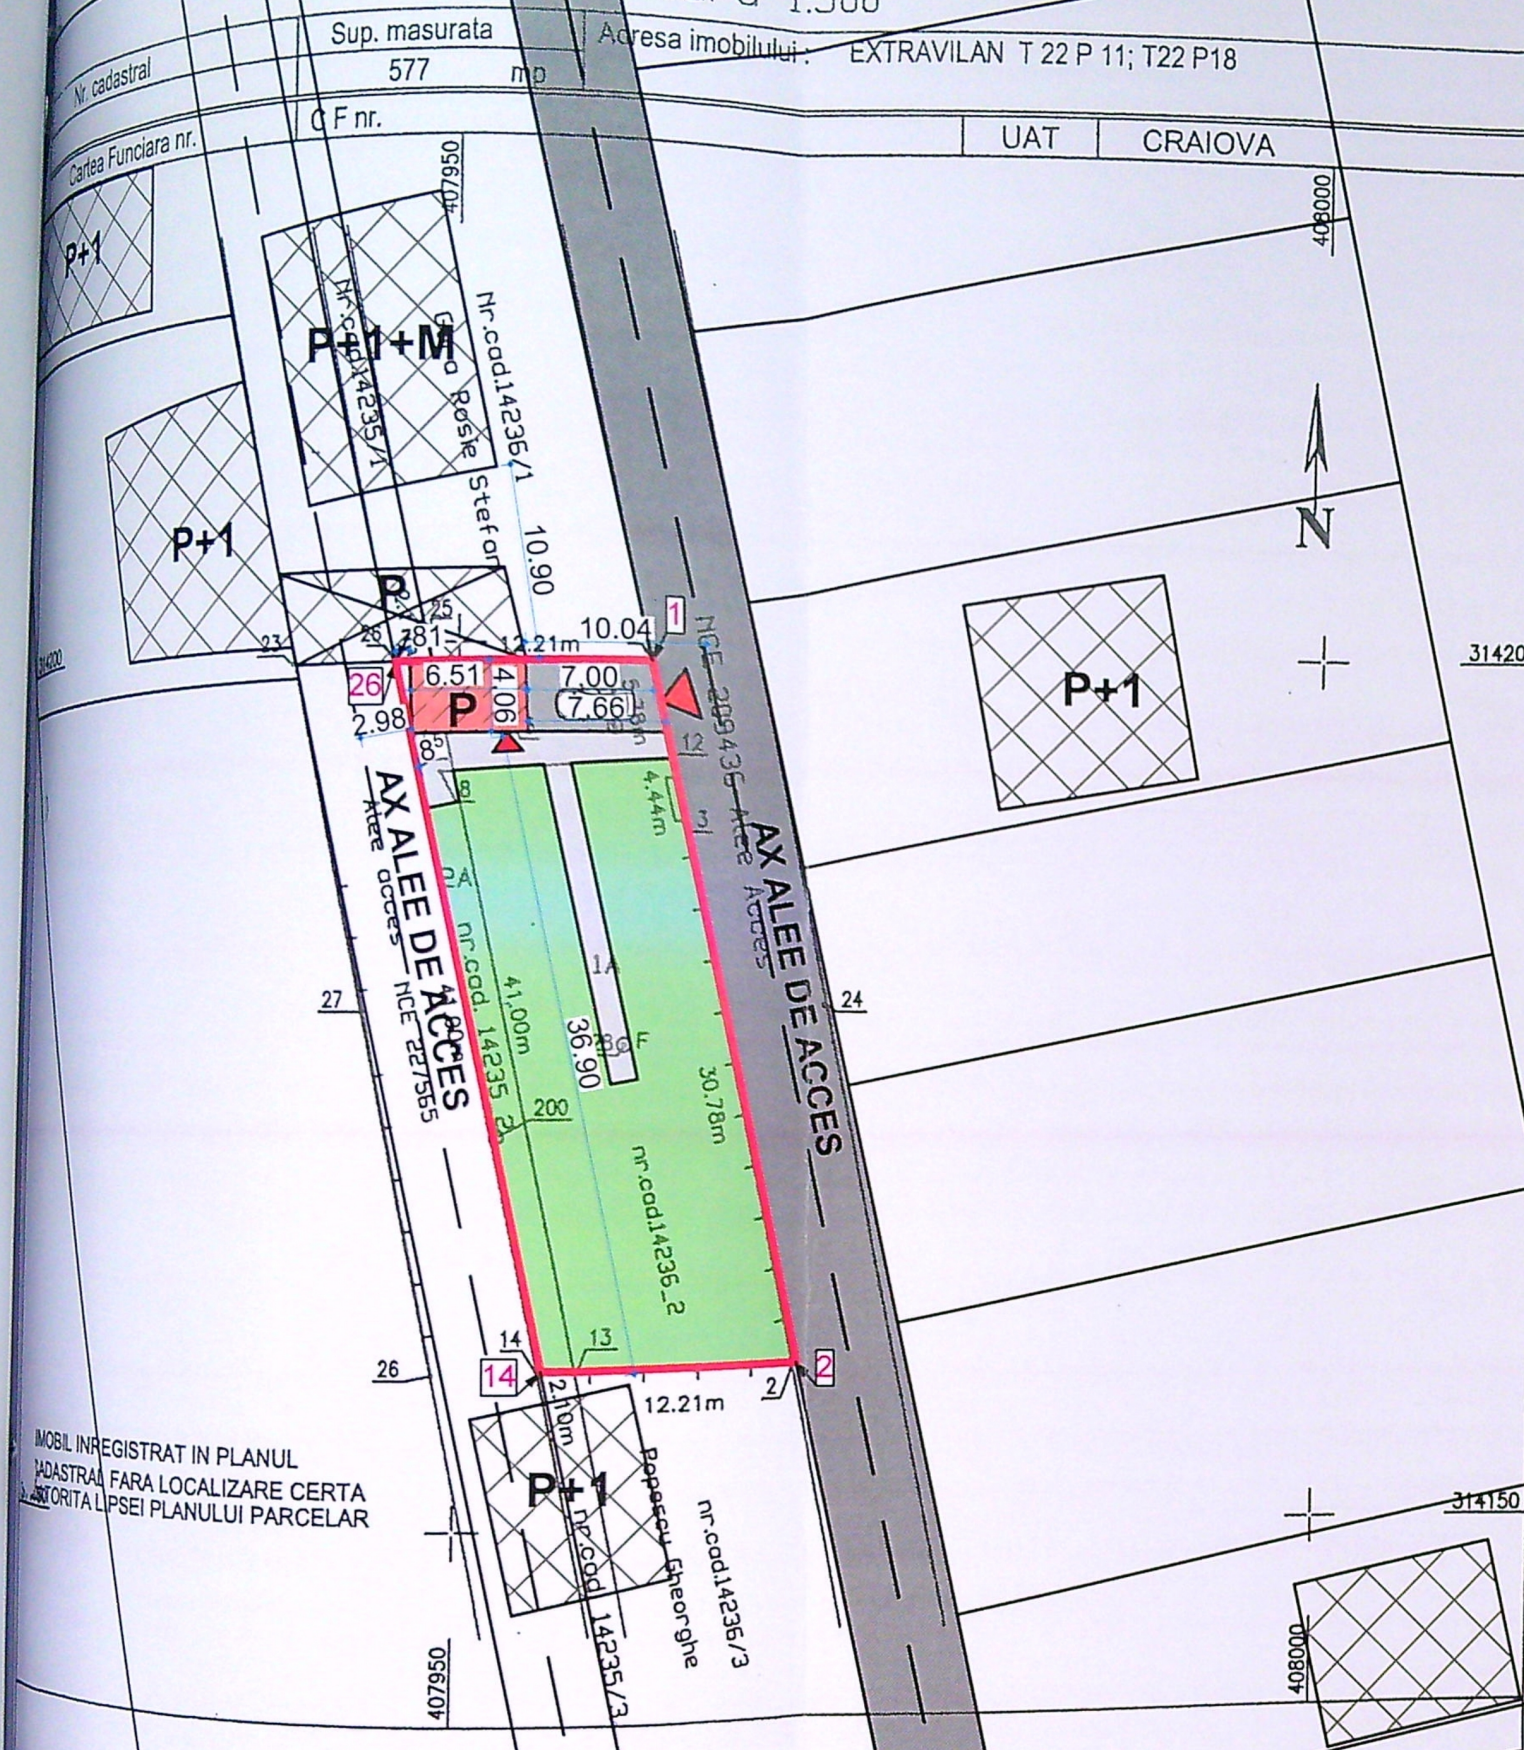

IMOBIL INREGISTRAT IN PLANUL
CADASTRAL FARA LOCALIZARE CERTA
AUTORITATEI Lipsei PLANULUI PARCELAR

(inainte de alipire)			(dupa alipire)		
Nr. cad.	Suprafata (mp)	Categoria de folosinta	Nr. cad.	Suprafata (mp)	Categoria de folosinta
227621	492	A	227621	492	A
227620	85	A	227620	85	A
Total	577	A	Total	577	A

Descrierea imobilului: Lot 1 - Teren extravilan

Executant: ing. IOSIF Ioana

CERTIFICAT DE AUTORIZARE
Nr. 0928/07.12.2010
IOSIF


Inspector: [Signature]

Confirm introducerea imobilului in baza de date integrata si atribuirea numarului cadastral

PLAN DE SITUATIE SC. 1:500

LEGENDA:



- Teren proprietate PUTICA FLOREA
S = 577,00 m² din acte
S = 577,00 m² din masuratori
- Constructie anexa P - propusa pentru intrare in legalitate
Sc = 26,43 m²
Sdesf = 26,43 m²
- P.O.T. propus = 4,58 %
C.U.T. propus = 0,045
- Constructii existente invecinate
- 1 loc de parcare amenajat in incinta
- CIRCULATII AUTO S=29.78 mp - amenajate in incinta
- CIRCULATII PIETONALE S=59.86 - amenajate in incinta
- SPATII VERZI (teren pentru plantare flori) S=487.36 mp - amenajate in incinta
- ▲ ACCESE

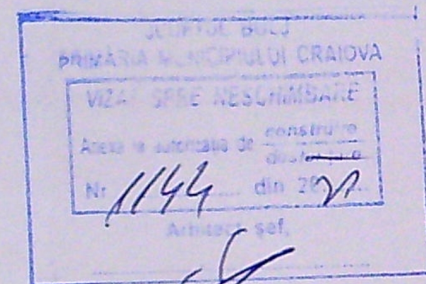

INVENTAR PUNCTE DE CONTUR

Nr. crt.	X	Y
1	407960.61	314199.26
2	407968.70	314159.06
14	407954.40	314158.73
26	407946.30	314198.92
+	S = 577 mp	

VERIFICATOR/EXPERT	NUME:	SEMNTURA:	CERINTA:	REFERAT / EXPERTIZA NR. DATA:
			BENEFICIARI PUTICA FLOREA Domiciliul: Str. Eustatiu Stoenescu, nr.10, bl. P5, sc. 1, et. 1, ap. 6, Mun.Craiova, Jud. Dolj	
ARHITECTURA: NUME: SEF PROIECT: ARH. STEFARTA E. PROIECTAT: COND. ARH. STAG. CONSTANTIN A. M. DESENAT: COND. ARH. STAG. CONSTANTIN A. M.			Scara: 1:500 Data: Mai 2020	TITLU PROIECT CONSTRUIRE DEPOZIT DE FLORI CONSTRUCTIE PROVIZORIE CU DURATA DE AMPLASARE 10 ANI- INTRARE IN LEGALITATE Adresa: T22, P11,18, Mun. Craiova, Jud. Dolj
TITLU PLANSA PLAN DE SITUATIE PE SUPORT CADASTRAL				

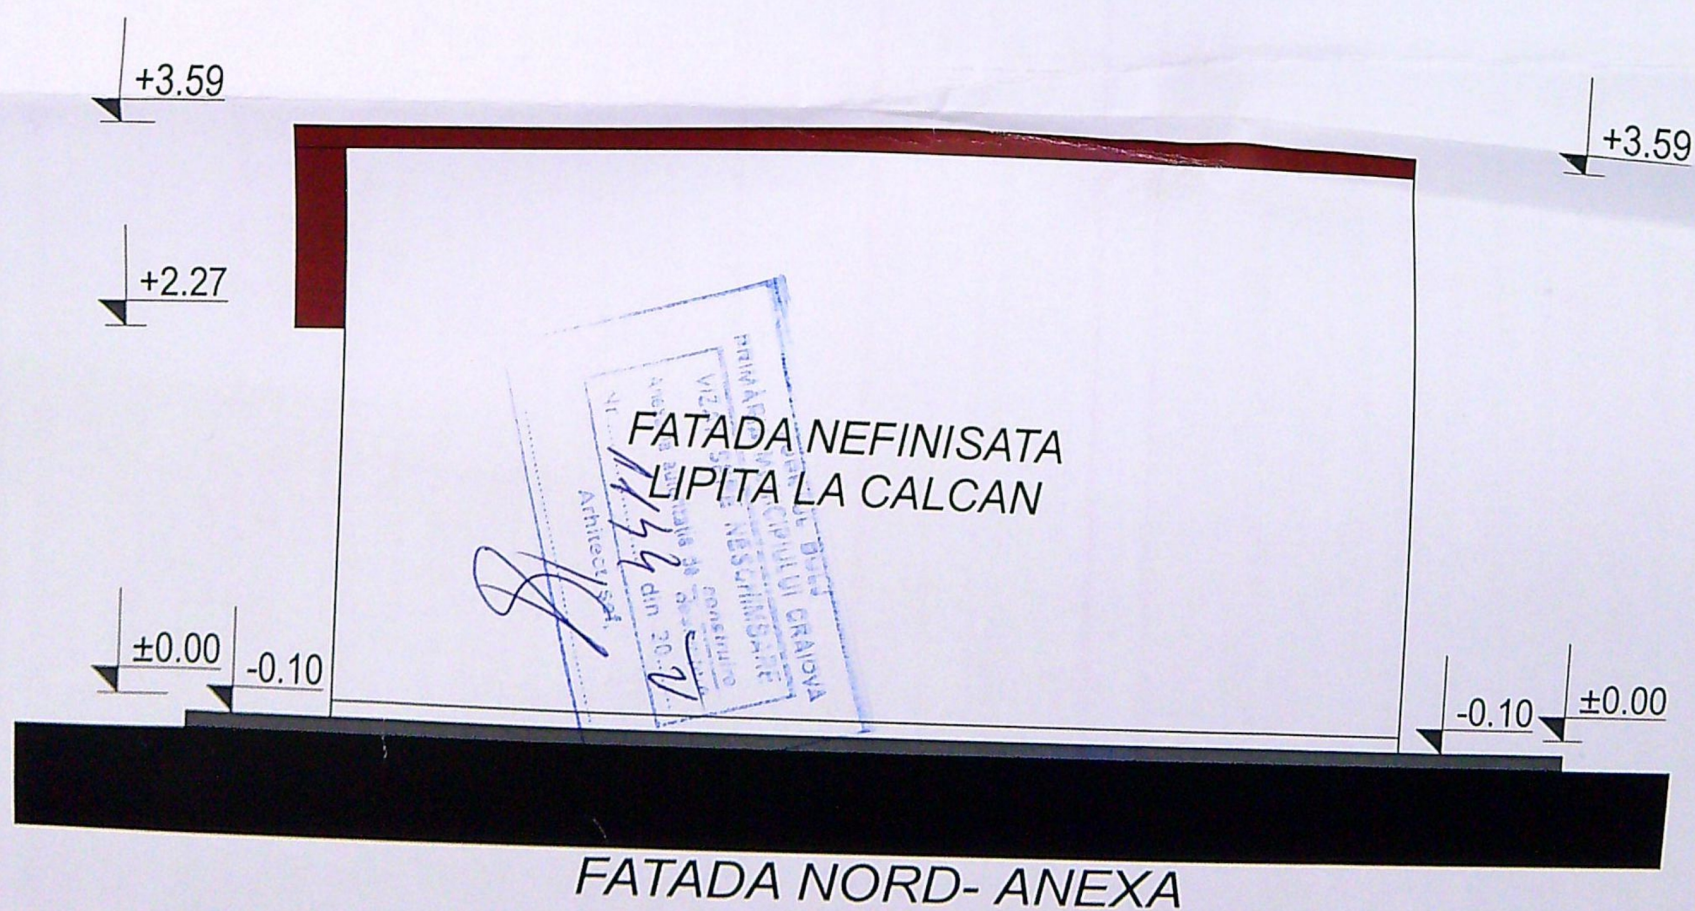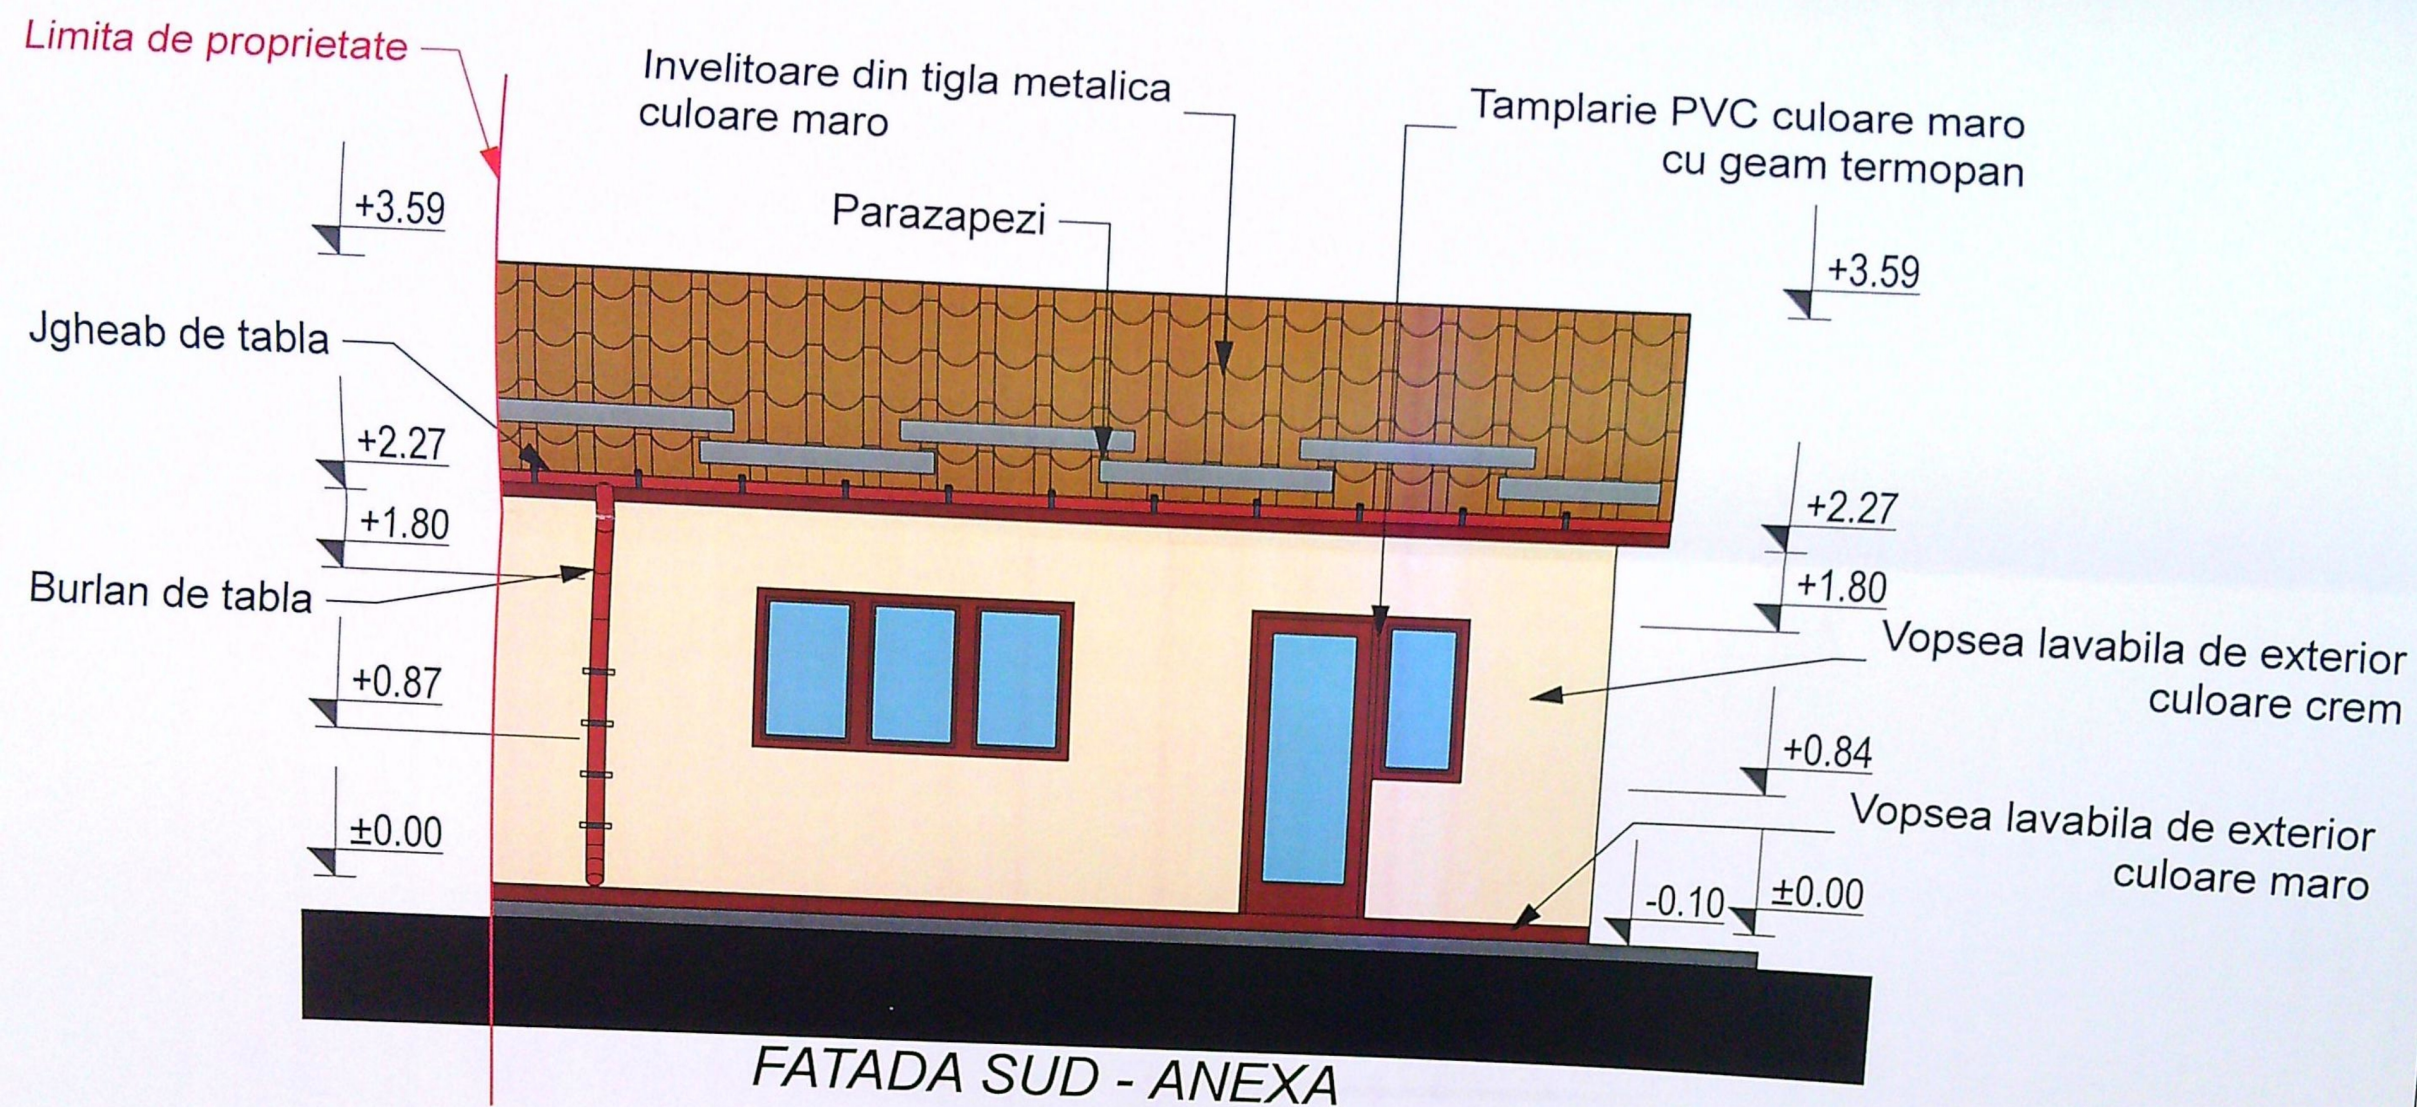



VERIFICATOR/ EXPERT	NUME:	SEMNATURA:	CERINTA:	REFERAT / EXPERTIZA NR. DATA:
				BENEFICIARI:
				PUTICA FLOREA

ORDINUL ARHITECTILOR
DIN ROMANIA

00000

Em

STEA

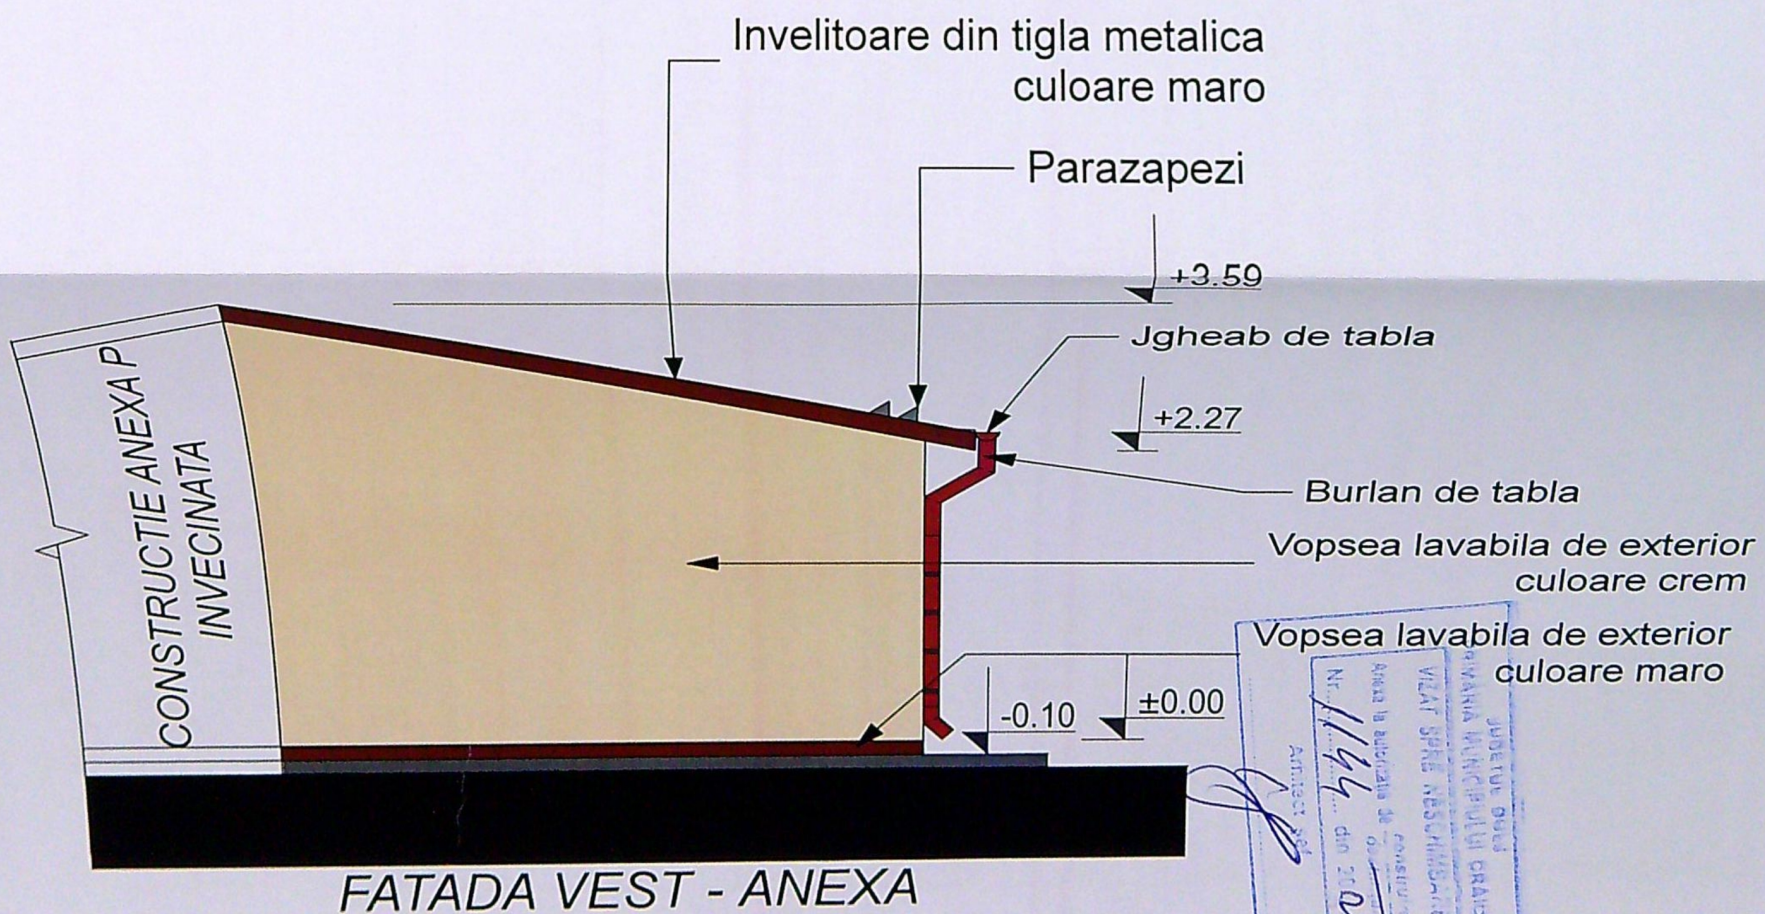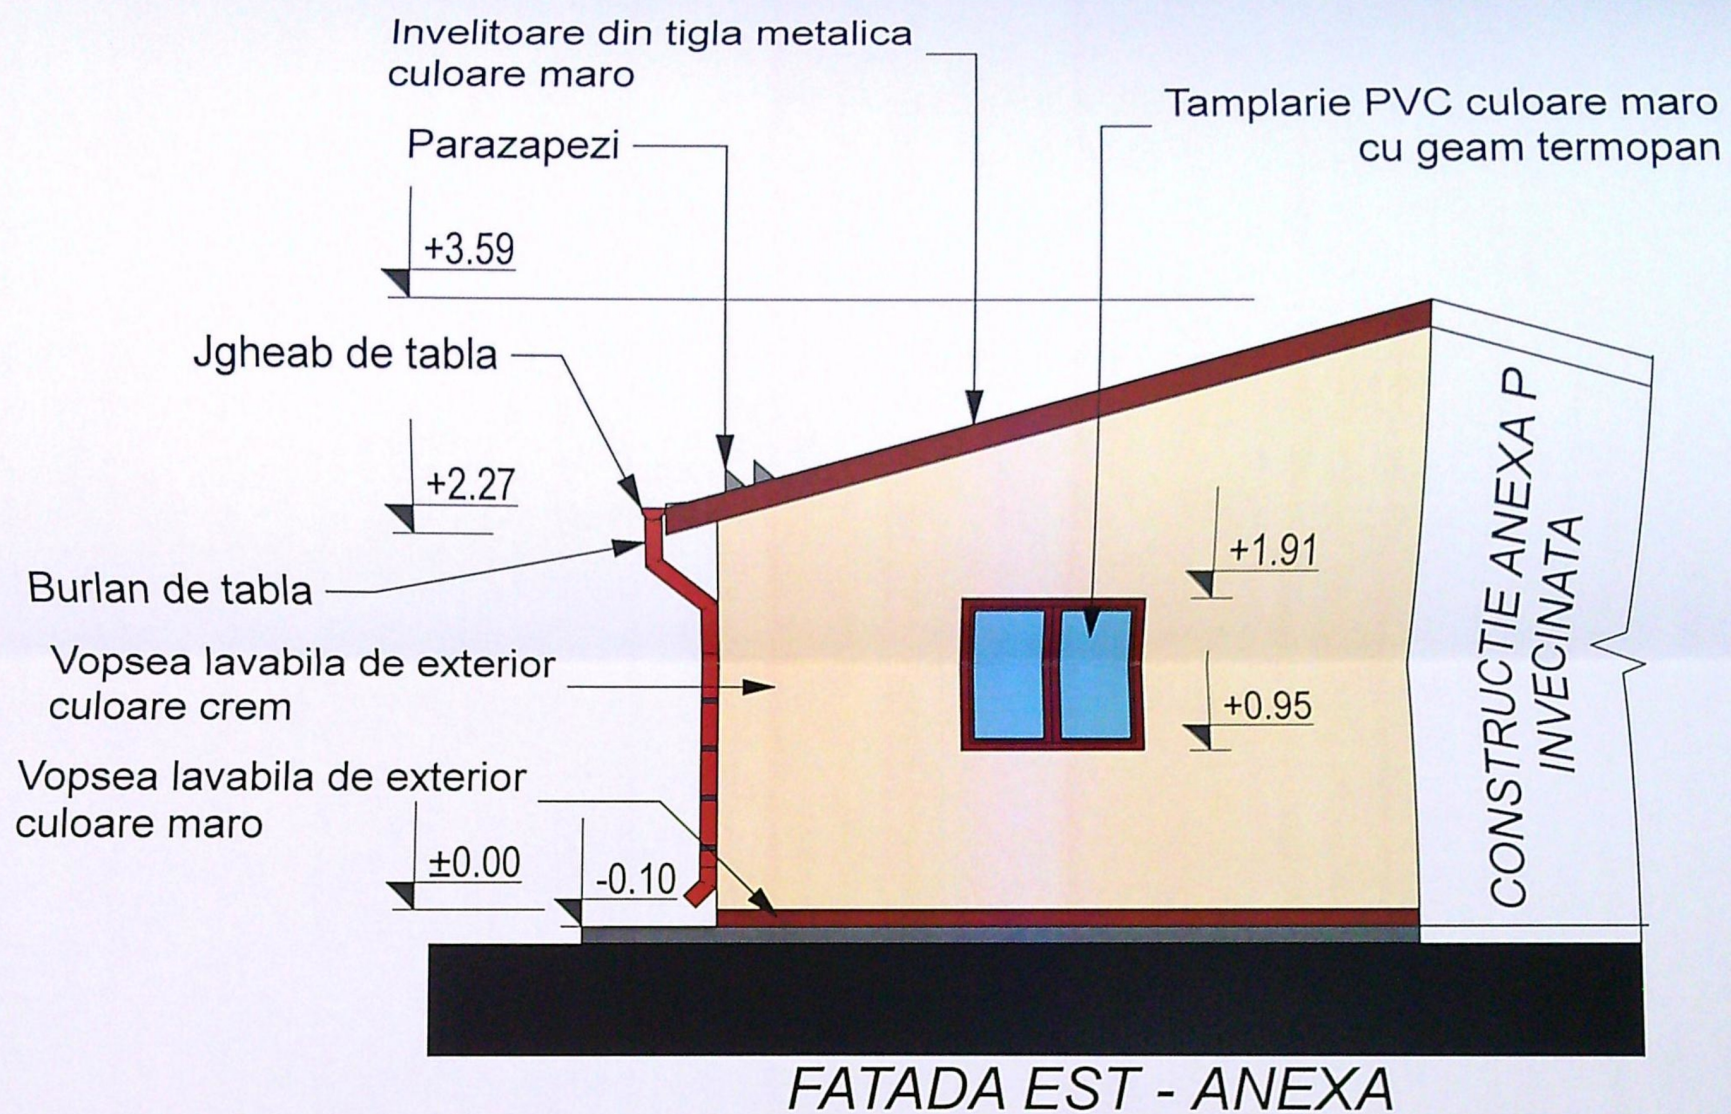

1144 din 2021

Arhitect cu drept de semnătură

VERIFICATOR/ EXPERT	NUME:	SEMNATURA:	CERINTA:	REFERAT / EXPERTIZA NR. DATA:
BENEFICIARI				
PUTICA FLOREA				
Domiciliul: Str. Eustatîu Stoenescu, nr.10, bl. P5, sc. 1, et. 1, ap. 6, Mun.Craiova, Jud. Dolj				
TITLU PROIECT				
CONSTRUIRE DEPOZIT DE FLORI P, CONSTRUCȚIE PROVIZORIE CU DURATA DE				
ORDINUL ARHITECTILOR DIN ROMANIA				
00090				
Emilian STEFARTA				
Arhitect cu drept de semnătură				
Proiect nr. 21/2020				