

PLAN DE AMPLASAMENT SI DELIMITARE A BUNULUI IMOBIL (intravilan)


SCALA 1:500

Judetul Dolj
Teritoriul administrativ: Craiova
Cod SIRUTA
Adresa imobilului:
Strada Anul 1848, nr.77, Craiova
Nr. cadastral provizoriu, 15048/1 - Anul

Numele si prenumele proprietarului:
DINCA CALINA
Adresa:
Strada Anul 1848, nr.77, Craiova, jud. Dolj

Legenda:

- Construcție C2 propusa spre desfiintare
- Construcții C1 ce nu face obiectul prezentului proiect
- Limita proprietate

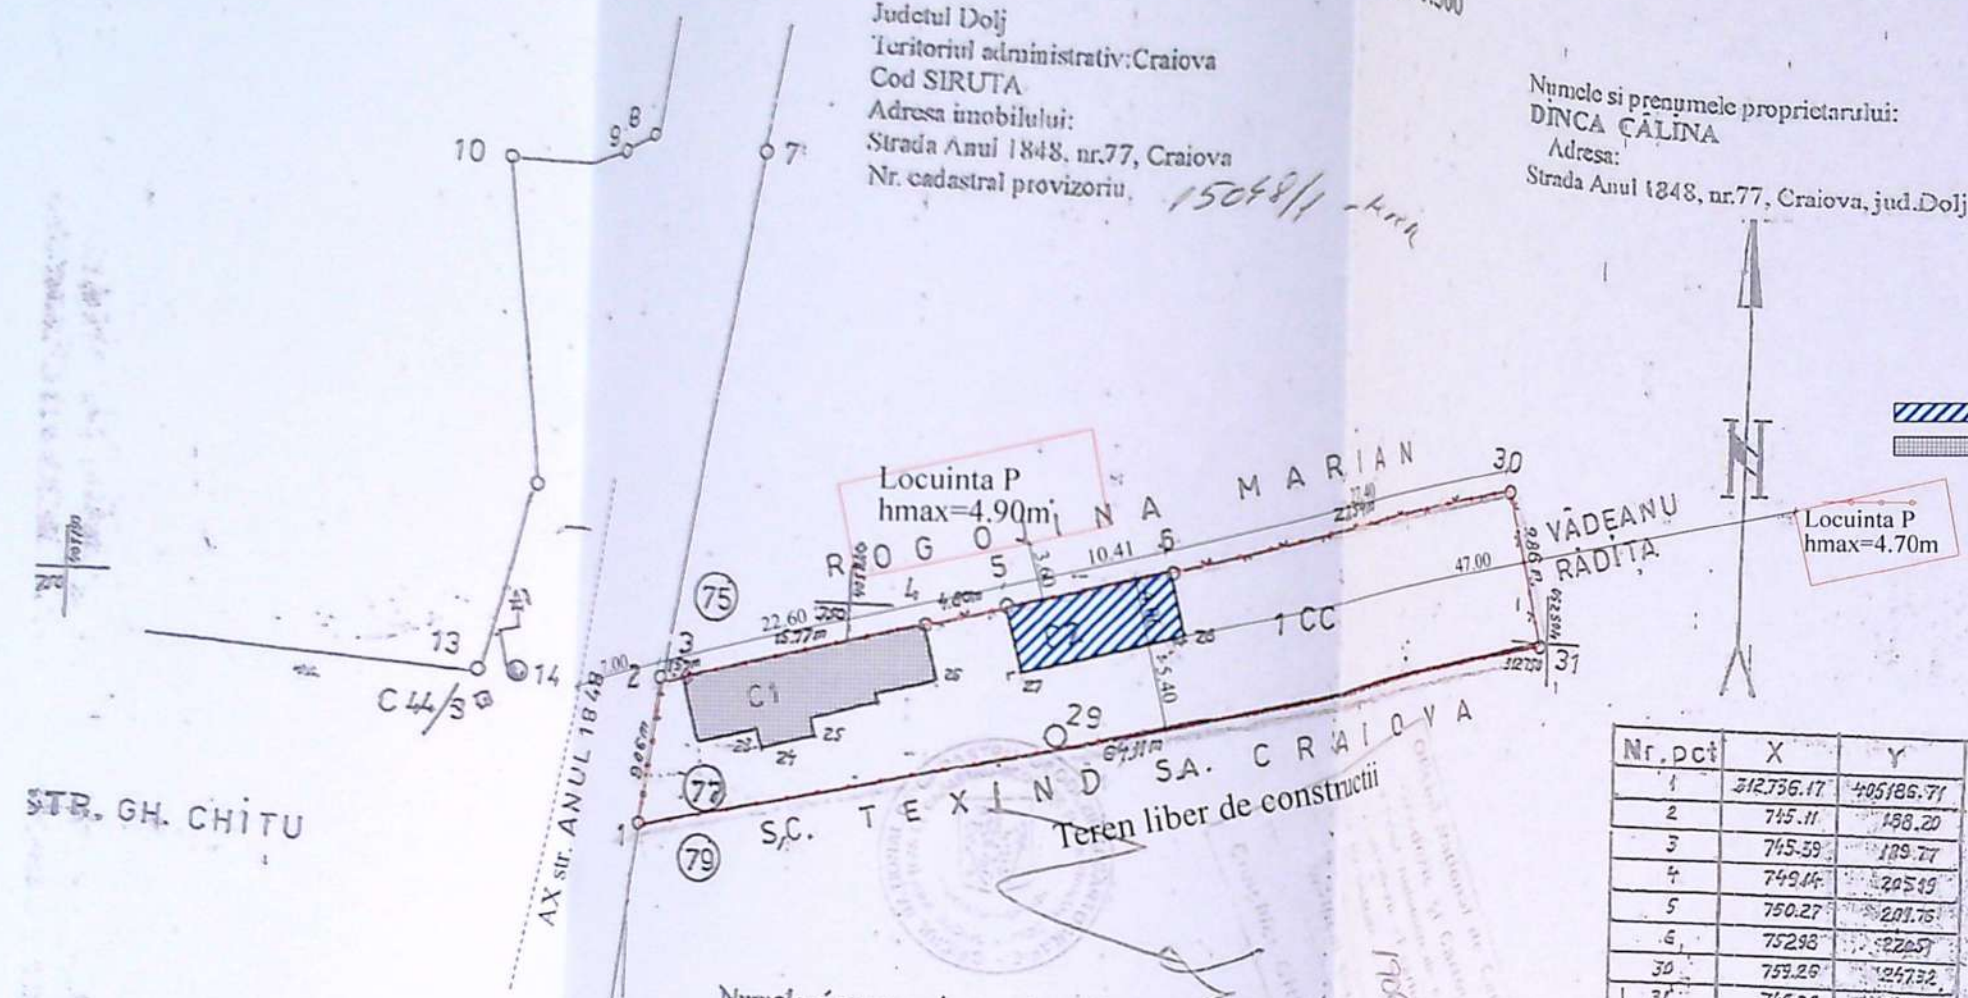

Nr. pct	X	Y
1	712.756.17	405186.71
2	715.11	188.20
3	715.59	189.77
4	749.44	205.49
5	750.27	201.75
6	752.98	222.57
30	759.29	227.32
31	745.62	247.10
S = 572 mp		

Sistem de proiectie: sterco 1970

Data: 14.04.2003

RI URBANISTICI:

0 mp;
C2= 68.39mp+ 42.26mp=110.65 mp;
C2= 68.39mp+ 42.26mp=110.65 mp;
sf. = C1=42.26 mp;
sf. = C1=42.26 mp.

POT existent = 19.34%;
CUT existent = 0.19;


POT rezultat = 11.96%;
CUT rezultat = 0.12

Numele si prenumele executorului:
CRETAN ARISTIDE

ORDINUL ARHITECTILOR
DIN ROMANIA
8161
Adina Maria
Caliciu
Arhitect p.c.




SOCIETATEA COMERCIALA
RAY CONSULTING SRL
CRAIOVA-ROMANIA

EXPERT / VERIFICATOR	NUME	SEMNATURA	CERINTA	EXPERTIZA / REFERAT - Nr. / DATA	
RAY CONSULTING S.R.L.				BENEFICIAR:	PROIECT NR:
				Dinca Florin	59/2019
CALITATE ELABORATORI	ing. Dragota Andrei		SCALA: 1:500	TITLU PROIECT:	FAZA:
SEF PROIECT	arh. Adina Maria CALICIU			Desfiintare corp C2 si construire locuinta P+1E	D.T.A.D.
PROIECTAT	ing. Bora Ionut			ADRESA: Craiova, str. Anul 1848, nr. 85, jud. Dolj	PLANSĂ NR:
				TITLU PLANSA:	A02
				PLAN DE SITUATIE	

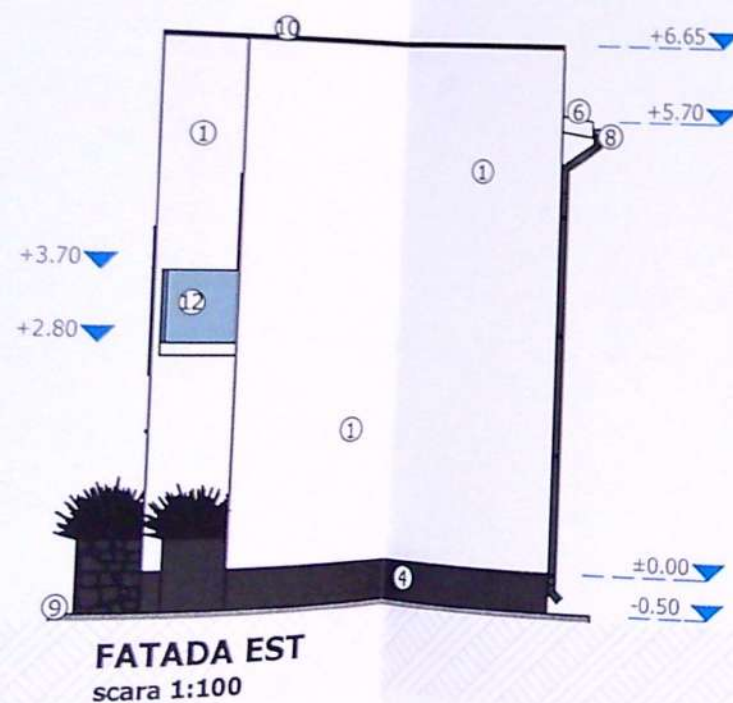

LEGENDA:

- ① ZUGRAVELI LAVABILE DE EXTERIOR CULOARE ALB
- ② ZUGRAVELI LAVABILE DE EXTERIOR CULOARE GRI
- ③ LEMN DECORATIV / IMITATIE LEMN DECORATIV
- ④ TENCUIALA SPECIALA SOCLU CULOARE GRI
- ⑤ TAMPLARIE PVC CULOARE GRI
- ⑥ INVELITOARE TABLA CULOARE GRI
- ⑦ OPRITORI ZAPADA
- ⑧ JGHEAB SI BURLAN TABLA CULOARE MARON
- ⑨ TROTUAR PERIMETRAL
- ⑩ SORT TABLA
- ⑪ PANOU OBTURARE VEDERE
- ⑫ BALUSTRADA STICLA SECURIZATA H=90CM

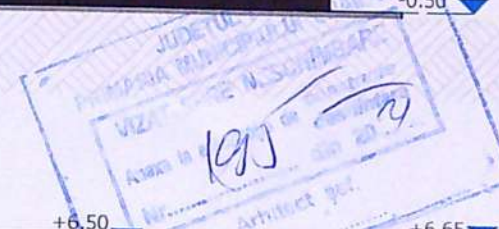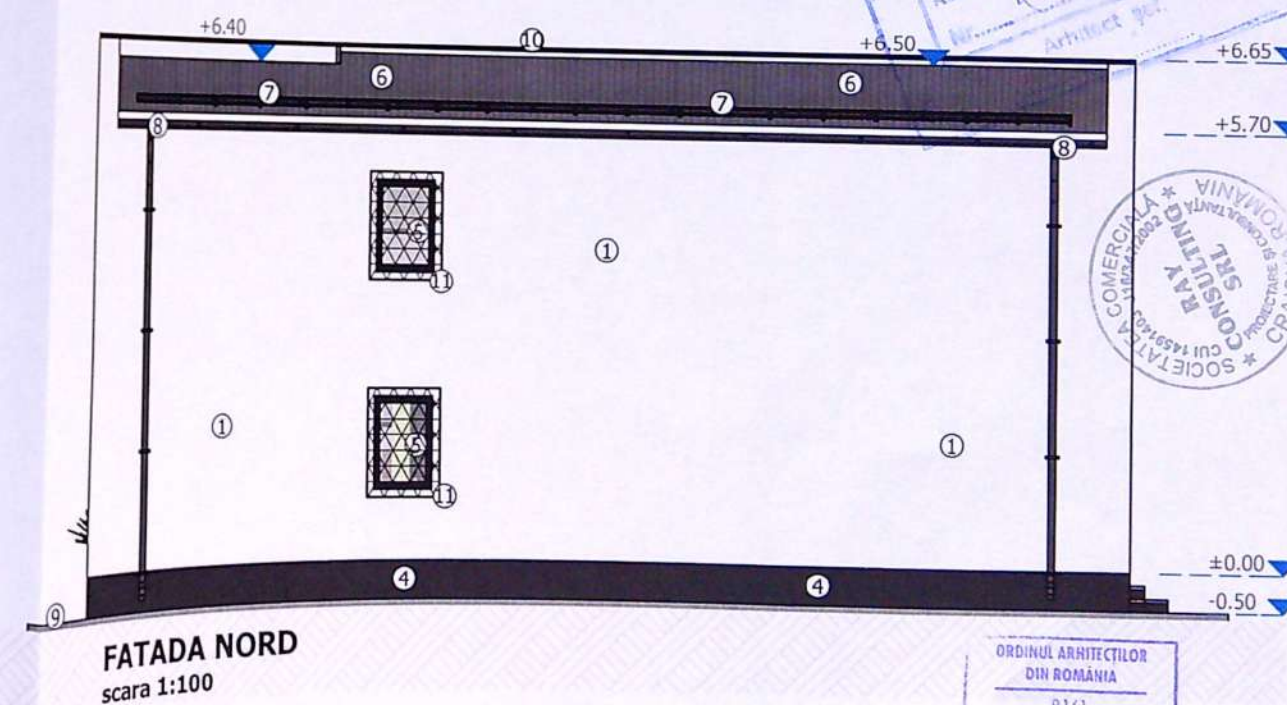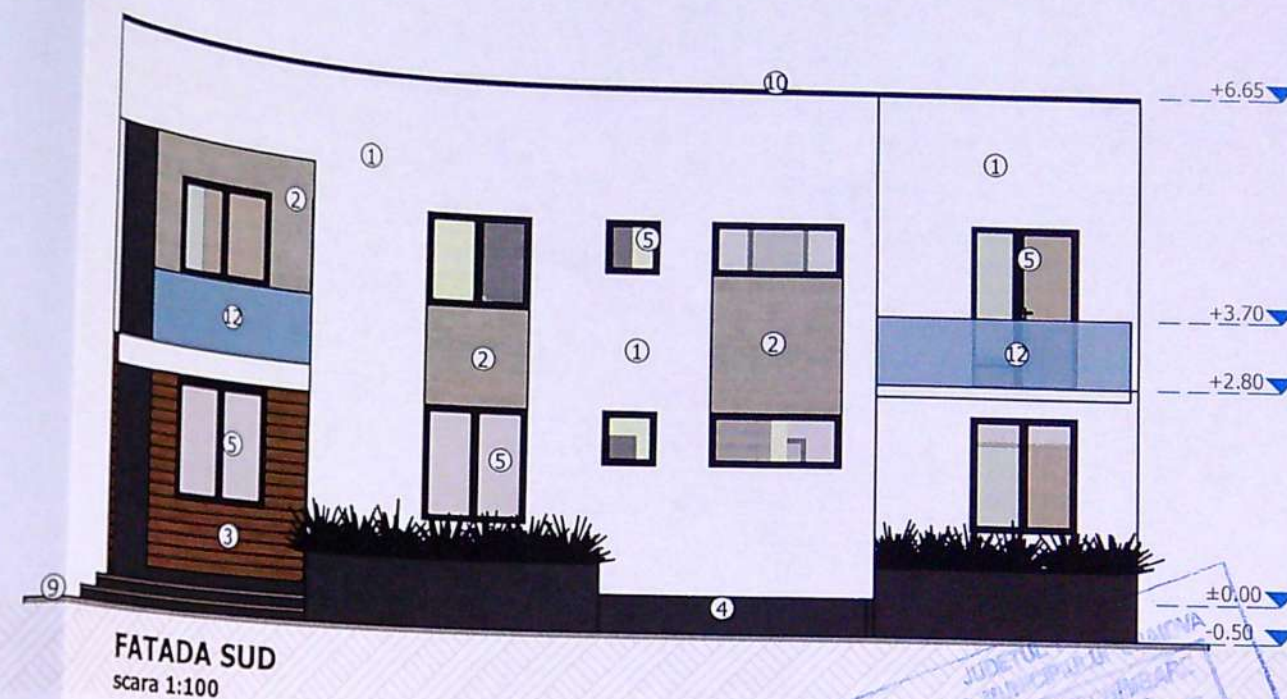

ORDINUL ARHITECTILOR
DIN ROMANIA
8161
Adina Maria
Coliciu
Arhitect

EXPERT / VERIFICATOR	NUME	SEMNATURA	CERINTA	EXPERTIZA / REFERAT - Nr. / DATA	
RAY CONSULTING S.R.L. CUI: 14591403, J16/347/2002 TEL: 0765/338.615, 0767/812.784	BENEFICIAR:		DINCA FLORIN		PROIECT NR: 59/ 2019
	TITLU PROIECT:		Desfiintare corp C2 si construire locuinta P+1E		FAZA: D.T.A.C.
CALITATE ELABORATORI	NUME	SEMNATURA	SCARA:	TITLU PLANSĂ:	
SEF PROIECT	ing. Andrei DRAGOTA		1:100	ADRESA: Craiova, str. Anul 1848, nr. 85, jud. Dolj	
PROIECTAT	arh. Adina Maria CALICIU		DATA:	FATADE	
DESENAT	ing. Ionut BORA		2021	PLANSĂ NR: A12	