


PLAN DE AMPLASAMENT SI DELIMITARE A IMOBILULUI
scara 1:500

Nr. cadastral al terenului	Suprafata masurata	Adresa imobilului
202608	387 mp	Craiova, str. Muntenia, nr 60D, fost nr 36 (fost cart Mofleni, T36, P15) - intravilan, jud Dolj
Cartea Funciara nr.	UAT	Craiova

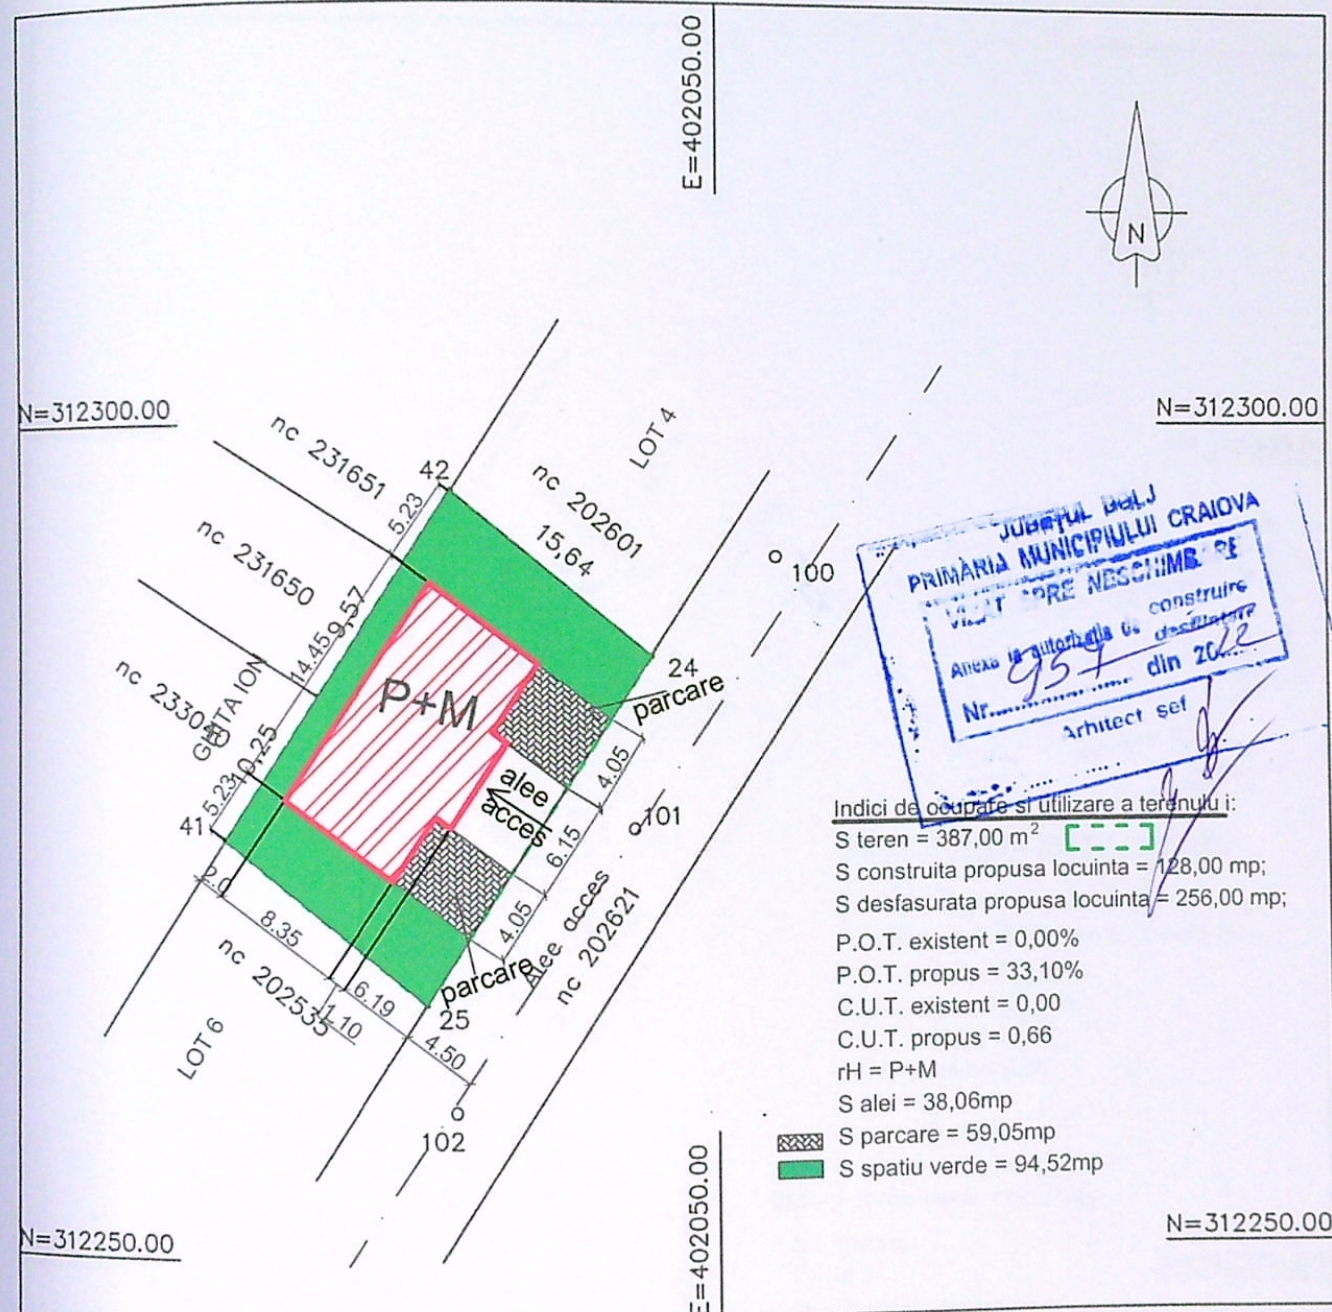

A. Date referitoare la teren			
Nr. parcela	Categorie de folosinta	Suprafata (mp)	Mentuni
1	A	387	teren delimitat prin gard din scandura, zid si hot conv
Total		387	
Suprafata totala masurata a imobilului=387mp Suprafata din act=387mp			
Executant SC OTIS PROIECT SRL		Inspector	

ORDINUL ARHITECTILOR
DIN ROMANIA
4191
Radu Gabriel
POPESCU
Arhitect si diriginte de constructii




VERIFICATOR			
EXPERT			
NUME	SEMNATURA	CERINTA	REFERAT / EXPERTIZA NR. / DATA
B.I.A. RADU-GABRIEL POPESCU Str. A.I.Cuza nr. 5, bl. Romarta, sc. A, ap. 11			Beneficiari: BIRTA ELVIRA MARINELA
CAȚIE	NUME	SEMNATURA	Scara: Titlu proiect: Construire doua locuinte cuplate P+1,

Proiect nr.
52/ 2022

Faza:

+8.60
+6.30
+5.15
+3.80
+2.70
+2.20
+0.90
+0.00
-0.30

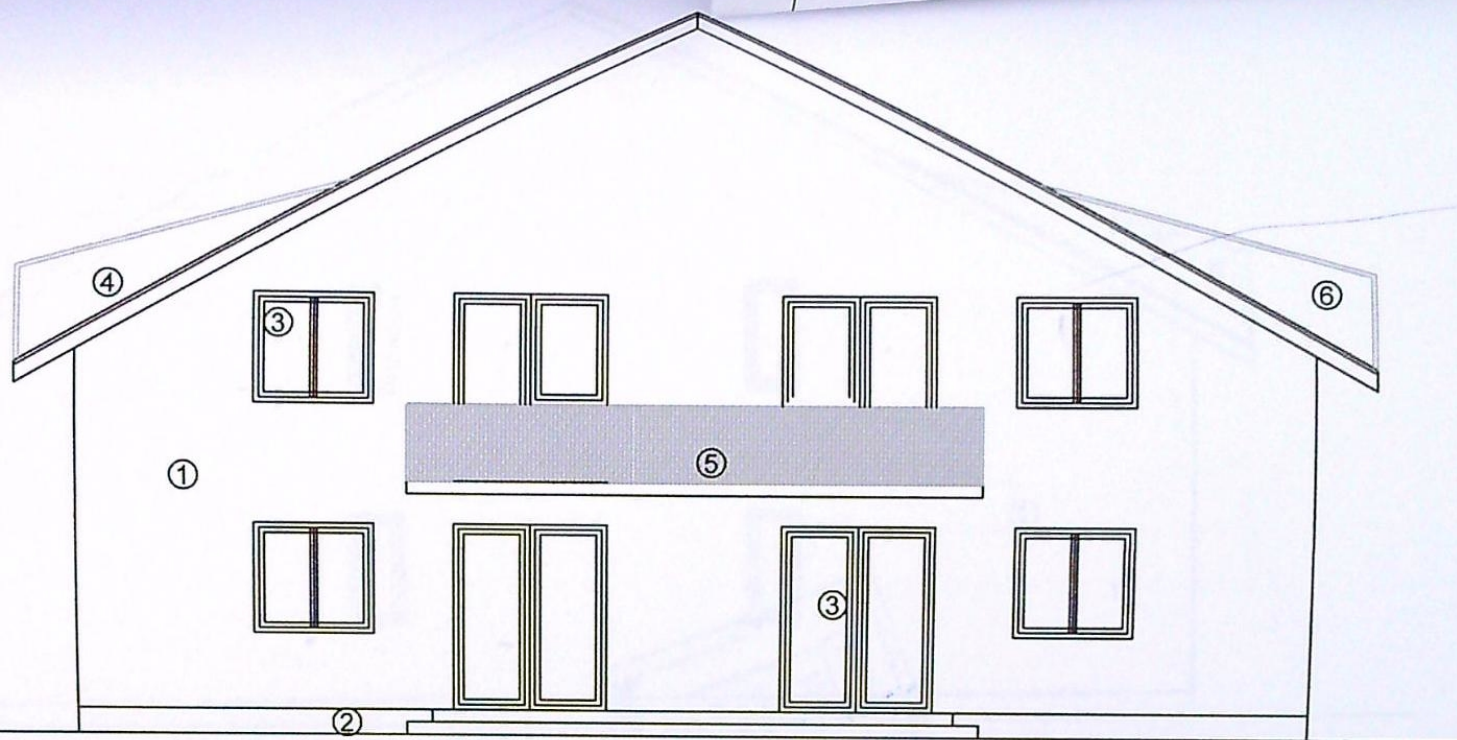

INVELITOARE DIN TIGLA METALICA CULOARE NEGRU
SICI 25X50MM
CONTRA-SICI 25X50MM
HIDROIZOLATIE PVC SIKA(TROCAL SGMA)
ASTEREALA 1000X300X200MM
STRAT DE SEPARARE SIKA TROCAL SCHUTZVLIES TYP
TERMOIZOLATIE 150MM INTRE CAPRIORI
BARIERA CONTRA VAPORILOR FOLIE DE ALUMINIU PE
2 FOI DE GIPS CARTON 12.5MM

LEGENDĂ

- ① VOPSEA NANOTEHNOLOGICA, ELASTOMERIC(Benjamin Moore-culoare Blue Bonnet)
-TEHNICA "STRIE" PE SUPT DE TENCUIALA DE MORTAR DE CIMENT
- ② VOPSEA NANOTEHNOLOGICA, ELASTOMERICA (Benjamin Moore-culoare gri Sweet Innocence)
- ③ TÂMLĂRIE PVC INFOLIATA RAL 2012
- ④ INVELITOARE TIGLA METALICA CULOARE NEGRU
- ⑤ PARAPET DIN BARE METALICE CULOARE NEGRU
- ⑥ LUCARNA

FATADA SUD - SC. 1: 100



	VERIFICATOR				
	EXPERT				
	NUME	SEMNAURA	CERINTA	REFERAT	EXPERTIZA NR. / DATA
	B.I.A. RADU-GABRIEL POPESCU		Beneficiari:		Proiect nr.
	Str. A.I.Cuza nr. 5, bl. Romarta , sc. A, ap. 11		BIRTA ELVIRA MARINELA		52/ 2022
SPECIFICAȚIE	NUME	SEMNAURA	Scara:	Titlu proiect :	Faza:
ȘEF PROIECT	arh. Radu-Gabriel Popescu		1:100	Construire doua locuinte cuplate P+M,	D.T.A.C.
PROIECTAT	arh. Radu-Gabriel Popescu		Data:	Titlu plansa :	Pl. nr.
DESENAT	arh. Radu-Gabriel Popescu		2022	FATADA SUD	A7



106


2x. 2

+M

222
T NR.




+8.60
+6.30
+5.15
+3.80
+2.70
+2.20
+0.90
±0.00
-0.30

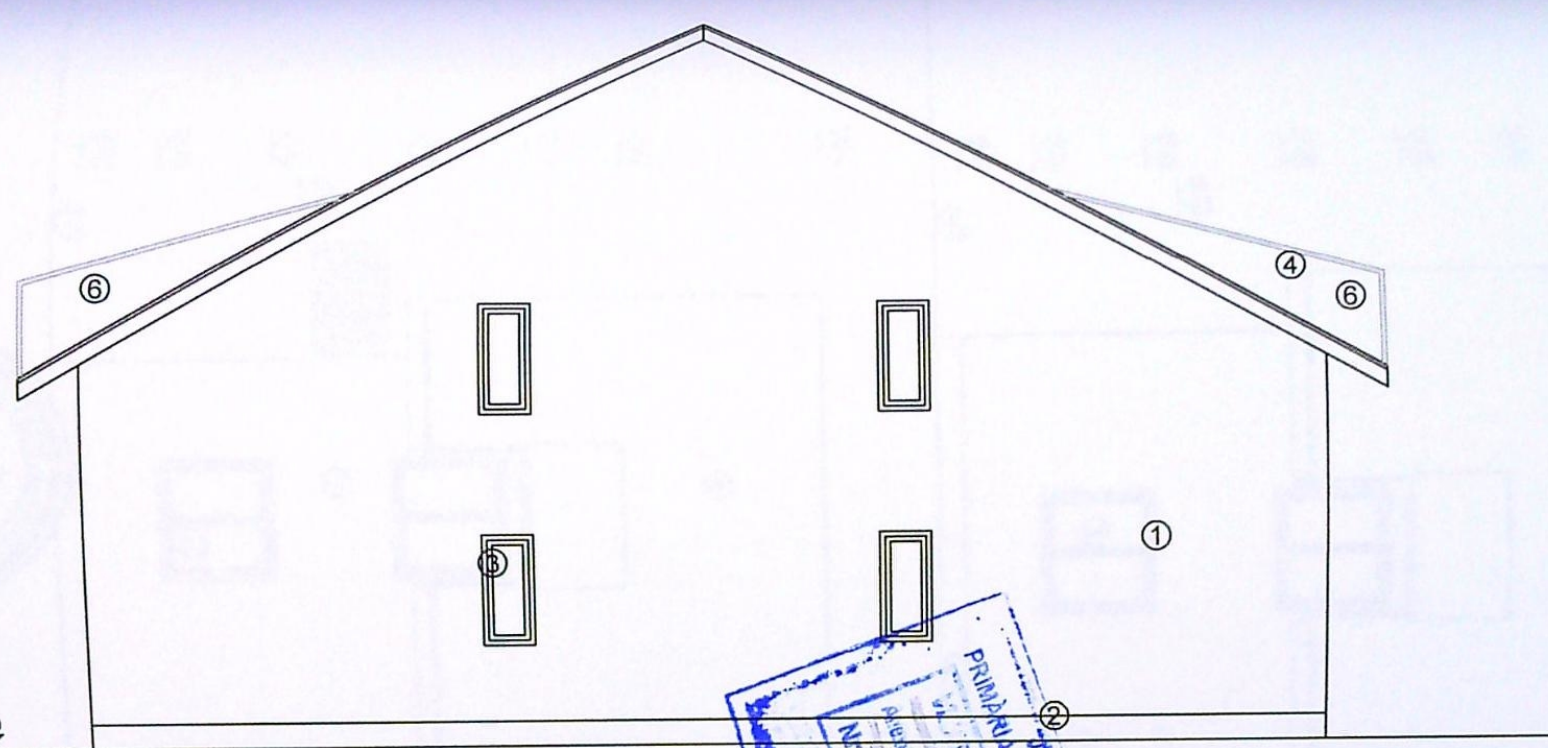

FATADA NORD - SC. 1: 100

LEGENDĂ

- ① VOPSEA NANOTEHNOLOGICA, ELASTOMERIC(Benjamin Moore-culoare Blue Bonnet)
-TEHNICA "STRIE" PE SUPT DE TENCUIALA DE MORTAR DE CIMENT
- ② VOPSEA NANOTEHNOLOGICA, ELASTOMERICA (Benjamin Moore-culoare gri Sweet Innocence)
- ③ TÂMLĂRIE PVC INFOLIATA RAL 2012
- ④ INVELITOARE TIGLA METALICA CULOARE NEGRU
- ⑤ PARAPET DIN BARE METALICE CULOARE NEGRU
- ⑥ LUCARNA

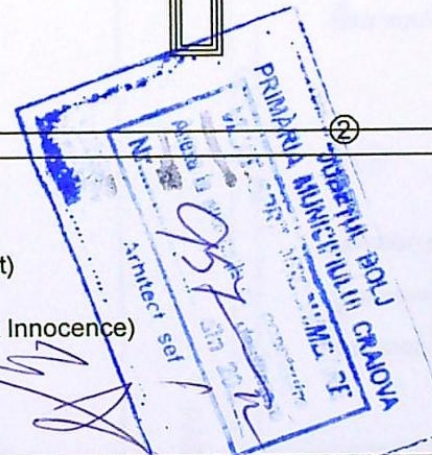

ORDINUL ARHITECTILOR
DIN ROMANIA
4191
Radu Gabriel
POPESCU
Arhitect cu drept de semnătură




	VERIFICATOR				
	EXPERT				
	NUME	SEMNATURA	CERINTA	REFERAT / EXPERTIZA NR. / DATA	
	B.I.A. RADU-GABRIEL POPESCU			Beneficiari:	BIRTA ELVIRA MARINELA
	Str. A.I.Cuza nr. 5, bl. Romarta , sc. A, ap. 11				Proiect nr. 52/ 2022
SPECIFICAȚIE	NUME	SEMNĂTURA	Scara:	Titlu proiect :	Faza:
SEF PROIECT	arh. Radu-Gabriel Popescu		1:100	Construire doua locuinte cuplate P+M,	D.T.A.C.
PROIECTAT	arh. Radu-Gabriel Popescu		Data:	Titlu planșă :	Pl. nr.
DESENAT	arh. Radu-Gabriel Popescu		2022	FATADA NORD	A8

2


+M

T NR.
222



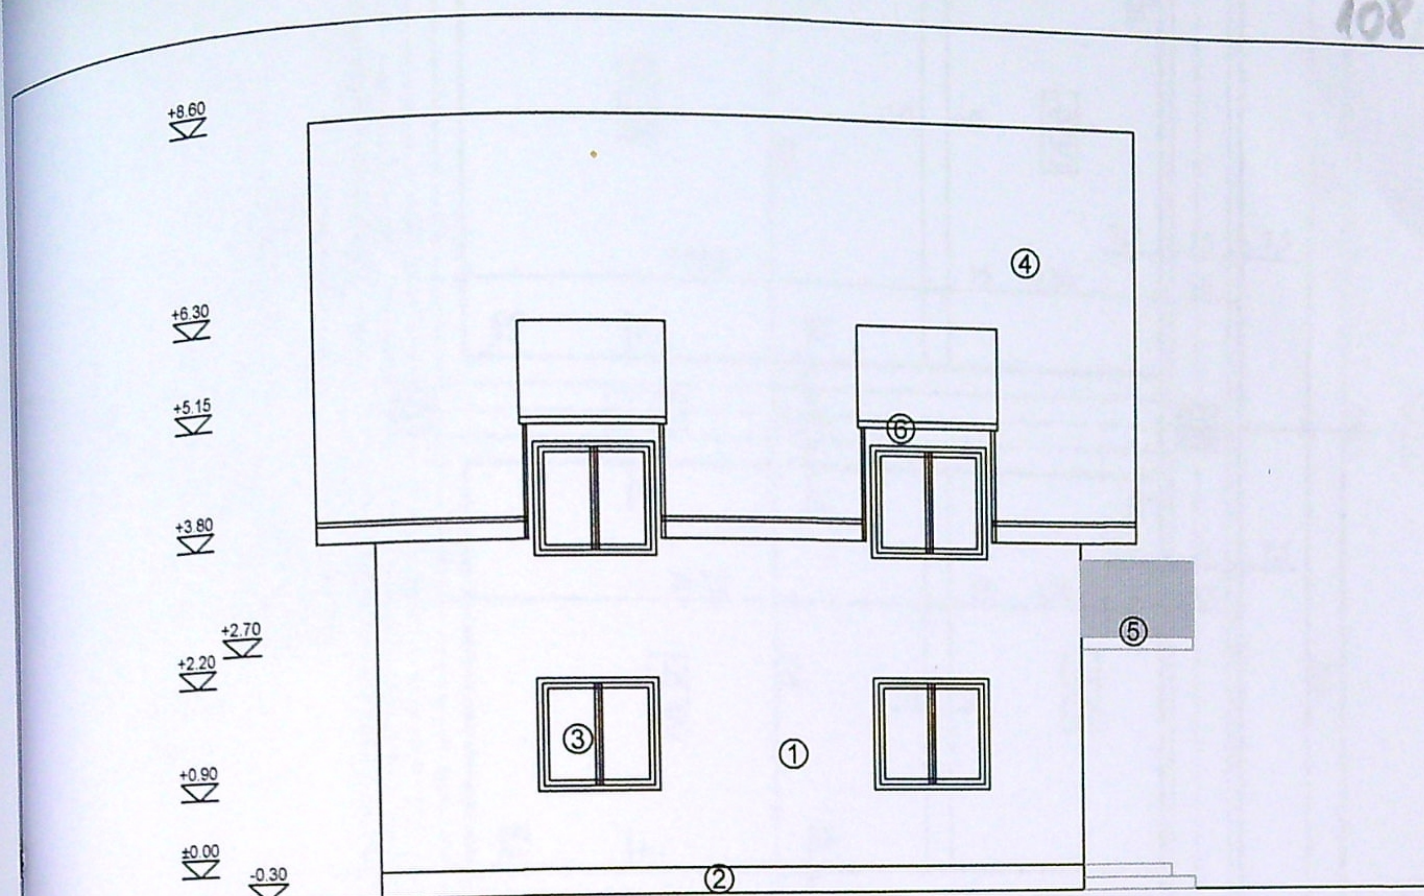

FATADA VEST - SC. 1: 100

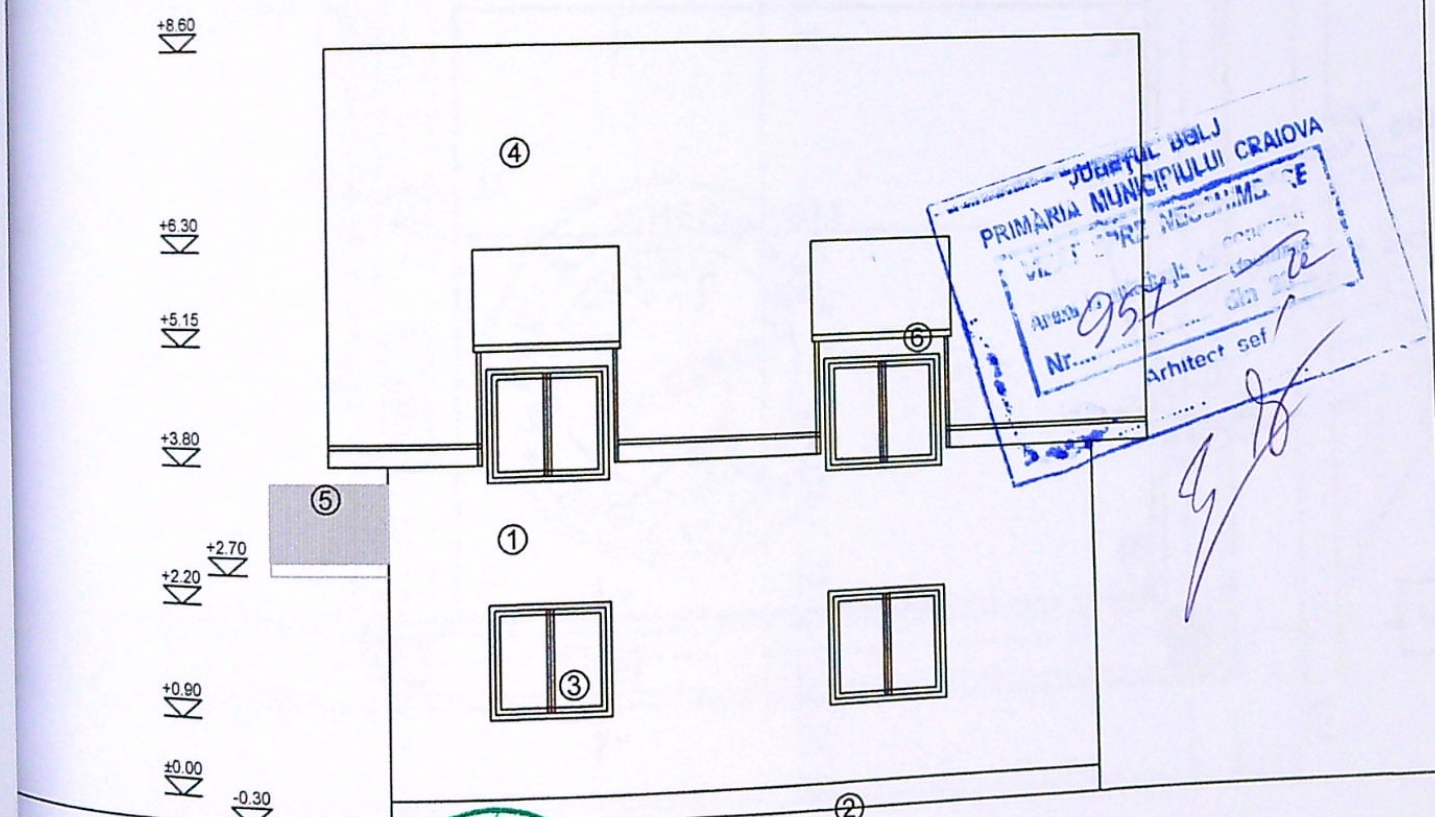

FATADA EST - SC. 1: 100

VERIFICATOR			REFERAT / EXPERTIZA NR. / DATA	Proiect nr. 52/ 2022
	EXPERT			
NUME	SEMNAURA	CERINTA	Beneficiari:	Faza:
B.I.A. RADU-GABRIEL POPESCU			BIRTA ELVIRA MARINELA	D.T.A.C.
Str. A.I.Cuza nr. 5, bl. Romarta , sc. A, ap. 11				Pl. nr.
NUME	SEMNAURA	Scara:	Titlu proiect :	
arh. Radu Gabriel		1:100	Construire doua locuinte cuplate P+M, Craiova, str Muntenia ,60D, jud. Dolj	



CT NR.
022

+M

Ex. 2