


PLAN DE AMPLASAMENT SI DELIMITARE A IMOBILULUI

Sistem de proiectie STEREOGRAFIC 1979
Sca 1:500
Intravilan

Nr. cad.	Suprafata masurata	332mp
Adresa imobil		
Mn. Craiova, Aleea 3 Bariera Valcii, Nr.17,		
Fost n/9, jud. Dolj.		
Cartea funciara nr.		
Unitatea Administrativ Teritoriala (UAT)		
Craiova		

DATE TEHNICE SI INDICI
S.TEREN = 332,0mp
AC EXIST. = 0,0mp
POT EXIST. = 0,0%
CUT EXIST. = 0,0%
AC PROPUS = 113,45mp
POT PROPUS = 34,17%
CUT PROPUS = 0,3417

== LIMITA TEREN
== CONSTRUCTIE PROPUSA

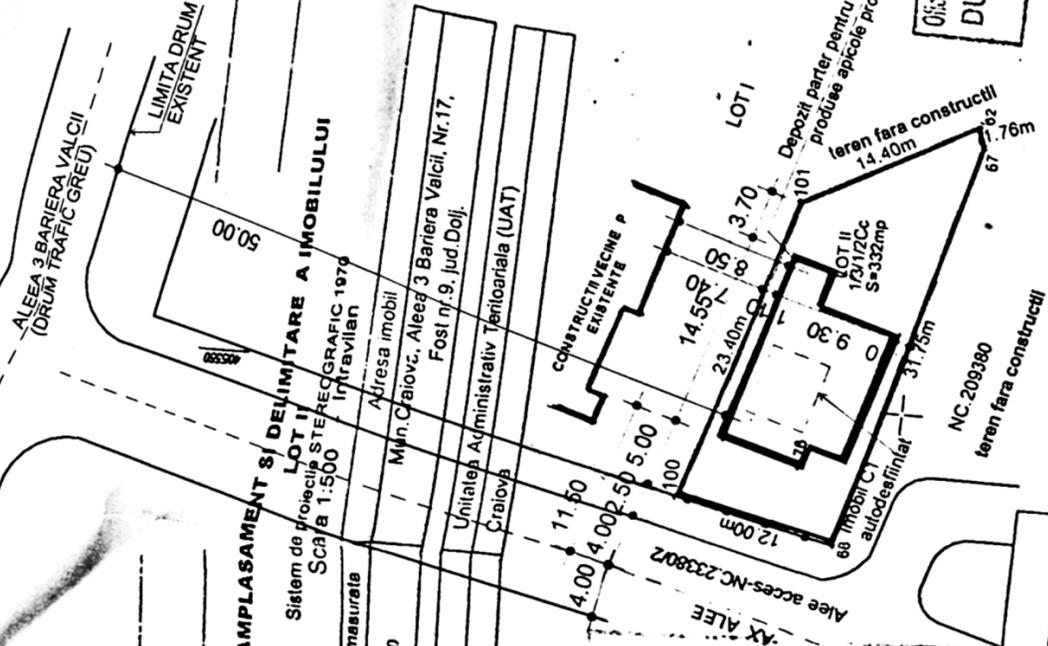

A. Date referitoare la teren

Nr. parcela	Categoria de folosinta	Suprafata [mp]
1/3/1/2	Cc	332
Total		332

B. Date referitoare la constructii

Cod constr.	Destinatie	Supr.construita la sol [mp]	Mentiiuni
C1(Fost C3)	CA	25	Nu face obiectul documentatiei.
Total		25	

15.08.2020
Oficiul de Cadastru si Publicitate Imobiliara
DUMITRESCU ALIN VICTOR
ING. ARHITECT

07 FEB. 2020

Suprafata masurata=332mp

Inspector

Confirm introducerea imobilului in baza de date integrata si atribuirea numerului cadastral

Semnatura si parafa

Data.....

Stampila BCPI

Executiv
S.C. ARHITECTURA S.R.L.
Coordonarea si executarea proiectului
corectarea si actualizarea planurilor
corespundente acestuia cu realitatea din teren
S.C. ARHITECTURA S.R.L.
Semnatura si stampila
Data: 01.2020


PLAN SITUATIE SC. 1:500

ING. ARHITECTUR
DIN ROMANIA
00088


126 din 21
AUT. LOCAL SUT.

03	26 1700
00001	
CAR	

acest plan este suportate de...
fie suportate de...

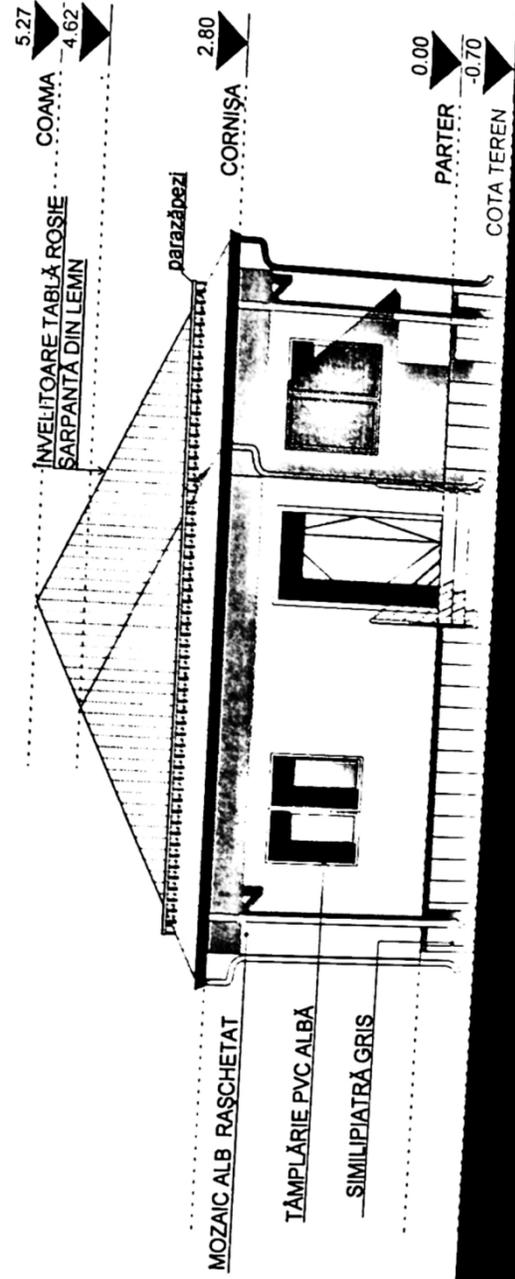

FAȚADA VEST - NORD-VEST SC:1:100

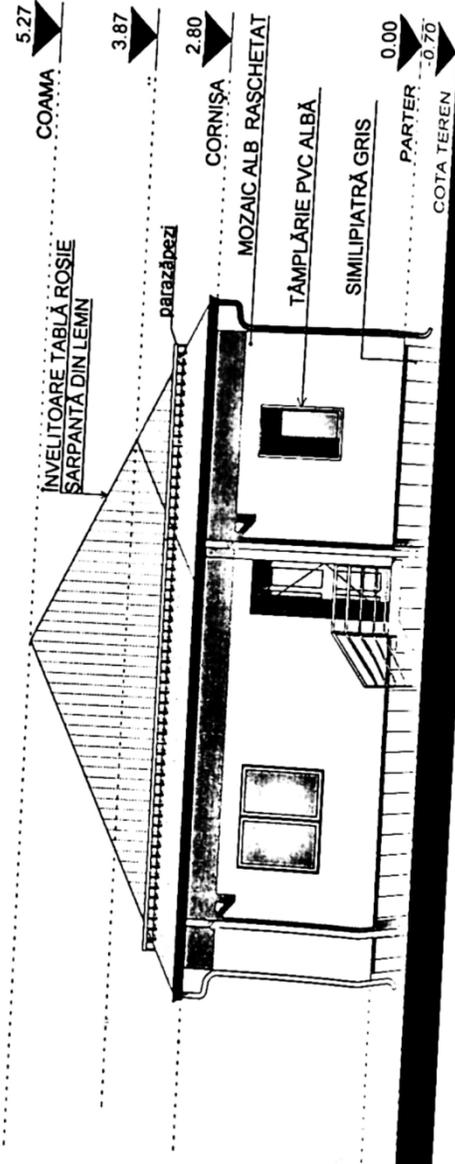

FAȚADA EST - SUD-EST SC:1:100

ORDINIA ARHITECTILOR
DIN ROMANIA
00088
Virginia
STAIȚESCU


26

SP
Ser f
Verif
Desa


ICAR
16 1700
1 0001
03

achia
I
Icesti caz
fie suportate de

va avoastră, iar toate cheltuielile suplimentare pe care aceste variante

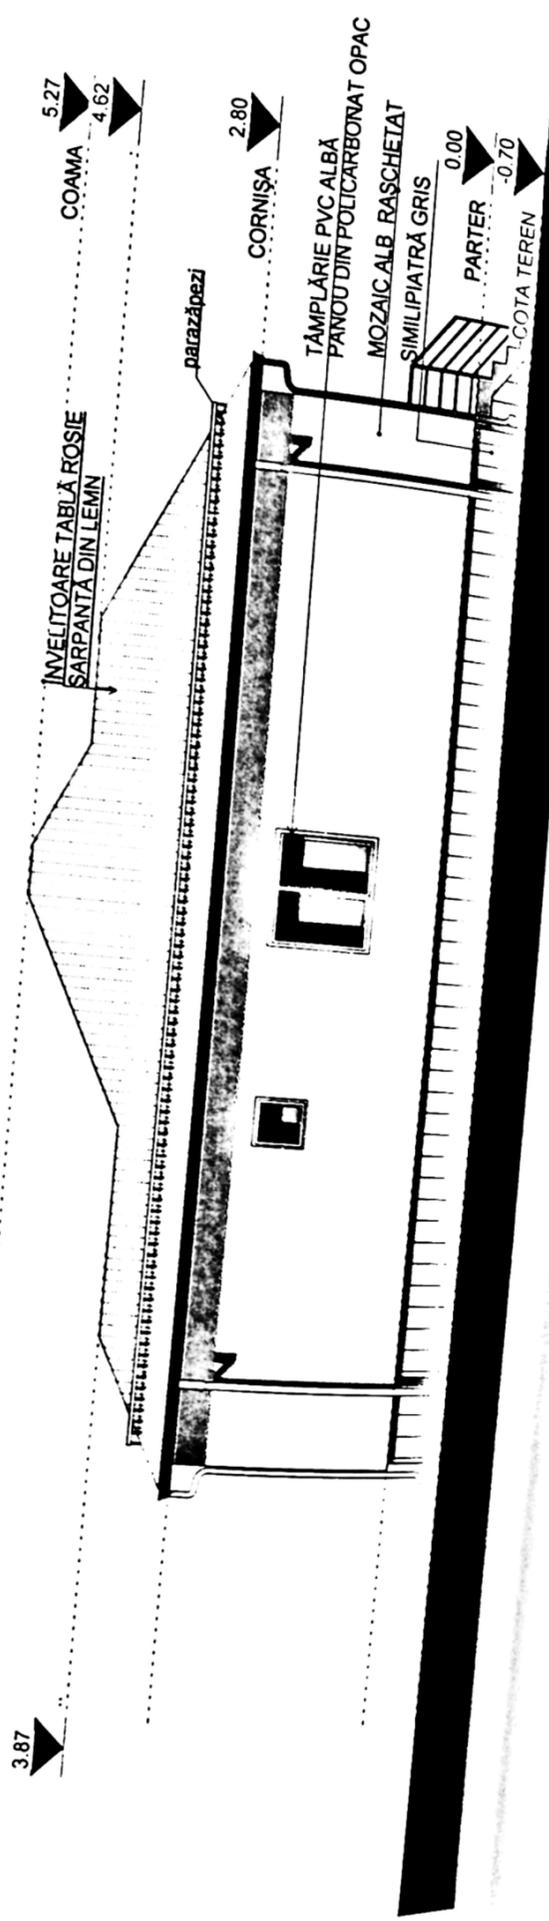

FAJADA NORD - NORD-EST SC:1:100

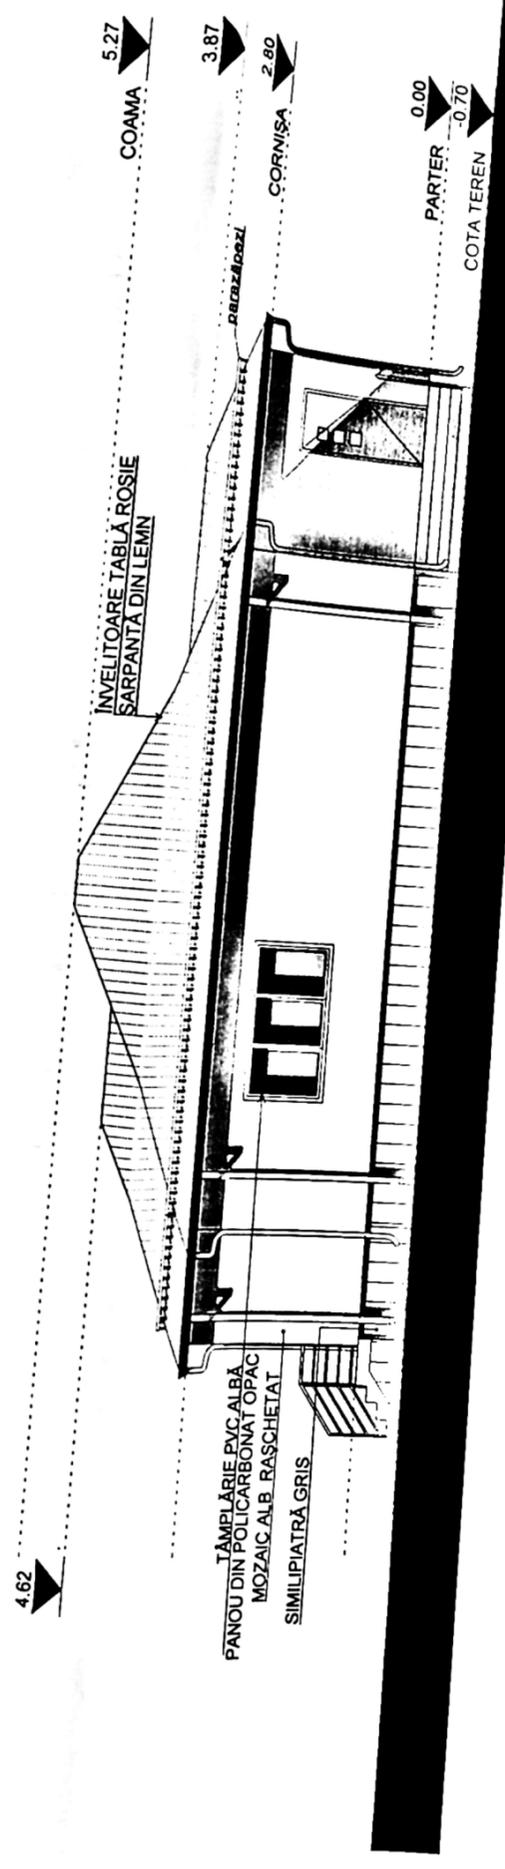

FAJADA SUD - SUD-VEST SC:1:100

OFICIUL ARHITECTILOR
DIN ROMANIA

PROIECT DE ARHITECTURA
 PLANUL DE CONSTRUCȚII
 ÎNȘURANȚĂ
 Nr. 126 din 2021

[Handwritten signature]