

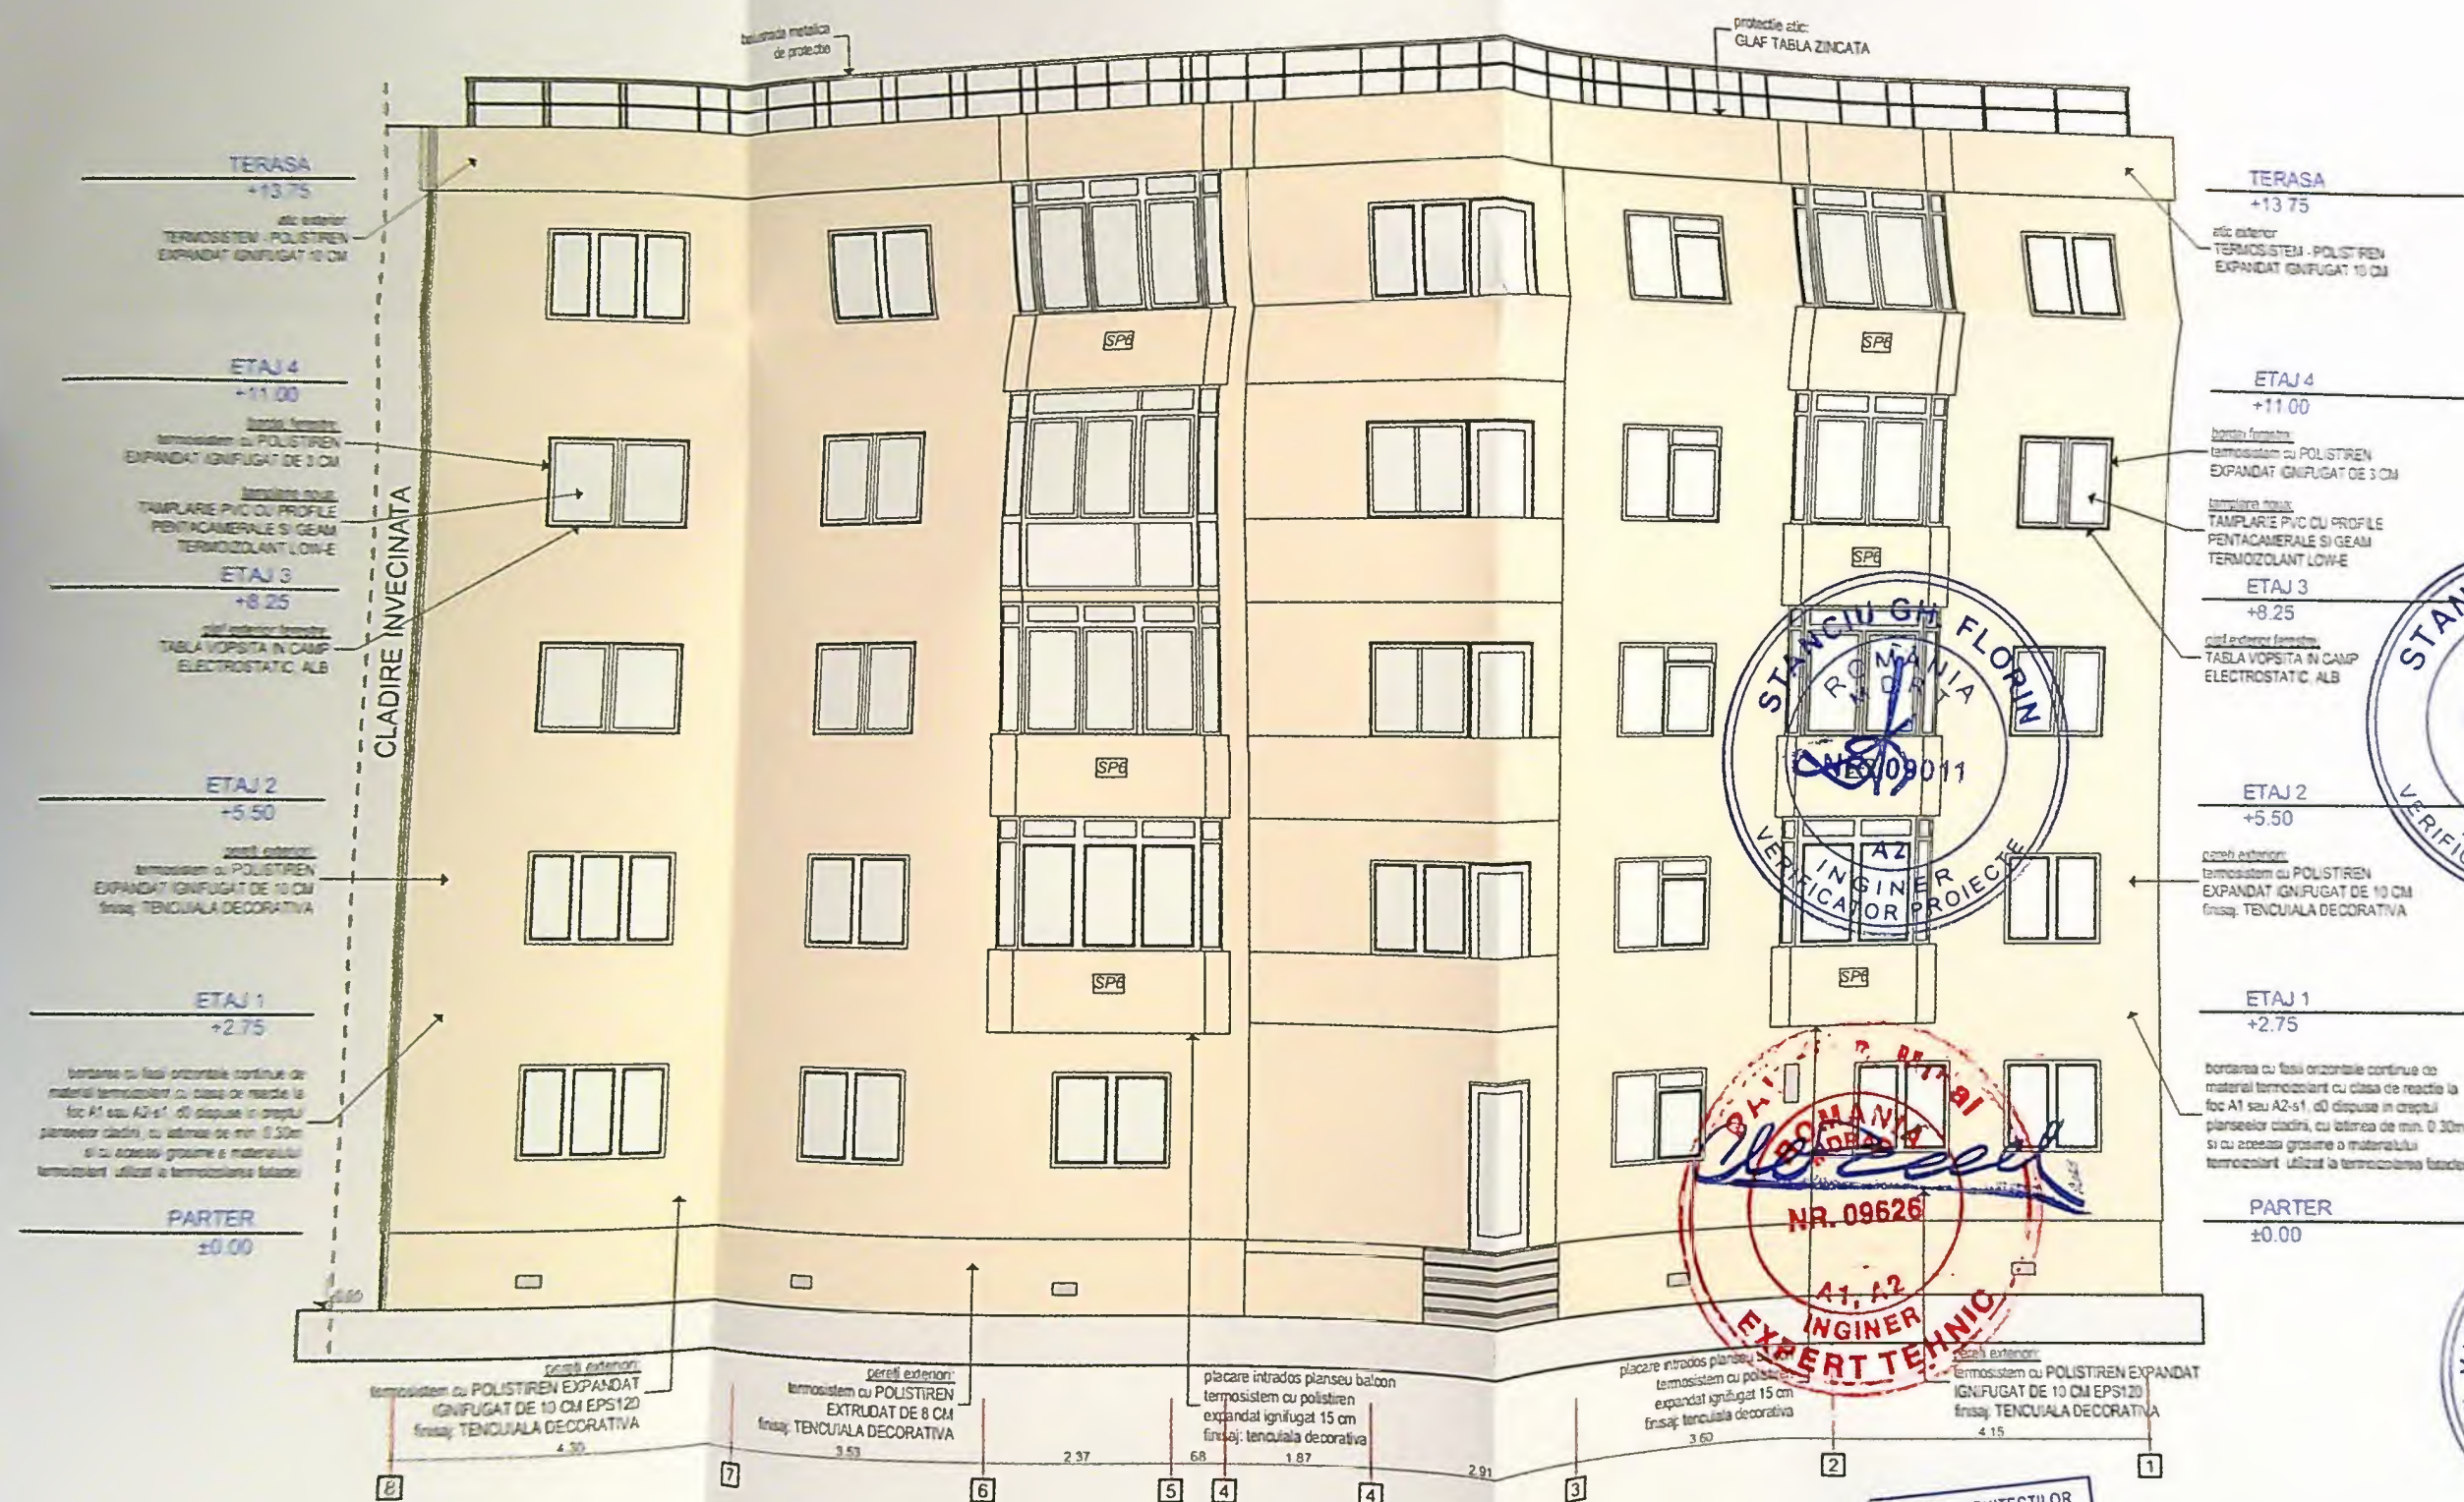
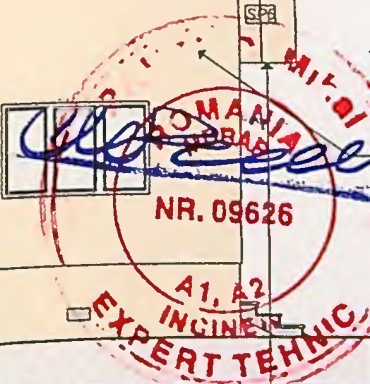


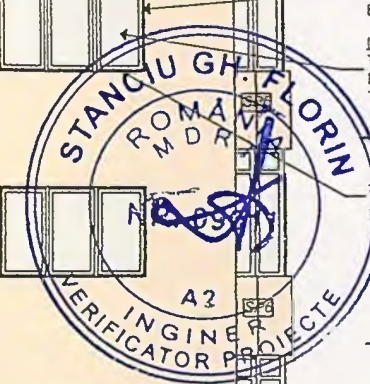

Solutie parapet tip 6 (SP6)
Parapet din beton armat prefabricat ce se pastreaza cu luarea unor masuri de punere in siguranta.

COD CULOARE	
	RAL 1013
Nota 3 Culoare de pe planșă cu caracter orientativ. Din cauza diferențelor de vedere dintre primăria de calcul și culoarea reală, este necesară consultarea unui pictor profesionist.	

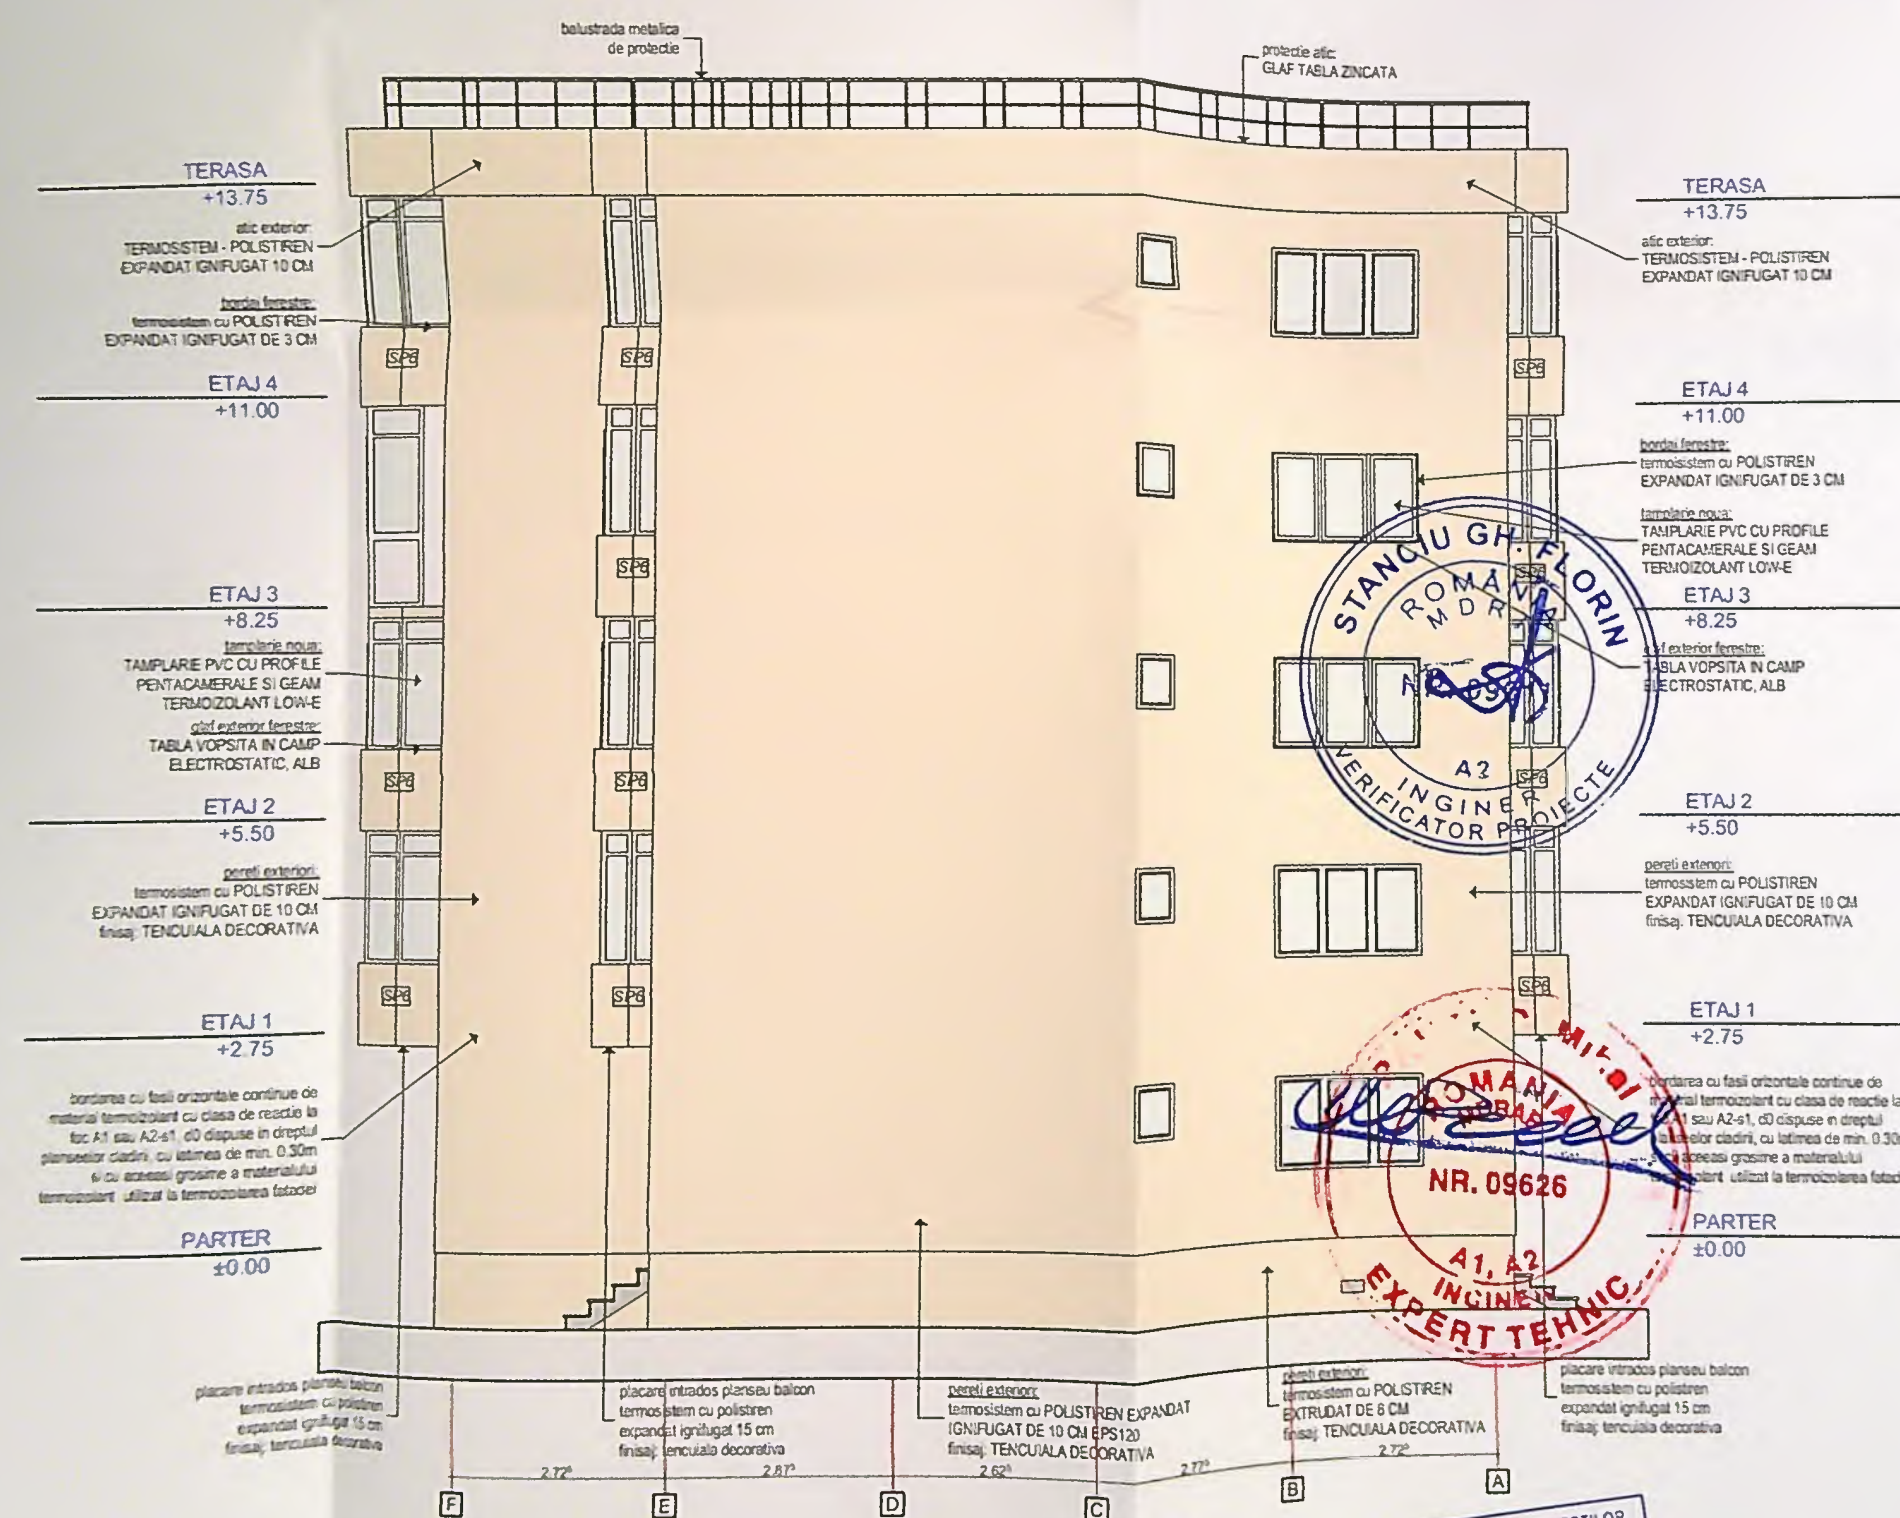


ORDINUL ARHITECTILOR
DIN ROMANIA
5019
Andrei-Daniel
FLOREA
Arhitect cu drept de semnatura



Solutie parapet tip 6 (SP6)
Parapet din beton armat prefabricat ce se
pastreaza cu luarea unor masuri de punere
in siguranta.

COD CULOARE	
	RAL 1013

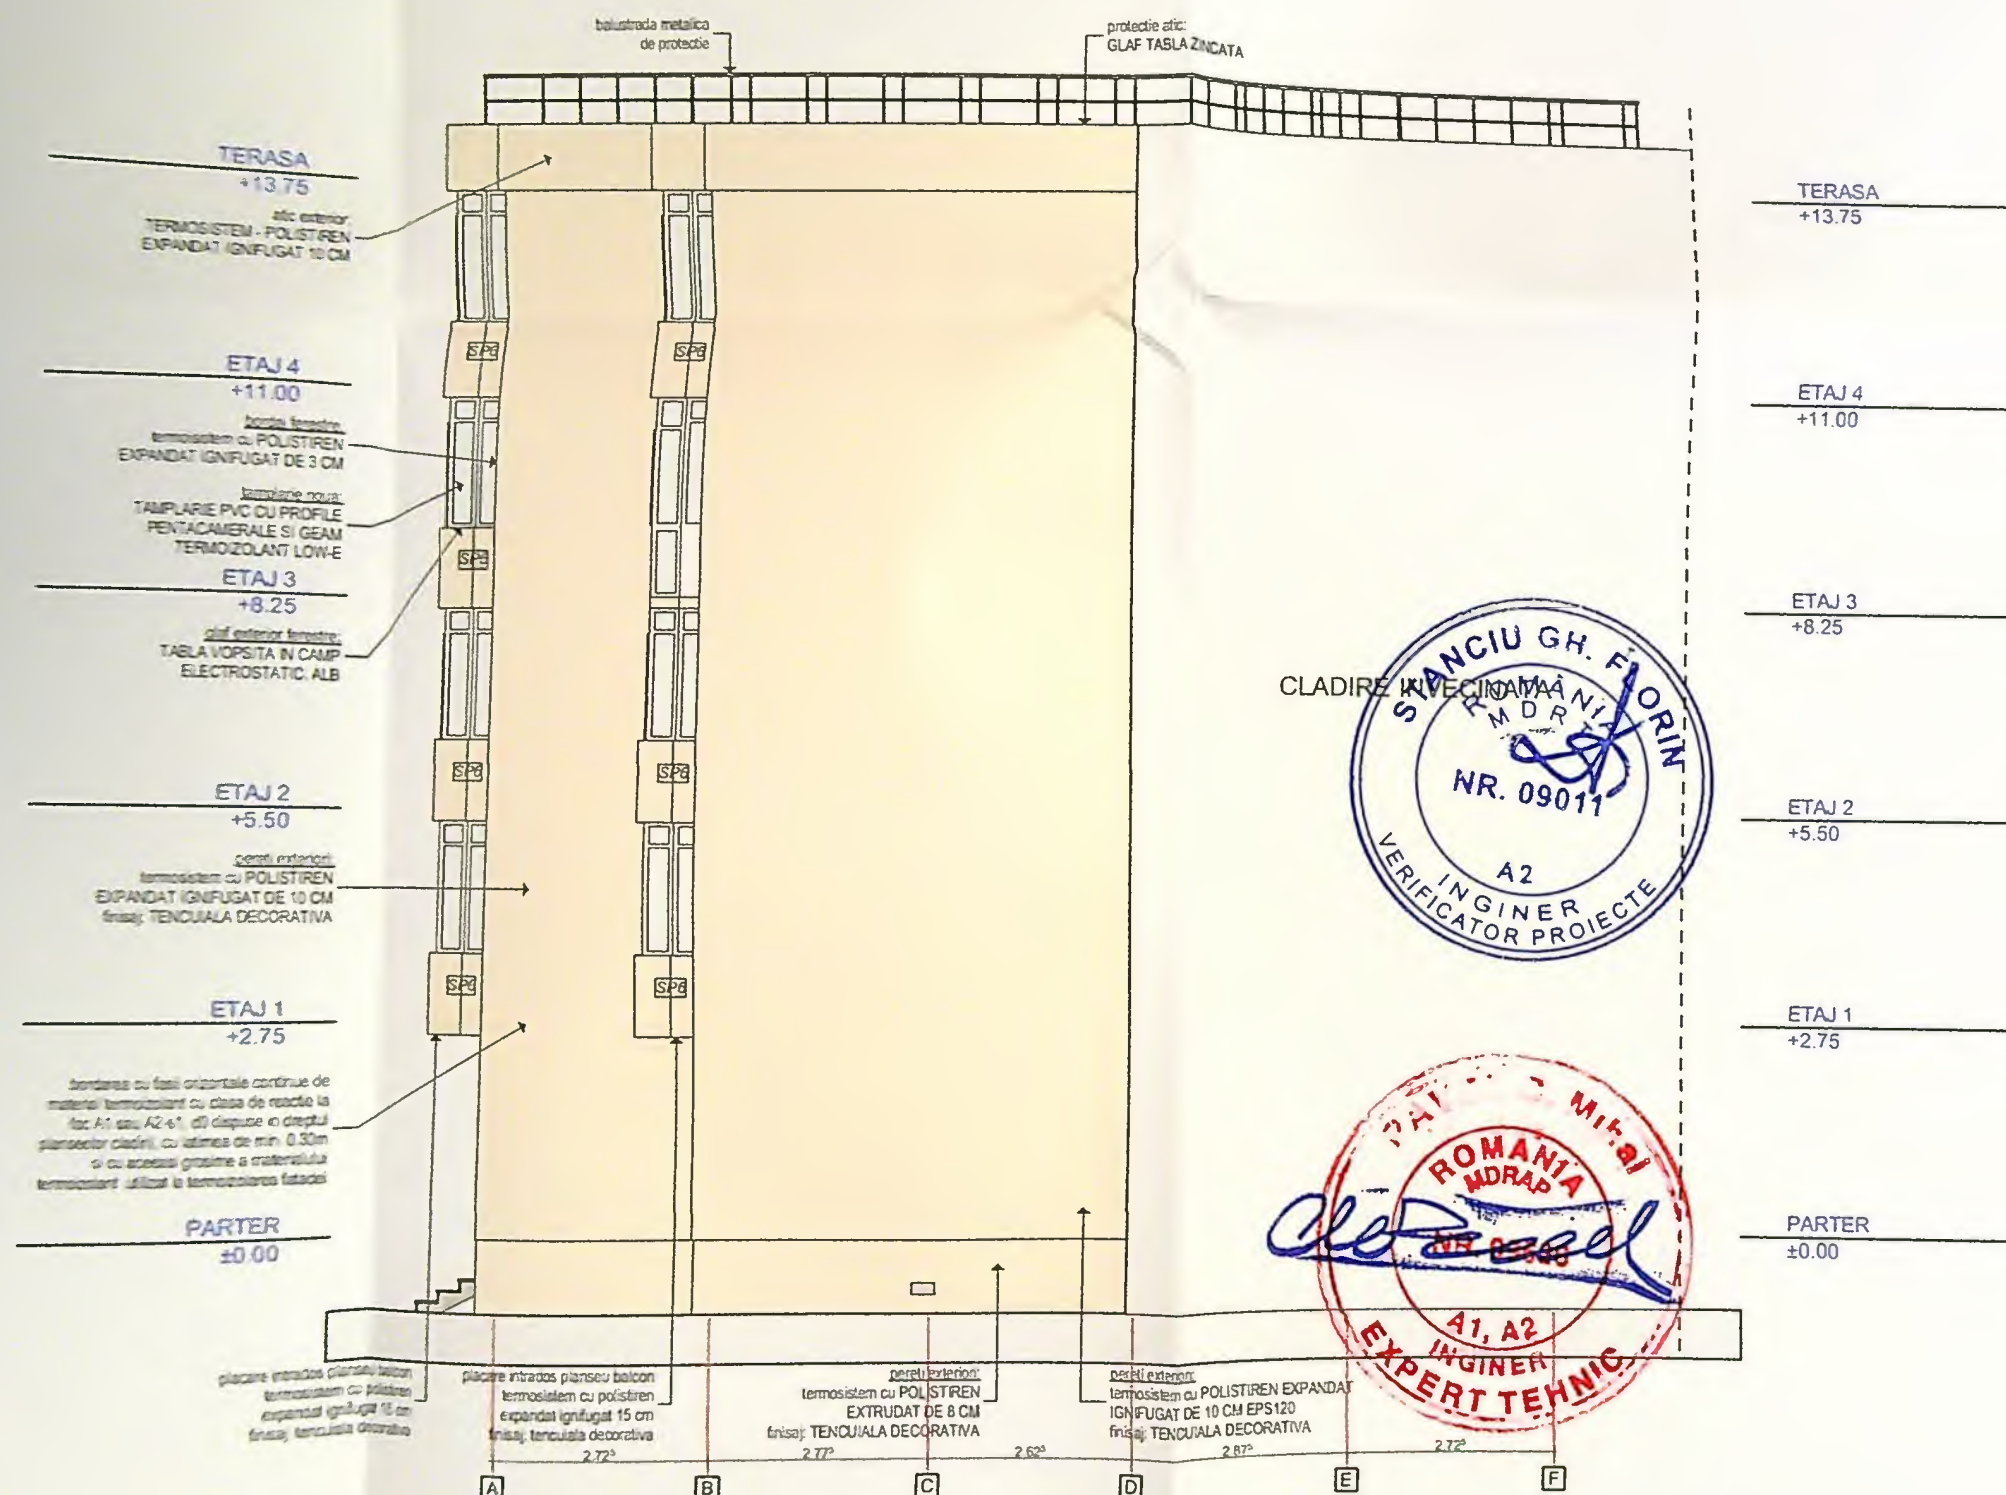

ORDINUL ARHITECTILOR
DIN ROMANIA
5019
Andrei-Daniel
FLOREA
Arhitect cu drept de semnatura



JUDETUL DOLJ
PRIMARIA MUNICIPIULUI CRAIOVA
VIZAT SPRE ALESCHIMBARE
NR. 1

COD CULOARE	
	RAL 1013
Nota 1 Culoarea de pe planșă are caracter orientativ. Din cauză diferențelor de vedere dintre președintele calculatului și culoarea reală, este necesară consultarea unui pictor profesionist.	

ție parapet tip 6 (SP6)
bet din beton armat prefabricat ce se
paza cu luarea unor masuri de punere
vranta.

NOTA
T.A.C.
Amal cu acordul expertului tehnic si a auditorului energetic.
rebutiei se vor respecta normativul si legile in vigoare, se vor urma specificatiile tehnice
proiectului de constructii.