


Bordura prefabricata 10x15x50

# E SITUATIE

Scara 1:500

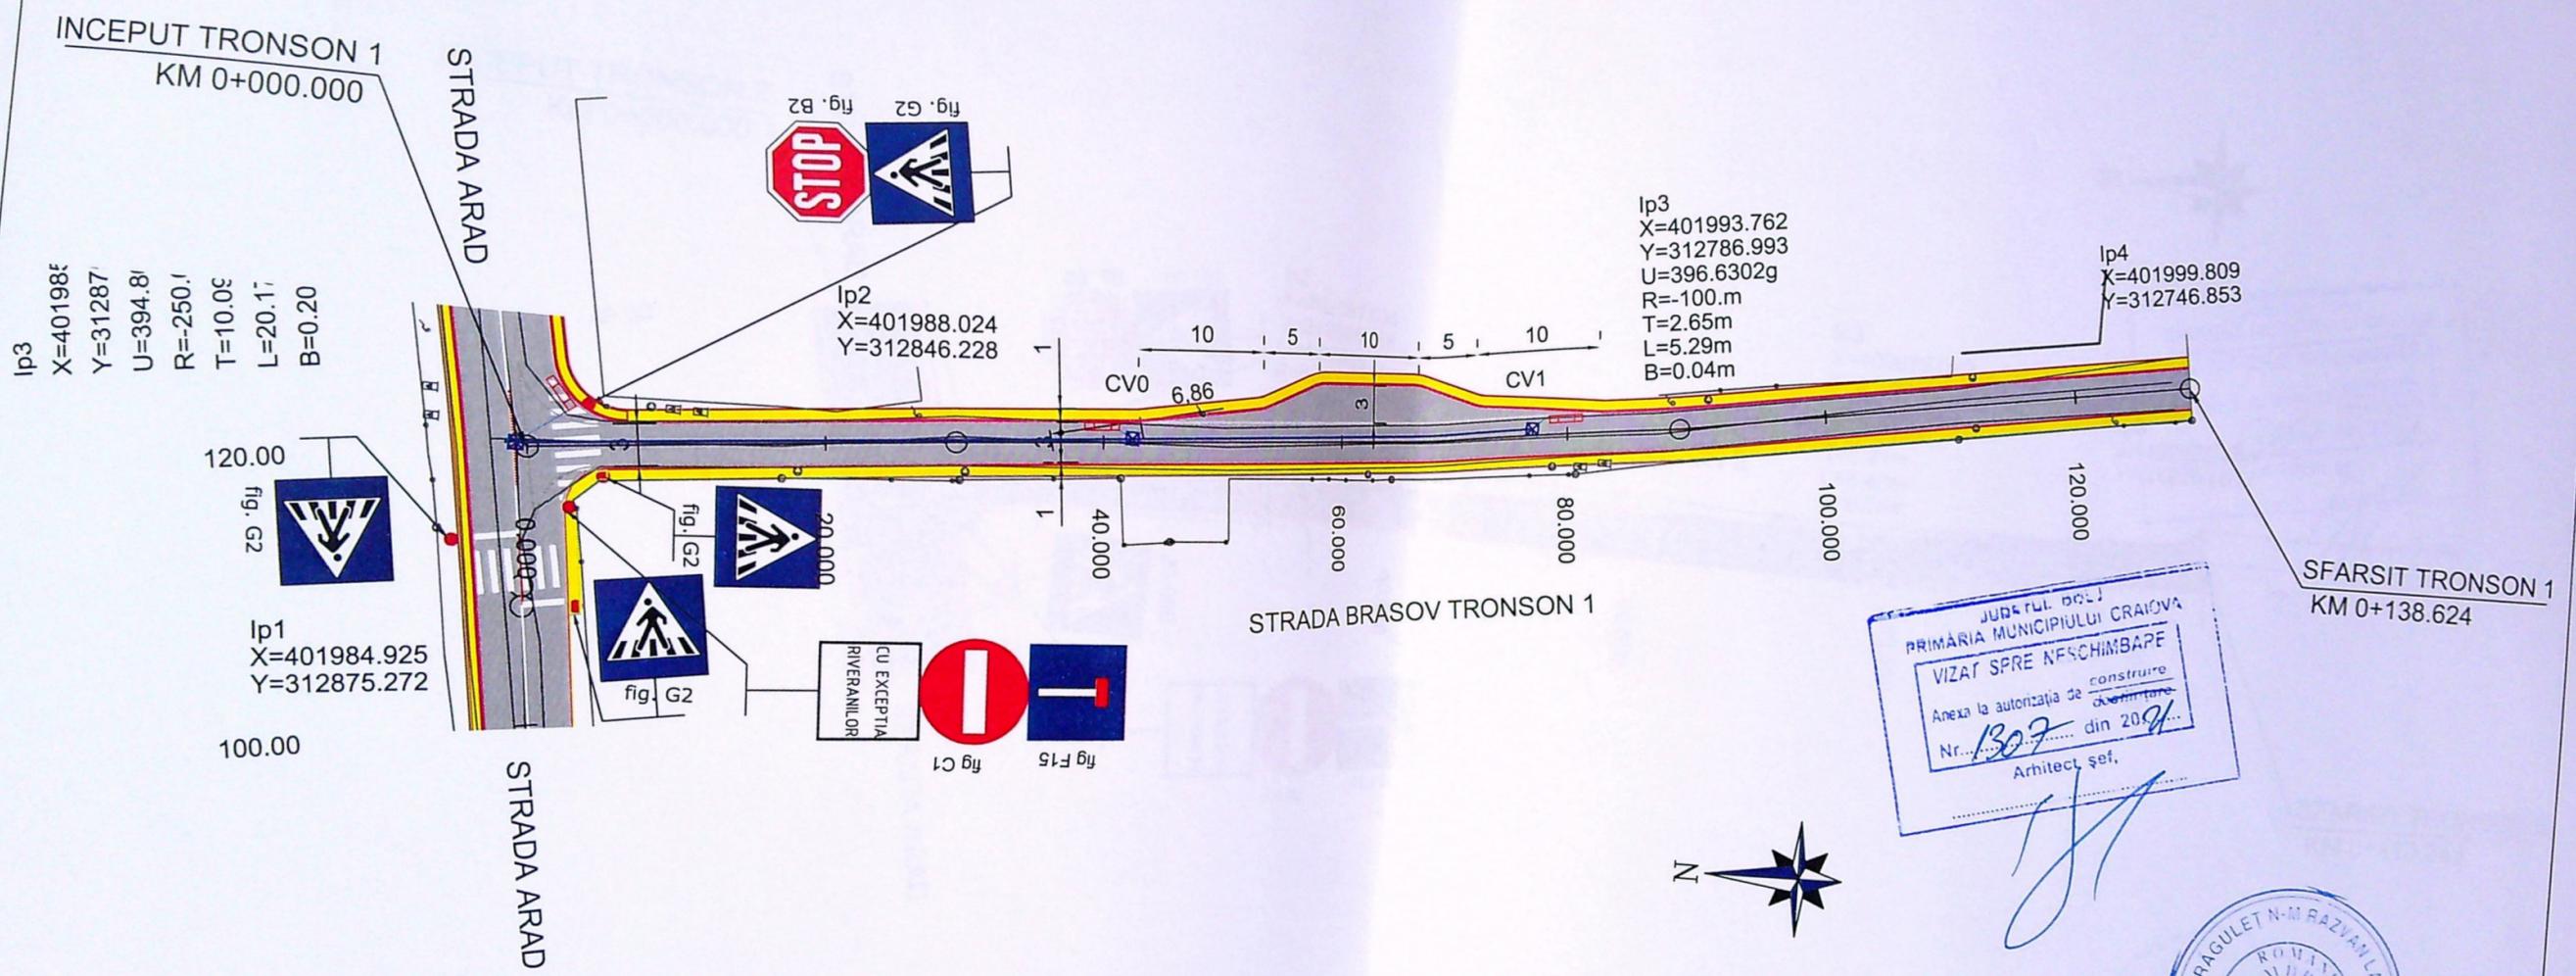

JUDEUL BOLD  
PRIMARIA MUNICIPIULUI CRAIOVA  
VIZAT SPRE NESCHIMBAPE  
Anexa la autorizatia de construire  
Nr. 1307 din 2024  
Arhitect sef.



VERIFICATOR EXPERT	NUME	SEMNATURA	CERINTA	REFERAT / EXPERTIZA NR. / DATA

**Grafic Tend**  
One step forward

SPECIFICATIE  
SEF PROIECT ing  
PROIECTAT ing  
DESENAT ter

# DE SITUATIE

Scara 1:500

Bordura prefabricata 10x15x50  
Podet

INCEPUT TRONSON 2  
KM 0+000.000

STRADA ARAD



JUDEȚUL BACĂU  
PRIMĂRIA MUNICIPIULUI CRAIOVA  
VIZAT SPRE REȘCHIMBARE  
Anexa la autorizația de construire  
destinată  
Nr. 1307 din 20.11.2021  
Arhitect șef

40.00

220.00

STRADA ARAD




Ip2  
X=402091.036  
Y=312865.068  
U=4.9260g  
R=100.m  
T=3.87m  
L=7.74m  
B=0.07m

STRADA BRASOV TRONSON 2  
CV1

Ip3  
X=402089.069  
Y=312819.215  
U=394.6381g  
R=-100.m  
T=4.21m  
L=8.42m  
B=0.09m

Ip4  
X=402090.257  
Y=312790.577

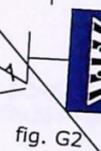

20.000

40.000

60.000

80.000

100.000

SFARSIT TRONSON 2  
KM 0+110.243



VERIFICATOR EXPERT	NUME	SEMNATURA	CERINTA	REFERAT / EXPERTIZA NR / DATA

Grafic Tends  
One step forward

SPECIFICATIE	NUM
SEF PROIECT	ing. Alexandru M
PROIECTAT	ing. Alexandru M
DESENAT	teh. Sabina Strc