


PLAN DE AMPLASAMENT SI DELIMITARE A IMOBILULUI INTRAVILAN SCARA 1:500

|                    |                       |                                                                  |
|--------------------|-----------------------|------------------------------------------------------------------|
| Nr. cadastral      | Suprafata masurata mp | Str. Sfintii Apostoli, Nr. 15 (fost 17), Mun. Craiova, jud. Dolj |
| 564                |                       |                                                                  |
| Carte funciara nr. | UAT                   | Craiova                                                          |

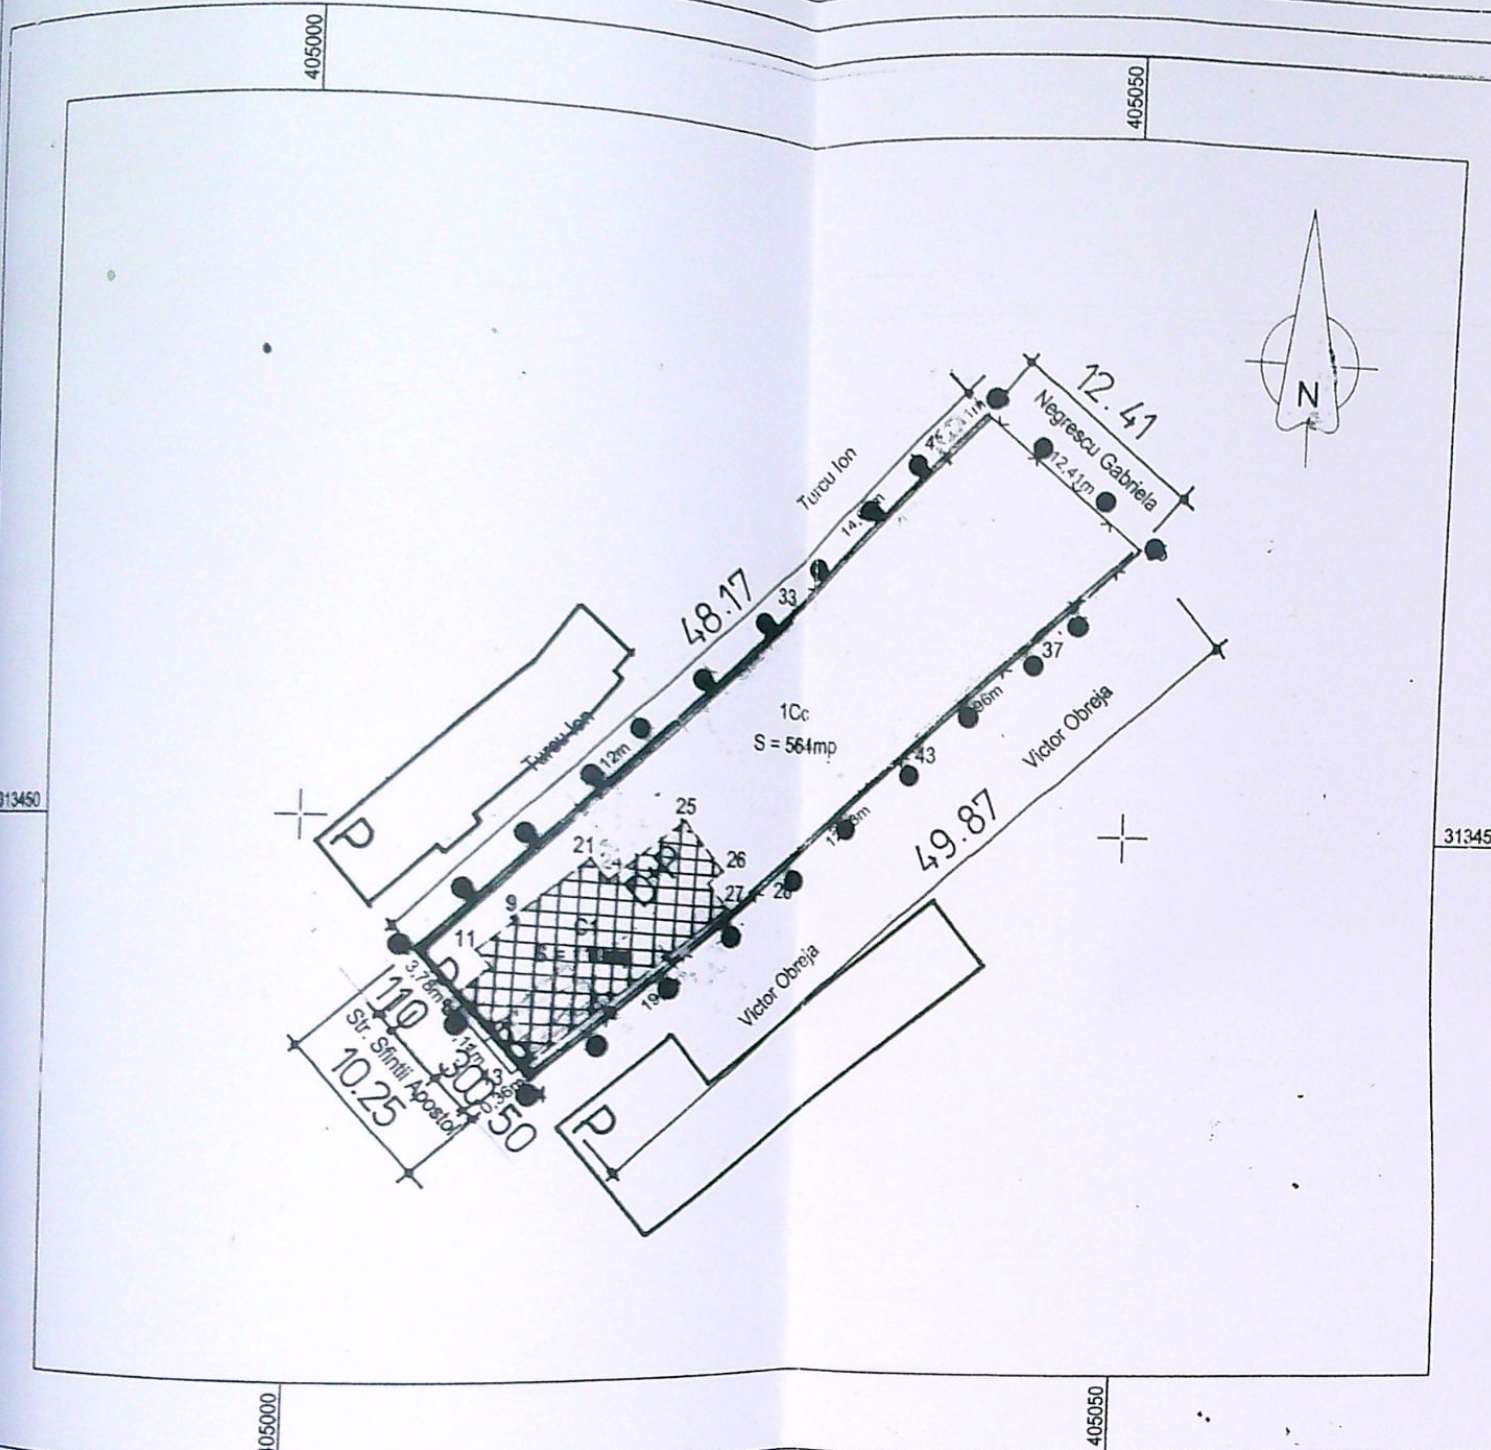

| A. DATE REFERITOARE LA TEREN |                        |                |                                                                |
|------------------------------|------------------------|----------------|----------------------------------------------------------------|
| Nr. parcela                  | Categorie de folosinta | Suprafata (mp) | Mentiiuni                                                      |
| 1                            | CC                     | 564            |                                                                |
| TOTAL                        |                        | 564            | Teren imprejmuit cu gard plasa sarma, gard metal si gard beton |

| B. DATE REFERITOARE LA CONSTRUCTII |            |                |                                                    |
|------------------------------------|------------|----------------|----------------------------------------------------|
| Cod                                | Destinatie | SC la sol (mp) | Mentiiuni                                          |
| C1                                 | Locuinta   | 110            | Casa de locuit, cu regim inaltime D+P, Sdesh=207mp |
| TOTAL                              |            | 110            |                                                    |

Suprafata totala masurata a imobilului = 564mp  
Suprafata din act = 564mp

INSPECTOR

Confirm introducerea imobilului in baza de date integrata si atribuirea numarului cadastral

Semnatura si parafa

Data

Stampila BCPI

## PLAN DE SITUATIE



## LEGENDA

- • • Limita terenului aflat in proprietatea soilor Mogoanta Laurentiu si Elena
- ▨ Construcție desființată cu AD nr. 492/3.05.2018

Steren = 564mp  
Ac.existent = 110 mp  
Ad.existent = 207mp

L'imprejmuire = 120,70m din care: — 1 poartă auto l=3,00m  
— 1 poartă pietonală l=1,10

POTexistent = 19,50 %  
CUTexistent = 0,37  
POTpropus = 0  
CUTpropus = 0



|             |   |                           |                                                                                                |
|-------------|---|---------------------------|------------------------------------------------------------------------------------------------|
| Verificator |   | Referat de verificare nr. |                                                                                                |
| Verificator |   | Referat de verificare nr. |                                                                                                |
| Expert      |   | Expertiza tehnica nr.     |                                                                                                |
| Proiectant  | BIROUL DE ARHITECTURA<br>ARH. DIPLOMAT VINTILA VALERICA<br>CIF 21854 995<br>Str. Lipsicani nr.2, bl.28A ap.2, Craiova<br>Telefon: 0251/416 196 | Beneficiari               | Mogoanta Laurentiu<br>Mogoanta Elena-Calea Bucu<br>resti nr.30, bl. C9, sc.2, ap.9,<br>Craiova |
| Sef proiect | Arh. VINTILA VALERICA   | Proiect                   | CONSTRUIRE IMPREJ-<br>MUIRE TEREN -<br>Strada Sfintii Apostoli<br>nr. 15, Craiova              |
| Proiectat   | Arh. VINTILA VALERICA   | Data                      | 2019                                                                                           |
| Desenat     | Arh. VINTILA VALERICA   | Denumirea plansei         | PLAN DE SITUATIE                                                                               |