

BILANT TERITORIAL

Suprafata teren = 352.00 mp

S. construita existenta = 0.00 mp

S. desfasurata existenta = 0.00 mp

S. propusa spre construire = 123.10 mp

S. desfasurata propusa spre construire = 123.10 mp

POT existent = 0.00 %

CUT existent = 0.00

POT propus = 34.97%

CUT propus = 0.3497

A. Date referitoare la teren				
Nr. parcela	Categoria de folosinta	Suprafata (mp)	Valoarea de impozitare (lei)	Mentiuni
Lot 7	V	156	0.4928	Imprejmuit: Gard de sarma si limita conventionala
	A	196		
	Total	352	0.4928	
B. Date referitoare la constructii				
Cod constr.	Suprafata construita la sol (mp)	Valoarea de impozitare (lei)	Mentiuni	
Total				

Suprafata totala masurata = 352mp
Suprafata din act = 4672mp

Executant: SC WORLD SURVEY SRL
prin Ing. Darac Alexandru

Data: August 2012

Se confirma suprafata din masuratori si introducerea imobilului in baza de date

LEGENDA

Limita proprietate

Constructie propusa

Alei betonate si parcuri S=100 mp

Spatiu verde S=128,90 mp

PLAN DE AMPLASAMENT SI DELIMITARE - LOT 7

- INTRAVILAN -
scara 1:500

Nr. cadastral	Suprafata masurata (mp)	Adresa imobilului
Cartea Funciara nr.	352mp	Mun. Craiova, Str. Crinului, Nr. 103
Unitatea Administrativ Teritoriala (UAT): CRAIOVA		



2 locuri parcare cu dimensiune 2,6/5 ml
S=13 mp



Acces pietonal incinta l=1,20 ml
deschiderea portilor se va face la interiorul proprietatii



Acces auto incinta l=3,50 ml
deschiderea portilor se va face la interiorul proprietatii

Platforma depozitare deseuri menajere cu dimensiunile 1,5 ml / 2 ml
S=3,0 mp



7/29/2012

[Signature]

teren liber de constructii

Nr. 105

CTN = -70 cm

CTA = -65 cm

CTS = -45 cm

Clasa importanta: IV


Categoria de importanta: D

PRIMARIA MUNICIPIULUI CRAIOVA
VIZAT SI STAMPAT
Anexa la autorizatie de construire
Nr. 1214/14.08.2012
Arhitect: *[Signature]*

Pr. nr.
05/2023


Faza
D.T.A.C.

A-01-1

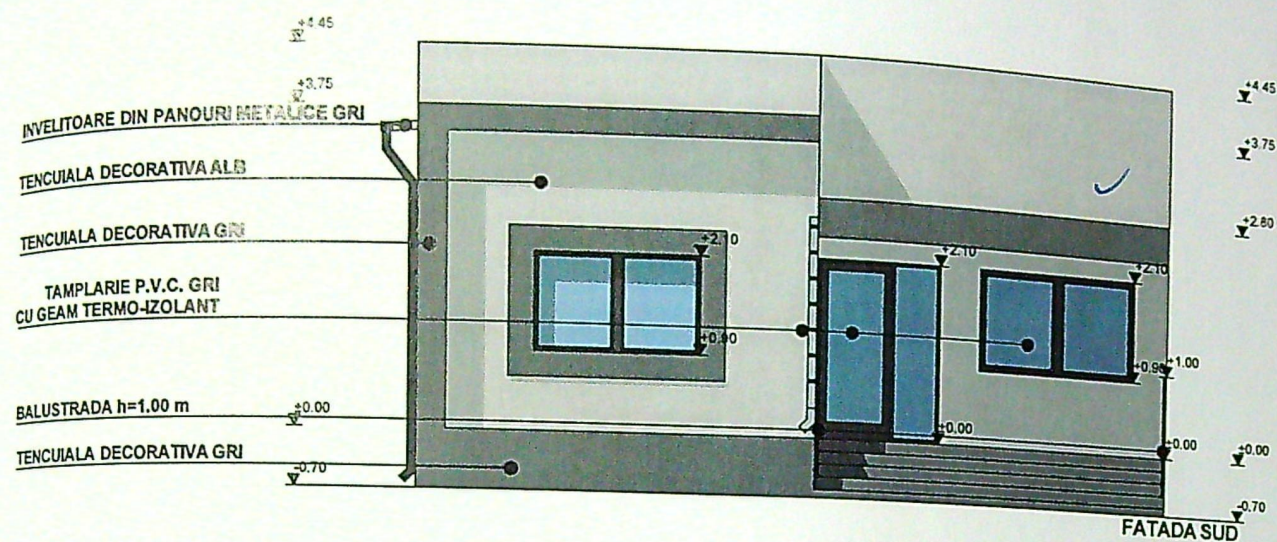

LEGENDA FINISAJE:

- INVELITOARE DIN PANOURI METALICE PE FERME METALICE - GRI
- PARAZAPEZI - GRI
- JGHEABURI SI BURLANE DIN TABLA - GRI
- TENCUIALA DECORATIVA - ALB
- TENCUIALA DECORATIVA - GRI
- TAMPLARIE P.V.C. CU GEAM TERMOPAN - GRI
- TENCUIALA DECORATIVA - GRI

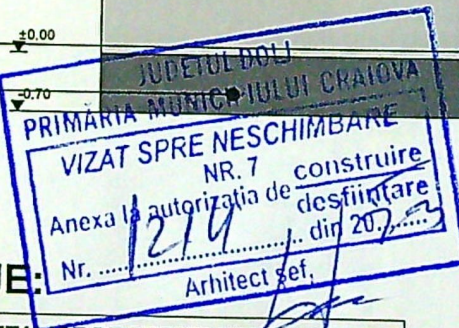

TENCUIALA DECORATIVA ALB
TENCUIALA DECORATIVA GRI
TAMPLARIE P.V.C. GRI
CU GEAM TERMO-IZOLANT

BALUSTRADA h=1.00 m

TENCUIALA DECORATIVA GRI



INVELITOARE DIN PANOURI METALICE GRI


TENCUIALA DECORATIVA ALB

TENCUIALA DECORATIVA GRI

TAMPLARIE P.V.C. GRI
CU GEAM TERMO-IZOLANT

BALUSTRADA h=1.00 m

TENCUIALA DECORATIVA GRI

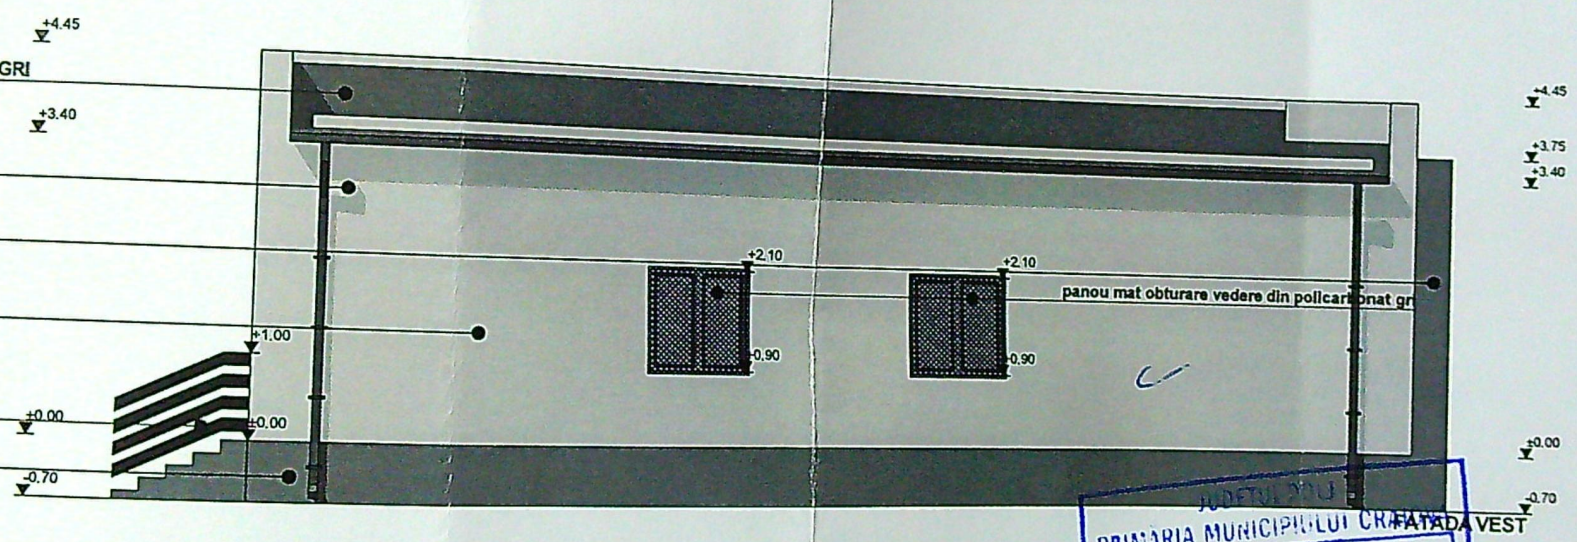

LEGENDA FINISAJE:

- INVELITOARE DIN PANOURI METALICE PERFERME METALICE - GRI
- PARAZAPEZI - GRI
- JGHEABURI SI BURLANE DIN TABLA - GRI
- TENCUIALA DECORATIVA - ALB
- TENCUIALA DECORATIVA - GRI
- TAMPLARIE P.V.C. CU GEAM TERMOPAN - GRI
- TENCUIALA DE SOCLU - GRI

PRIMĂRIA MUNICIPIULUI CRAIOVA
VIZAT SPRE NESCHIMBARE
NR. 7
Anexa la autorizatia de construire
Nr. 1214
Anul 2023

ORDINUL ARHITECTILOR
DIN ROMANIA
6482
LNU

nr.
5/2023
Faza
T.A.C.
A.07