


NOTA-Se vor efectua probe de presiune cu aer in conformitate cu NTPEE-2018 pentru regimul de medie presiune, astfel:
1-proba de rezistenta la presiune de 9 bar timp de 1 ora
2-proba de etansare la presiune de 6 bar timp de 2 ore.

Categoria de importanta a lucrărilor este „C”,
construcții de importanta normala

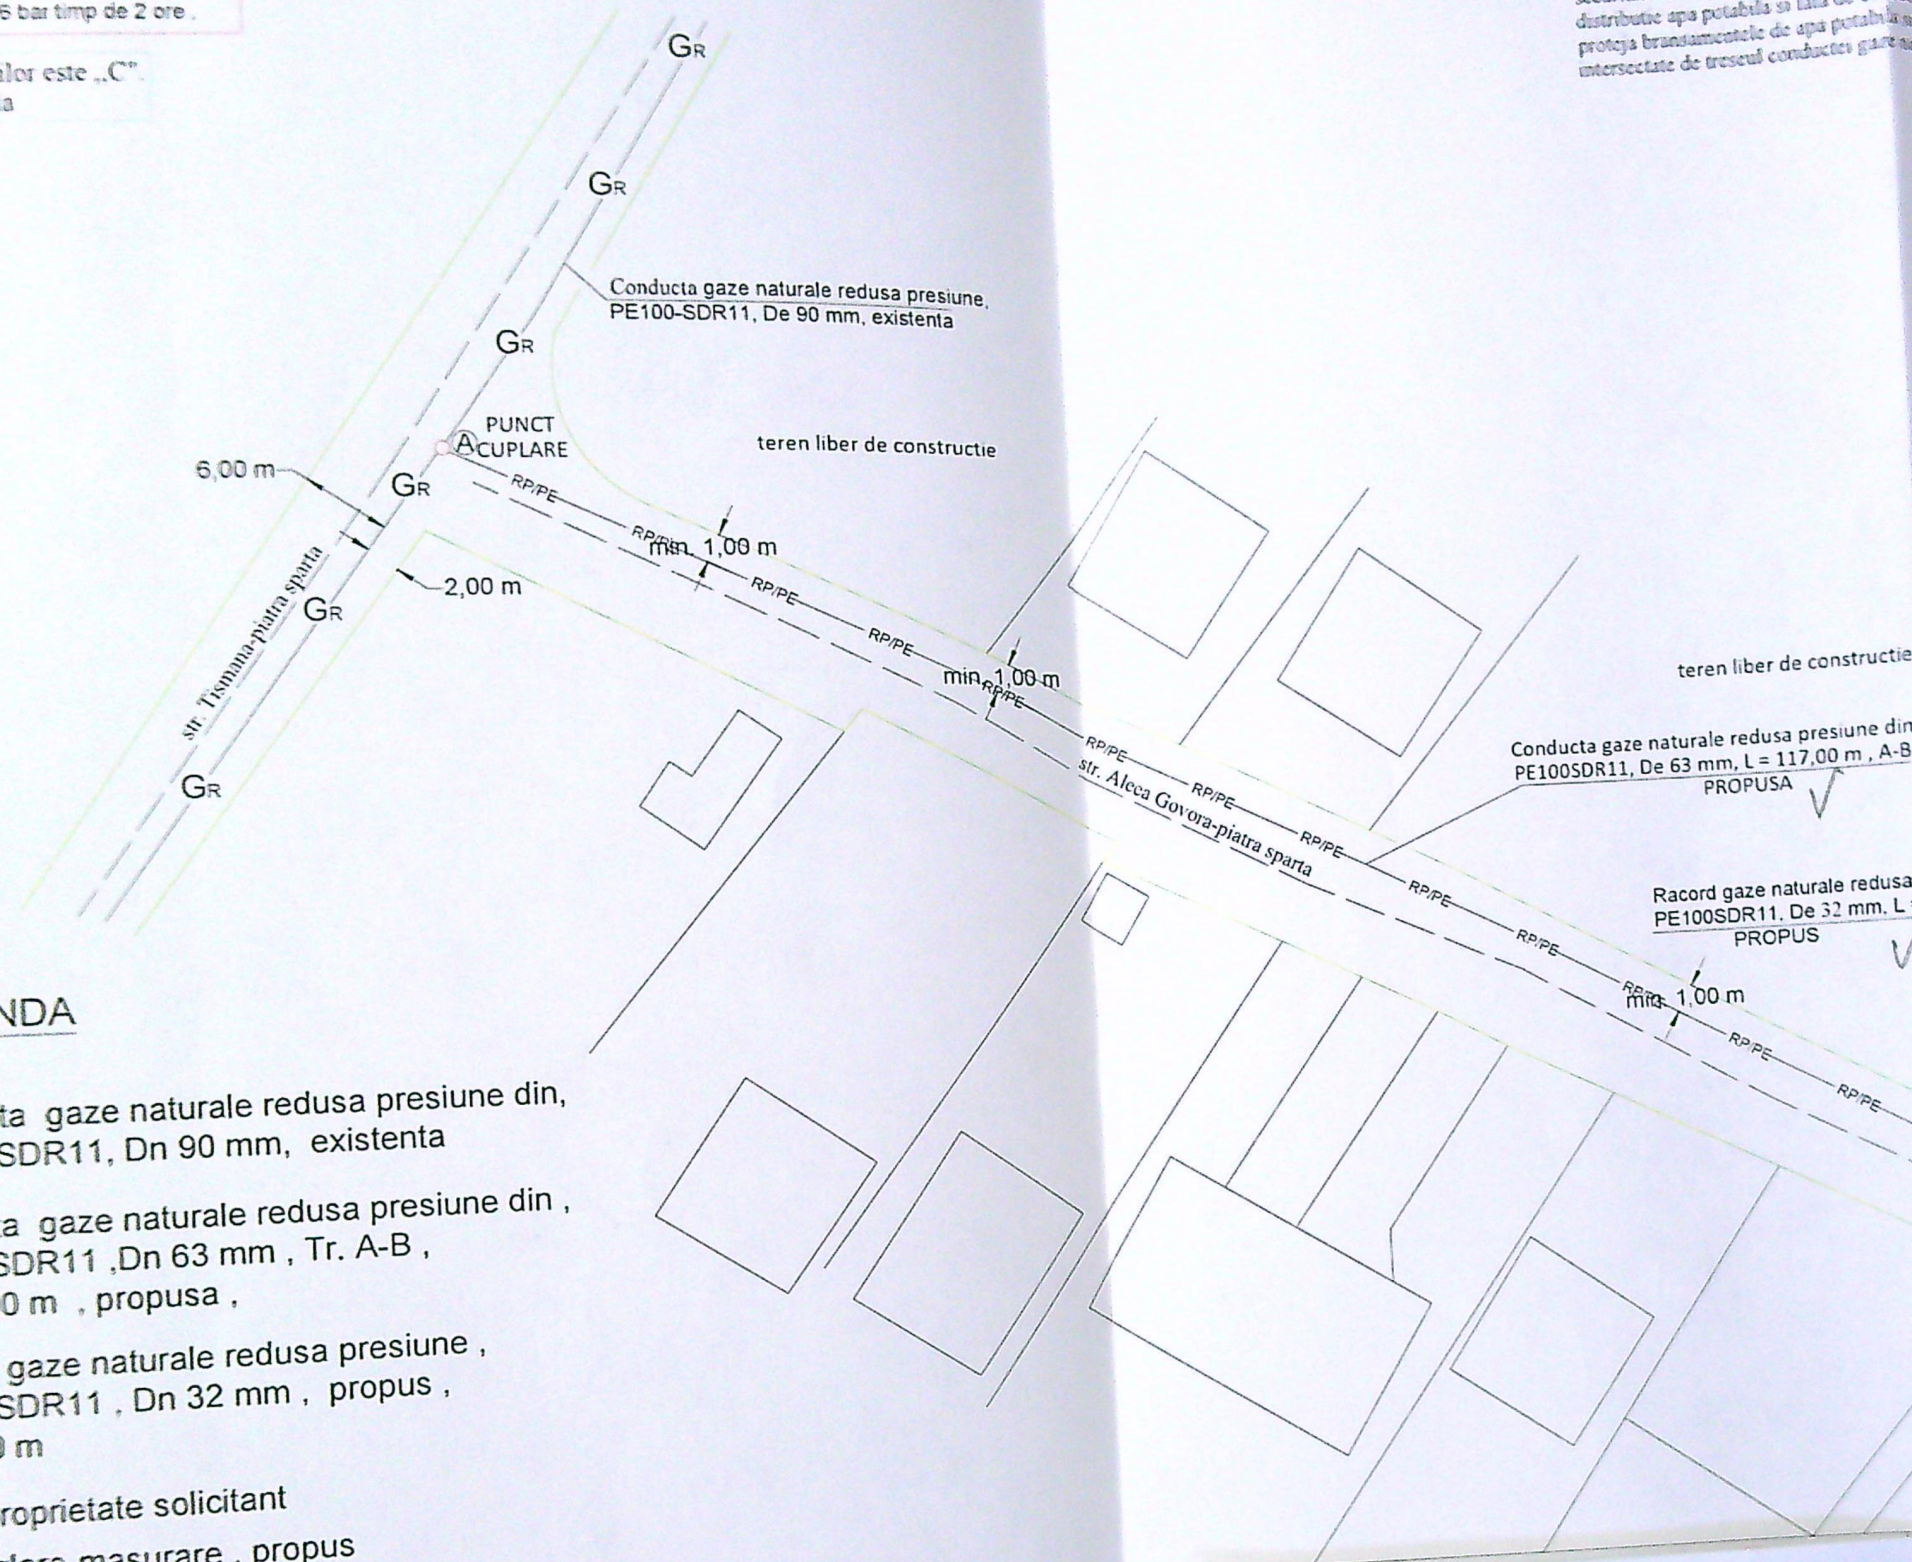

LEGENDA

- Gr Conducta gaze naturale redusa presiune din, PE100-SDR11, Dn 90 mm, existenta
- Gr Conducta gaze naturale redusa presiune din, PE100-SDR11, Dn 63 mm, Tr. A-B, L=117,00 m, propusa,
- g Racord gaze naturale redusa presiune, PE100-SDR11, Dn 32 mm, propus, L = 3,00 m

- PRM Limita proprietate solicitant
- PRM Post reglare-masurare, propus

Rasufatori carosabil/camp

Imobil pentru care se executa lucrarea de gaze

(A) punct cuplare

(B) cap terminal

A-B L 117,00m din PESDR11 De 63mm(public)

Ltot=117,00 ml

NOTA Se vor convoca reprezentanti Companiei de Apa Caldă SA la producerea amplasamentului. Se vor respecta distanțele de securitate la amplasarea conductelor gaze naturale față de conductele distribuite apă potabilă și față de conductele canalizate. Se vor proteja transelele de apă potabilă și canalizate care intersectează de traseul conductelor gaze naturale proiectate.

NOTA Distanța dintre conductele tranșelor canalizate apă potabilă și tranșele gaze este mai mică de 20 cm, atunci când conductele gaze se vor proteja în tub de protecție din PE100SDR21, Dn225mm.

NOTA Dacă se va interconecta cu linia electrică subterană, conductele se vor proteja cu pui de diamandă

