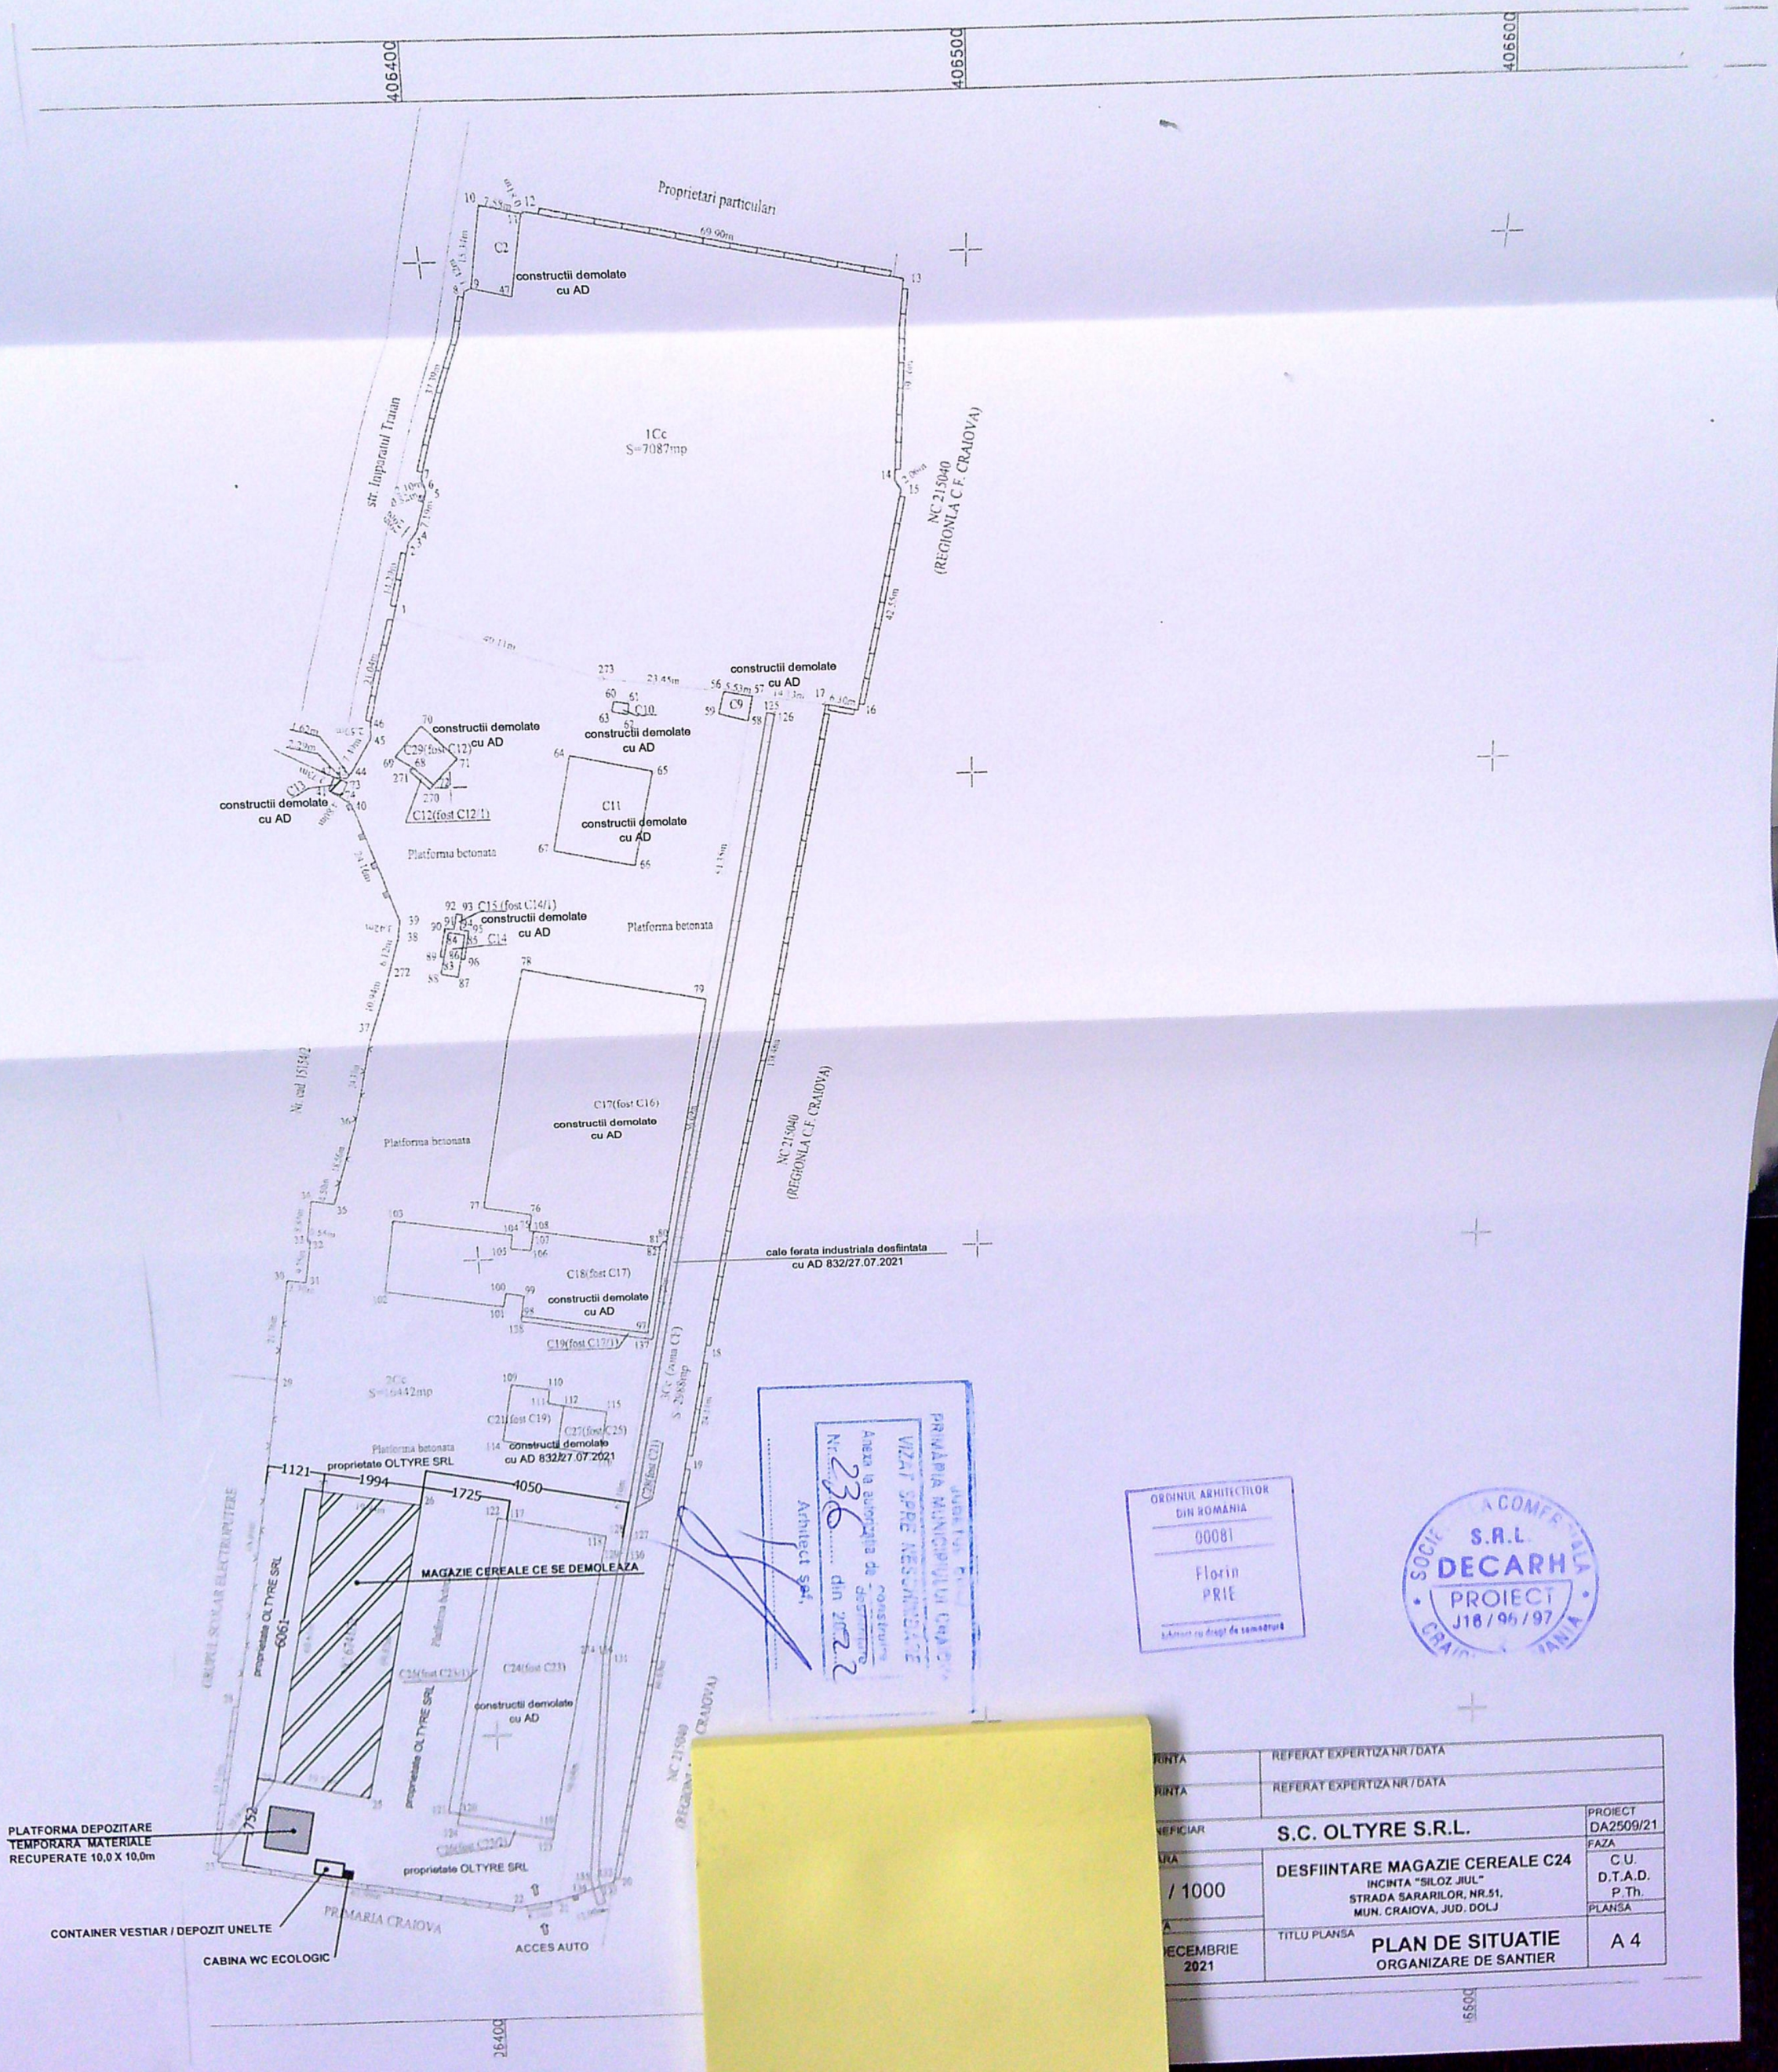
406400
406500
406600
Proprietari particulari
constructii demolate cu AD
1Cc
S=7087mp
str. Inparatul Traian
NC 215040 (REGIONLA C.F. CRAIOVA)
Platforma betonata
cale ferata industriala desfiintata cu AD 832/27.07.2021
proprietate OLTYRE SRL
MAGAZIE CEREALE CE SE DEMOLEAZA
PLATFORMA DEPOZITARE TEMPORARA MATERIALE RECUPERATE 10,0 X 10,0m
CONTAINER VESTIAR / DEPOZIT UNELTE
CABINA WC ECOLOGIC
ACCES AUTO
PRIMARIA CRAIOVA
ORDINUL ARHITECTILOR DIN ROMANIA
00081
Florin PRIE
S.R.L. DECARH PROIECT J18/96/97
S.C. OLTYRE S.R.L.
DESFIINTARE MAGAZIE CEREALE C24
INCINTA "SILOZ JIUL"
STRADA SARARILOR, NR.51,
MUN. CRAIOVA, JUD. DOLJ
PLAN DE SITUATIE
ORGANIZARE DE SANTIER
DECEMBRIE 2021
/ 1000
PROIECT DA2509/21
C.U.
D.T.A.D.
P.Th.
A 4