


PLAN DE AMPLASAMENT SI DELIMITARE

scara 1:200
Sistem de proiectie: STEREO '70

Nr. cadastral	Suprafata masurata (mp)	Adresa imobilului:
228312	227mp	Str. Eroilor, nr. 59C (fost Str. I.C. Frimu, nr. 49/c)-1
CF 228312		Unitatea Administrativ-teritoriala
		CRAIOVA

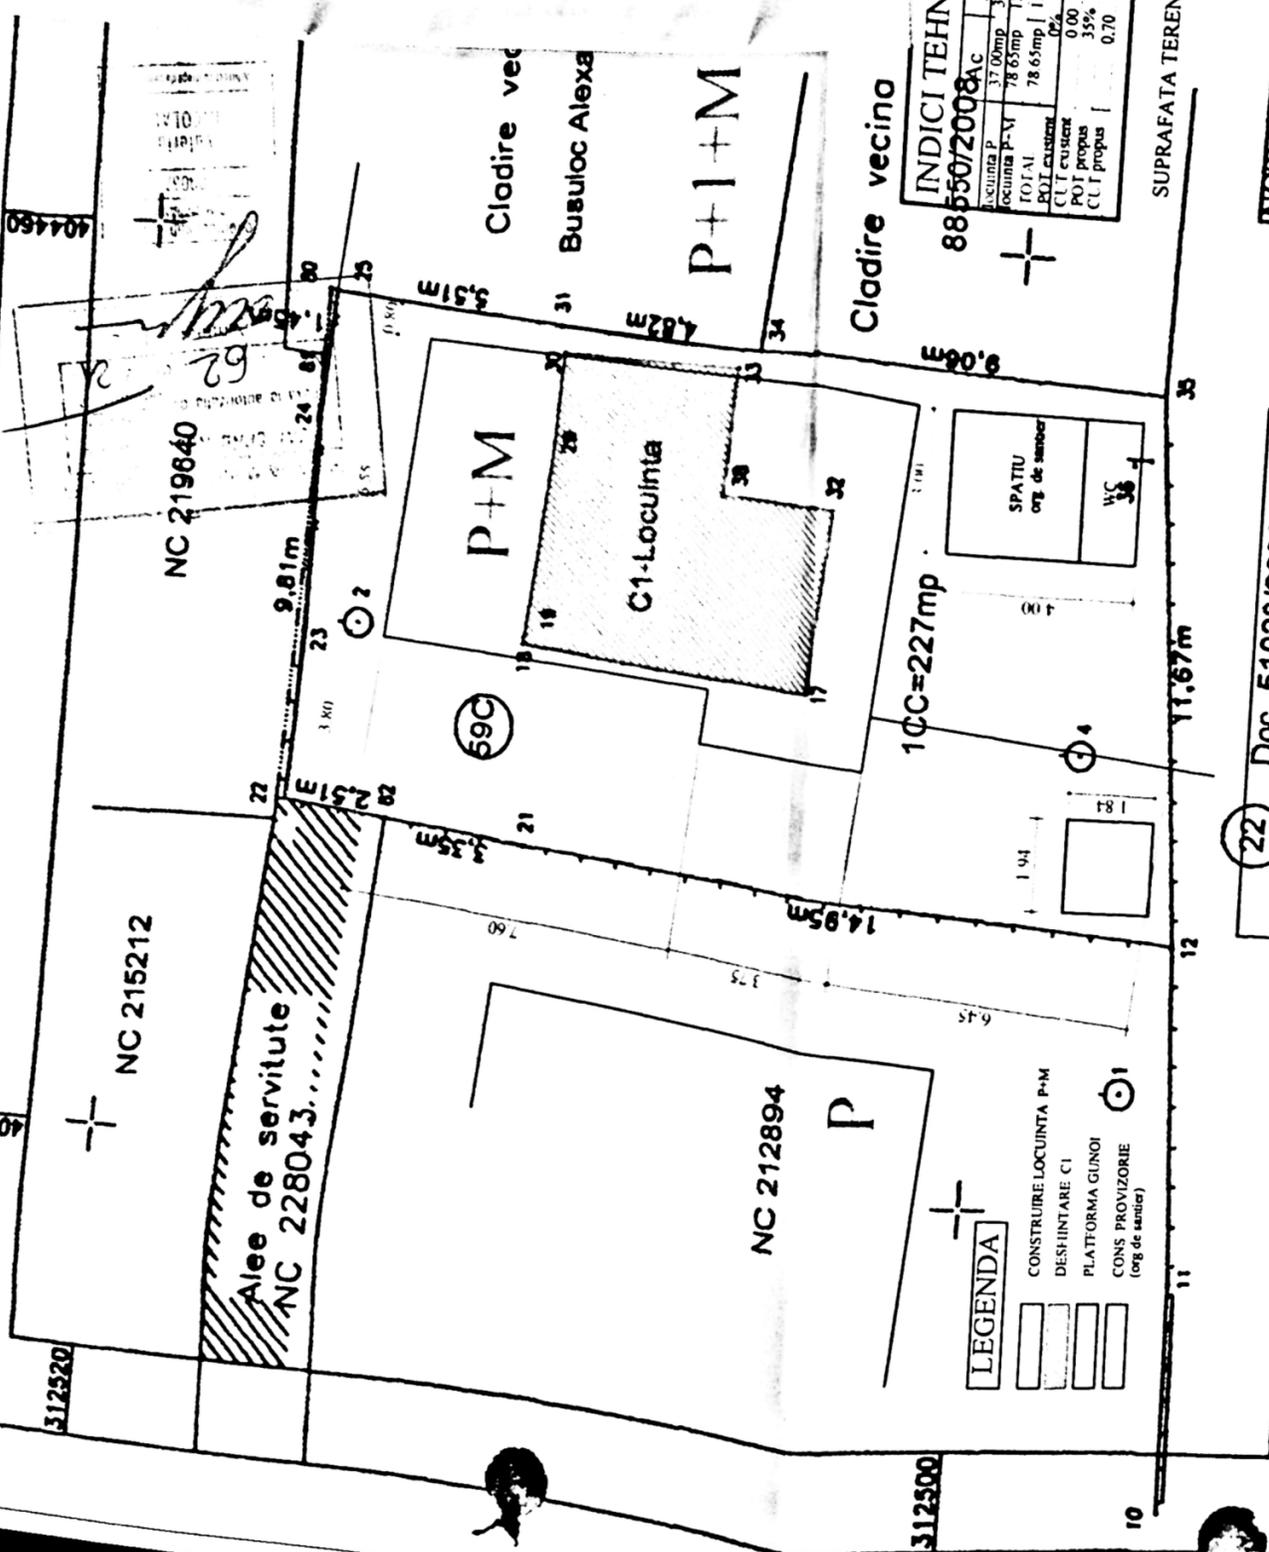

INDICI TEHNICI 8855072008AC

Acuita P	37.00mp	Acid	AU
Acuita P-M	78.65mp	Acid	25.75mp
TOTAL	115.65mp	Acid	129.61mp
ROF existent	0%		
ROF nou	0.00		
ROF propus	35%		
CU I existent	0.70		
CU I propus	0.70		

NOTA: Accesul se va face pe aleea de servitute, cu NC 228043

Inspector
Confirm introducerea imobilului in baza de date si atribuirea numarului cadastrului.

Semnatura si parafa

Data _____ Stampila BCPI Craiova

Executant: SC WORLD SURVEY SRL
Ing. Diaconu Adriana Gabriela

Confirm executarea masuratorilor la teren, corectitudinea acestora si corectitudinea datelor cadastrale si a celor din teren. Semnatura si stampila

DATE JUNIE 2006

CERTIFICAT DE AUTO-VERIFICARE

Seinel NO-D.U.F. Nr. 0158/04.12.2014

ADRIANA GABRIELA DIACONU

Suprafata totala masurata = 227mp
Suprafata din act = 229mp

A. Date referitoare la teren		B. Date referitoare la constructii	
Nr. parcela	Categoria de folosinta	Cod constr.	Destinatie
1	CC	C1	CL
	Total	Total	
	Suprafata (mp)		Suprafata construita la sol (mp)
	227		37
	227		

Mentiiuni


Imprejmuit: gard de-plasa cu pladire, gard de lemn si linie de servitute

Mentiiuni

Cladire de locuinta construita in anul 1960


138446/02.04.2015

*In situatia in care exista numere cadastrale pentru imobilele vecine, in locul numelui vecinului se va trece numarul cadastral, iar in lipsa numarului cadastral numarul topographic sau numarul administrativ. Suprafetele se rotunjesc la metru patrat.

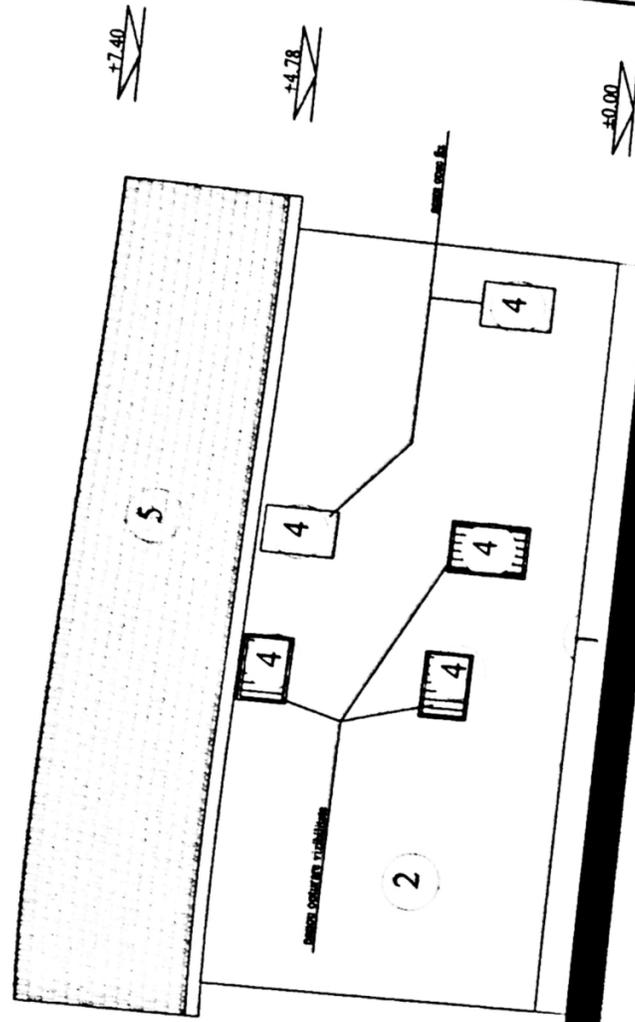

FATADA EST


- 1 SOCLU DIN PLACAJ DE PIATRA NATURALA
- 2 TENCUIALA STRUCTURALA ALBA
- 3 BALUSTRADA DE LEMN BAITUIT
- 4 TAMPLARIE PVC IMITATIE LEMN
- 5 TABLA IMITATIE TIGLA

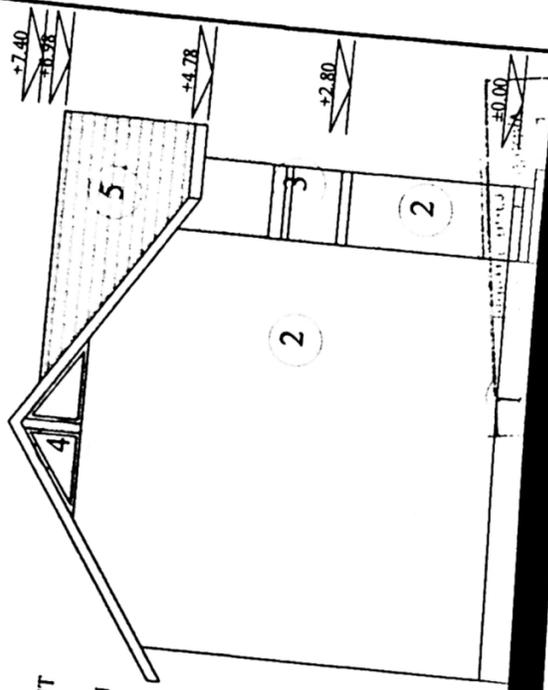

FATADA NORD


CABINETUL ARHITECTURAL
 CĂMINUL SAHRA
 Nr. 00067
 București
 1990

Arhitect șef
 67
 din 20.08.81

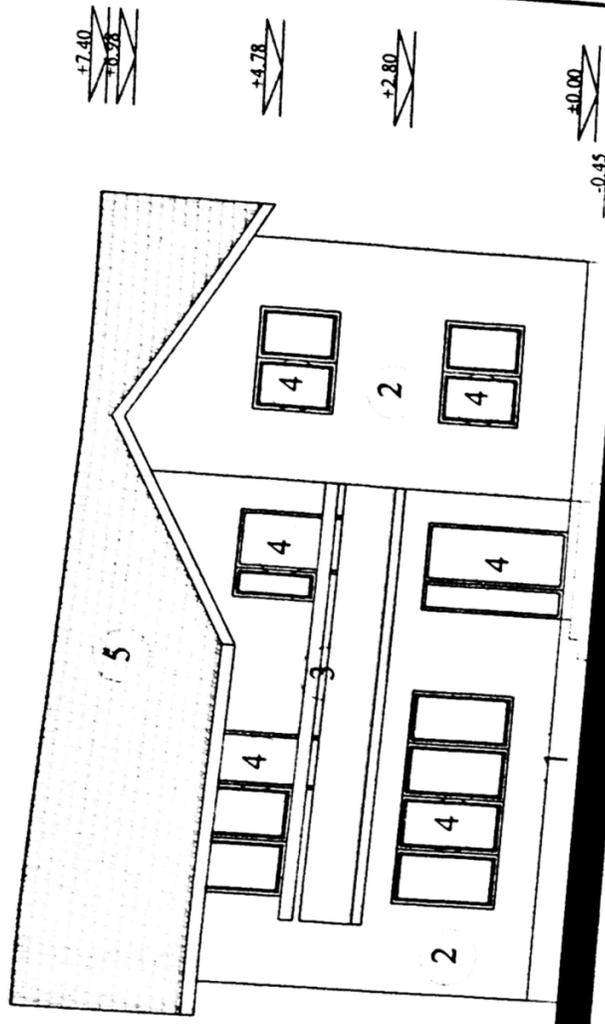

FATADA VEST

- 1 SOCLU DIN PLACAJ DE PIATRA NATURALA
- 2 TENCUIALA STRUCTURALA ALBA
- 3 BALUSTRADA DE LEMN BAITUIT
- 4 TAMPLARIE PVC IMITATIE LEMN
- 5 TABLA IMITATIE TIGLA

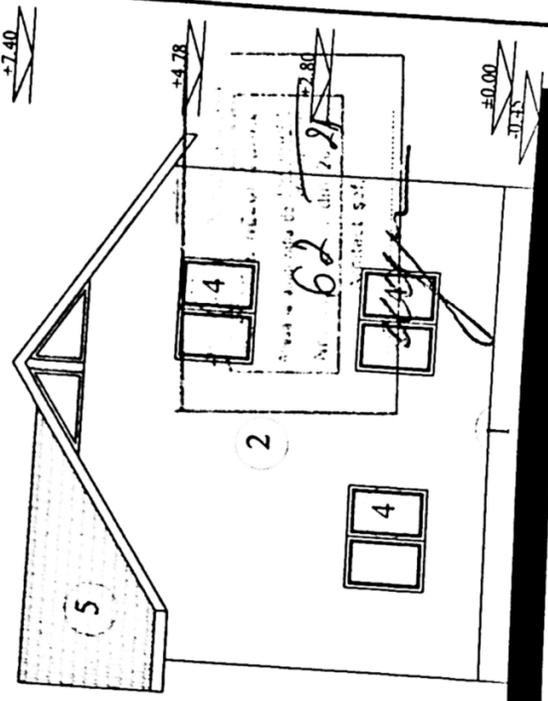

FATADA SUD

