


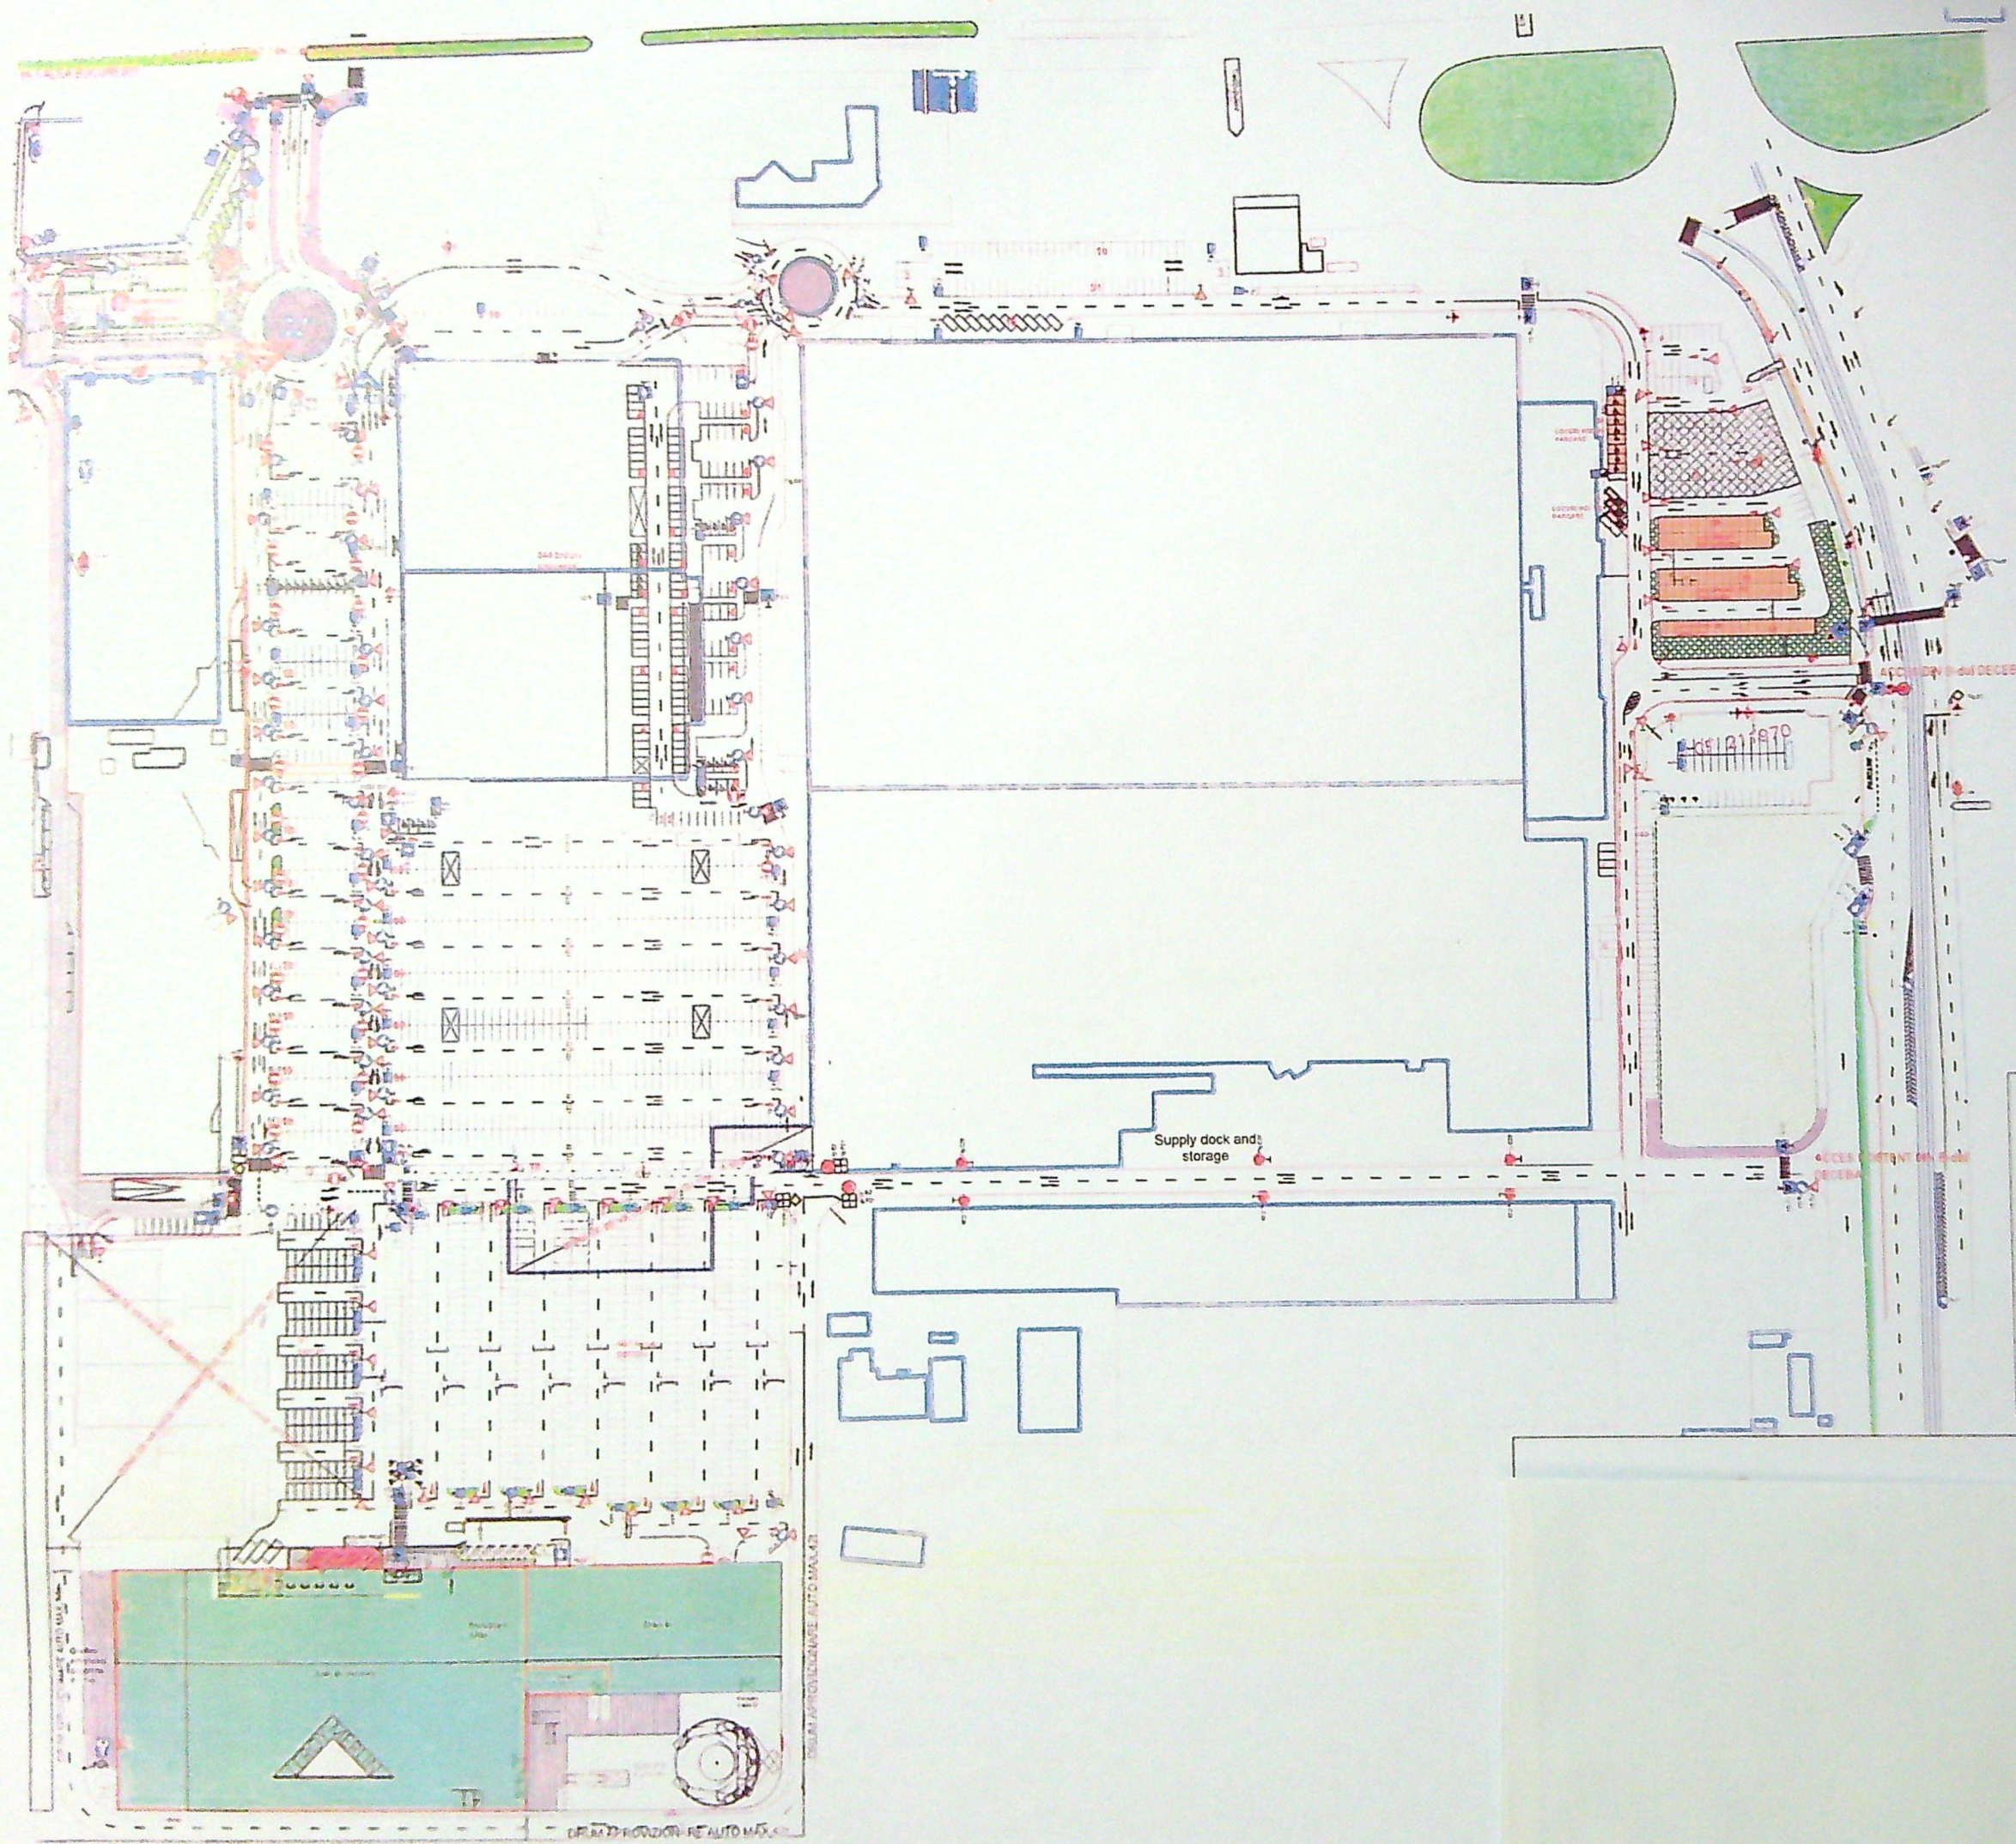

JUDEȚUL DOLJ
 PRIMĂRIA MUNICIPIULUI CRAIOVA
 VIZAT SPRE NESCHIMBARE
 NR. 6
 Anexa la autorizația de
 Nr. 998
 de 2024
 Architect

LEGENDA:

- Spatiu verde existent
- Spatiu verde propus S=720 m²
- 92 locuri de parcare propuse
- Zona propunere organizare de santier temporara

OFICIAL ANEXE
 15 7091

EUROPE
 EAST
 CATIN
 CATEA CO
 Pr. nr.
 16/2023
 Faza:
 DTAD
 Plansa nr
 A-02